
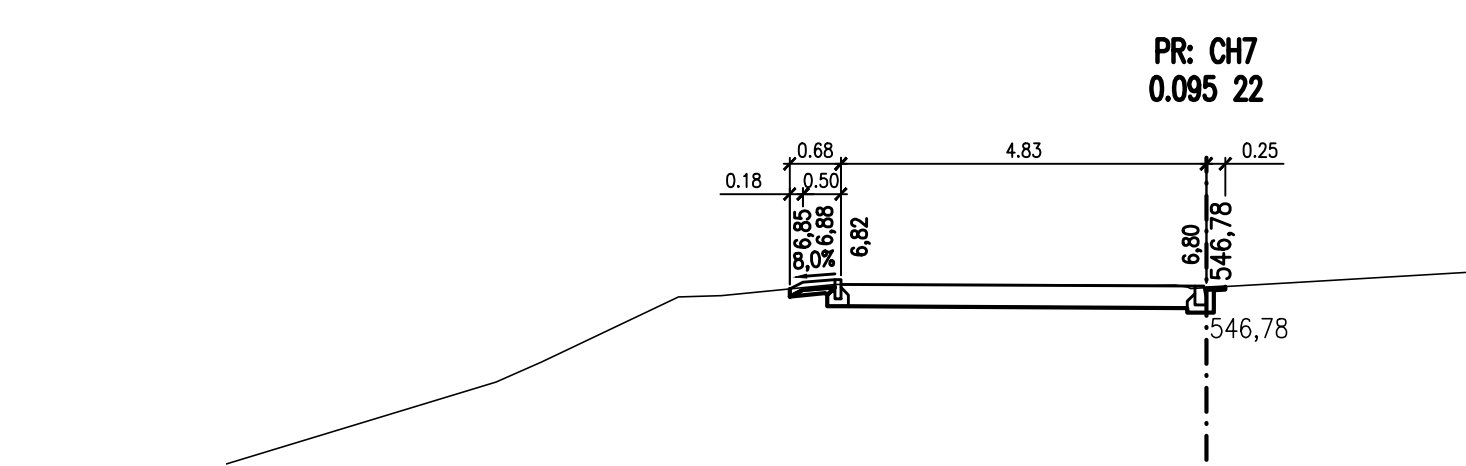
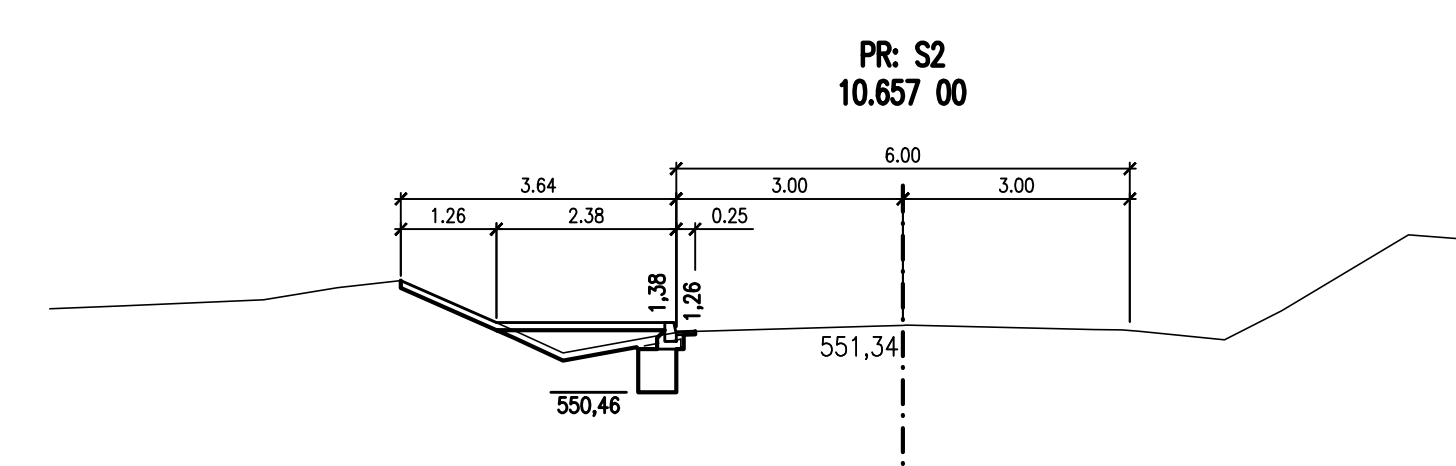
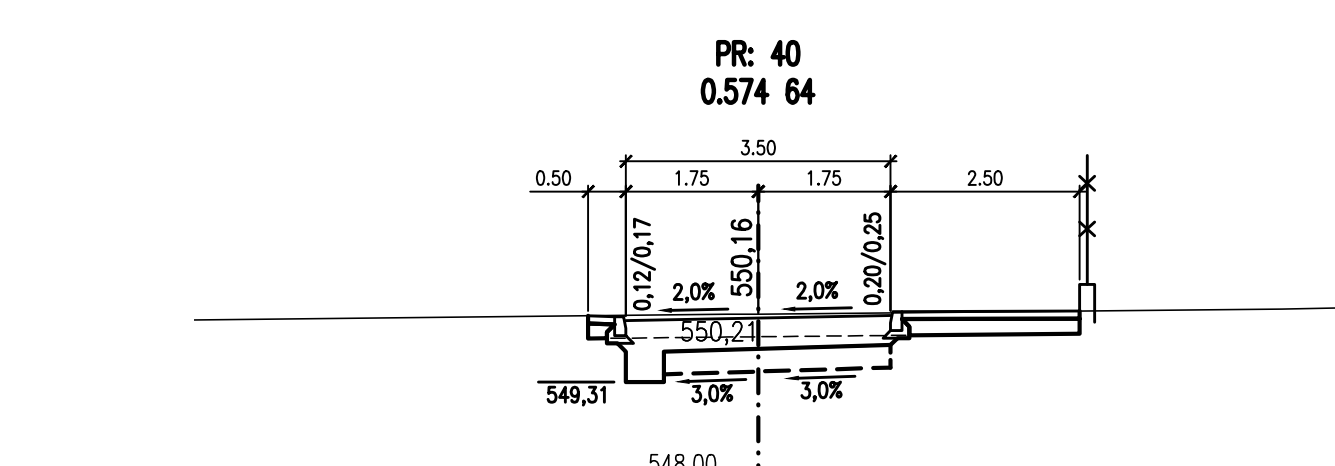
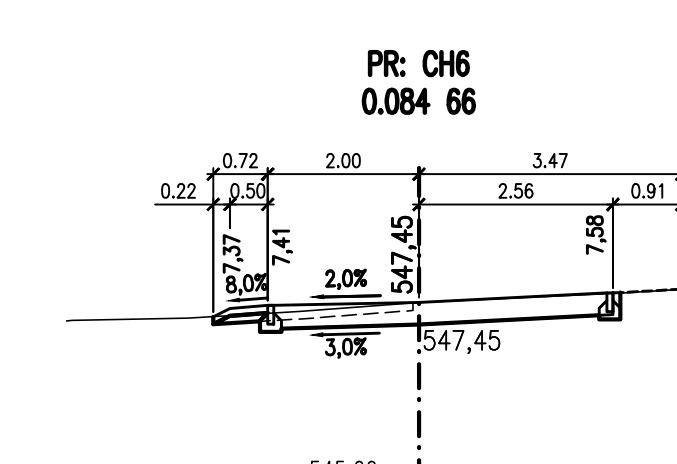
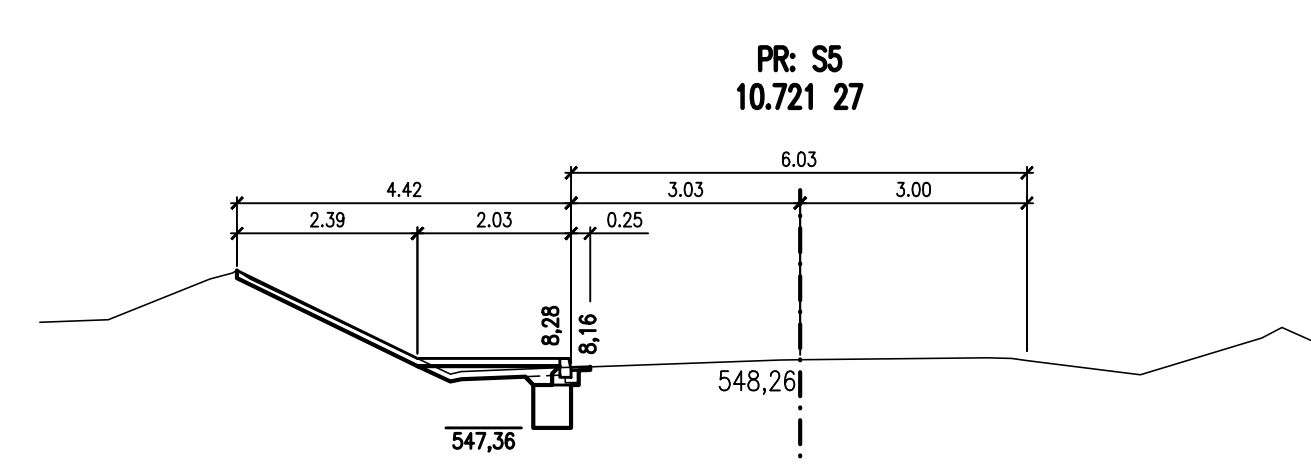
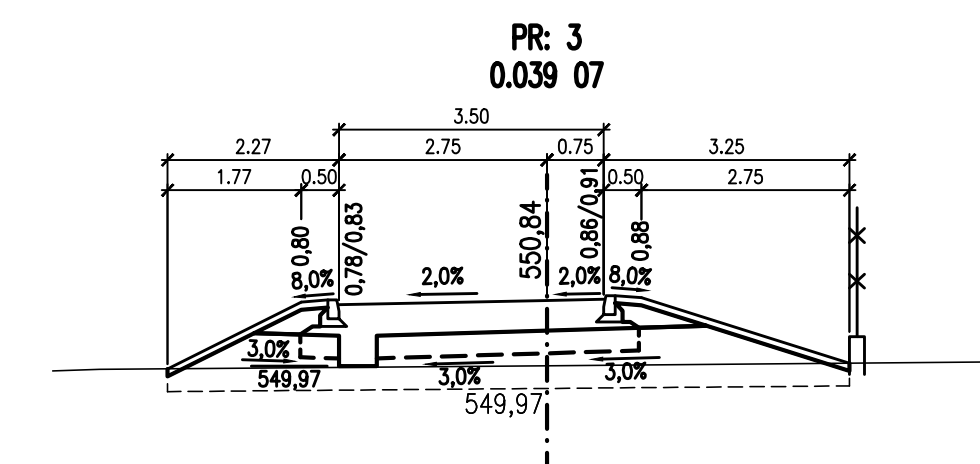
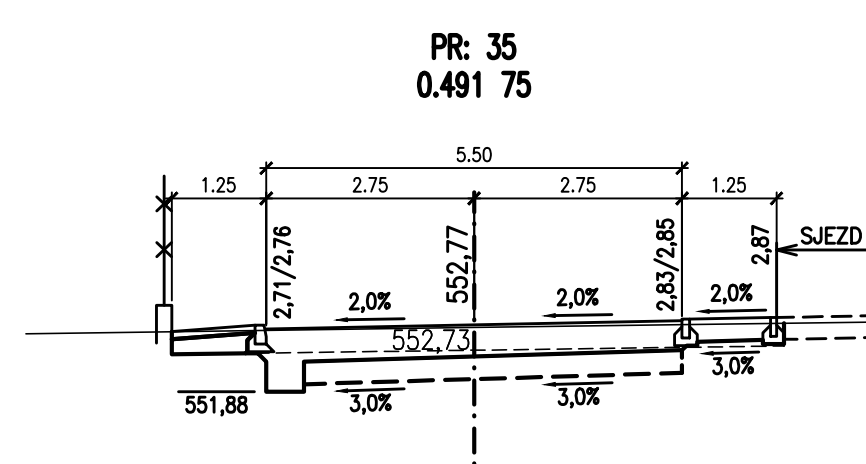
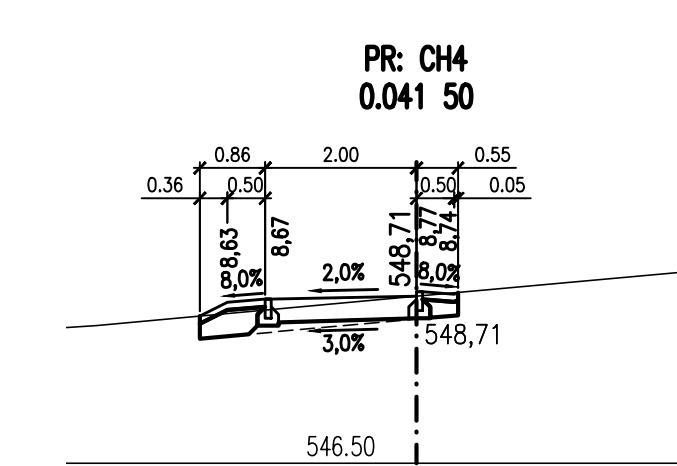
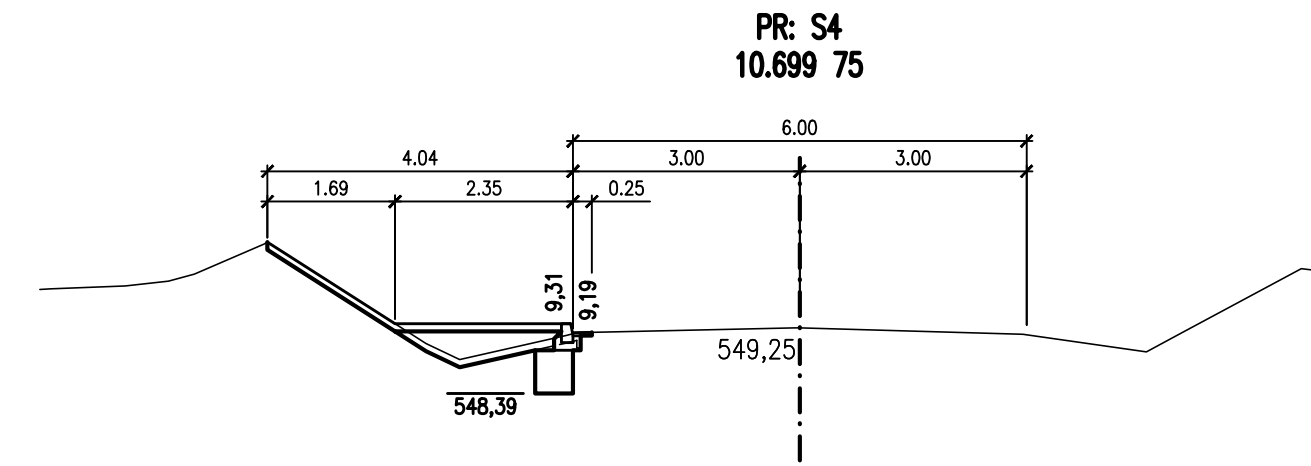
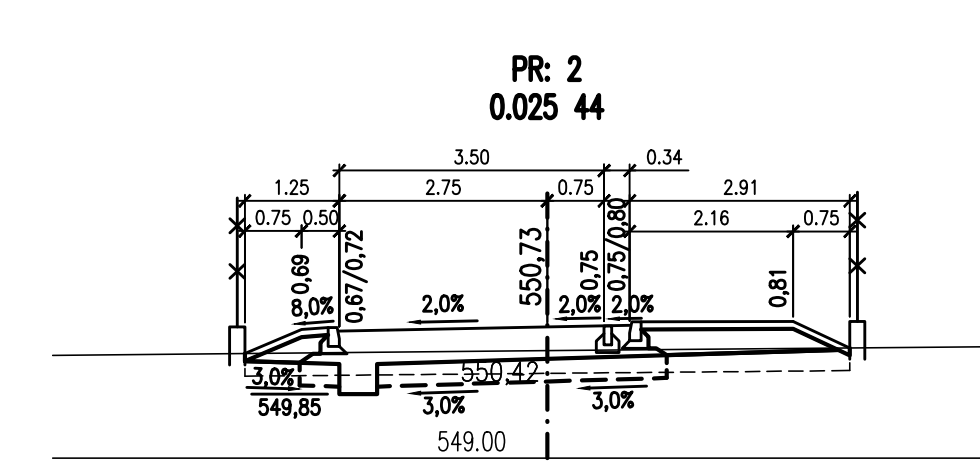
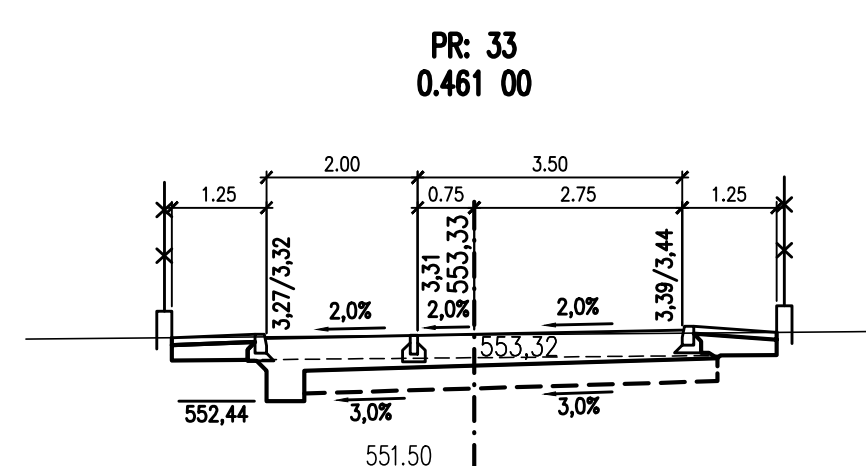
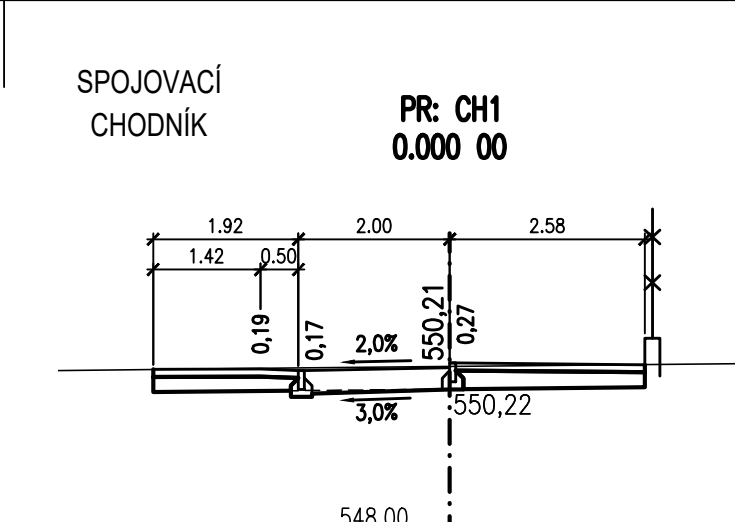
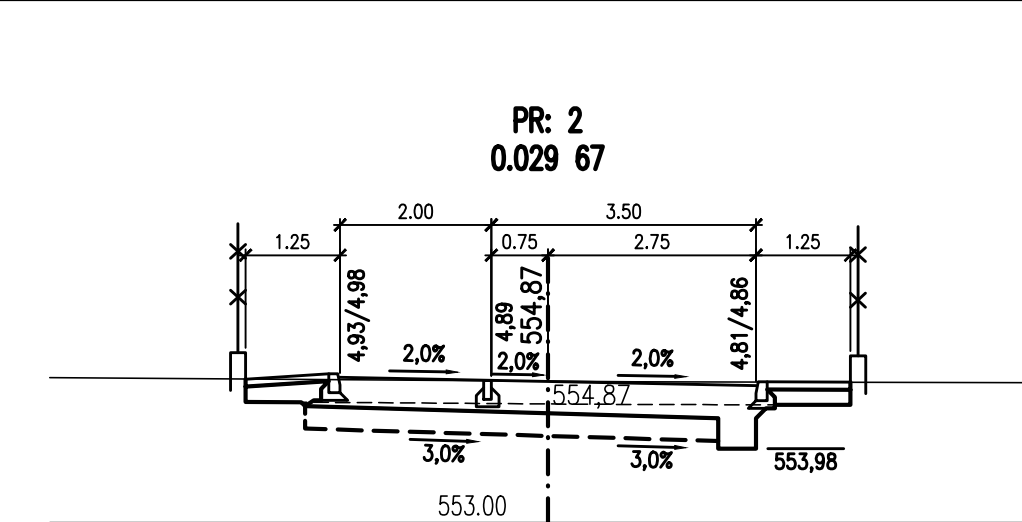


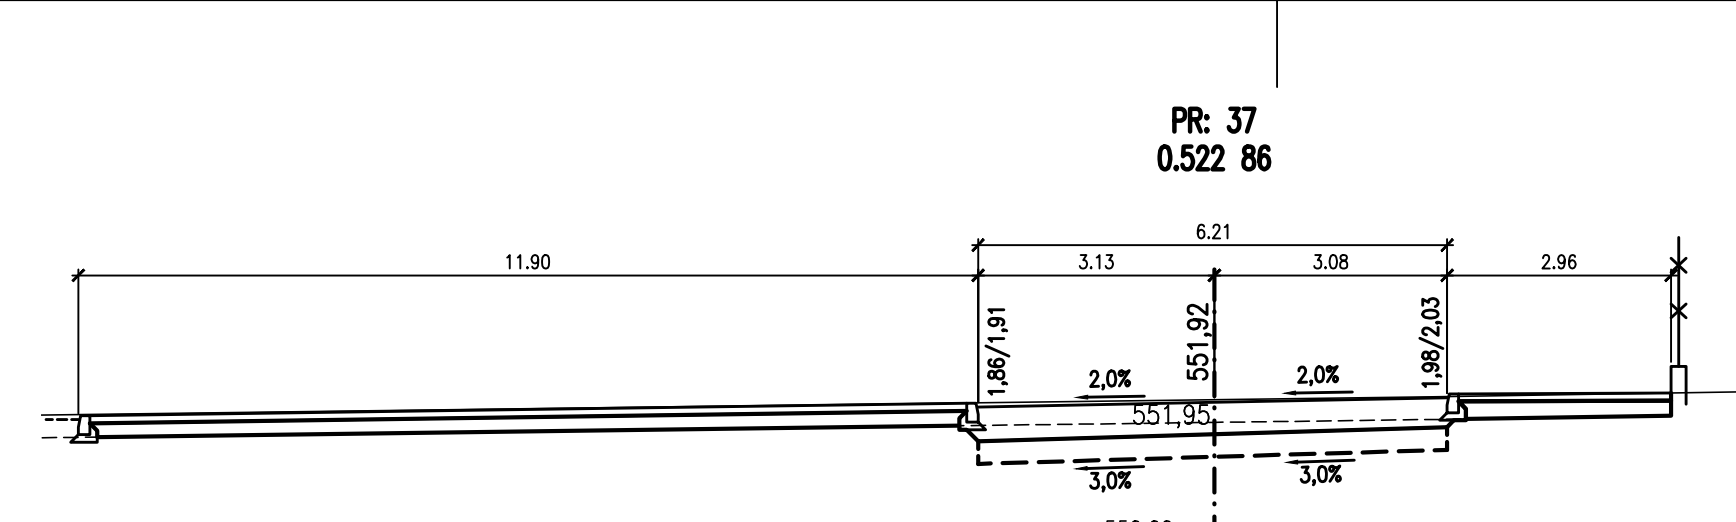

HIP :	VP :		 WAY project s. r. o. Jindřichův Hradec, Jarošovská 1126/II tel.: 384 321 494, 384 327 505 email: wayproject@wayproject.cz		
Projektant : Jana Pražmová	Kontroloval : Ing. Michal Šedivý		Zodp. projektant : Ing. Michal Šedivý		
Stavebník : Město Žirovnice Obec : Žirovnice Stavba : Žirovnice - ZTV Starý dvůr			Č. zakázky :	1049	Paré č.:
			Datum :	06/2020	
			Formát :	7 A4	
			Měřítko :	1 : 100	
			Stupeň :	PDPS	
Příloha :			Číslo arch. :	Číslo přílohy :	
Příčné řezy, 2. část			32/18	D.1.1.2 d2	