


KATASTRY
PARCELNÍ ČÍSLA
DRUH POVRCHU
VZDÁLENOSTI ŠACHET
OZNAČENÍ ŠACHET

Žirovnice
2694/1
orná půda
29.00
SŠD6/90.0'

SMĚROVÉ POMĚRY

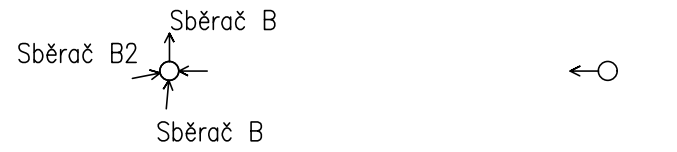

MĚŘITKA 1:500/50

LEGENDA TYPŮ ČAR
PŮVODNÍ TERÉN
UPRAVENÝ TERÉN

Sběrač B2

KÓTA UPRAVENÉHO TERÉNU

HLOUBKA VÝKOPU
(OD UPRAVENÉHO TERÉNU)

KÓTA VÝKOPU

HLOUBKA DNA POTRUBÍ
(OD UPRAVENÉHO TERÉNU)

KÓTA DNA POTRUBÍ

KÓTA PŮVODNÍHO TERÉNU

SROVNÁVACÍ ROVINA


STANIČENÍ [km/m]
PROFIL[mm]–MATERIÁL–DĚLKA[m]
SKLON[promile]–DĚLKA[m]
ULOŽENÍ
KAPACITNÍ PRŮTOK[l/s]–RYCHLOST[m/s]
SKUTEČNÝ PRŮTOK[l/s]–RYCHLOST[m/s]

DN250–PP, SN12–29.00
46.9–29.00
Pískové lože 120', obsyp pískem 300 mm
178.4–3.63

KATASTRY
PARCELNÍ ČÍSLA
DRUH POVRCHU
VZDÁLENOSTI ŠACHET
OZNAČENÍ ŠACHET

Žirovnice
2694/1
orná půda
16.00
SŠD6/259.0'

SMĚROVÉ POMĚRY

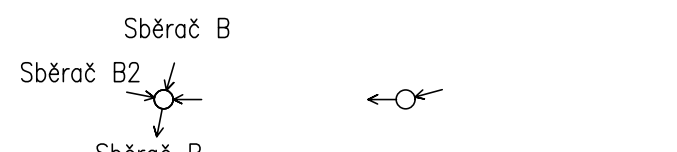

MĚŘITKA 1:500/50

LEGENDA TYPŮ ČAR
PŮVODNÍ TERÉN
UPRAVENÝ TERÉN

Sběrač B3

KÓTA UPRAVENÉHO TERÉNU

HLOUBKA VÝKOPU
(OD UPRAVENÉHO TERÉNU)

KÓTA VÝKOPU

HLOUBKA DNA POTRUBÍ
(OD UPRAVENÉHO TERÉNU)

KÓTA DNA POTRUBÍ

KÓTA PŮVODNÍHO TERÉNU

SROVNÁVACÍ ROVINA


STANIČENÍ [km/m]
PROFIL[mm]–MATERIÁL–DĚLKA[m]
SKLON[promile]–DĚLKA[m]
ULOŽENÍ
KAPACITNÍ PRŮTOK[l/s]–RYCHLOST[m/s]
SKUTEČNÝ PRŮTOK[l/s]–RYCHLOST[m/s]

DN300–PP, SN12–278.40
4.4–182.90
Pískové lože 120', obsyp pískem 300 mm
84.9–1.20
73.2–1.29

KATASTRY
PARCELNÍ ČÍSLA
DRUH POVRCHU
VZDÁLENOSTI ŠACHET
OZNAČENÍ ŠACHET

Žirovnice
2694/1
orná půda
16.00
SŠD21

SMĚROVÉ POMĚRY

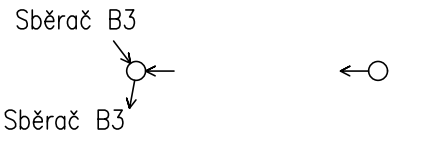

MĚŘITKA 1:500/50

LEGENDA TYPŮ ČAR
PŮVODNÍ TERÉN
UPRAVENÝ TERÉN

Sběrač B3-1

KÓTA UPRAVENÉHO TERÉNU

HLOUBKA VÝKOPU

KÓTA VÝKOPU

HLOUBKA DNA POTRUBÍ

KÓTA DNA POTRUBÍ

KÓTA PŮVODNÍHO TERÉNU

SROVNÁVACÍ ROVINA

STANIČENÍ [km/m]
PROFIL[mm]–MATERIÁL–DĚLKA[m]
SKLON[promile]–DĚLKA[m]
ULOŽENÍ
KAPACITNÍ PRŮTOK[l/s]–RYCHLOST[m/s]
SKUTEČNÝ PRŮTOK[l/s]–RYCHLOST[m/s]

DN250–PP, SN12–16.00
8.1–16.00
Pískové lože 120', obsyp pískem 300 mm
72.5–1.48

Výškový systém Bpv.

SO 302

HIP :	VP :	WAY project s. r. o.	
Projektant : Richard Šindelar	Kontroloval : Josef Sedivý	Zodp. projektant : Ing. Zdeněk Hejtmán	Jindřichův Hradec, Jarošovská 1126/II tel.: 384 321 494, 384 327 505 email: wayproject@wayproject.cz
Stavebník : Město Žirovnice	Č. zakázky : 1049	Paré č.:	
Obec : Žirovnice	Datum : 06/2020		
Stavba : Žirovnice - ZTV Starý dvůr		Formát : 12 A4	-
		Měřítko : 1 : 500/50	
Příloha :		Stupeň : PDPS	-
Podélné profily - Sběrače B2, B3 a B3-1		Číslo arch. : 32/18	
		Číslo přílohy : D.1.3.4 c4	