Stoka C (výtlak)

KATASTRY	Žirovnice
PARCELNÍ ČÍSLA	2098/9 | 2098/10 | 2098/2 | 3696/1 | 2096/1 | 2095/3 | 2094/3 | 3633/1 | 2694/2 | 2694/1
DRUH POVRCHU	ost. plocha | vodní plocha | trv. trav. porost | les | trv. travní porost | ost. plocha | orná půda
VZDÁL. SMĚROVÝCH LOMŮ	47.42 | 5.05 | 23.53 | 43.73 | 4.25 | 46.78 | 2.12 | 17.37 | 2.61 | 38.92 | 4.51 | 6.79
OZNAČENÍ VRCHOLOVÝCH BODŮ	V1 | V2 | V3 | V4 | V5 | V6 | V7 | V8 | V9 | V10 | V11 | V12

MĚŘÍTKA 1:500/50

LEGENDA TYPŮ ČAR
PŮVODNÍ TERÉN
UPRAVENÝ TERÉN

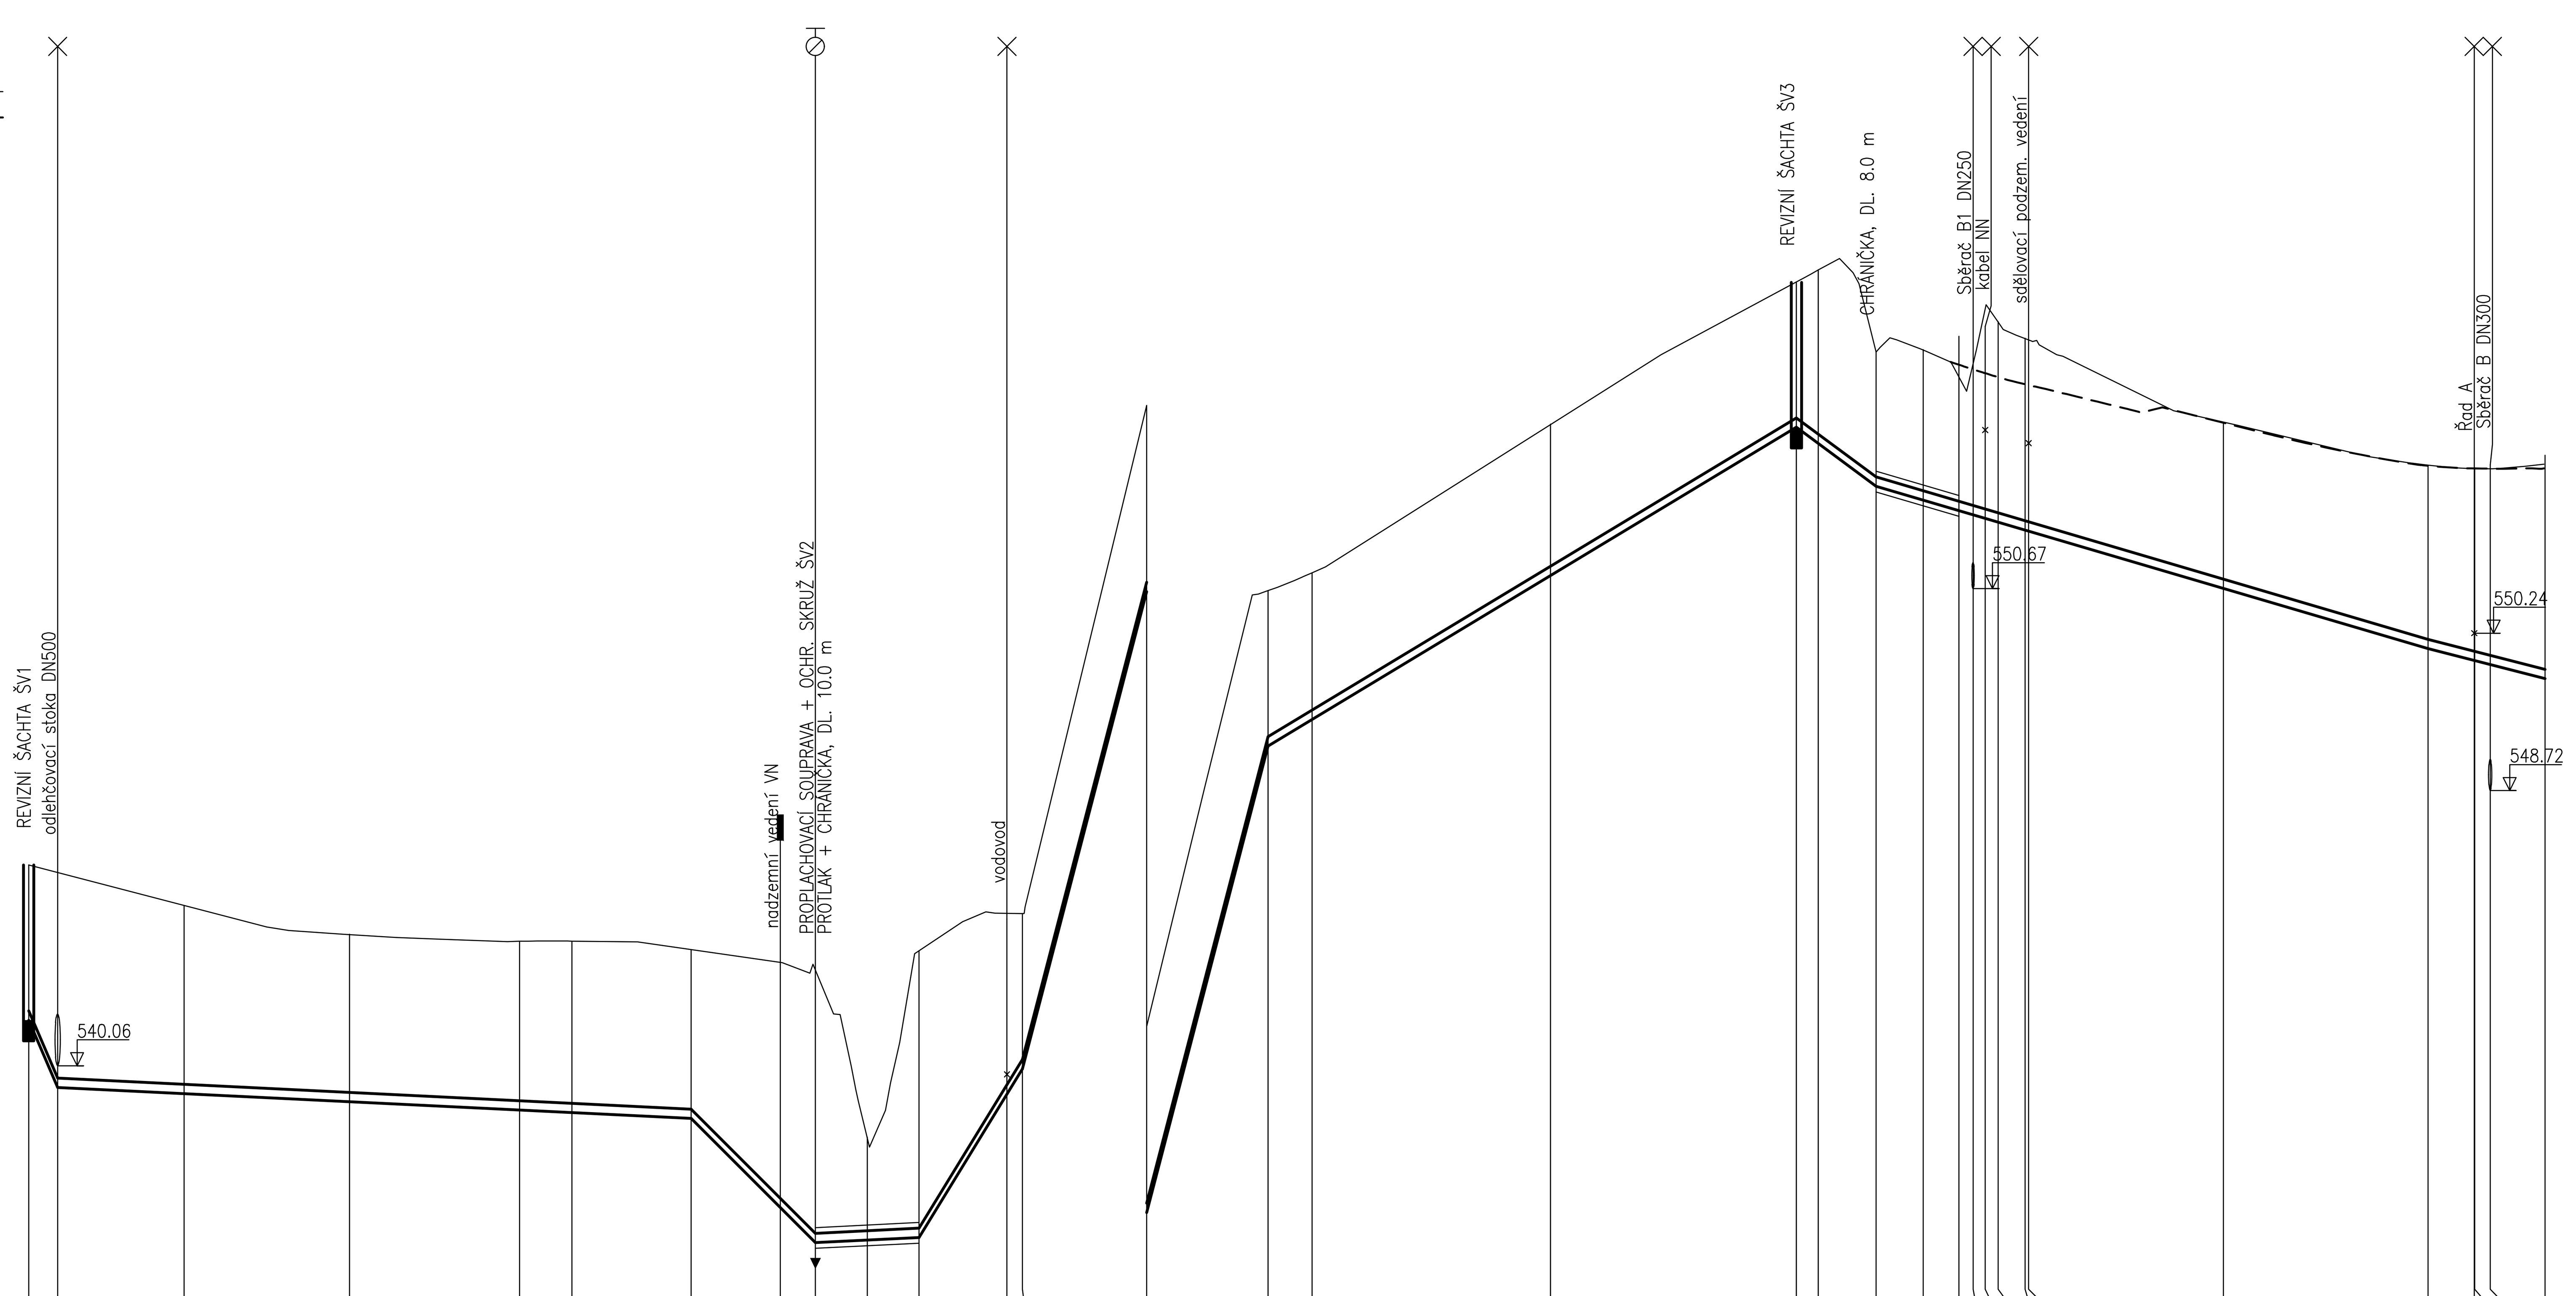

SROVNÁVACÍ ROVINA 534 / 540

STANIČENÍ [km/m]	KÓTA PŮVODNÍHO TERÉNU	KÓTA DNA POTRUBÍ	HLOUBKA DNA POTRUBÍ	KÓTA VÝKOPU	HLOUBKA VÝKOPU	KÓTA UPRAVENÉHO TERÉNU
0.0	542.00	540.50	1.50	540.40	1.60	
2.80	541.94	539.85	2.09	539.75	2.19	
15.00	541.68	539.79	1.89	539.69	1.99	
31.00	541.33	539.71	1.62	539.61	1.72	
47.42	541.26	539.63	1.63	539.53	1.73	
52.47	541.26	539.61	1.65	539.51	1.75	
64.00	541.18	539.55	1.63	539.45	1.73	
72.60		538.69				
76.00	540.98	538.35	2.63	538.25	2.73	
81.00	539.37	538.38	0.99	538.27	1.10	
86.00	541.17	538.40	2.77	538.30	2.87	
94.50		539.79				
96.00	541.53	540.03	1.50	539.93	1.60	
0.1 — 8.00	546.44	544.64	1.80	544.54	1.90	
19.73	550.65	549.15	1.50	549.05	1.60	
23.98	550.82	549.41	1.41	549.31	1.51	
47.00	552.26	550.80	1.46	550.70	1.56	
70.76	553.63	552.23	1.40	552.13	1.50	
72.88	553.75	552.07	1.68	551.97	1.78	
78.45	552.96	551.66	1.30	551.56	1.40	
83.00	552.98	551.53	1.45	551.43	1.55	
86.45	553.11	551.42	1.69	551.32	1.79	
87.83		551.38				
89.00		551.35				
90.25	553.25	551.31	1.40	551.21	1.50	552.71
92.86	553.09	551.24	1.41	551.14	1.51	552.65
93.20		551.23				
0.2 — 12.00	552.28	550.67	1.60	550.57	1.70	552.27
31.78	551.86	550.09	1.76	549.99	1.86	551.85
36.24		549.98				
36.29	551.84	549.97	1.87	549.87	1.97	551.84
37.79		549.94				
43.08	551.91	549.80	2.16	549.70	2.26	551.96

D[mm]–MATERIÁL–DÉLKA[m]	De90–PE 100 RC–243.08
SKLON[?]–DÉLKA[m]	232.1–2.80 | 4.9–61.20 | 100.0–12.00 | 5.0–10.00 | 163.0–10.00 | 384.3–23.73 | 60.4–51.03 | 74.1–7.69 | 29.4–53.33 | 25.7–11.30
ULOŽENÍ	písek

Stoka C1

KATASTRY	Žirovnice
PARCELNÍ ČÍSLA	2694/1
DRUH POVRCHU	orná půda
VZDÁLENOSTI ŠACHET	1.00 | 7.70 | 40.00 | 30.00 | 13.00 | 24.00 | 24.00 | 40.00
OZNAČENÍ ŠACHET	ČS1 | SŠ2/90.0° | Š3/235.0° | Š4/180.0° | Š5/222.0° | Š6/216.0° | Š7/154.0° | Š8/171.0° | Š9

SMĚROVÉ POMĚRY

Stoka C2

MĚŘÍTKA 1:500/50

LEGENDA TYPŮ ČAR
PŮVODNÍ TERÉN
UPRAVENÝ TERÉN

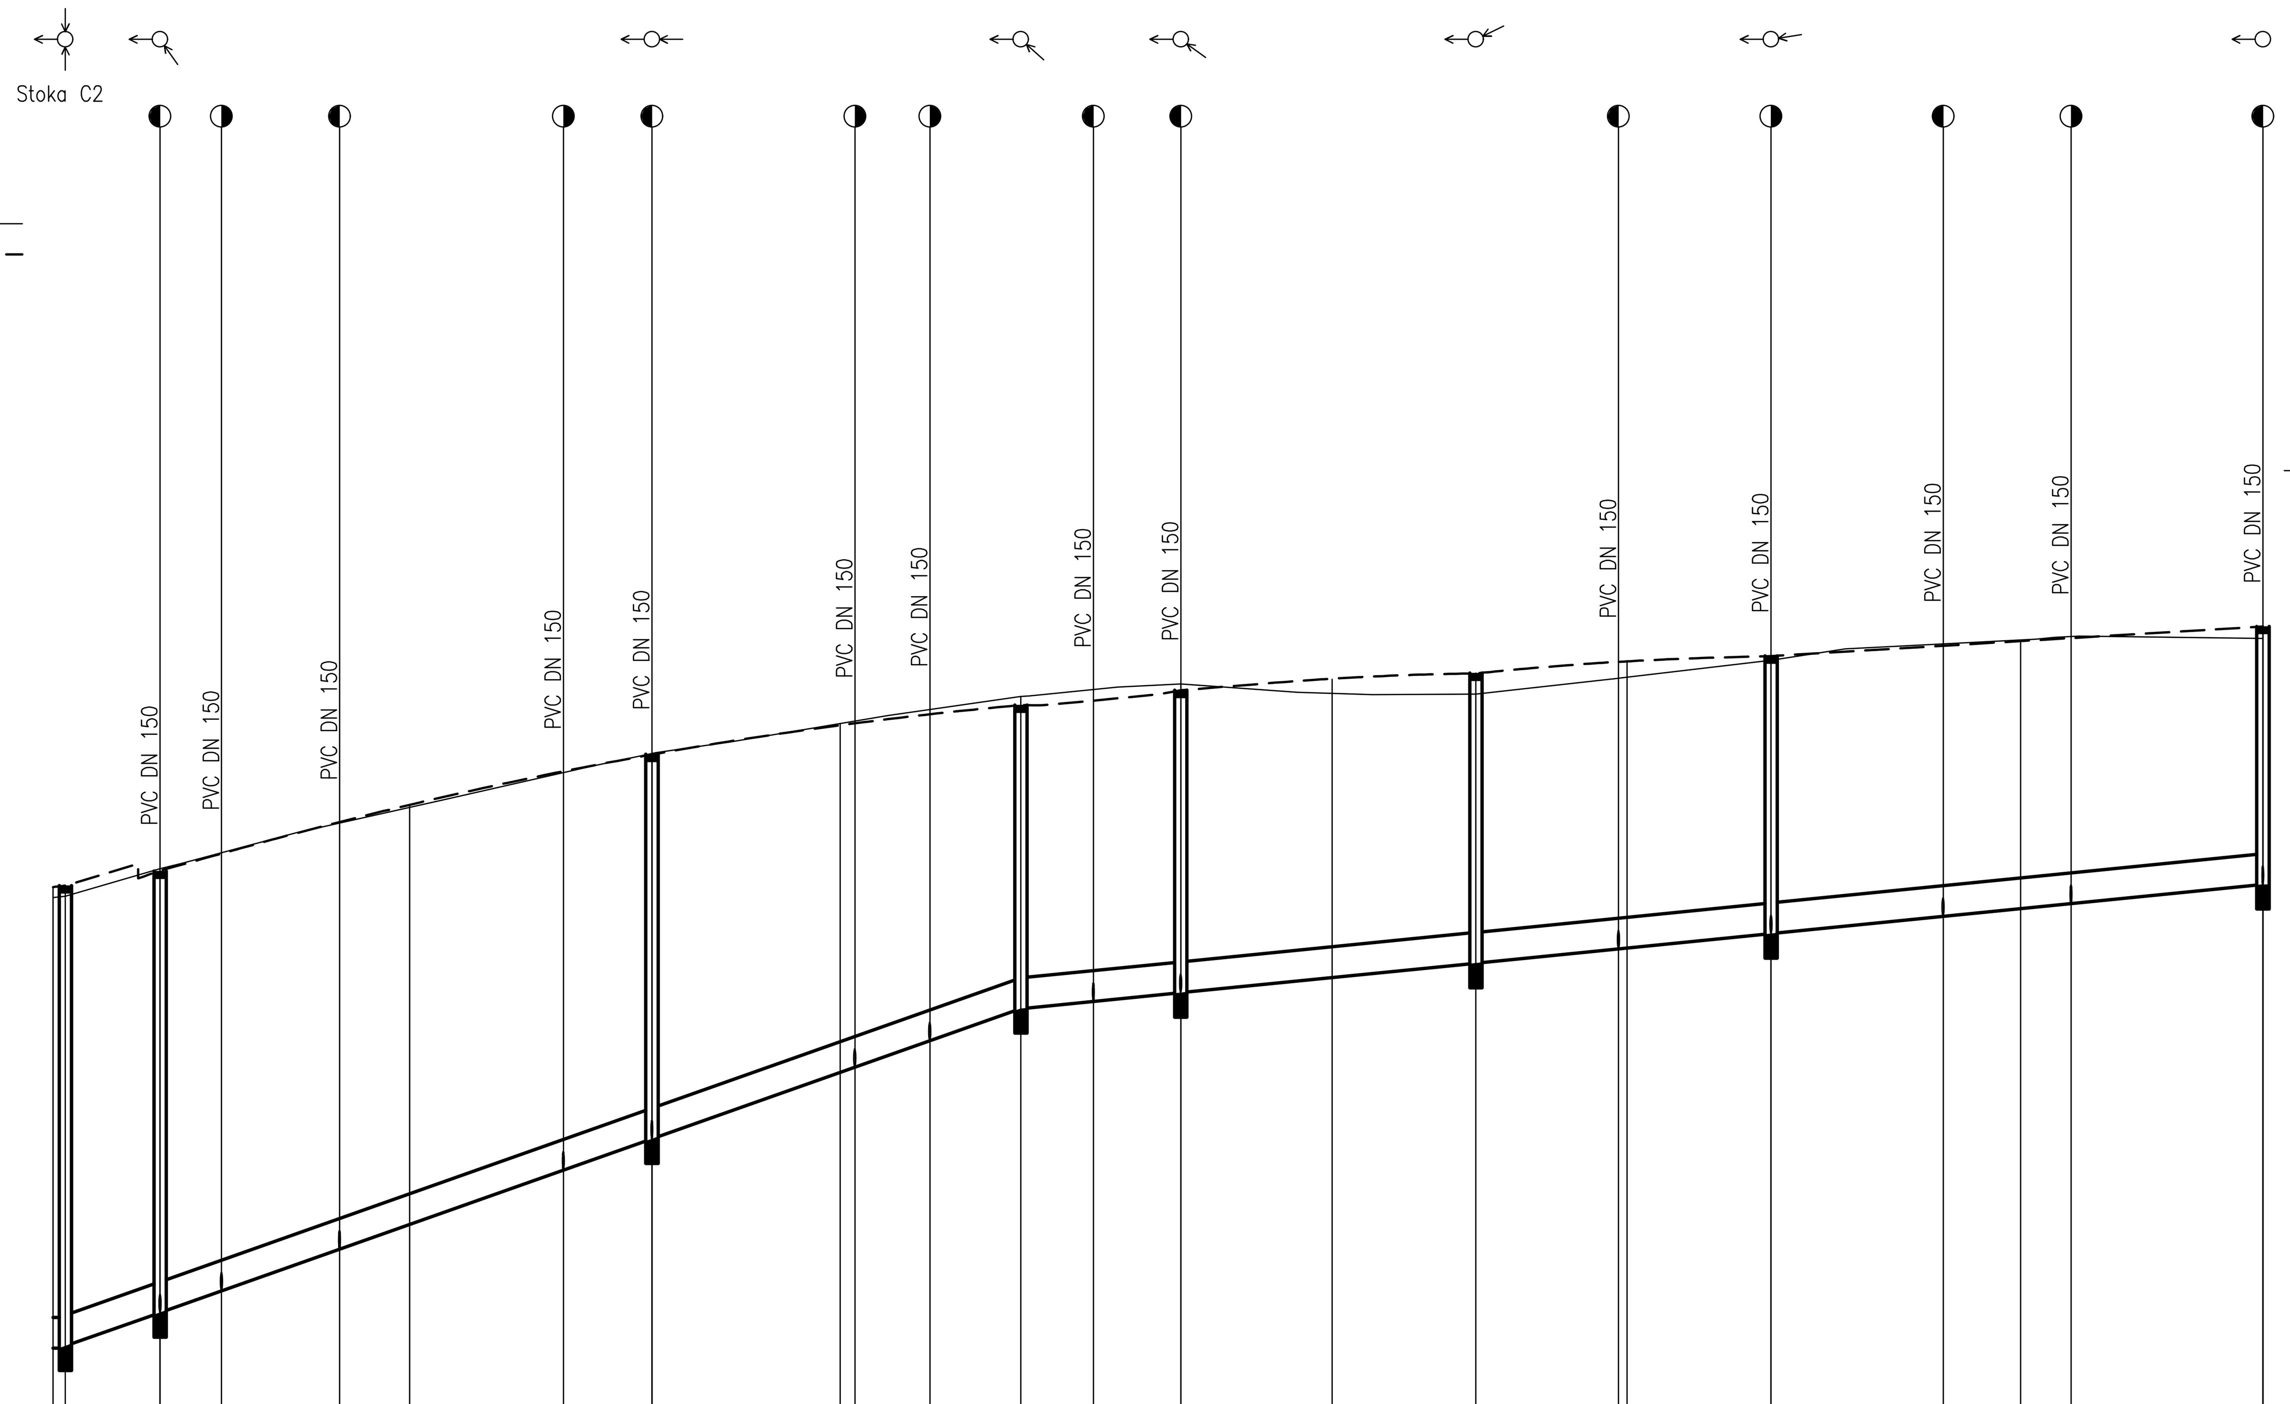

SROVNÁVACÍ ROVINA 543

STANIČENÍ [km/m]	KÓTA PŮVODNÍHO TERÉNU	KÓTA DNA POTRUBÍ	HLOUBKA DNA POTRUBÍ	KÓTA VÝKOPU	HLOUBKA VÝKOPU	KÓTA UPRAVENÉHO TERÉNU
0.0 — 1.00	551.90 / 551.91	548.22 / 548.26	3.77 / 3.74	548.12 / 548.16	3.87 / 3.84	551.99 / 552.00
8.70	552.14 / 552.14	548.53 / 548.53	3.59 / 3.59	548.43 / 548.43	3.69 / 3.69	552.12 / 552.12
13.70	552.26	548.70	3.55	548.60	3.65	552.25
23.30	552.50	549.04	3.47	548.94	3.57	552.51
29.00	552.64	549.24	3.42	549.14	3.52	552.66
41.50	552.92	549.69	3.23	549.59	3.33	552.92
48.70	553.08 / 553.08	549.94 / 549.94	3.13 / 3.13	549.84 / 549.84	3.23 / 3.23	553.07 / 553.07
64.00 / 65.20	553.32 / 553.34	550.48 / 550.52	2.83 / 2.80	550.38 / 550.42	2.93 / 2.90	553.31 / 553.32
71.30	553.43	550.74	2.65	550.64	2.75	553.39
78.70	553.54	551.00	2.47	550.90	2.57	553.47
84.60	553.59	551.06	2.46	550.96	2.56	553.52
91.70	553.64 / 553.64	551.13 / 551.13	2.46 / 2.46	551.03 / 551.03	2.56 / 2.56	553.59 / 553.59
0.1 — 4.00	553.57	551.25	2.43	551.15	2.53	553.68
15.70	553.56	551.37	2.36	551.27	2.46	553.73
27.30 / 28.00	553.69 / 553.70	551.49 / 551.49	2.33 / 2.34	551.39 / 551.39	2.43 / 2.44	553.82 / 553.83
39.70	553.83 / 553.83	551.61 / 551.61	2.26 / 2.26	551.51 / 551.51	2.36 / 2.36	553.87 / 553.87
53.70	553.95	551.75	2.20	551.65	2.30	553.95
60.00	554.00	551.81	2.18	551.71	2.28	553.99
64.10	554.00	551.85	2.16	551.75	2.26	554.01
79.70	554.01 / 554.01	552.01 / 552.01	2.10 / 2.10	551.91 / 551.91	2.20 / 2.20	554.11 / 554.11

PROFIL[mm]–MATERIÁL–DÉLKA[m]	De250–PVC, SN12–179.70
SKLON[promile]–DÉLKA[m]	35.3–78.70 | 10.0–101.00
ULOŽENÍ	Pískové lože 120°, obsyp pískem 300 mm
KAPACITNÍ PRŮTOK[l/s]–RYCHLOST[m/s]	154.4–3.15 | 80.7–1.64

Výškový systém Bpv.

SO 303

HIP :	VP :		WAY project s. r. o. Jindřichův Hradec, Jarošovská 1126/II tel.: 384 321 494, 384 327 505 email: wayproject@wayproject.cz	
Projektant : Richard Šindelář	Kontroloval : Josef Šedivý	Zodp. projektant : Ing. Zdeněk Hejtman		
Stavebník : Město Žirovnice			Č. zakázky : 1049	Paré č.:
Obec : Žirovnice			Datum : 06/2020	
Stavba : Žirovnice - ZTV Starý dvůr			Formát : 12 A4	
			Měřítko : 1 : 500/50	
			Stupeň : PDPS	
Příloha : Podélné profily - Stoky C a C1			Číslo arch. : 32/18	Číslo přílohy : D.1.3.4 c5