




uložení potrubí vodovodu a kanalizace  
v prostoru MK v ZTV, ve společné rýze

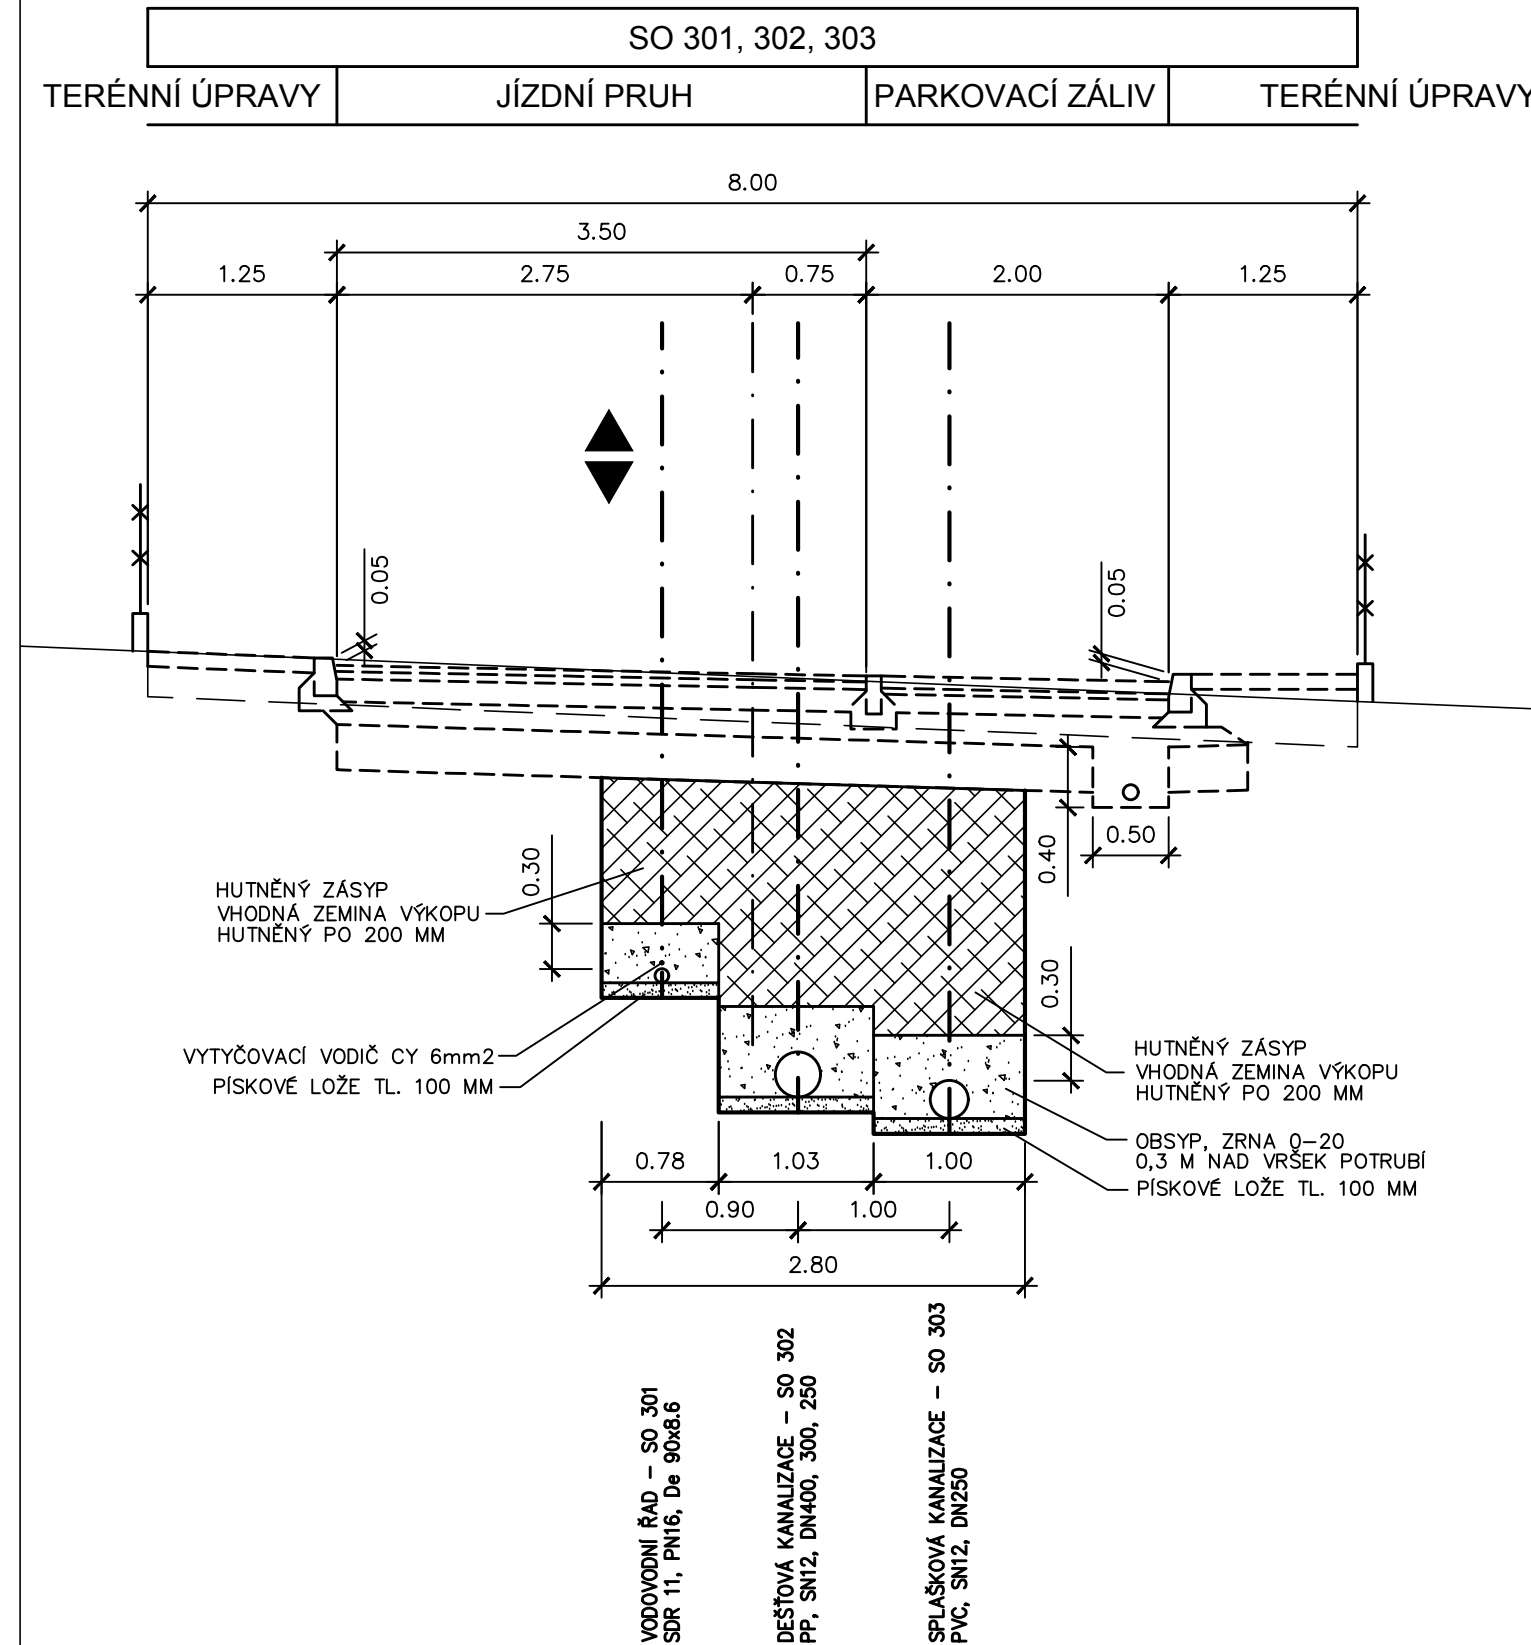

uložení potrubí vodovodu a kanalizace  
v prostoru silnice II/132

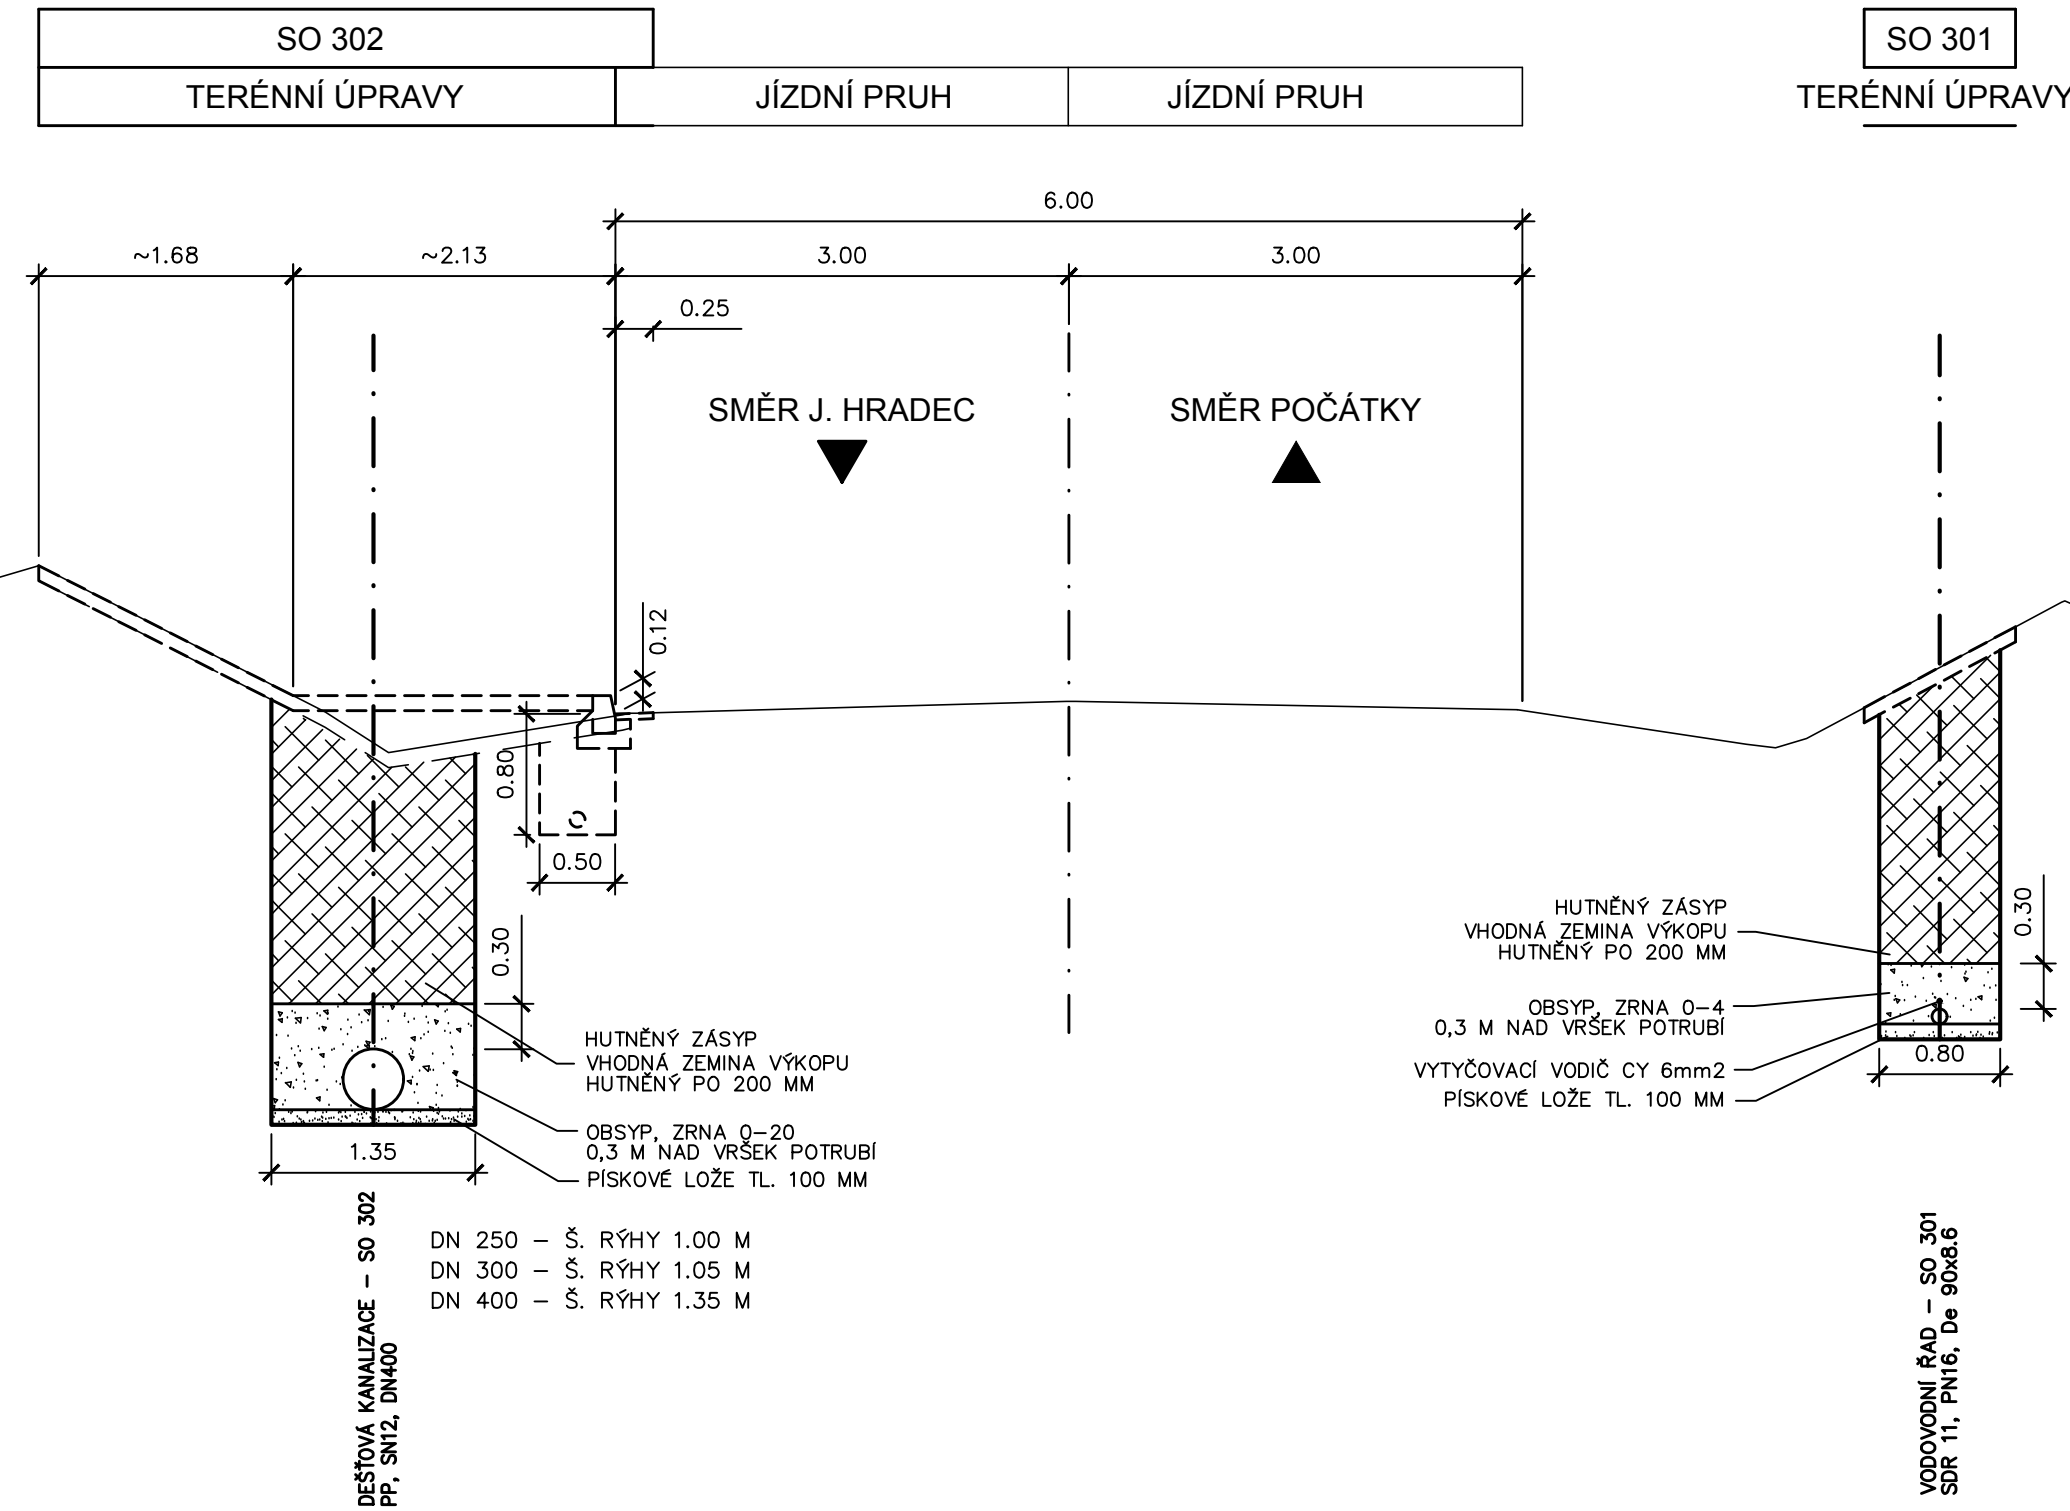

## uložení potrubí výtlačku ve volném terénu

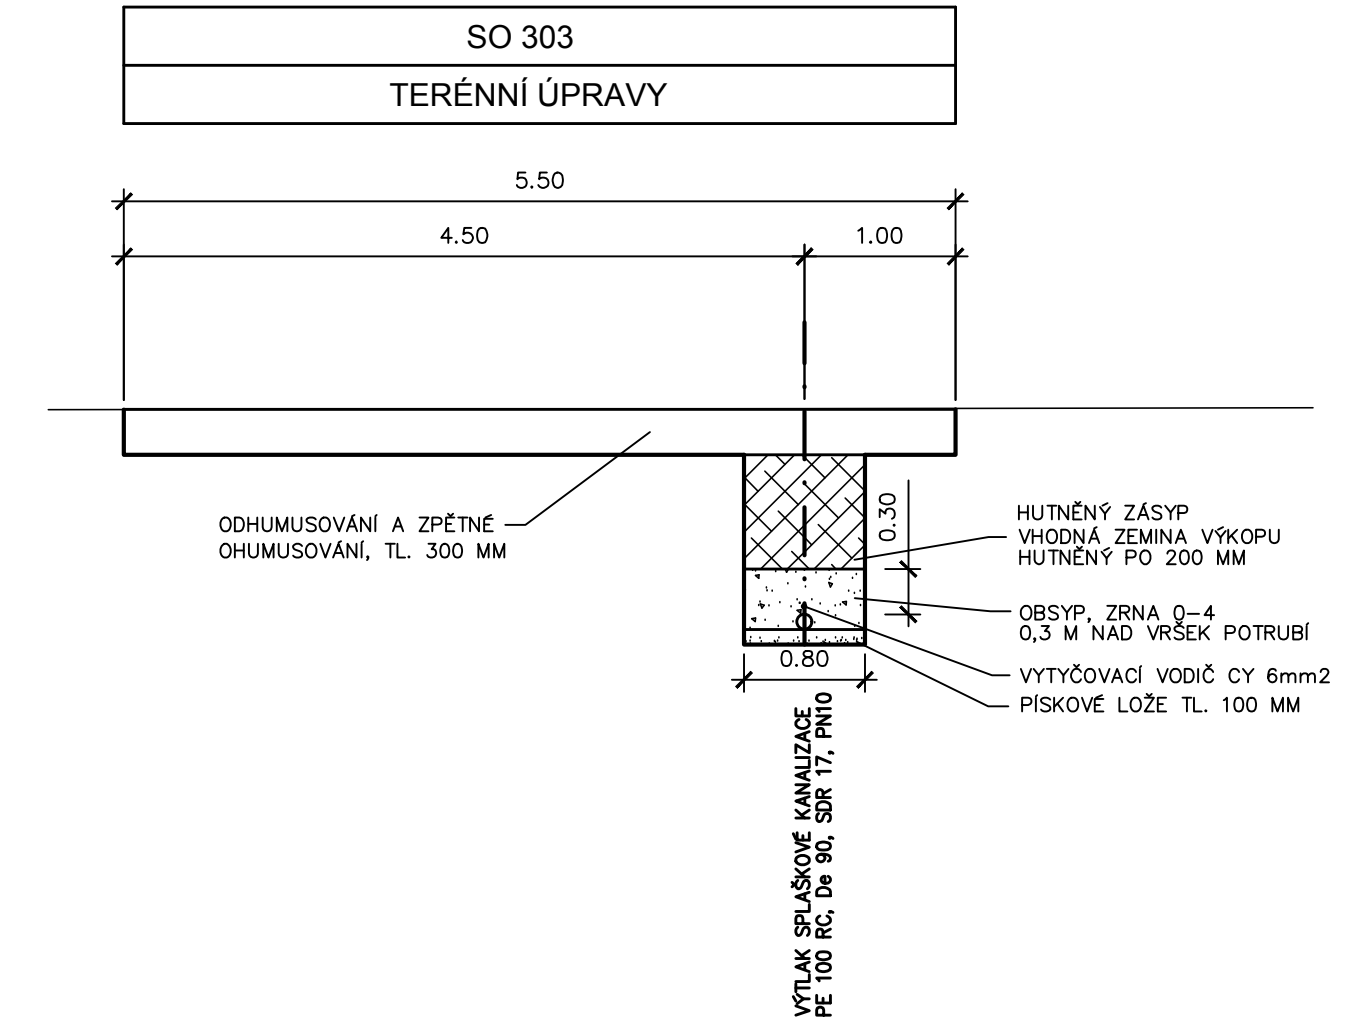

SO 301, 302, 303

|                                                                                                 |  |                                |  |   |  |
|-------------------------------------------------------------------------------------------------|--|--------------------------------|--|---|--|
| HIP :                                                                                           |  | VP :                           |  | <b>WAY</b> project s. r. o.<br>Jindřichův Hradec, Jarošovská 1126/II<br>tel.: 384 321 494, 384 327 505<br>email: wayproject@wayproject.cz |  |
| Projektant :<br>Richard Šindelář                                                                |  | Kontrolouval :<br>Josef Šedivý |  | Zodp. projektant :<br>Ing. Zdeněk Hejtmán                                                                                                 |  |
| Stavebník : Město Žirovnice                                                                     |  |                                |  | Č. zakázky : 1049   |  |
| Obec : Žirovnice                                                                                |  |                                |  | Datum : 06/2020   |  |
| Stavba :<br><div style="text-align: center; font-size: 1.5em;">Žirovnice - ZTV Starý dvůr</div> |  |                                |  | Formát : 4 A4   |  |
|                                                                                                 |  |                                |  | Měřítka : 1 : 50   |  |
|                                                                                                 |  |                                |  | Stupeň : PDPS   |  |
| Příloha :<br><div style="text-align: center; font-size: 1.5em;">Vzorové příčné řezy</div>       |  |                                |  | Číslo arch. :<br><div style="text-align: center; font-size: 1.5em;">32/18</div>                                                           |  |
|                                                                                                 |  |                                |  | Číslo přílohy :<br><div style="text-align: center; font-size: 1.5em;">D.1.3.4 d</div>                                                     |  |