



Kladečské schéma vodovodu

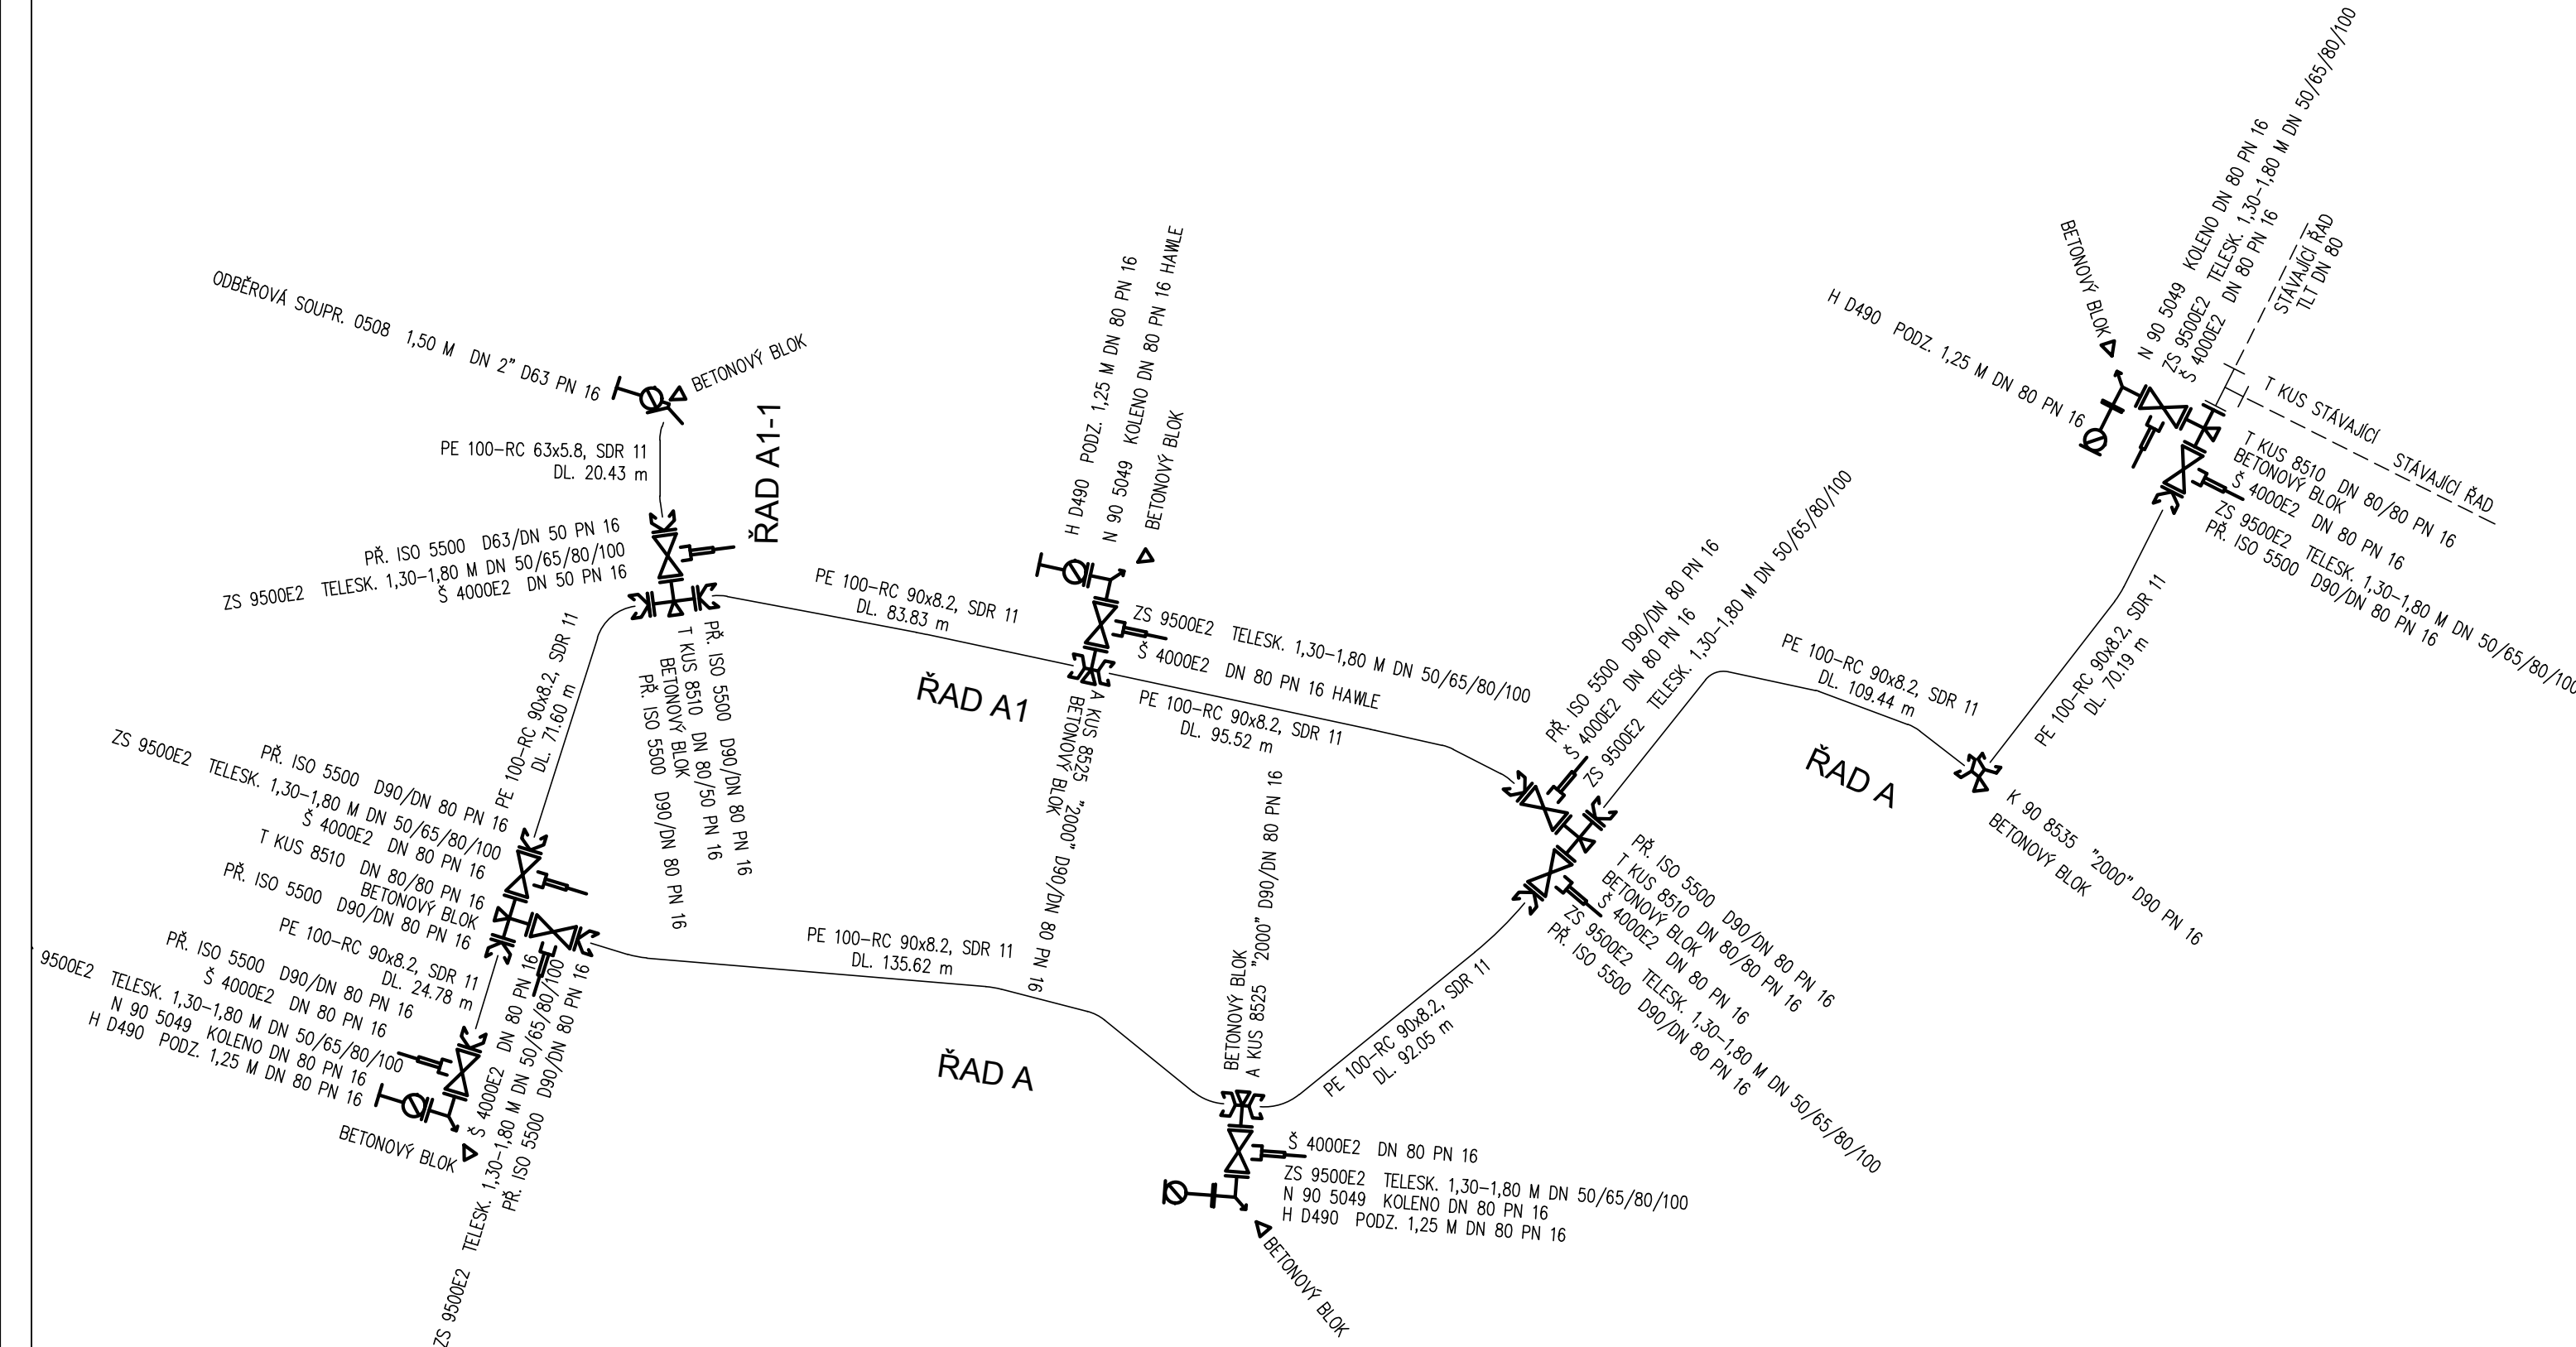

Kladečské schéma výtlaku - Stoka C

ČERPACÍ STANICE ČS1

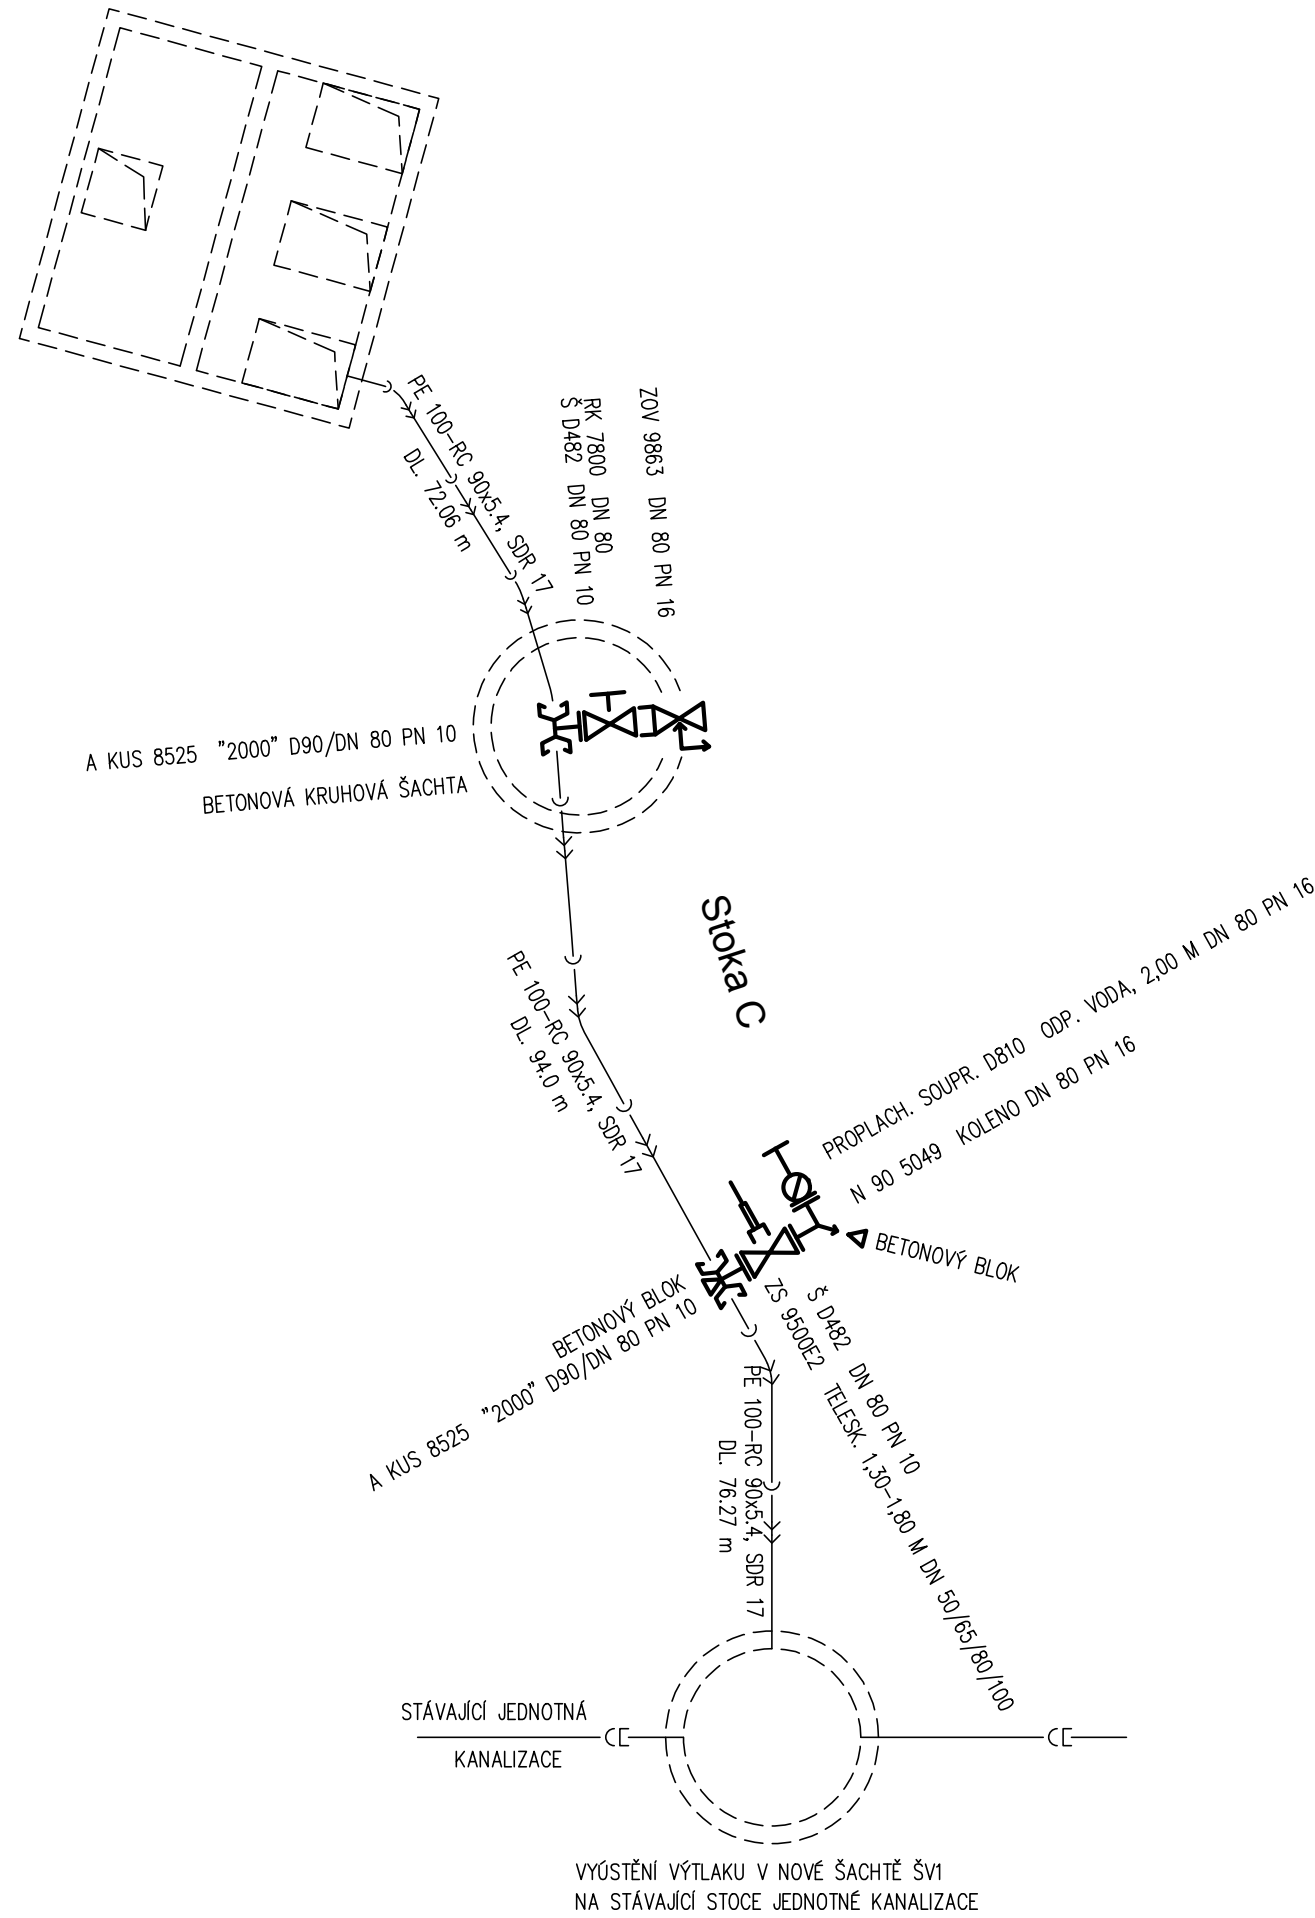

VÝPIS VÝROBKŮ - VODOVOD

poř. č.	Název	ks,m
1	T KUS 8510 TV. LIT., DN 80/80 PN 16	3
2	T KUS 8510 TV. LIT., DN 80/50 PN 16	1
3	PŘÍRUBA ISO 5500 PRO PE, Š. LIT., D90/DN 80 PN 16	10
4	PŘÍRUBA ISO 5500 PRO PE, Š. LIT., D63/DN 50 PN 16	1
5	K 90 8535 "2000" D90 PN 16	1
6	Š 4000E2 KRÁTKÉ, TV. LITINA, DN 80 PN 16	9
7	Š 4000E2 KRÁTKÉ, TV. LITINA, DN 50 PN 16	1
8	ZS 9500E2 TELESK., Š A COMBI, KR. 1,30-1,80 M, DN 50/65/80/100	10
9	A KUS 8525 "2000" D90/DN 80 PN 16	2
10	N 90 5049 KOLENO S PATKOU A PŘÍRUBAMI, TV. LIT., DN 80 PN 16	4
11	H D490 PODZEMNÍ, PLNOPRÚTOK, KR. 1,25 M, DN 80 PN 16	4
12	ODBĚROVÁ SOUPR. 0508 1,50 M DN 2" D63 PN 16	1
13	Potrubí PE100-RC, De 90x8.2, SDR 11, PN 16	683.1 m
14	Potrubí PE100-RC, De 63x5.8, SDR 11, PN 16	20.5 m
15	BETONOVÝ BLOK	11

VÝPIS VÝROBKŮ - VÝTLAK

poř. č.	Název	ks,m
1	N 90 5049 KOLENO S PATKOU A PŘÍRUBAMI, TV. LIT., DN 80 PN 16	1
2	PROPLACH. SOUPR. D810 ODP. VODA, KR. 2,00 M, DN 80 PN 16	1
3	Š D482 VOLNÉ PŘ., DL. F4, ODP. VODA, DN 80 PN 10	2
4	ZS 9500E2 TELESK., Š A COMBI, KR. 1,30-1,80 M, DN 50/65/80/100	1
5	A KUS 8525 "2000" D90/DN 80 PN 10	2
6	RUČ. KOLO 7800 Š. LIT., DN 80	1
7	ZAVZD. A ODVZD. VENTIL 9863 PRO ODP. VODU, EPOXI, DN 80 PN 16	1
8	Potrubí PE100-RC, De 90x5.4, SDR 17, PN 10	242.4 m
9	BETONOVÝ BLOK	2

Změna	Číslo/rok	Vypracoval

Souřadnicový systém s-JTSK.

Výškový systém Bpv.

SO 301, SO 303

HIP :		VP :		WAY project s. r. o. Jindřichův Hradec, Jarošovská 1126/II tel.: 384 321 494, 384 327 505 email: wayproject@wayproject.cz	
Projektant : Richard Šindelář		Kontroloval : Josef Sedivý		Zodp. projektant : Ing. Zdeněk Hejtman	
Stavebník : Město Žirovnice				Č. zakázky : 1049	
Obec : Žirovnice				Datum : 06/2020	
Stavba : Žirovnice - ZTV Starý dvůr				Formát : 4 A4	
				Měřítka :	
				Stupeň : PDPS	
Příloha : Kladečské schéma				Číslo arch. : 32/18	
				Číslo přílohy : D.1.3.4e2	