


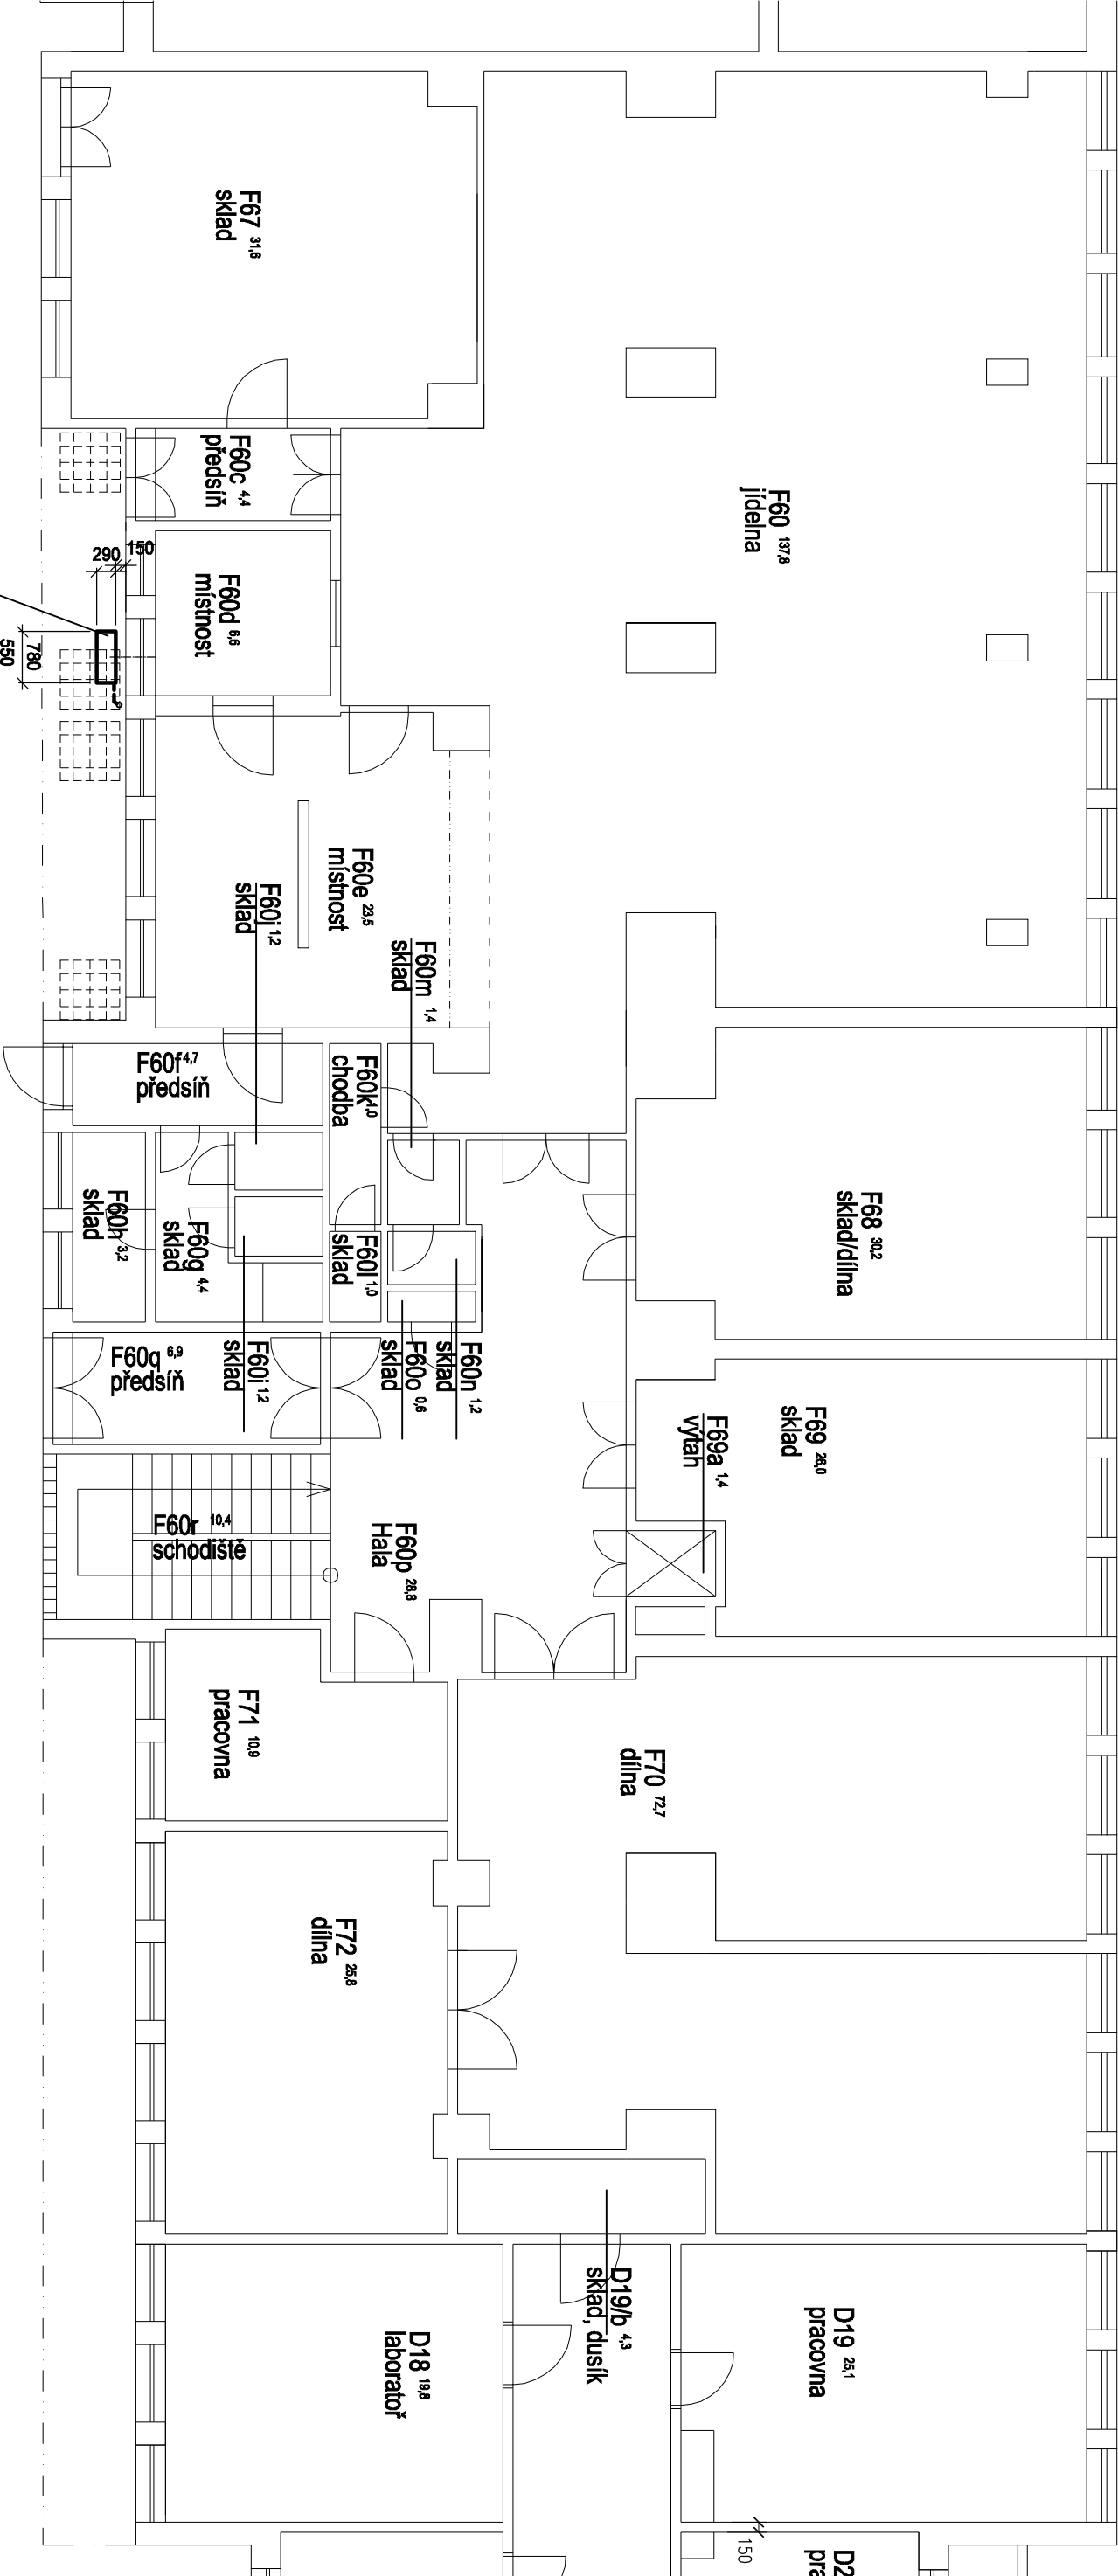

AKCE:			PROJEKTOVÝ STUPEŇ:		DZS
FYZIKÁLNÍ ÚSTAV AV ČR , budova F, Cukrovnická 10/112, Praha 6			AUTORIZAČNÍ RAZÍTKO:		
INVESTOR:			PROJEKTANT:		
FYZIKÁLNÍ ÚSTAV AV ČR Na Slovance 2 Praha 8 IČ:68378271			TEPROJEKT Pavel Záruba Vágenrova 2 197 00 Praha 9 IČ: 16098862 TEL: 222 243 984 E-MAIL: tzbvzt@mybox.cz		
AUTOR NÁVRHU:		DATUM:	SLOŽKA:		
ZODP. PROJEKT.: Pavel ZÁRUBA		MĚŘÍTKO:	D.1.4.b		
VYPRACOVAL:		FORMÁT:	V.Č.: 01		
VÝKRES: PŮDORYS 1.NP - NAVRHOVANÝ STAV			ČÁST DOKUMENTACE:		
			VZT		