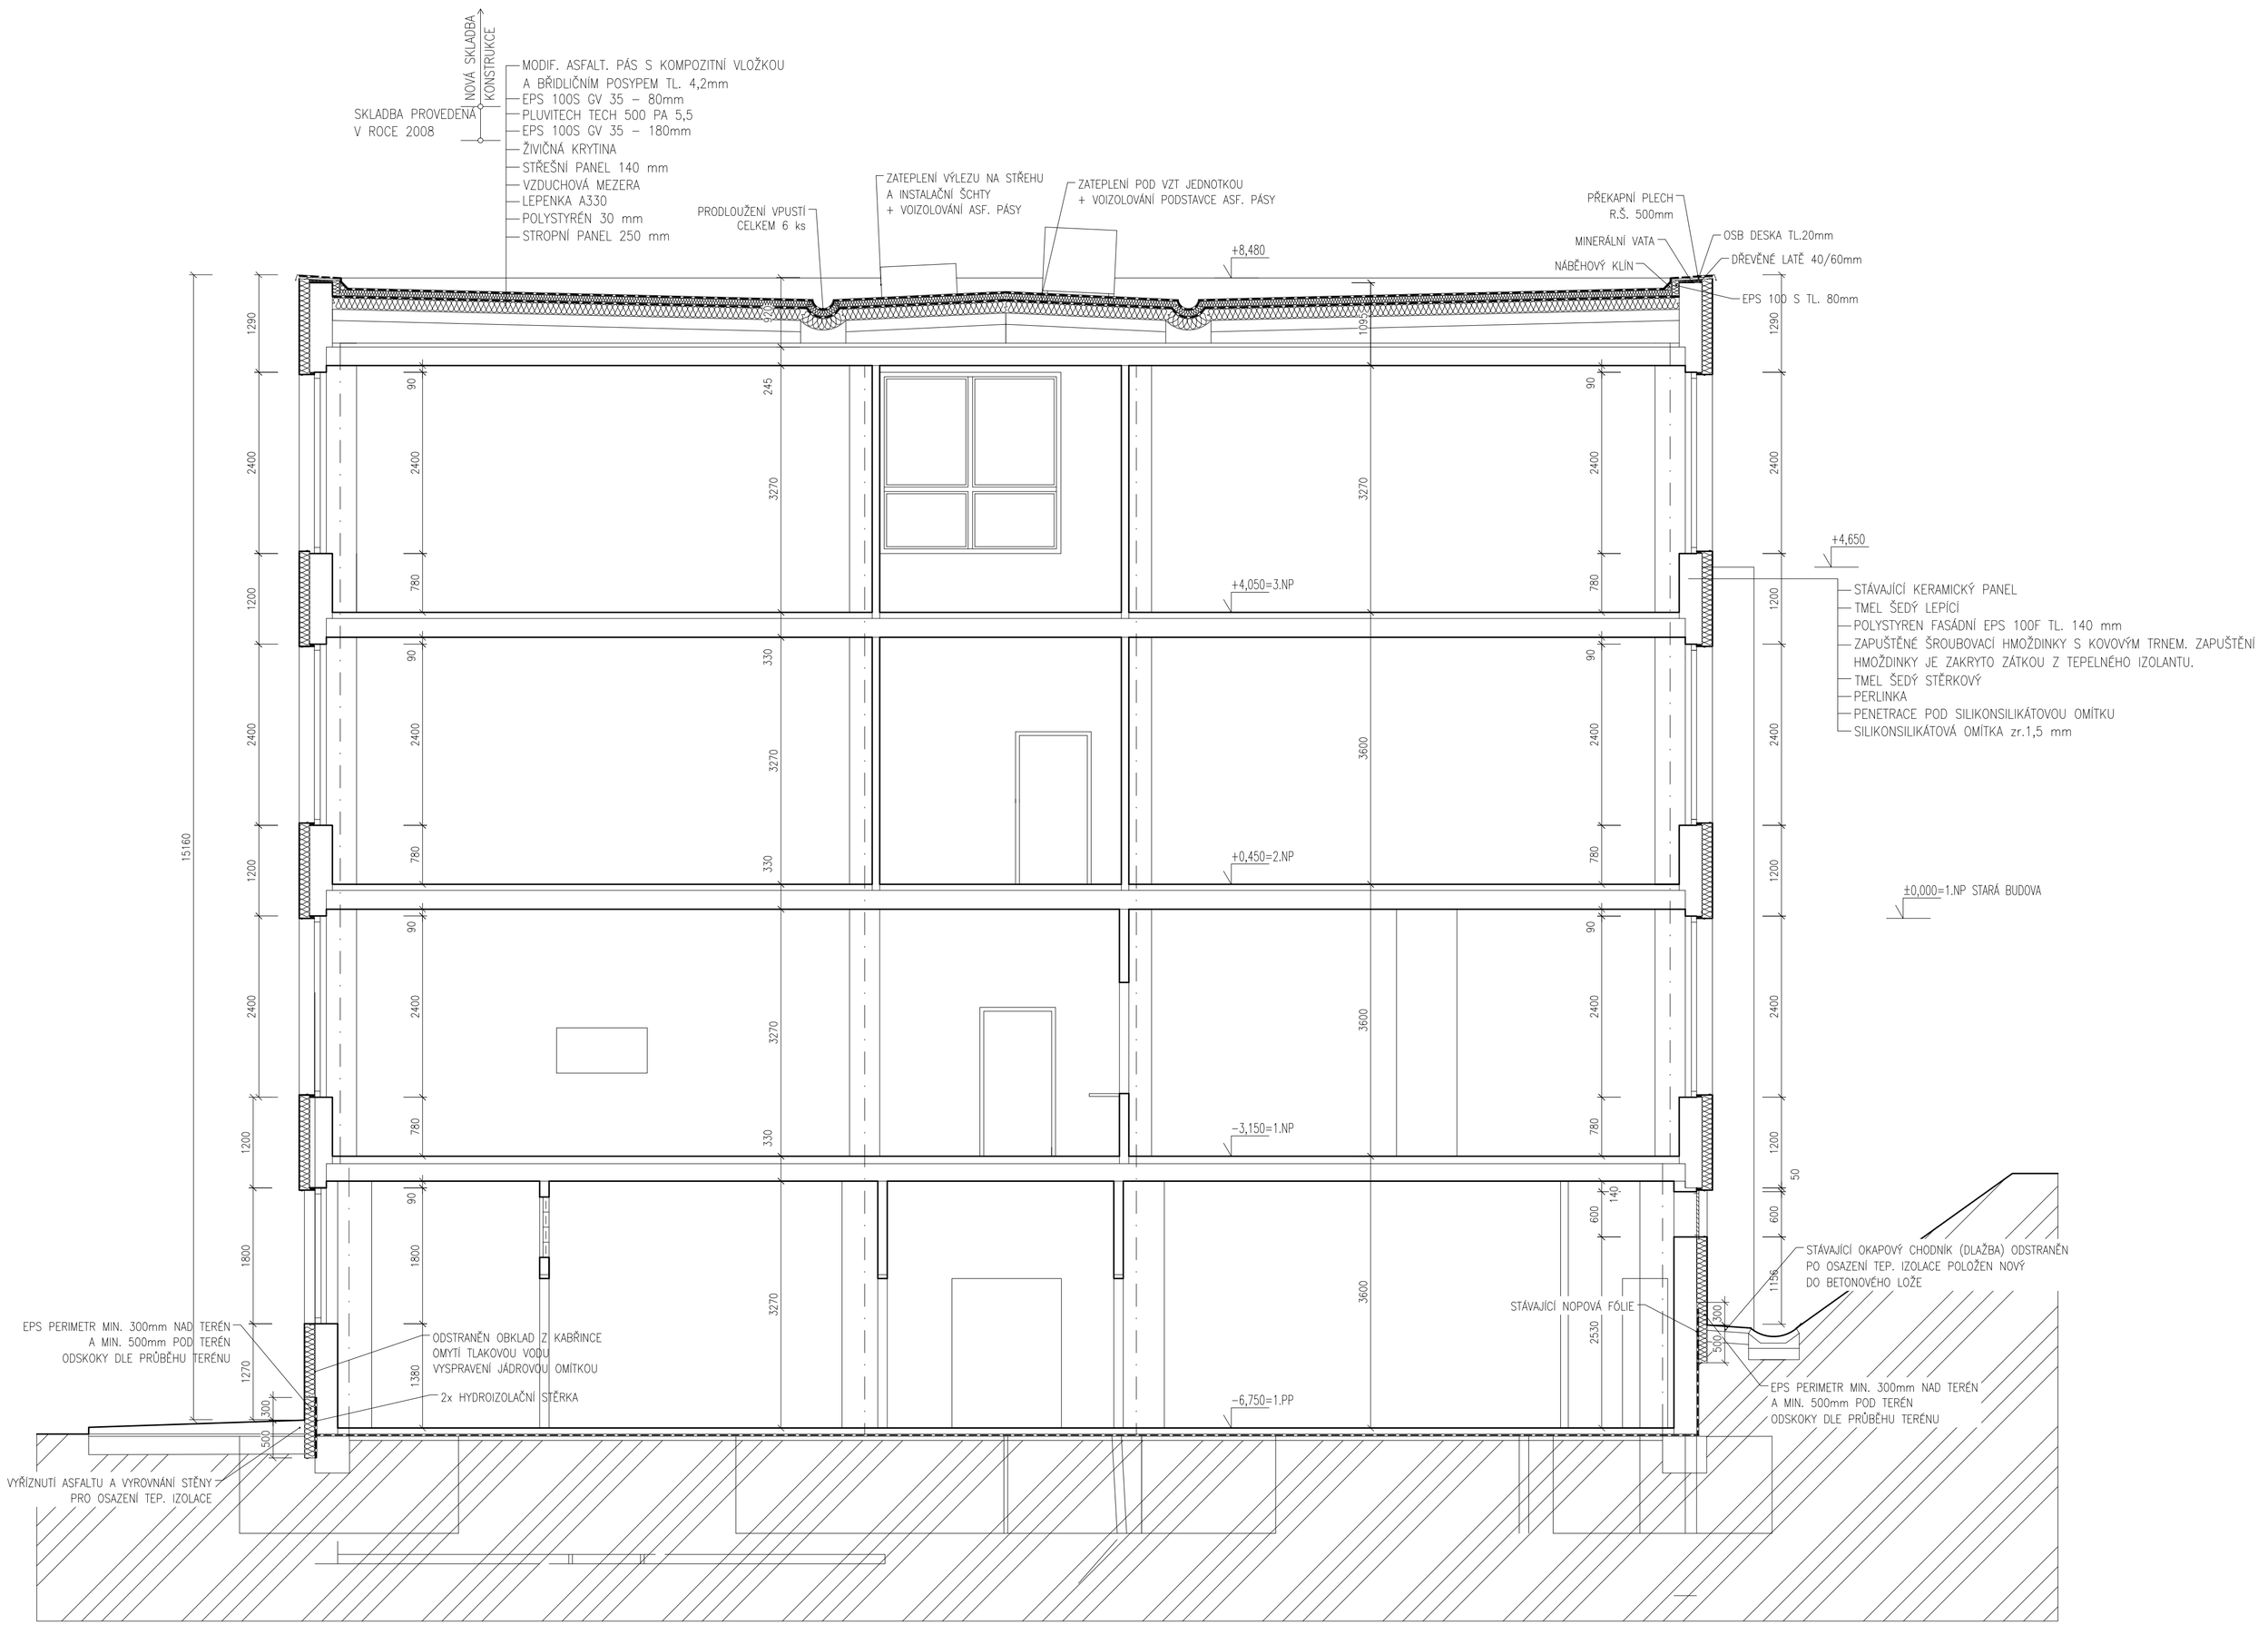

projektoval	kreslil	odp. projektant	ved. projektant
Ing. Petr Kasík	Ing. Petr Kasík	František Kasík	František Kasík
SÚ: Písek		MěÚ/OÚ: Písek	

Investor: Základní škola Jana Husa a Mateřská škola Písek
Husovo nám. 725, Husovo nám. 725, Písek

KASÍK – PROJKA s.r.o.
J. MUKAŘOVSKÉHO 2301
397 01 PÍSEK
tel. 605 441 948
IČO: 28082664 DIČ: CZ28082664

Snížení energetické náročnosti budovy ZŠ J.Husa
č.p. 725, Husovo nám. Písek
SO – 02 Nová budova
D.1.1 STAVEBNÍ ČÁST

obsah výkresu:
ŘEZ A–A

datum: 5/2015
formát: 6 x A4
účel: DPS
měřítko: 1 : 50
zak. číslo:
č. paré:
č. výkresu: S6