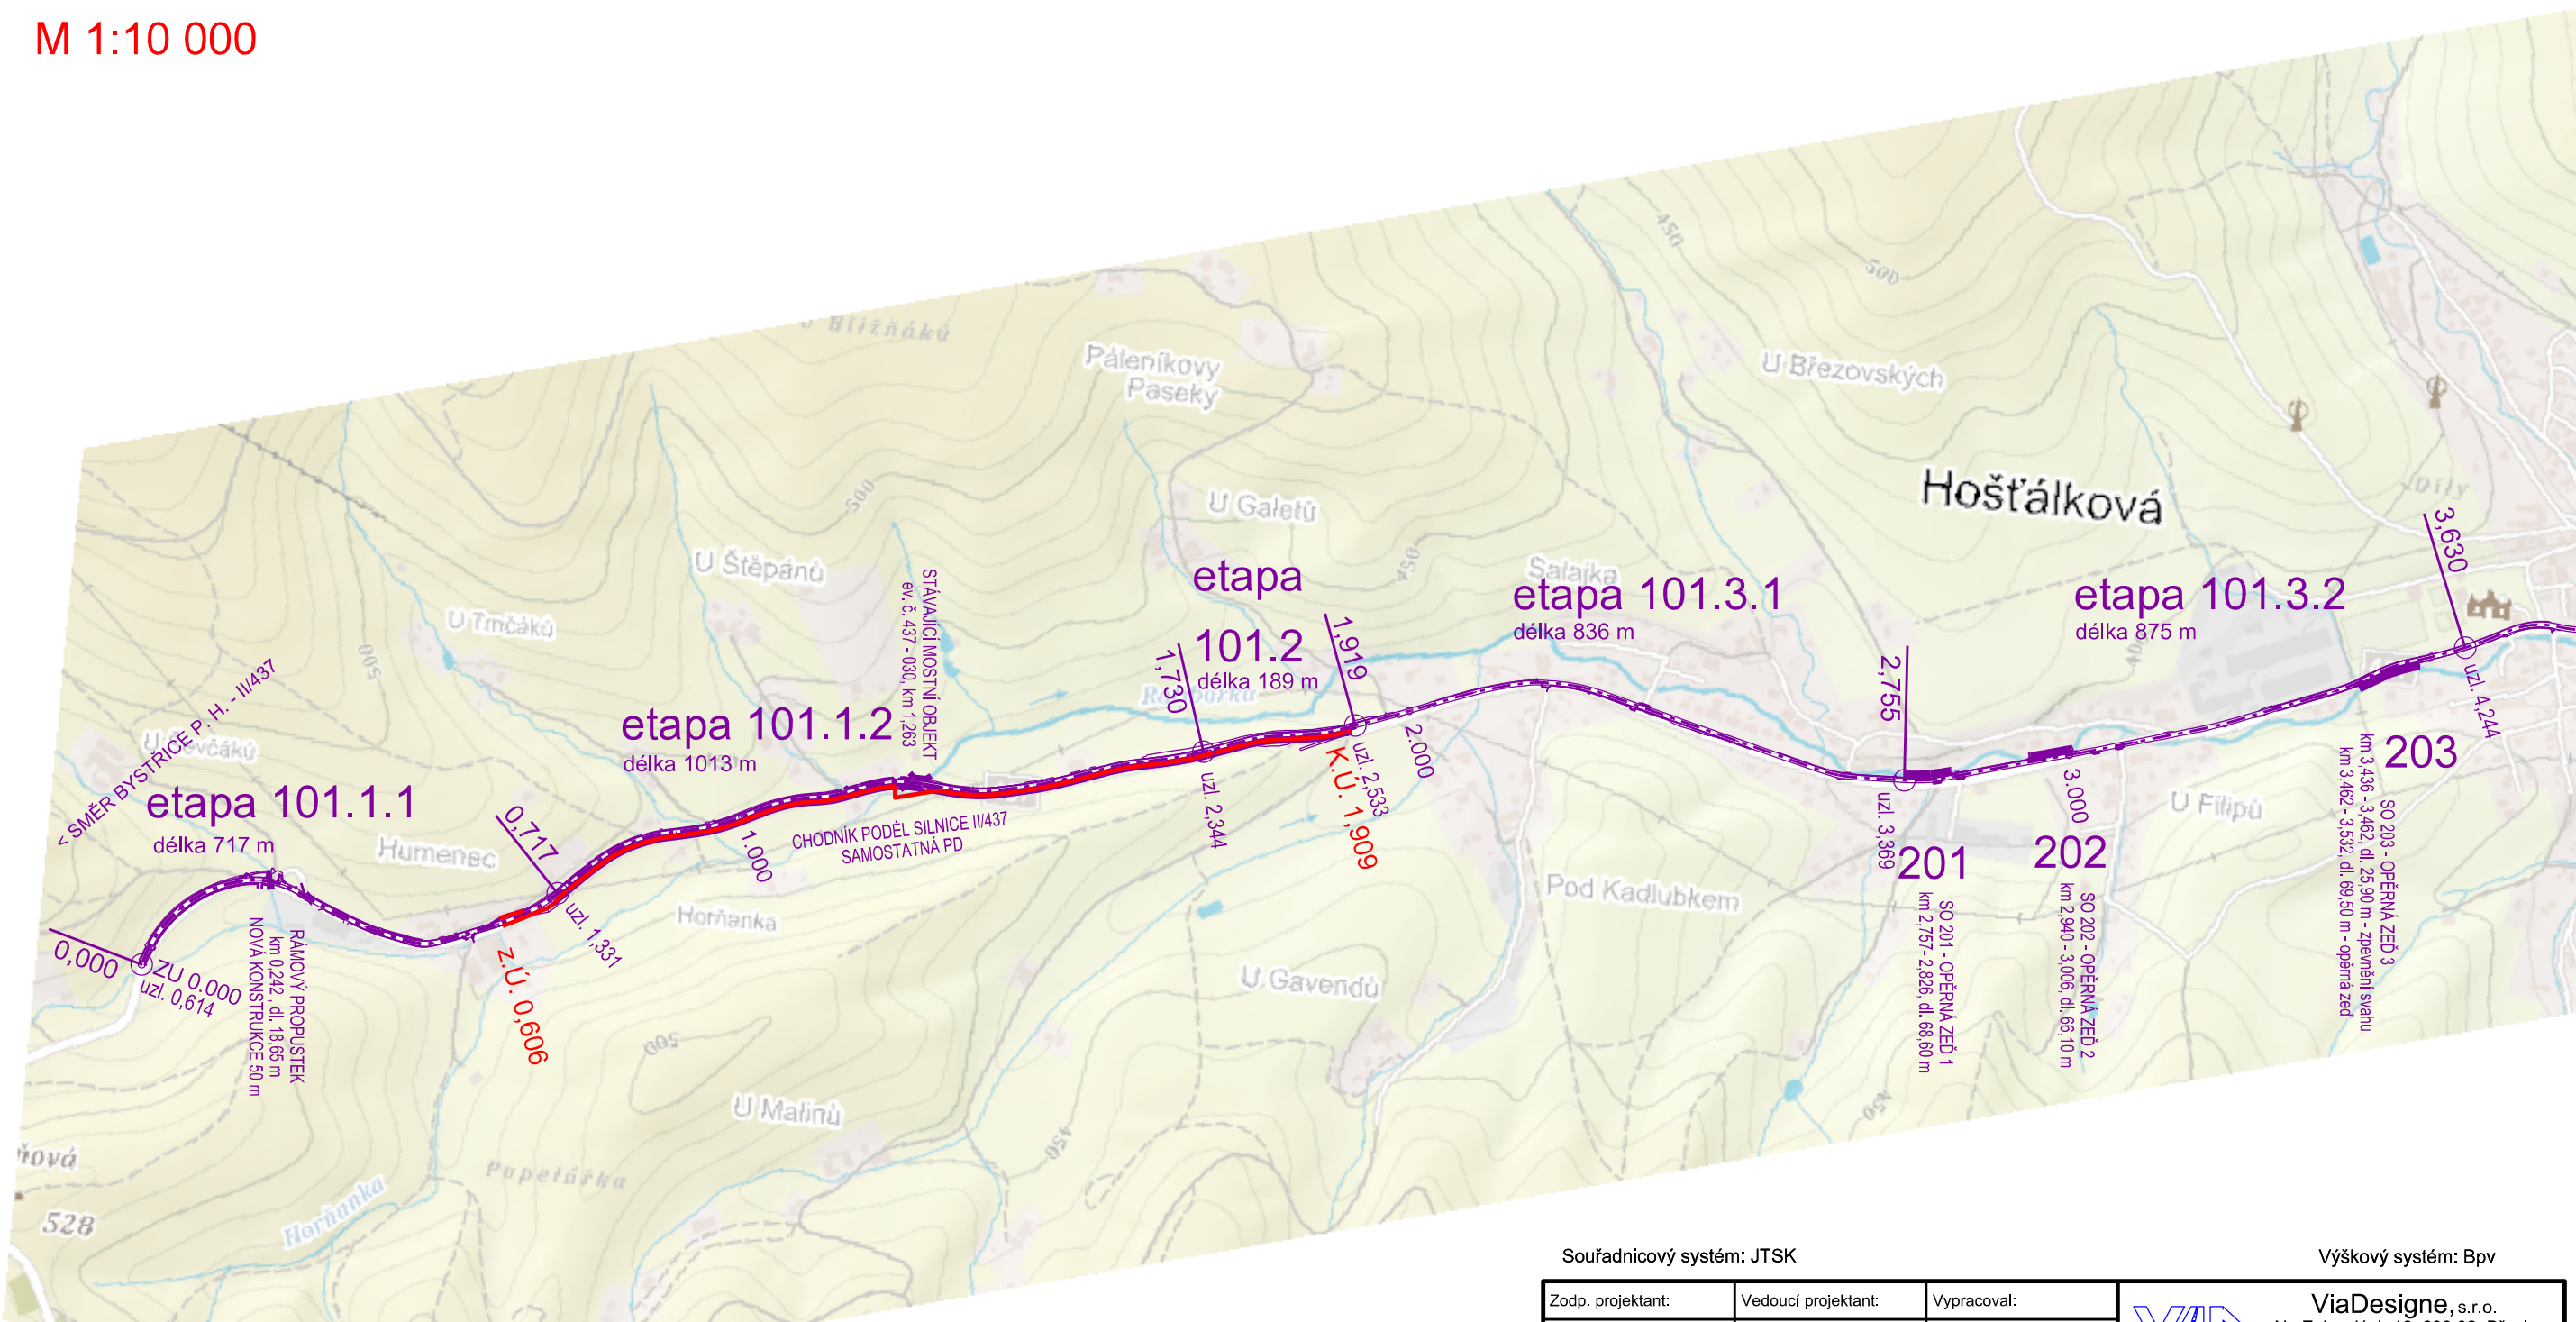


HOŠŤÁLKOVÁ - CHODNÍK PODÉL SILNICE II/437

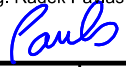
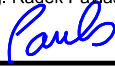
SITUAČNÍ VÝKRES ŠIRŠÍCH VZTAHŮ

M 1:10 000



HOŠŤÁLKOVÁ - CHODNÍK PODÉL SILNICE II/437

STAVBA SILNICE II/437

Souřadnicový systém: JTSK			Výškový systém: Bpv	
Zodp. projektant:	Vedoucí projektant:	Vypracoval:	 ViaDesigne, s.r.o. Na Zahradách 16, 690 02 Břeclav Tel. 519 326 370, fax 519 331 401 e-mail: viadesigne@viadesigne.eu	
Ing. Martin Stöhr 	Ing. Radek Pavlas 	Ing. Radek Pavlas 		
Městský úřad: Vsetín		KrÚ: Zlínský	Formát:	3 x A4
Investor: Obec Hošťálková			Datum:	VII/2022
Akce: Hošťálková - chodník podél silnice II/437			Číslo zakázky:	VD02316
			Měřítko:	1 : 50
			Stupeň dokumentace: DUSP	Výtisk číslo:
Příloha: SITUAČNÍ VÝKRES ŠIRŠÍCH VZTAHŮ	Příloha číslo: C.1			