




Hošťálková - chodník podél silnice II/437
VZOROVÝ PŘÍČNÝ ŘEZ Č.1
BEZBARIÉROVÝ CHODNÍK
V MÍSTĚ NÁSYPU

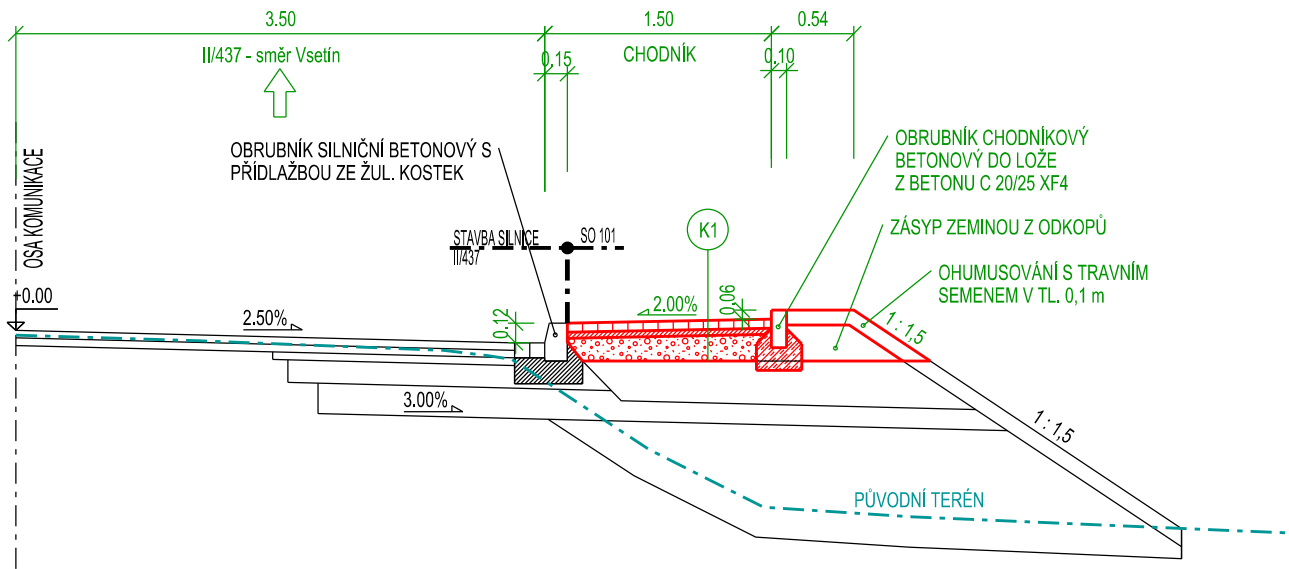


Hošťálková - chodník podél silnice II/437
VZOROVÝ PŘÍČNÝ ŘEZ Č.2
BEZBARIÉROVÝ CHODNÍK
V MÍSTĚ ZÁŘEZU

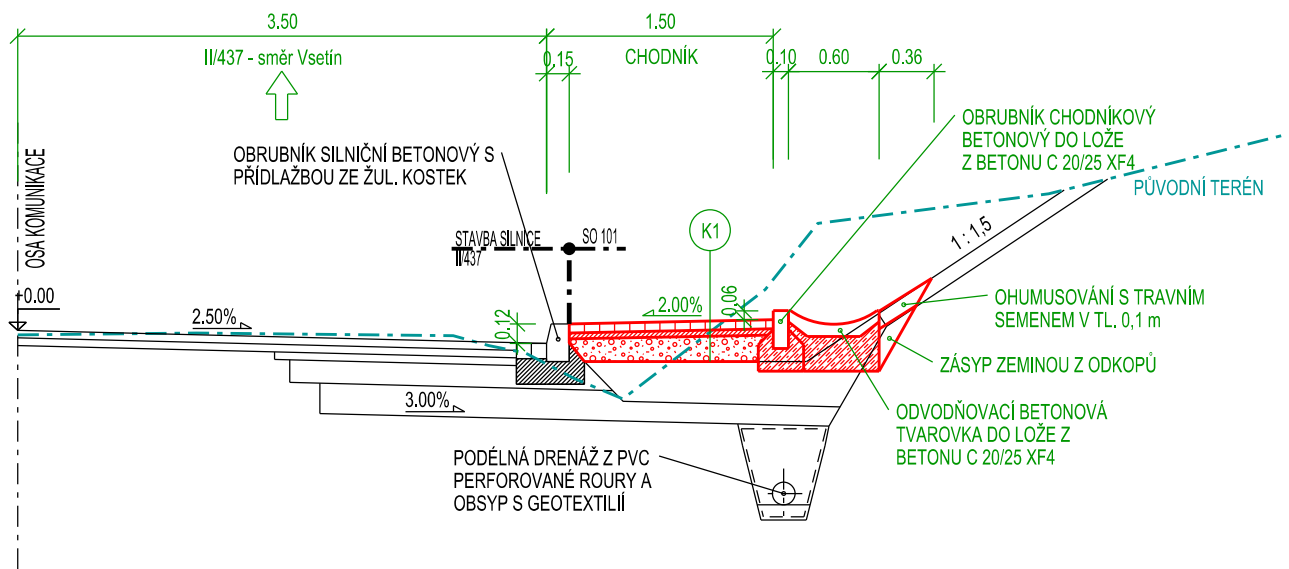


Hošťálková - chodník podél silnice II/437
VZOROVÝ PŘÍČNÝ ŘEZ Č.3
BEZBARIÉROVÝ CHODNÍK
V MÍSTĚ NÁSTUPIŠTĚ AUTOBUSOVÉ ZASTÁVKY

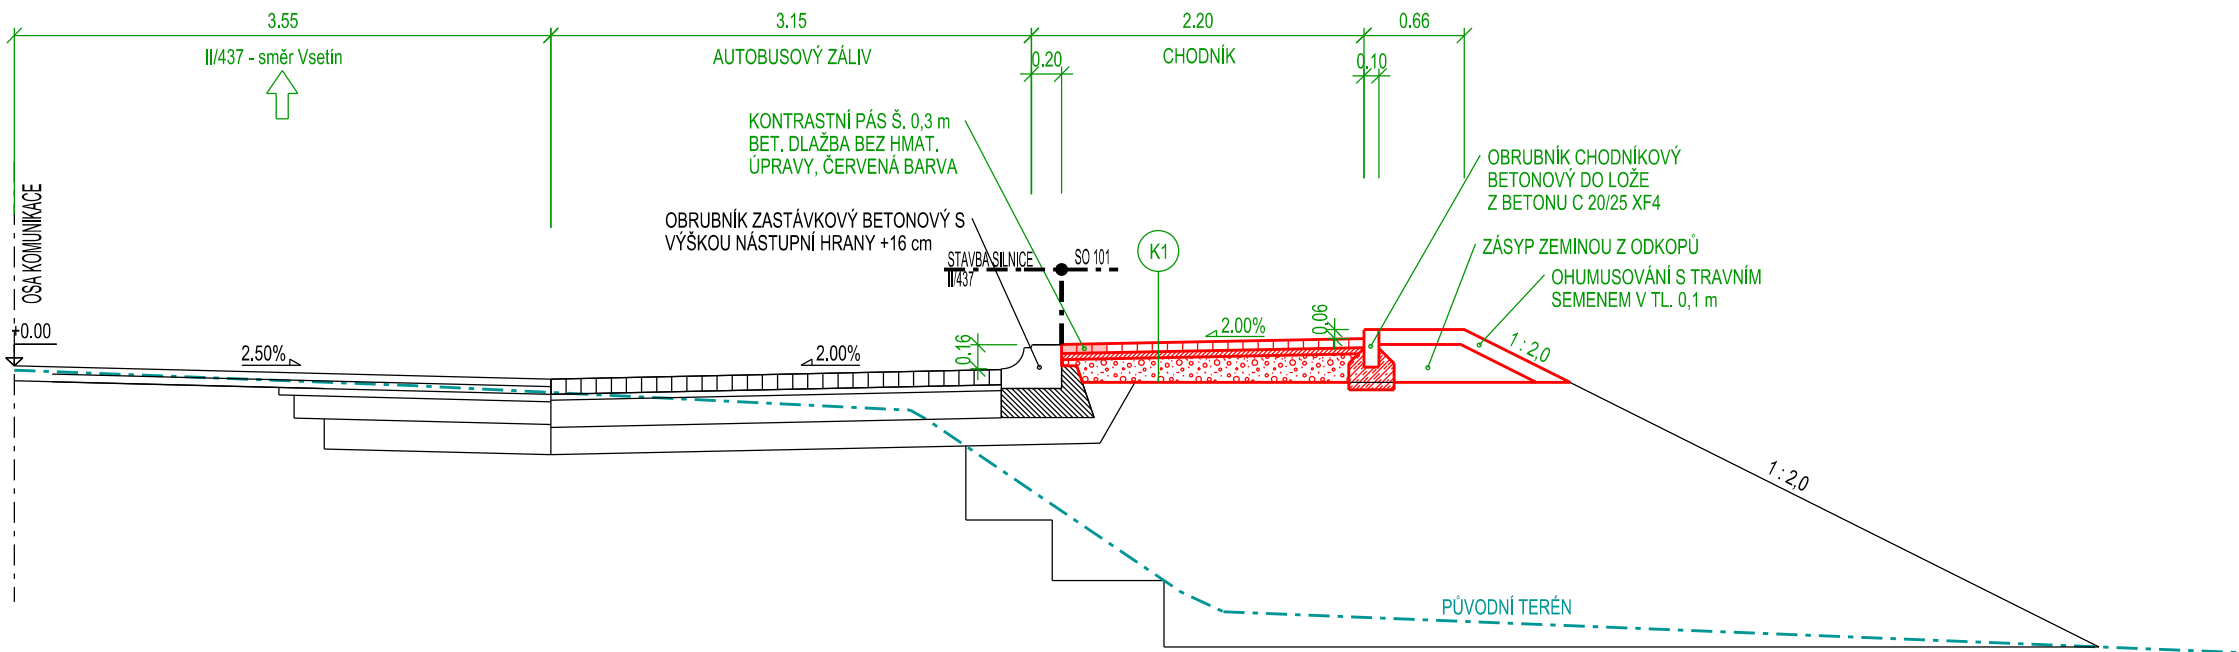

Hošťálková - chodník podél silnice II/437
VZOROVÝ PŘÍČNÝ ŘEZ Č.4
BEZBARIÉROVÝ CHODNÍK
V MÍSTĚ SJEZDU K NEMOVITOSTI

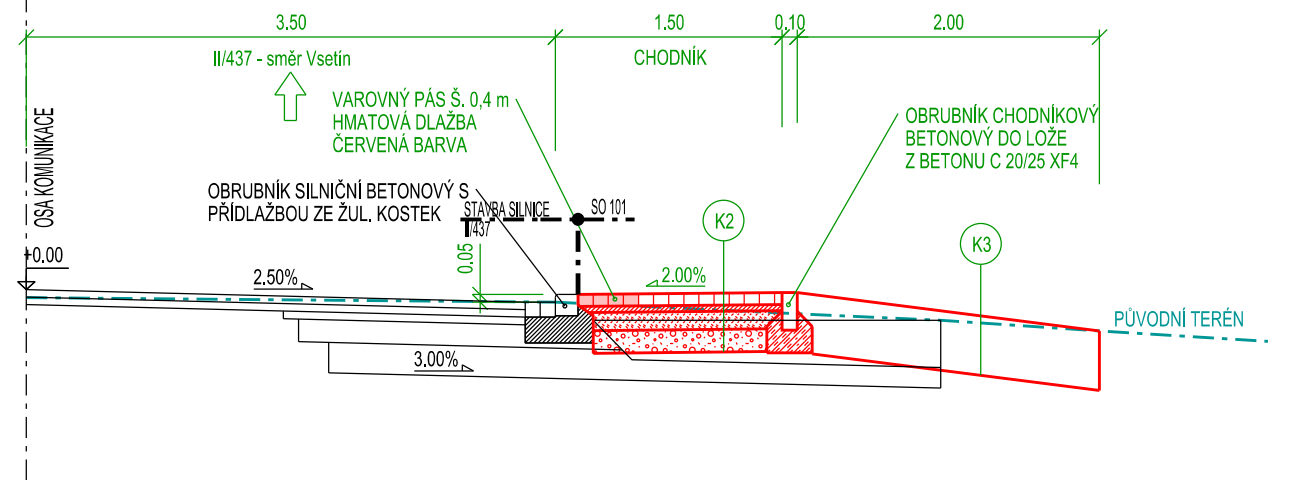

Hošťálková - chodník podél silnice II/437
VZOROVÝ PŘÍČNÝ ŘEZ Č.5
BEZBARIÉROVÝ CHODNÍK
V MÍSTĚ PRO PŘECHÁZENÍ CHODCŮ

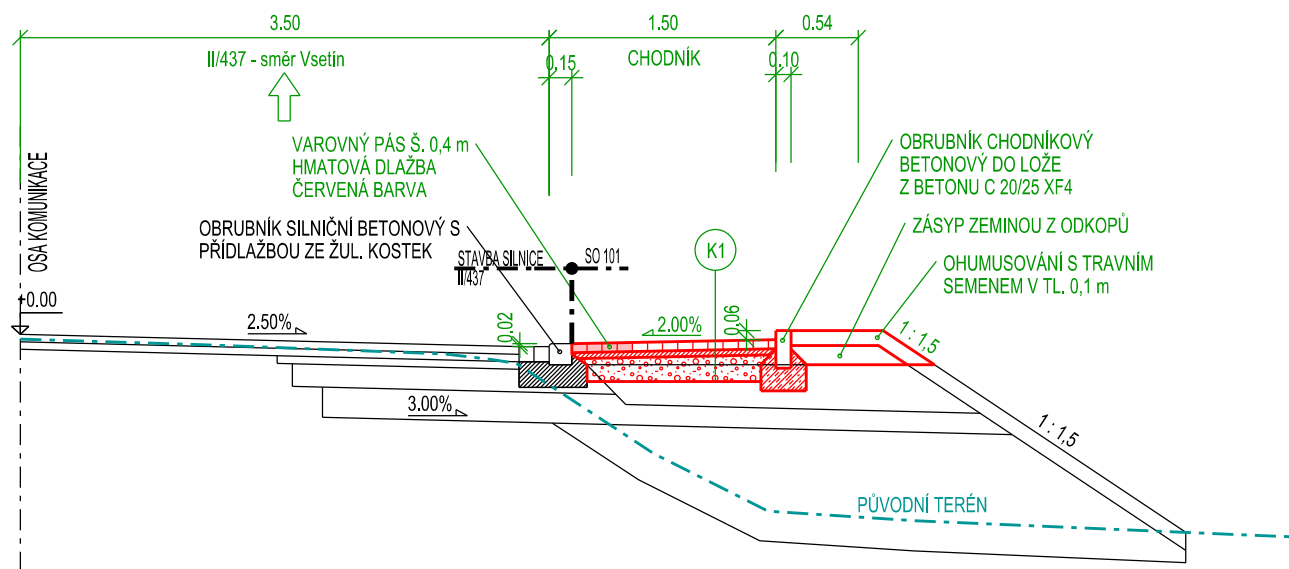

NAVRŽENÉ KONSTRUKČNÍ VRSTVY DLE TP 170

- K1 CHODNÍKOVÉ PLOCHY
- BET. ZÁMKOVÁ DLAŽBA 60 mm ČSN 736131 - 1
 - s využitím stávající rozebrané dlažby
 - DRCENÉ KAMENIVO FR. 0-4 40 mm ČSN 736126 - 1
 - ŠTĚRKODŘT FR. 0-32 200 mm ČSN 736126 - 1
 - CELKEM 300 mm

- K2 CHODNÍKOVÉ PLOCHY V MÍSTĚ SJEZDU
- BET. ZÁMKOVÁ DLAŽBA 100 x 200 mm 80 mm ČSN 736131 - 1
 - DRCENÉ KAMENIVO FR. 0-4 40 mm ČSN 736126 - 1
 - VRSTVA SC C8/10 120 mm ČSN EN 14227 - 1
 - ŠTĚRKODŘT FR. 0-32 150 mm ČSN 736126 - 1
 - CELKEM 390 mm

- K3 VÝŠKOVÉ NAPOJENÍ SJEZDU
- KONSTRUKCE K2
 - nebo
 - DOSYPANÝ A ZHTNĚNÝ VYFRÉZOVANÝ R-MATERIÁL
 - nebo
 - PŘEDLÁŽDĚNÍ STÁVAJÍCÍM MATERIÁLEM

Souřadnicový systém: JTSK

Výškový systém: Bpv

Zodp. projektant:	Vedoucí projektant:	Vypracoval:	VIA Designie ViaDesignie, s.r.o. Na Zahradách 16, 690 02 Břeclav Tel. 519 326 370, fax 519 331 401 e-mail: viadesigne@viadesigne.eu	
Ing. Martin Stöhr	Ing. Radek Pavlas	Ing. Radek Pavlas		
Městský úřad: Vsetín	KrÚ: Zlínský	Formát:	3 x A4	
Investor: Obec Hošťálková		Datum:	VII/2022	
Akce:		Číslo zakázky:	VD02316	
Hošťálková - chodník podél silnice II/437		Měřítko:	1 : 50	
		Stupeň dokumentace:	DUSP	
Příloha: VZOROVÉ PŘÍČNÉ ŘEZY		Příloha číslo:	D.3	