



ŘEŠENÍ SJEZDU SNÍŽENÍM CELÉHO SJEZDU
(POUZE V PŘÍ NEDOSTATEČNÉ ŠÍŘCE CHODNÍKU)



SJEZDY V KM 0,065, KM 0,068, KM 0,073

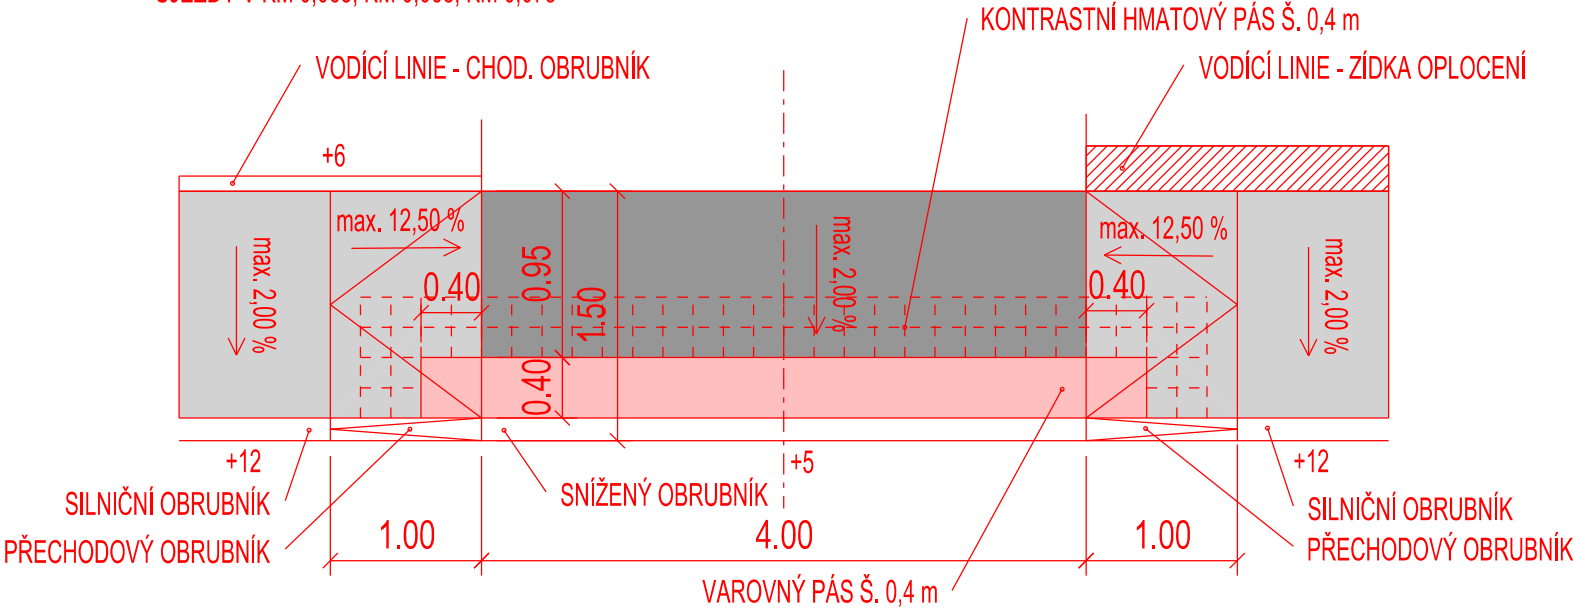

ŘEŠENÍ CHODNÍKU V MÍSTĚ ZUŽENÍ A ZMĚNY PŘÍČNÉHO SKLONU

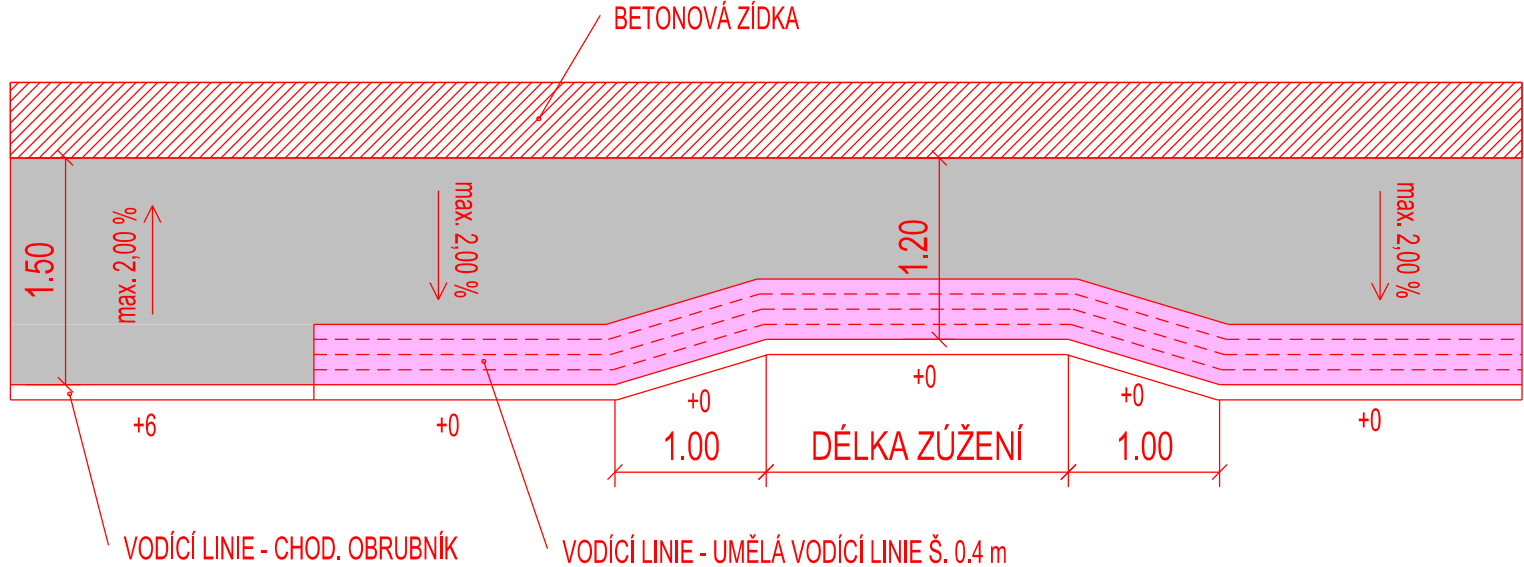

ŘEŠENÍ CHODNÍKU V MÍSTĚ KŘÍŽENÍ S ÚČELOVOU KOMUNIKACÍ

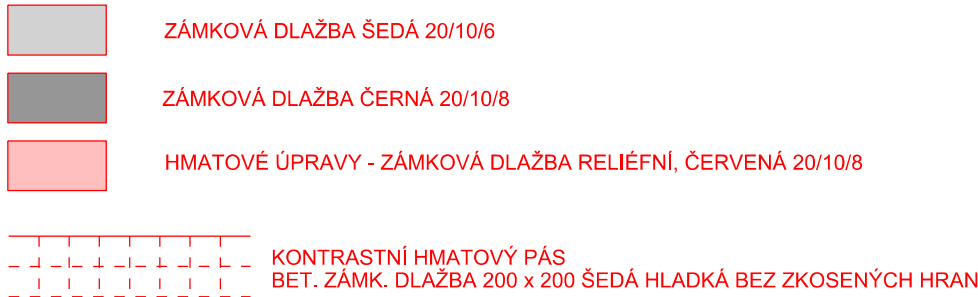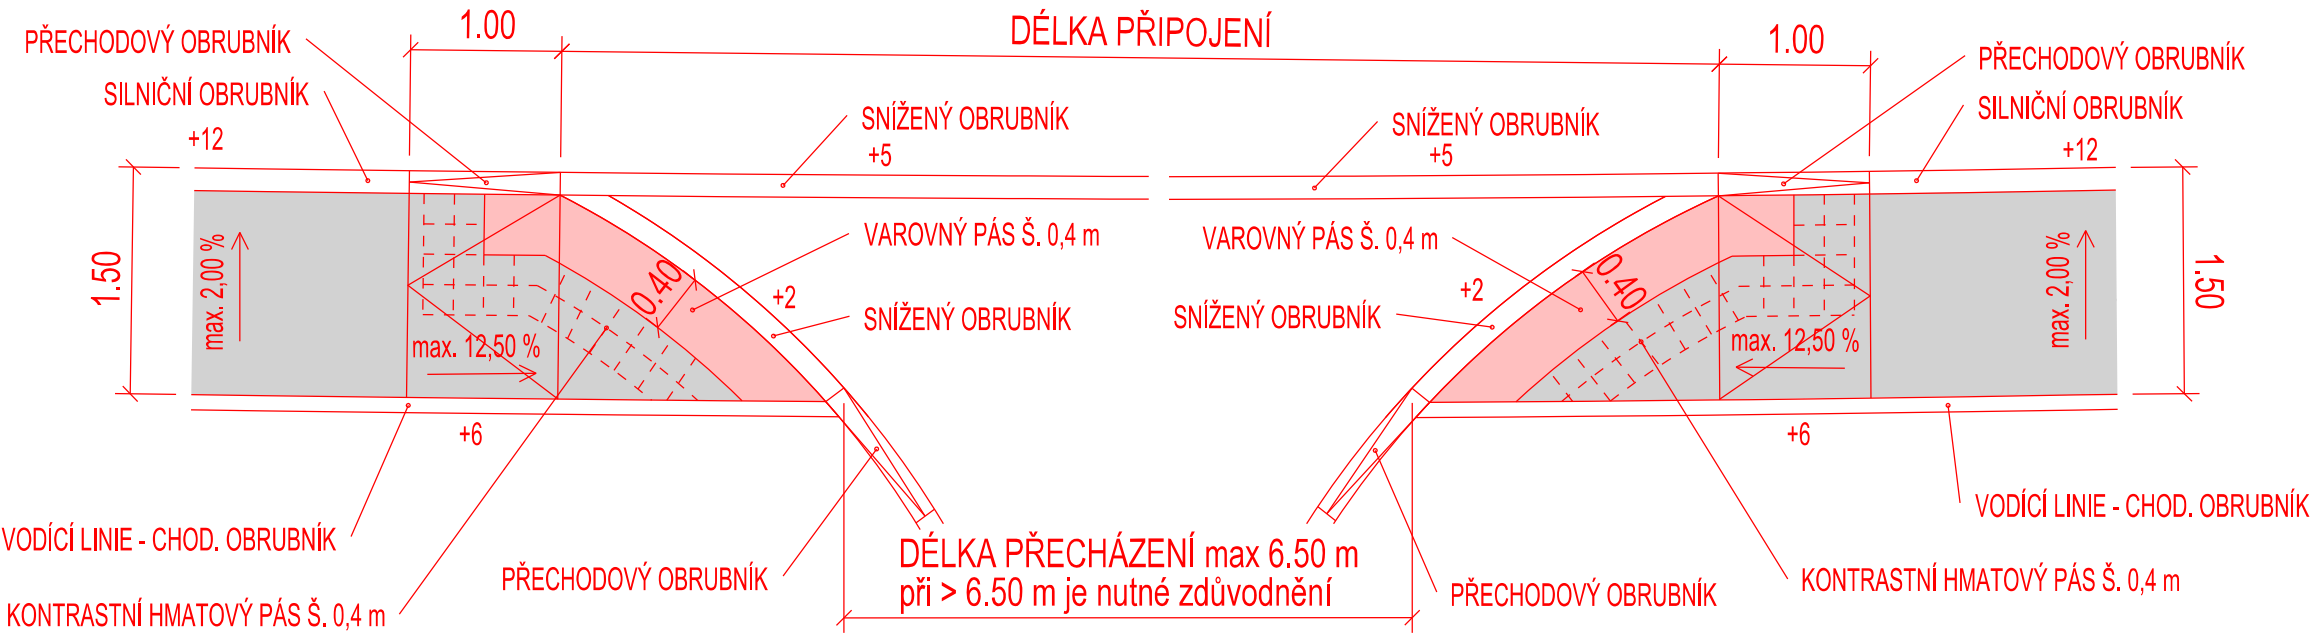

Souřadnicový systém: JTSK

Výškový systém: Bpv

Zodp. projektant:	Vedoucí projektant:	Vypracoval:	VIA Designé ViaDesigné, s.r.o. Na Zahradách 16, 690 02 Břeclav Tel. 519 326 370, fax 519 331 401 e-mail: viadesigne@viadesigne.eu	
Ing. Martin Stöhr	Ing. Radek Pavlas	Ing. Radek Pavlas		
Městský úřad: Vsetín	KrÚ: Zlínský	Formát:	2 x A4	
Investor: Obec Hošťálková		Datum:	VII/2022	
Akce: Hošťálková - chodník podél silnice II/437		Číslo zakázky:	VD02316	
		Měřítko:	1 : 50	
		Stupeň dokumentace: DUSP	Výtisk číslo:	
Příloha: BEZBARIÉROVÉ ÚPRAVY		Příloha číslo: D.5		