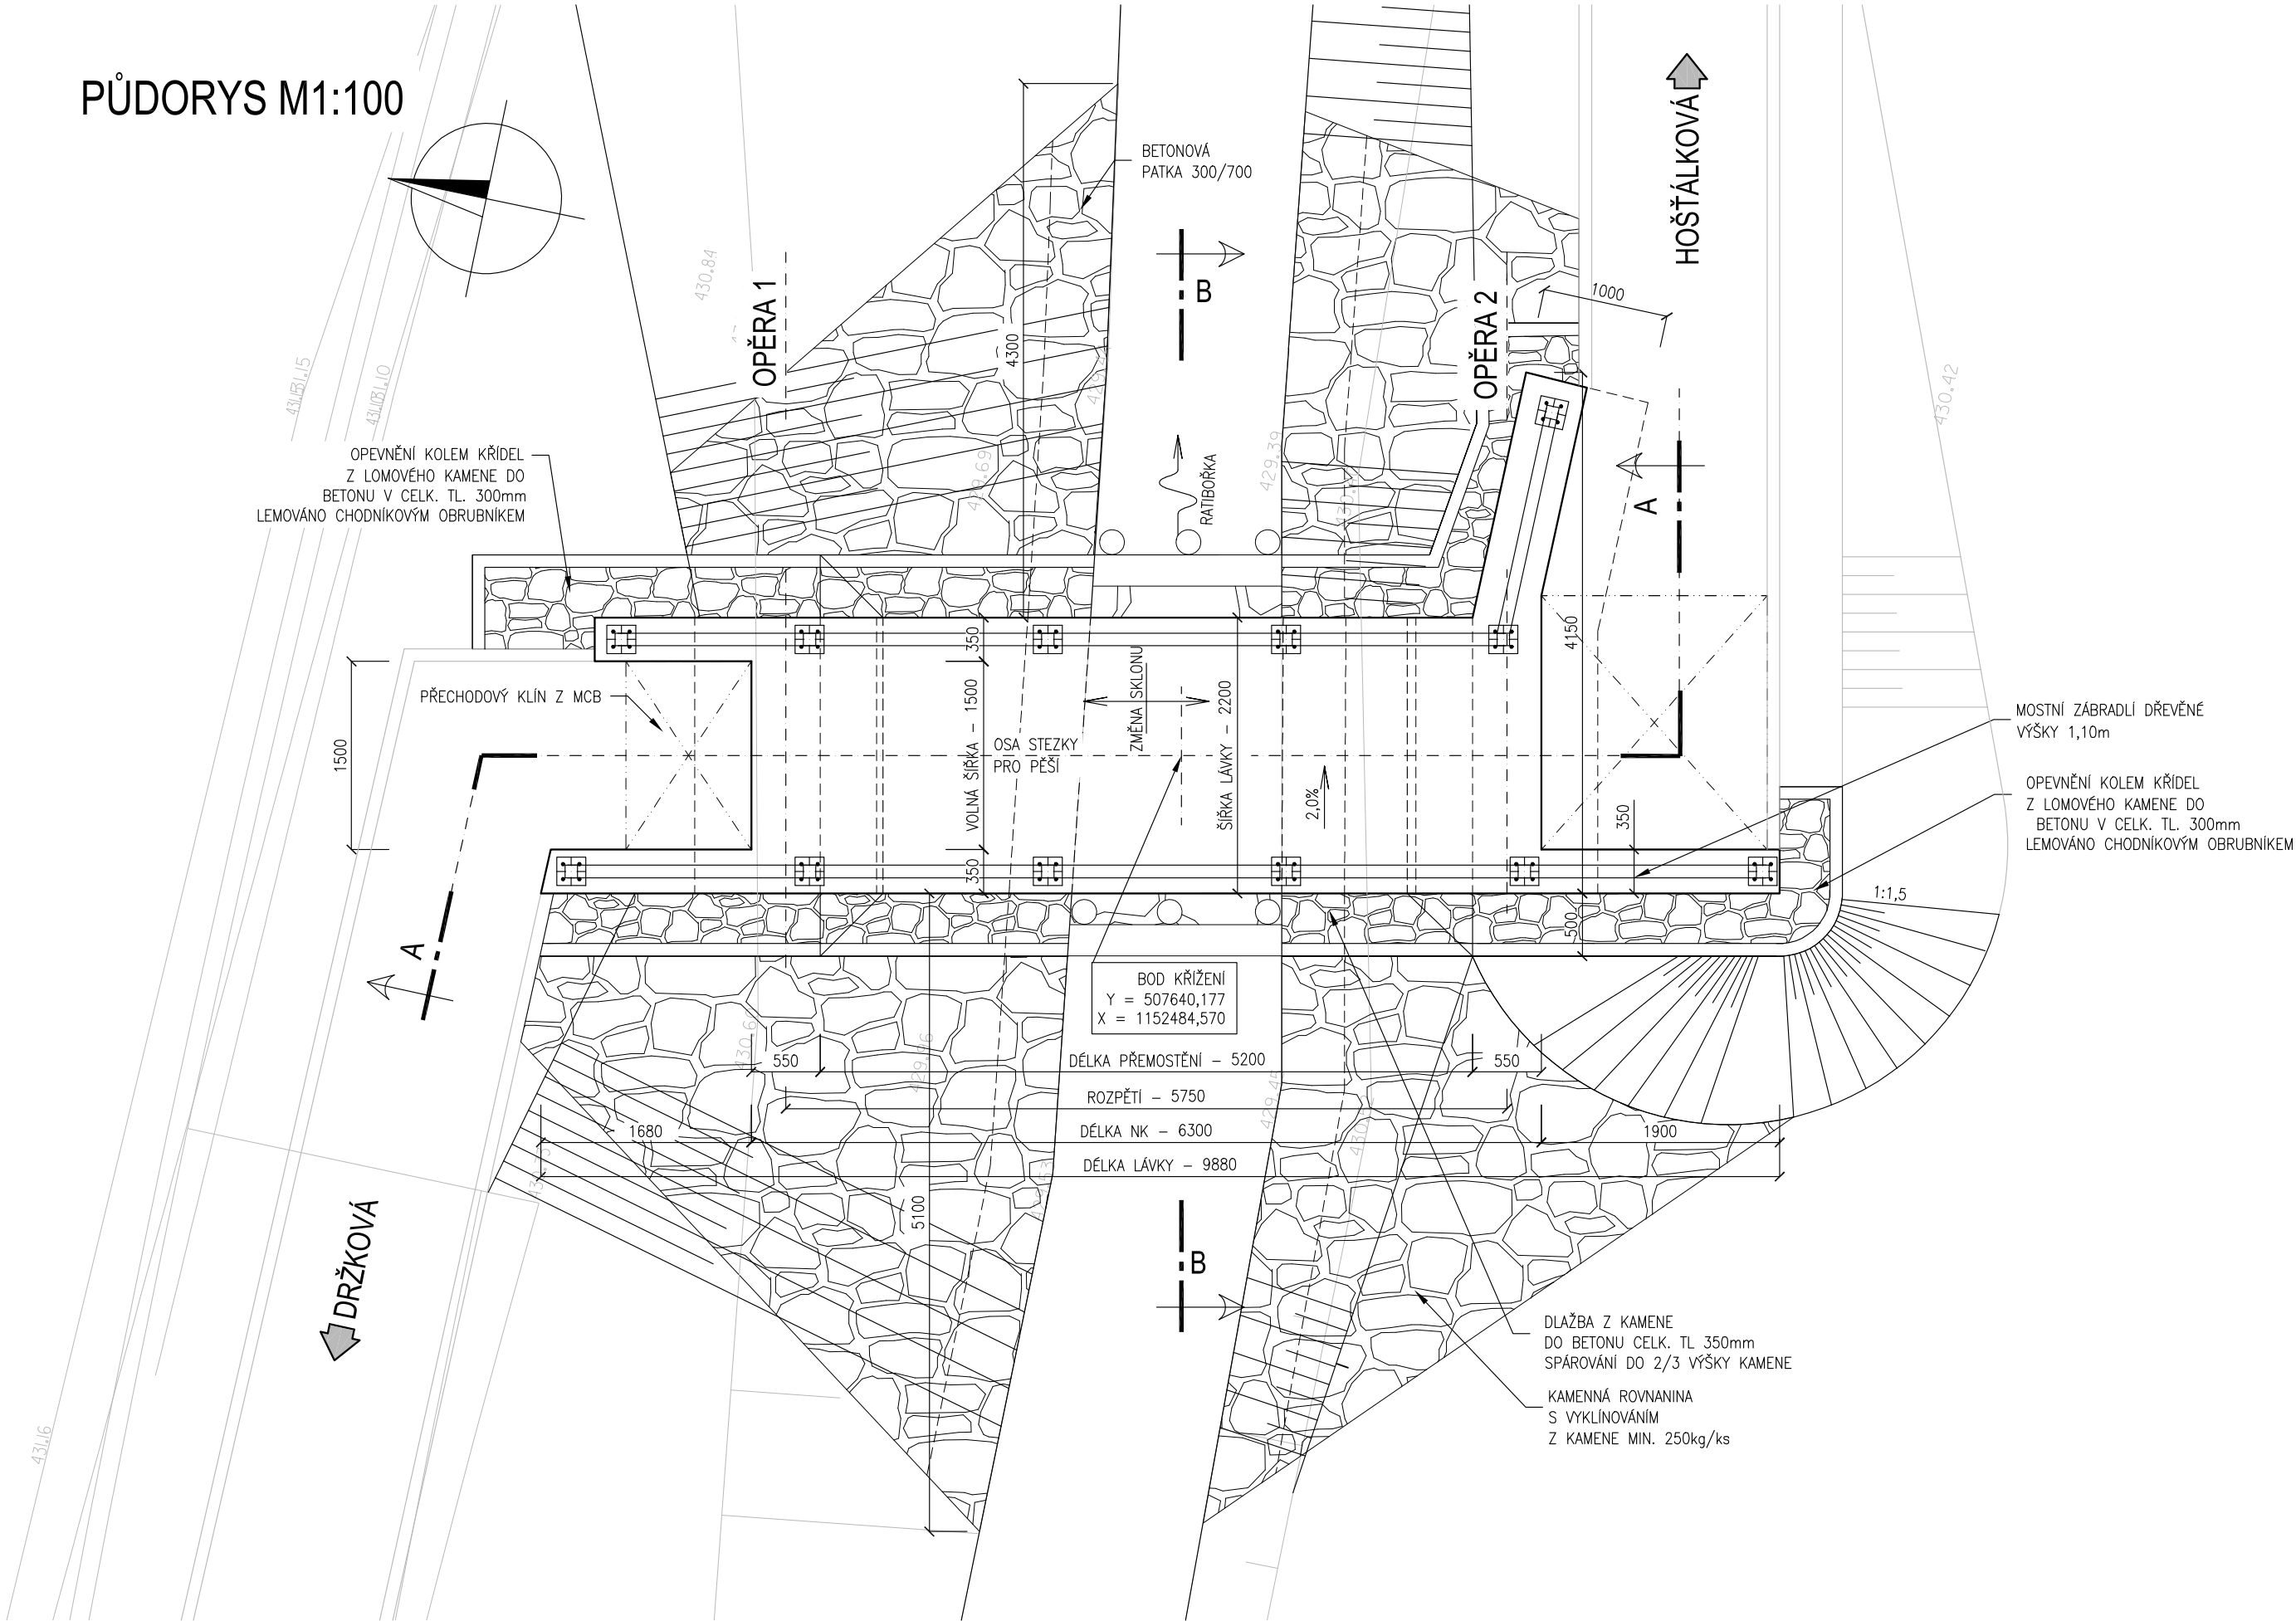


PŮDORYS M1:100



OPEVNĚNÍ

OPEVNĚNÍ PŘEHŮ TOKU POD MOSTEM Z LOMOVÉHO KAMENE
TL. 200mm S PŘEDEPSANOU JAKOSTÍ "I" V PROSTŘEDÍ XF4
DO BETONU C20/25 - XF3 TL. 100mm NA ŠP PODSYPU TL. 100mm
SPÁROVÁNÍ MALTOU S ODOLNOSTÍ XF4 DO 2/3 VÝŠKY KAMENE
NA VTOKU A VÝTOKU BUDE PROVEDENA KAMENNÁ ROVNANINA
S VYKLÍNOVÁNÍM Z KAMENE MIN. 500kg/ks
BŘEHY TOKU BUDOU OPATŘENY KAMENNOU ROVNANINOU
S VYKLÍNOVÁNÍM Z KAMENE MIN. 250kg/ks
KOLEM KŘÍDEL BUDE PROVEDENO OPEVNĚNÍ DLAŽBOU
Z KAMENE DO BETONU LEMOVANOU OBRUBNÍKEM

BETONY DLE ČSN EN 206:

C12/15 X0	PODKLADNÍ BETON
C25/30 XF2	ZÁKLAD
C30/37 XF4	NOSNÁ KONSTRUKCE
C30/37 XF4	KŘÍDLA
C30/37 XF4	OPĚRY
MCB	PŘECHODOVÉ KLÍNY

SOUVISEJÍCÍ OBJEKTY

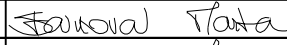
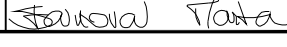
 
SO 101 CHODNÍK

ZMĚNA VÝKRESU:

Č. ZMĚNY	PŘEDMĚT ZMĚNY	ZMĚNU PROVEDL	PODPIS	DATUM ZMĚNY
1				
2				
3				

SO 201

SOUŘADNICOVÝ SYSTÉM : JTSK
VÝŠKOVÝ SYSTÉM : B.p.v.

VEDOUcí PROJEKTANT - HIP	ING. STRUHÁR FILIP			
ZODPOVĚDNÝ PROJEKTANT	ING. MARTA STÁŇOVÁ			
VYPRACOVAL	ING. MARTA STÁŇOVÁ			
KONTROLOVAL	ING. MARTA STÁŇOVÁ			
KRAJ, MěÚ, ObÚ	ZLÍNSKÝ, HOŠŤÁLKOVÁ			
OBJEDNATEL, INVESTOR	OBEC HOŠŤÁLKOVÁ			
NÁZEV AKCE:	HOŠŤÁLKOVÁ – CHODNÍK PODÉL SILNICE II/437		DATUM	07/2022
NÁZEV OBJEKTU:	LÁVKA PRO PĚŠÍ		FORMÁT	3xA4
			MĚŘITKO	1:50
			STUPEŇ	DUSP
NÁZEV VÝKRESU:	PŮDORYS		ZAK. ČÍSLO	220134
			Č. SOUPRAVY	Č. VÝKRESU 02