



PŮDORYS M1:50

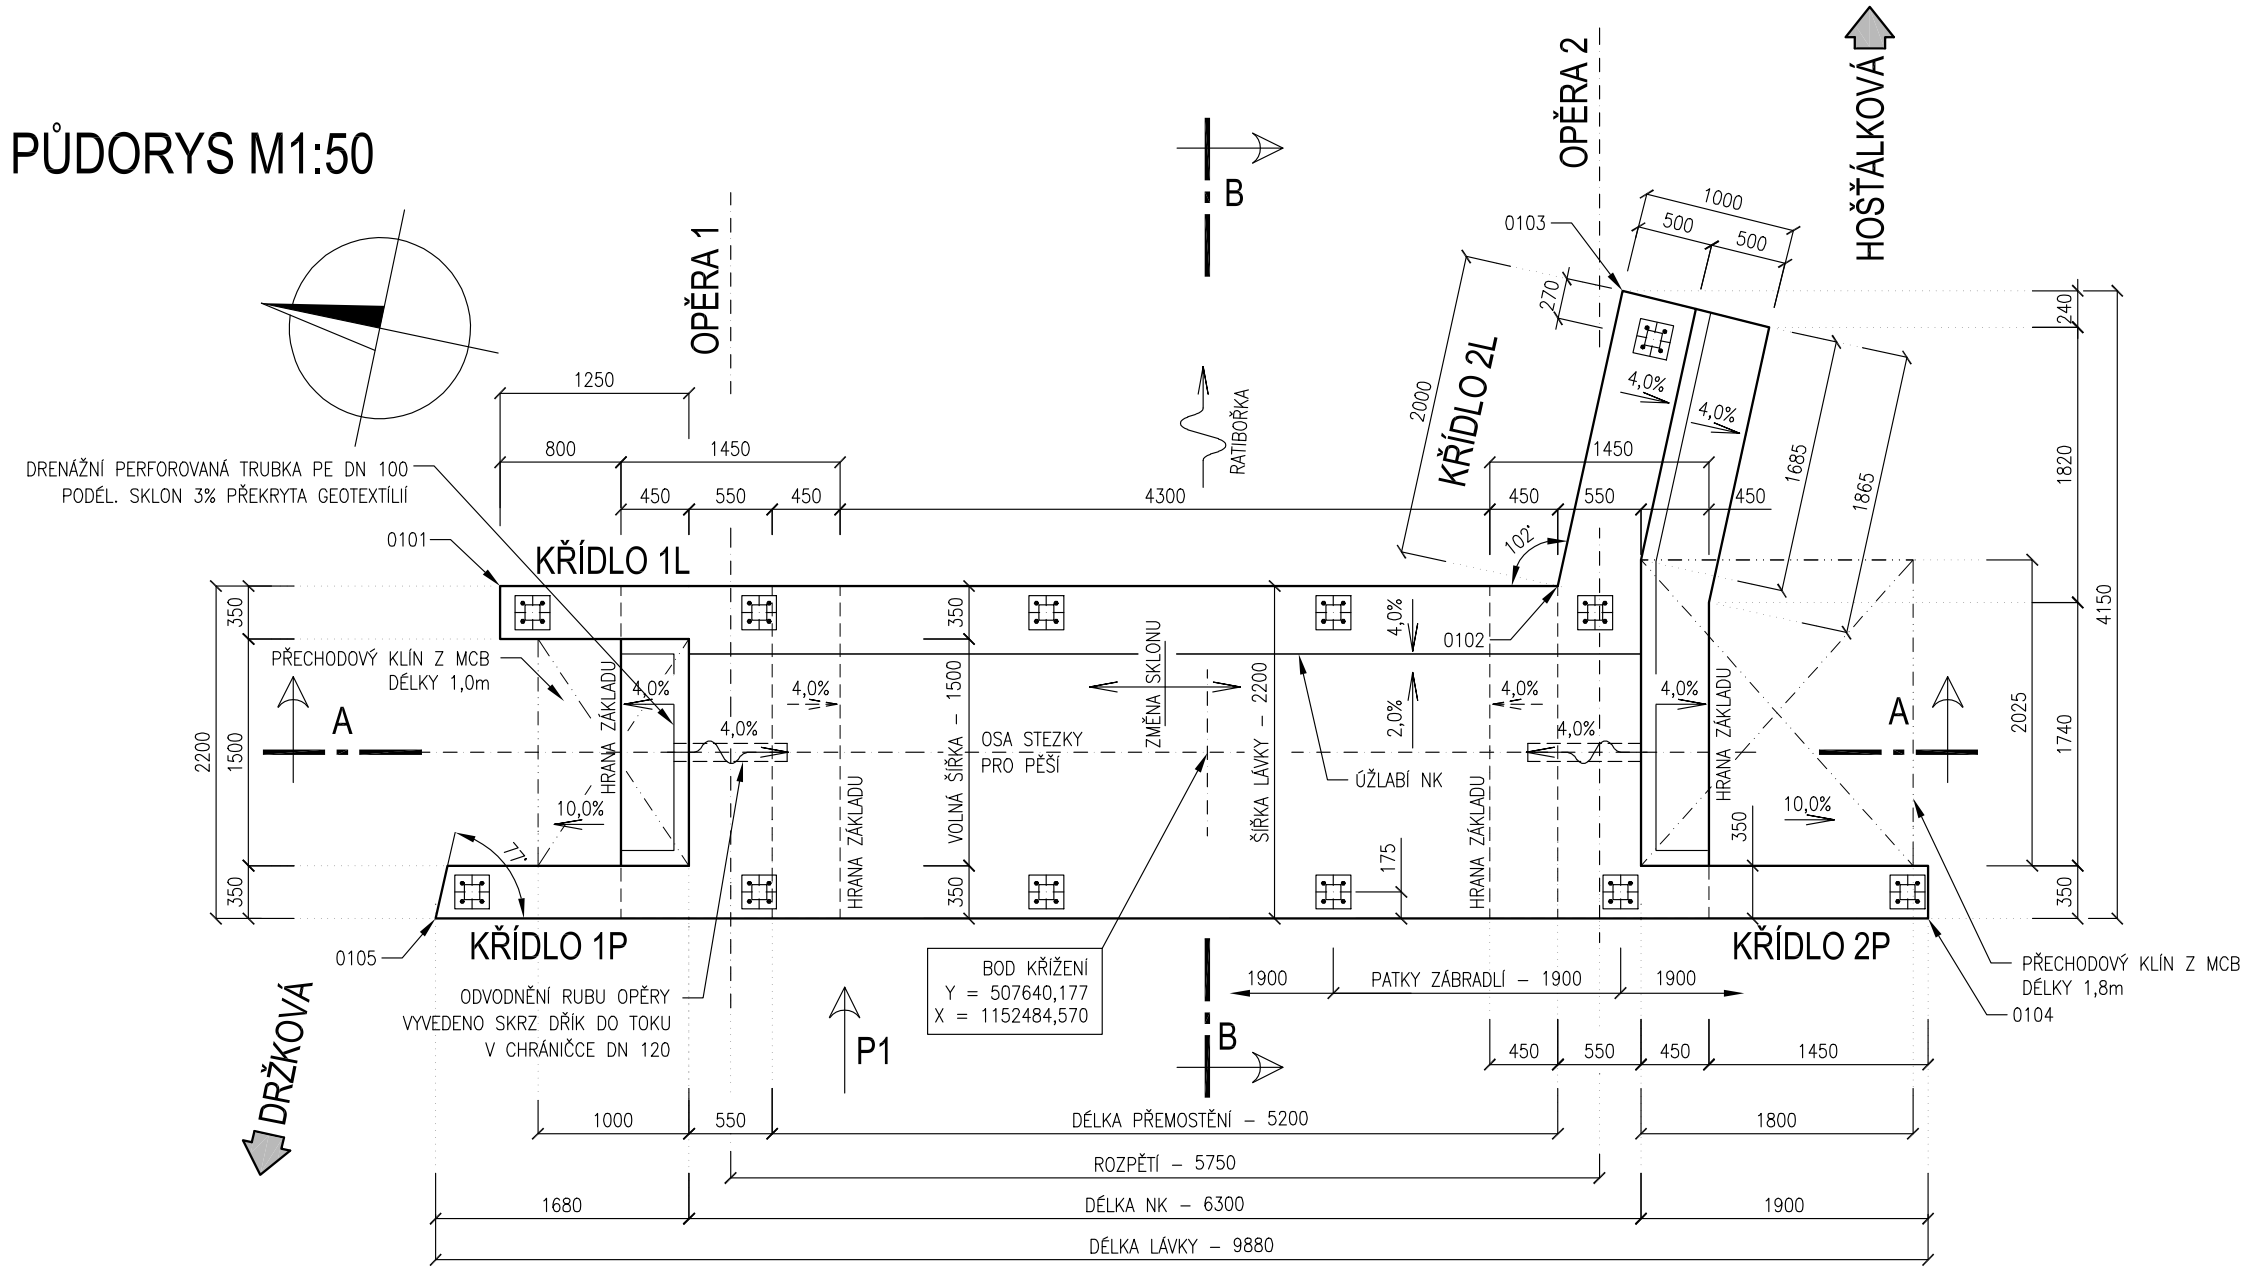


POHLED P1 M1:50

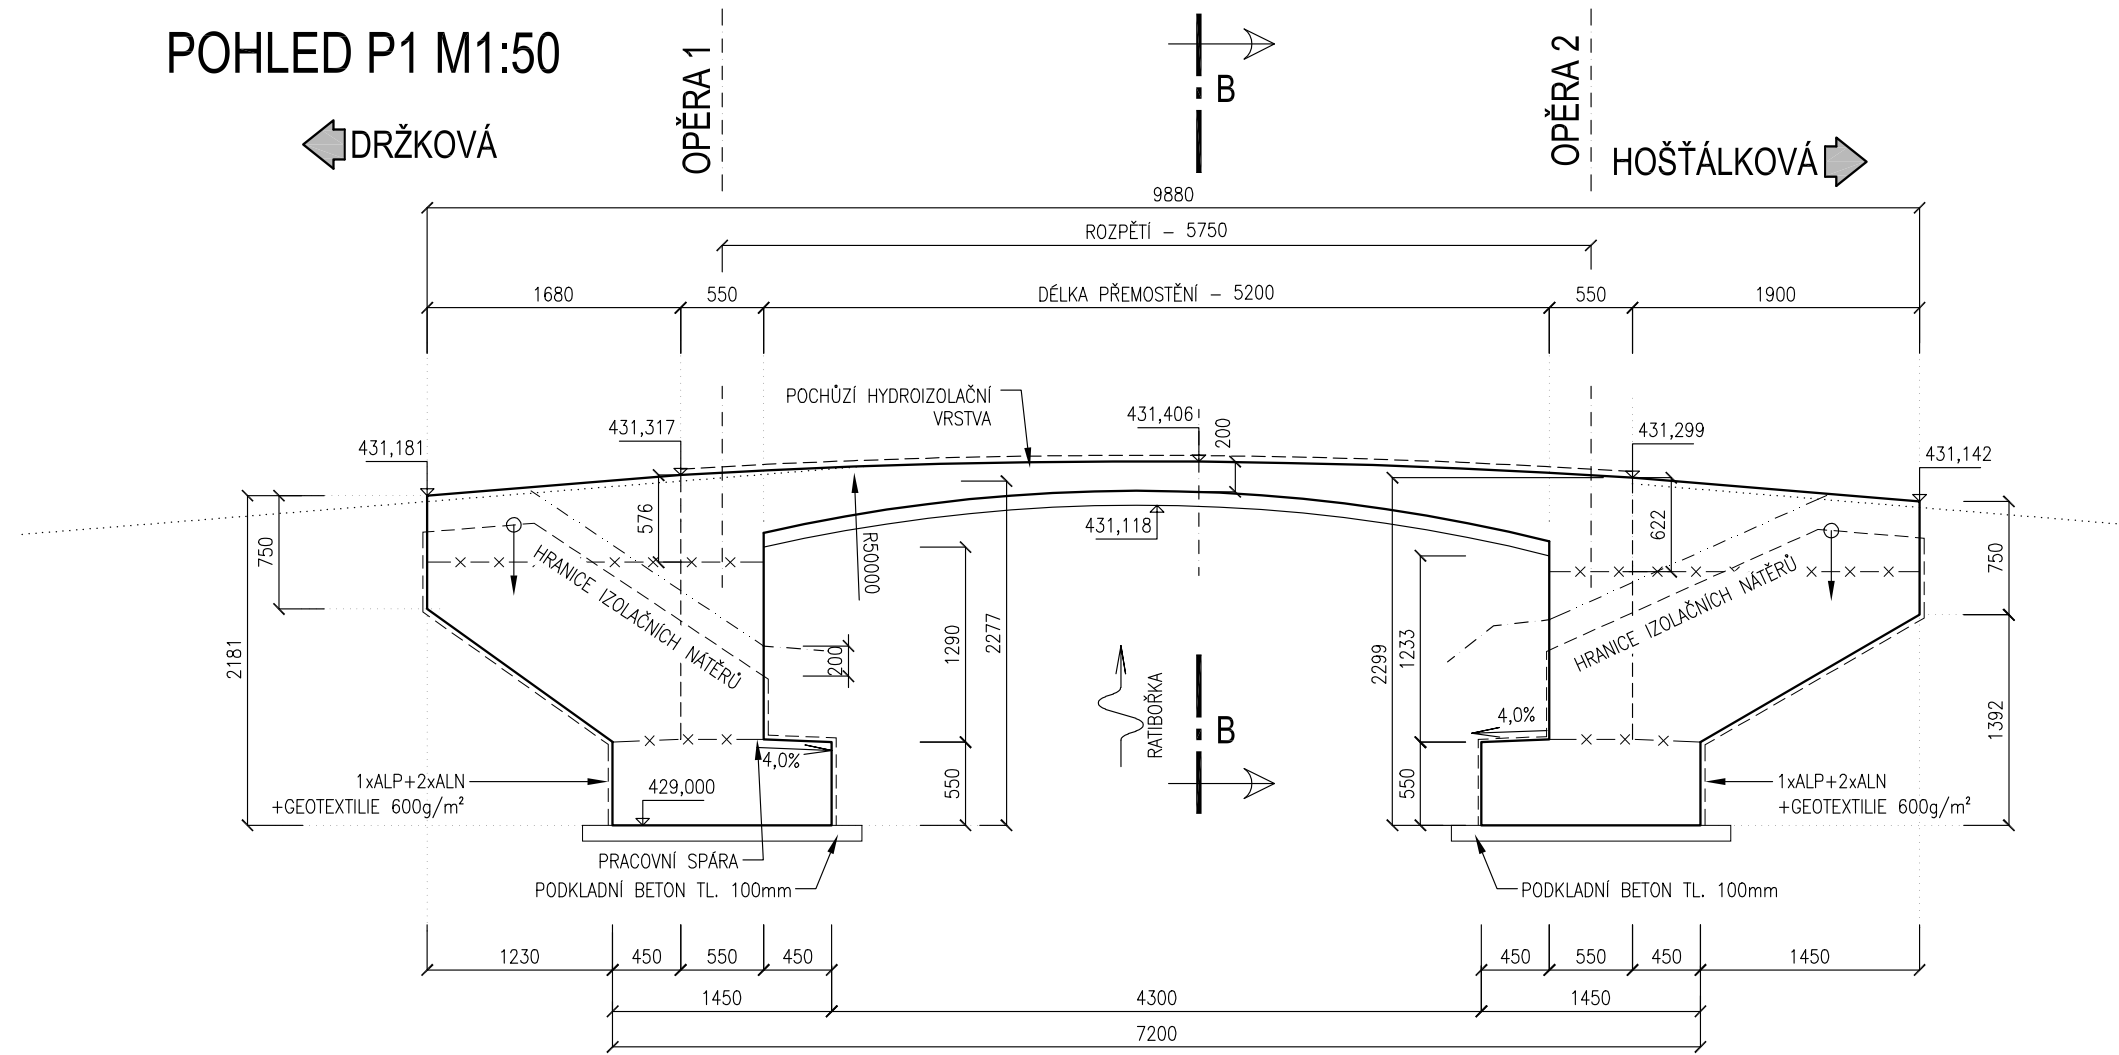

TABULKA SOUŘADNIC BODŮ

Č. BODU	Y	X	POZNÁMKA
2010101	507640,059	1152479,763	
2010102	507638,620	1152486,614	
2010103	507636,620	1152486,631	
2010104	507640,269	1152489,463	
2010105	507642,299	1152479,797	

SCHÉMA VÝZTUŽE RÁMU M1:100

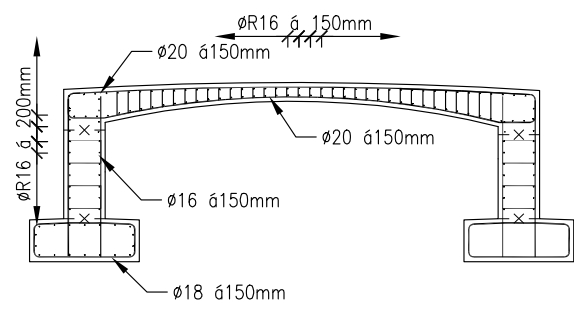

BETONY DLE ČSN EN 206:

- C 30/37 XF4 NOSNÁ KONSTRUKCE MOSTU
- C 25/30 XA1 ZÁKLADY
- C 12/15 X0 PODKLADNÍ BETON
- MCB PŘECHODOVÉ KLÍNY

VÝZTUŽNÁ OCEL B500B

POZNÁMKY:

– POKUD NENÍ UVEDENO JINAK ZKOSIT VŠECHNY HRANY 15/15

SOUVISEJÍCÍ OBJEKTY

SO 101 CHODNÍK


POVRCHOVÁ ÚPRAVA:

- Aa - VŠECHNY NEVIDITELNÉ PLOCHY
- Cd - VŠECHNY VIDITELNÉ PLOCHY


A: NEHOBLOVANÁ PRKNA NA SRAZ
a: POVRCHOVÉ DROBNÉ VADY – PO ODBEDNĚNÍ ODSTRANIT DROBNÉ ODŠTĚPKY, UPRAVIT DŘEVĚNÝM HLADÍTKEM
C: PŘEKLIŽKA NEBO OCELOVÉ BEDNĚNÍ
d: POVRCH NEVÝŽADUJE DALŠÍ ÚPRAVU

TATO DOKUMENTACE NESLOUŽÍ JAKO REALIZAČNÍ DOKUMENTACE STAVBY !!!

PODÉLNÝ ŘEZ A-A M1:50

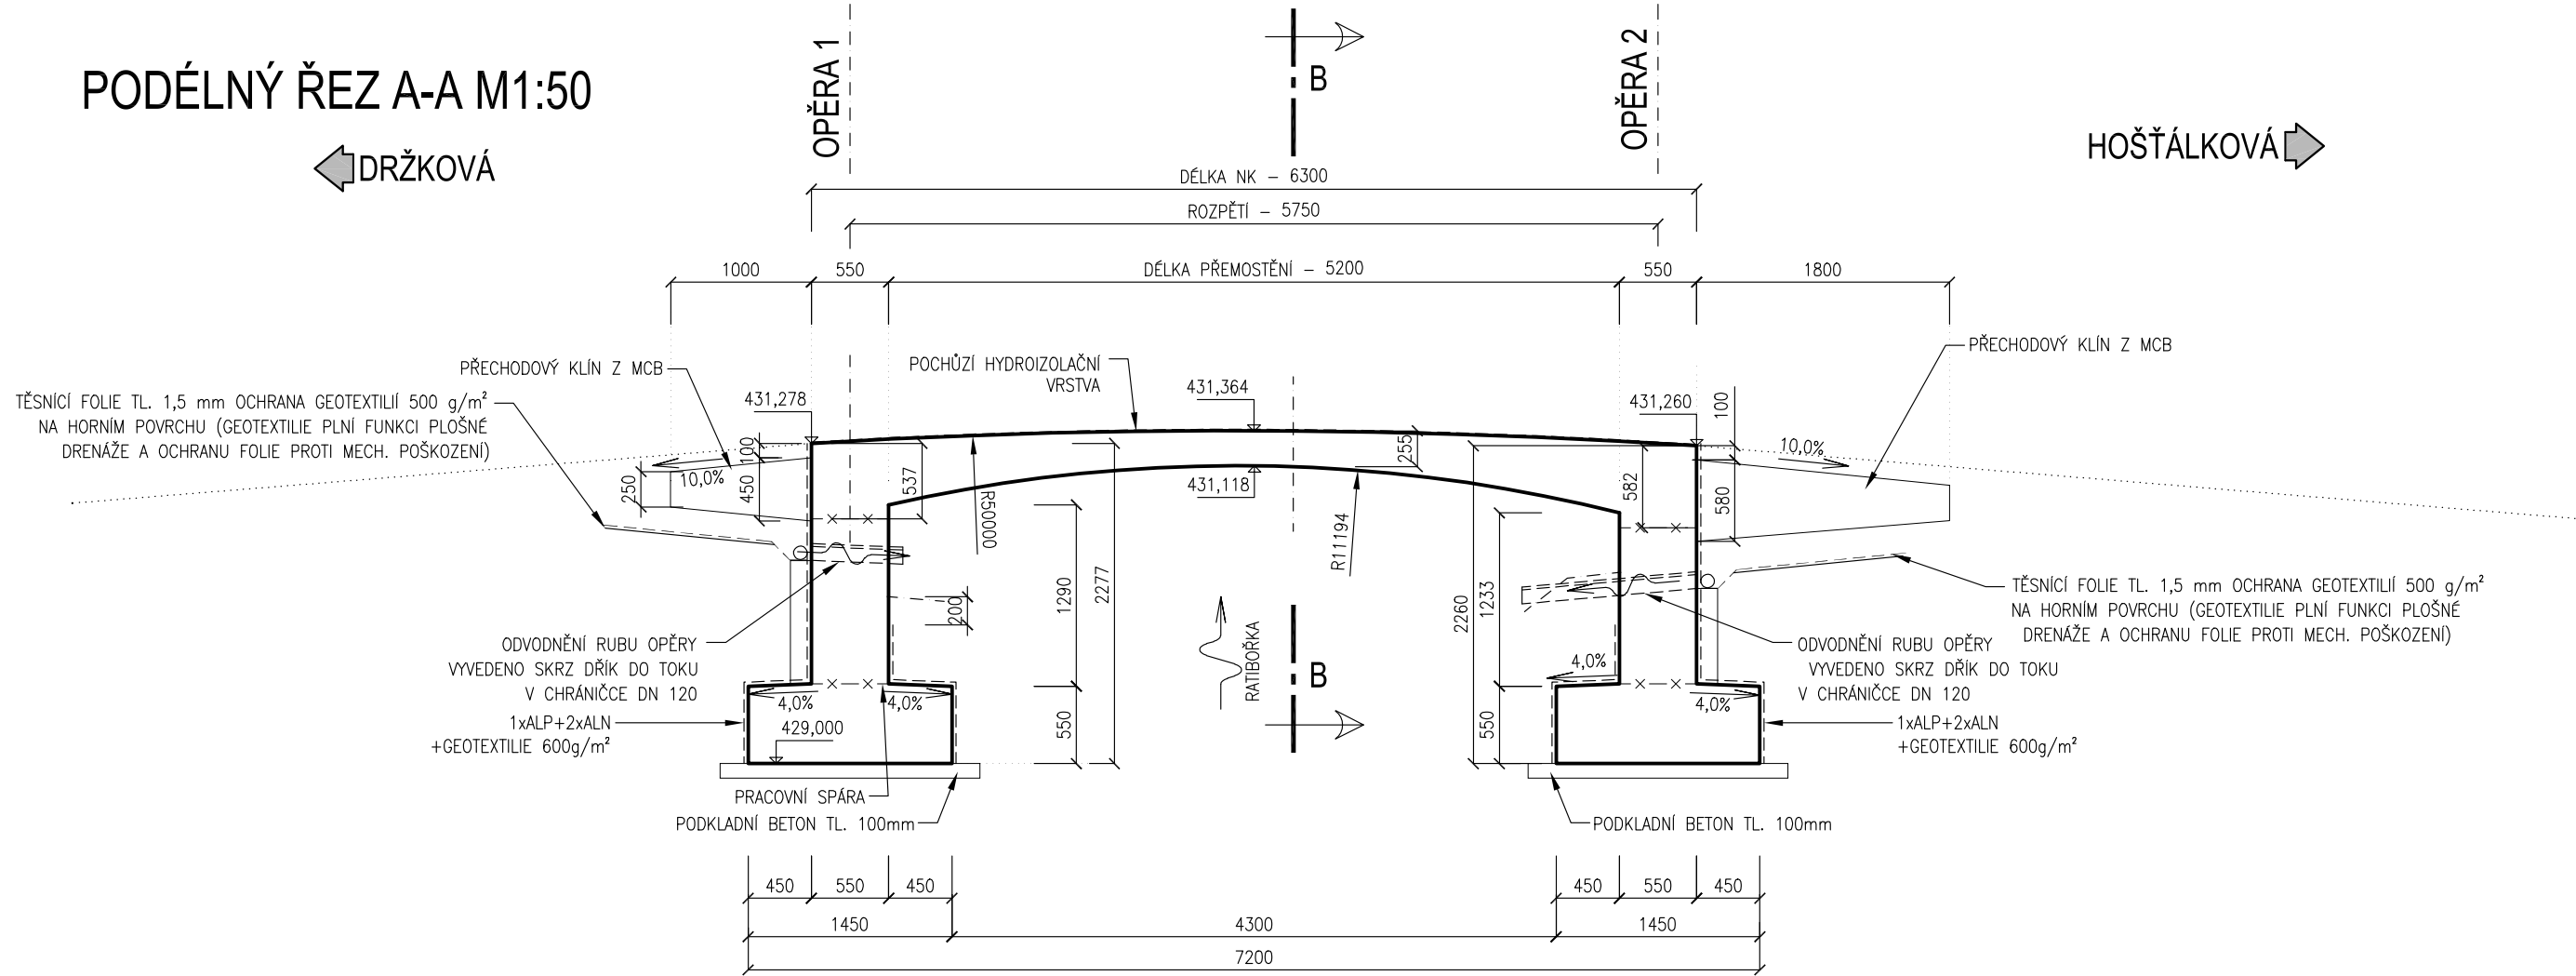

PŘÍČNÝ ŘEZ B-B M 1:25

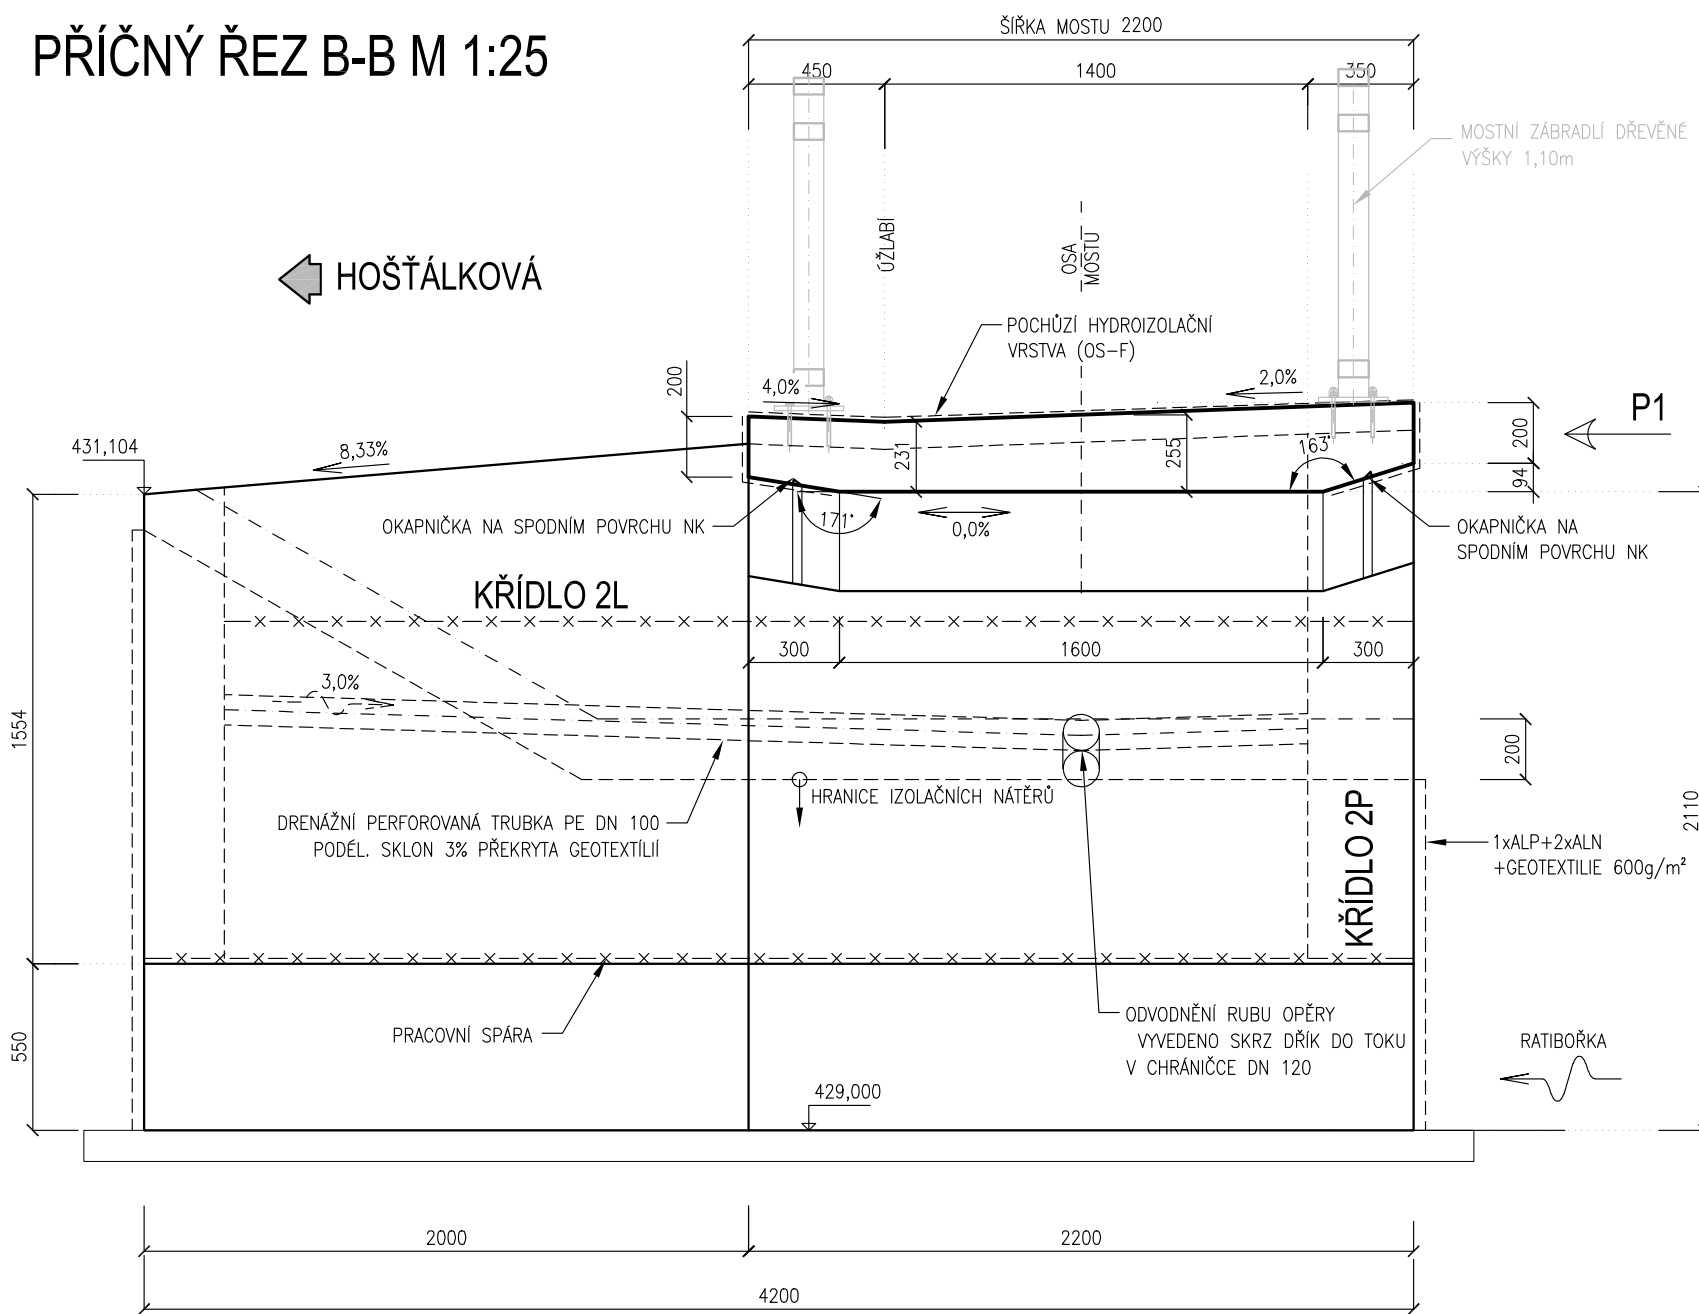

ZMĚNA VÝKRESU:

Č. ZMĚNY	PŘEDMĚT ZMĚNY	ZMĚNU PROVEDL	PODPIS	DATUM ZMĚNY
1				
2				
3				

SO 201

SOUŘADNICOVÝ SYSTÉM: JTSK
VÝSKOVÝ SYSTÉM: B.p.v.

VEDOUcí PROJEKTANT - HIP	ING. STRUHÁR FILIP			
ZODPOVĚDNÝ PROJEKTANT	ING. MARTA STAŇOVÁ	<i>Staňová Marta</i>		
VYPRACOVAL	ING. MARTA STAŇOVÁ	<i>Staňová Marta</i>		
KONTROLOVAL	ING. MARTA STAŇOVÁ	<i>Staňová Marta</i>		
KRAJ, MĚÚ, OBÚ	ZLÍNSKÝ, HOŠŤALKOVÁ			
OBJEDNATEL, INVESTOR	OBEC HOŠŤALKOVÁ			
NÁZEV AKCE:	HOŠŤALKOVÁ – CHODNÍK PODÉL SILNICE II/437	DATUM	07/2022	
NÁZEV OBJEKTU:	LÁVKA PRO PĚŠÍ	FORMÁT	10xA4	
		MĚŘÍTKO	1:50,25	
		STUPEŇ	DUSP	
		ZAK. ČÍSLO	220134	
NÁZEV VÝKRESU:	TVAR A VYTÝČENÍ NK	Č. SOUPRAVY		Č. VÝKRESU
				05