

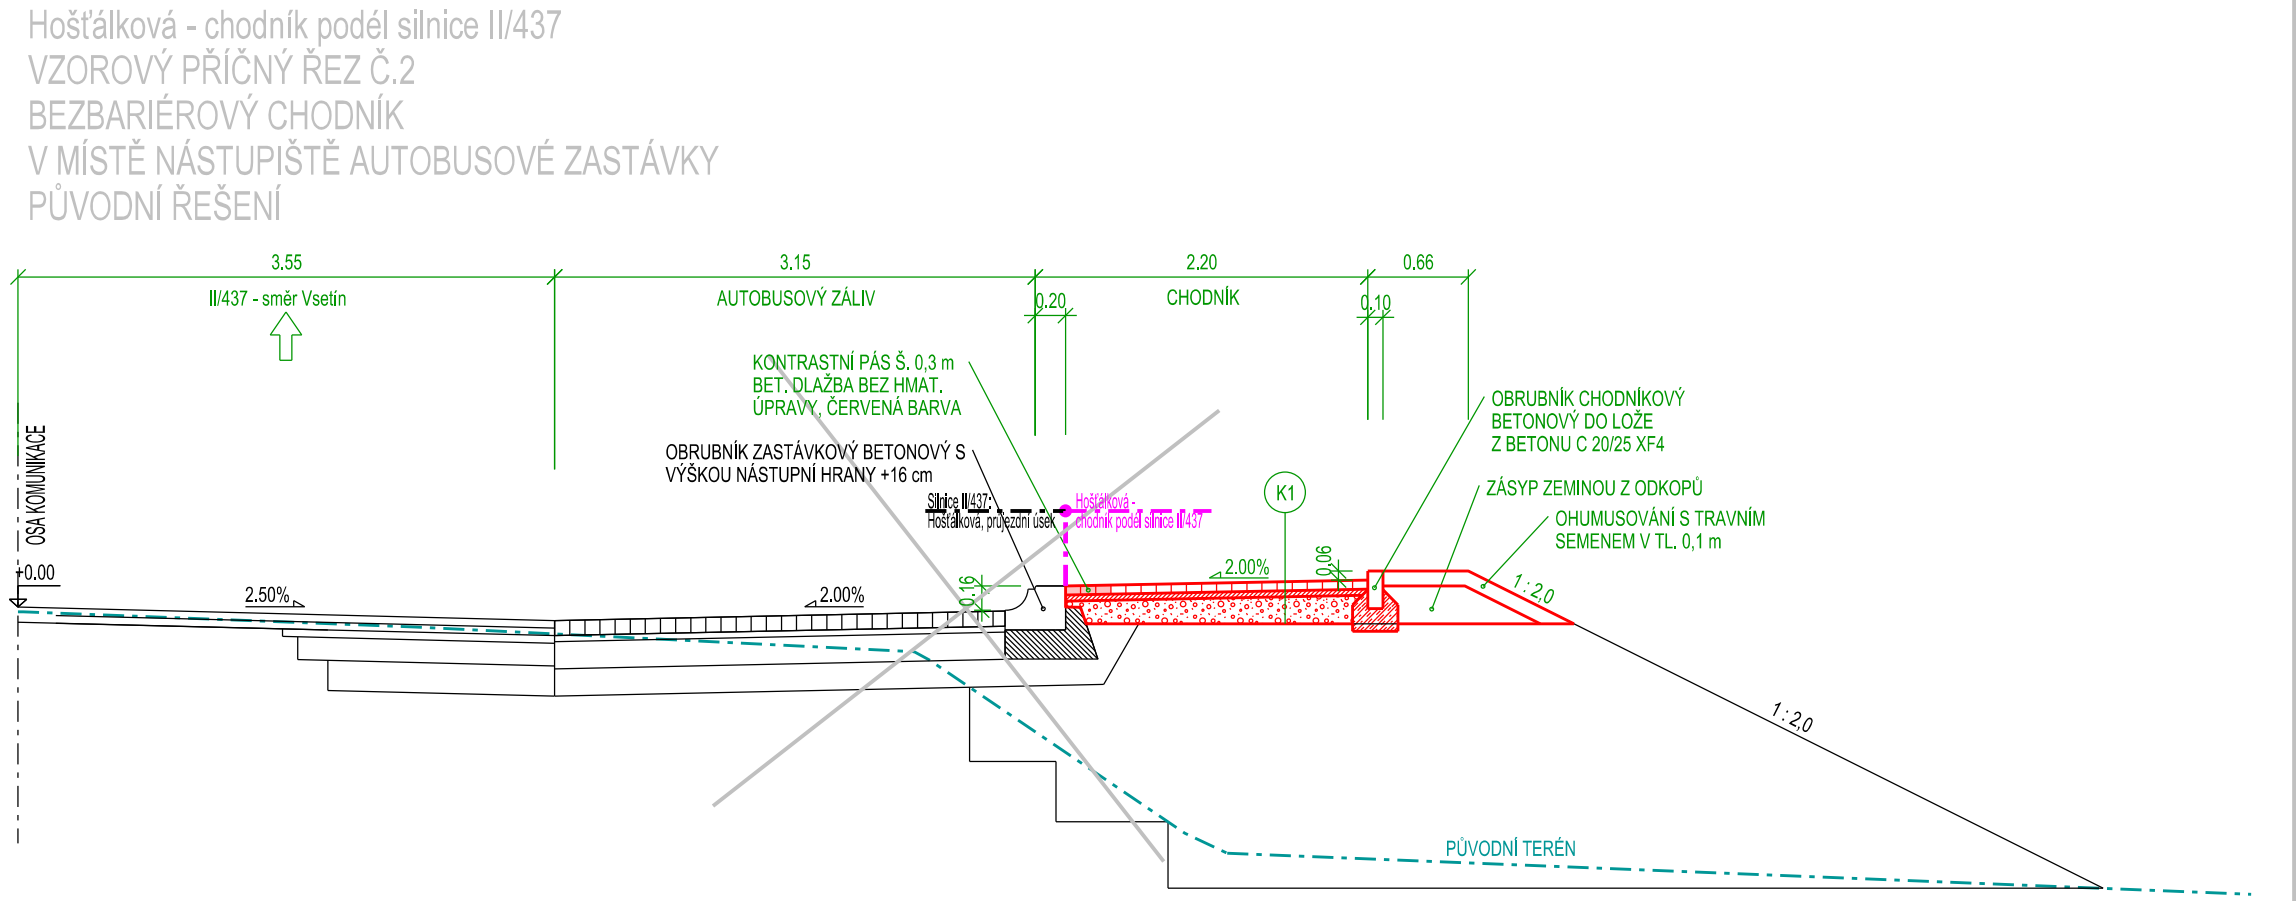
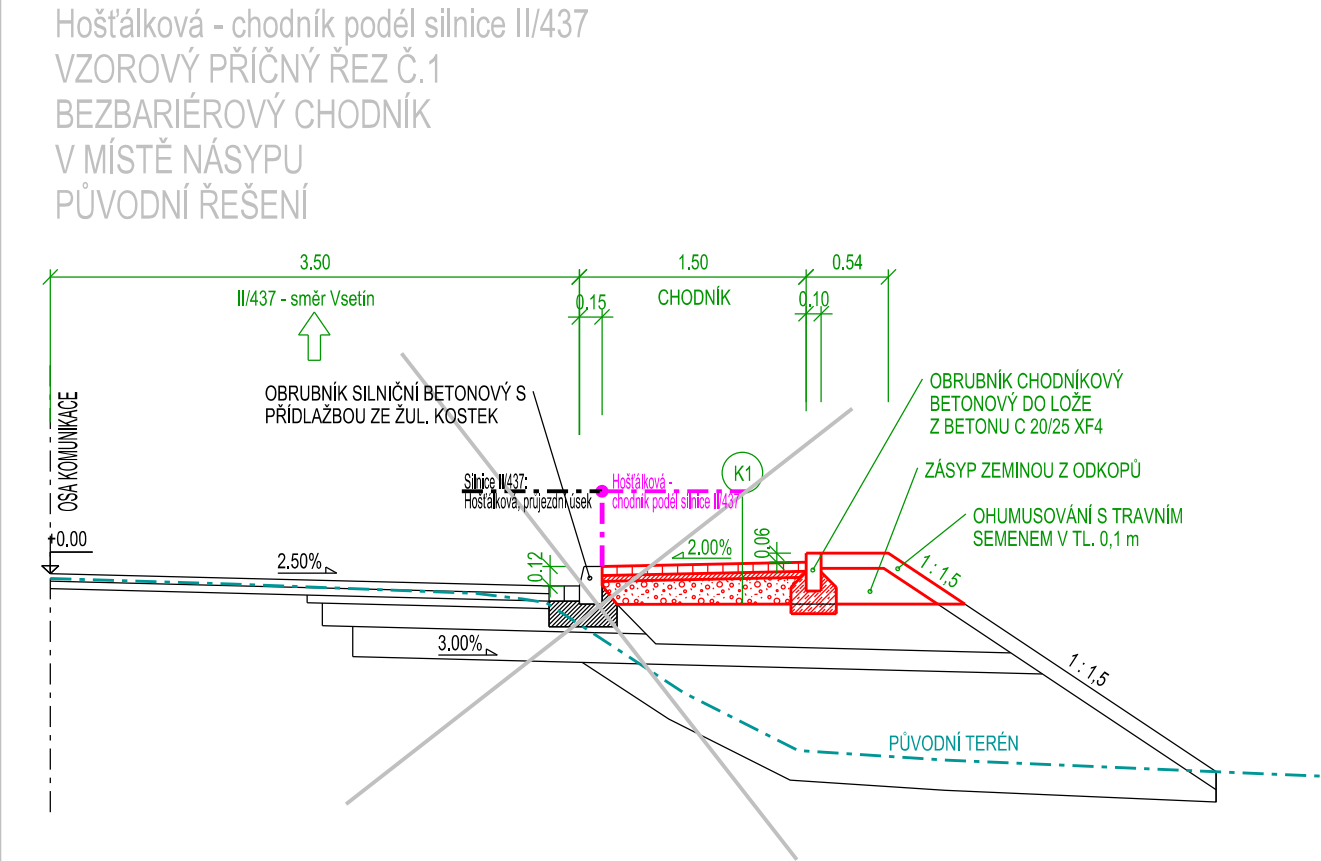


PŮVODNÍ ŘEŠENÍ

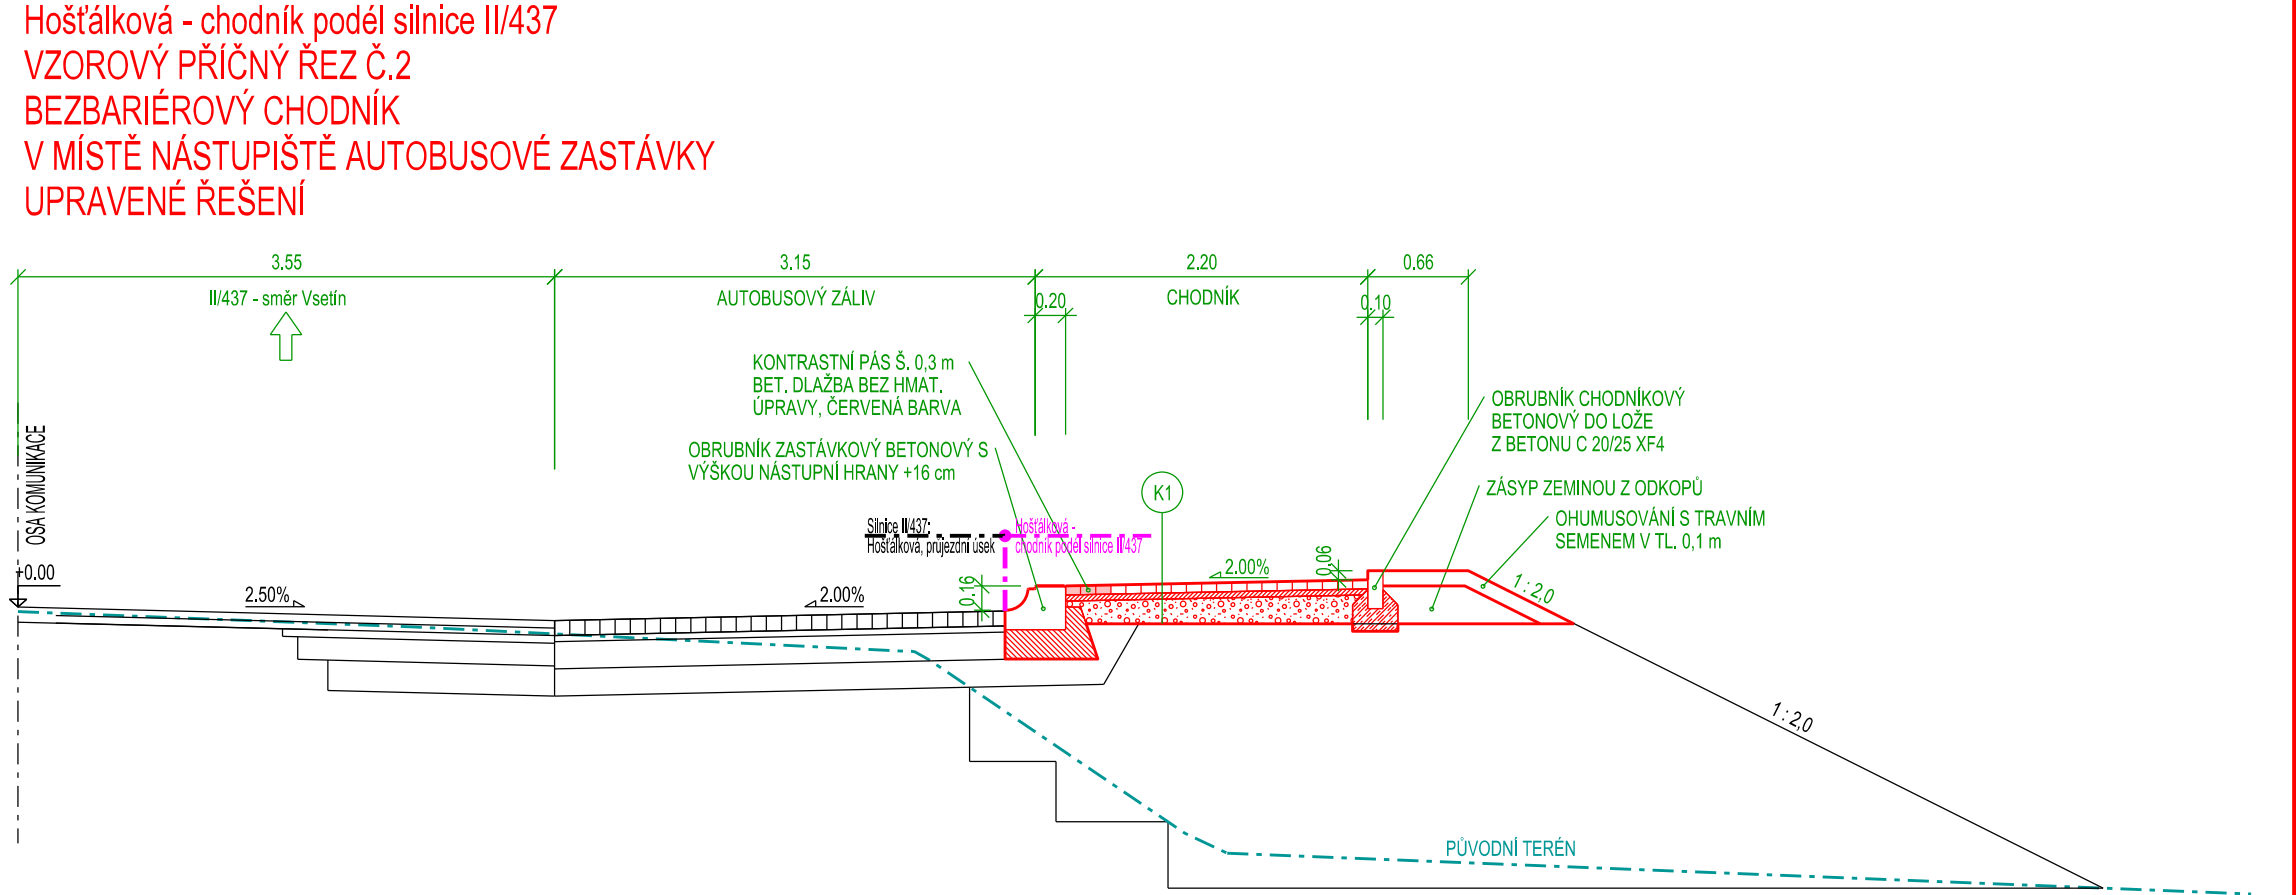

UPRAVENÉ ŘEŠENÍ

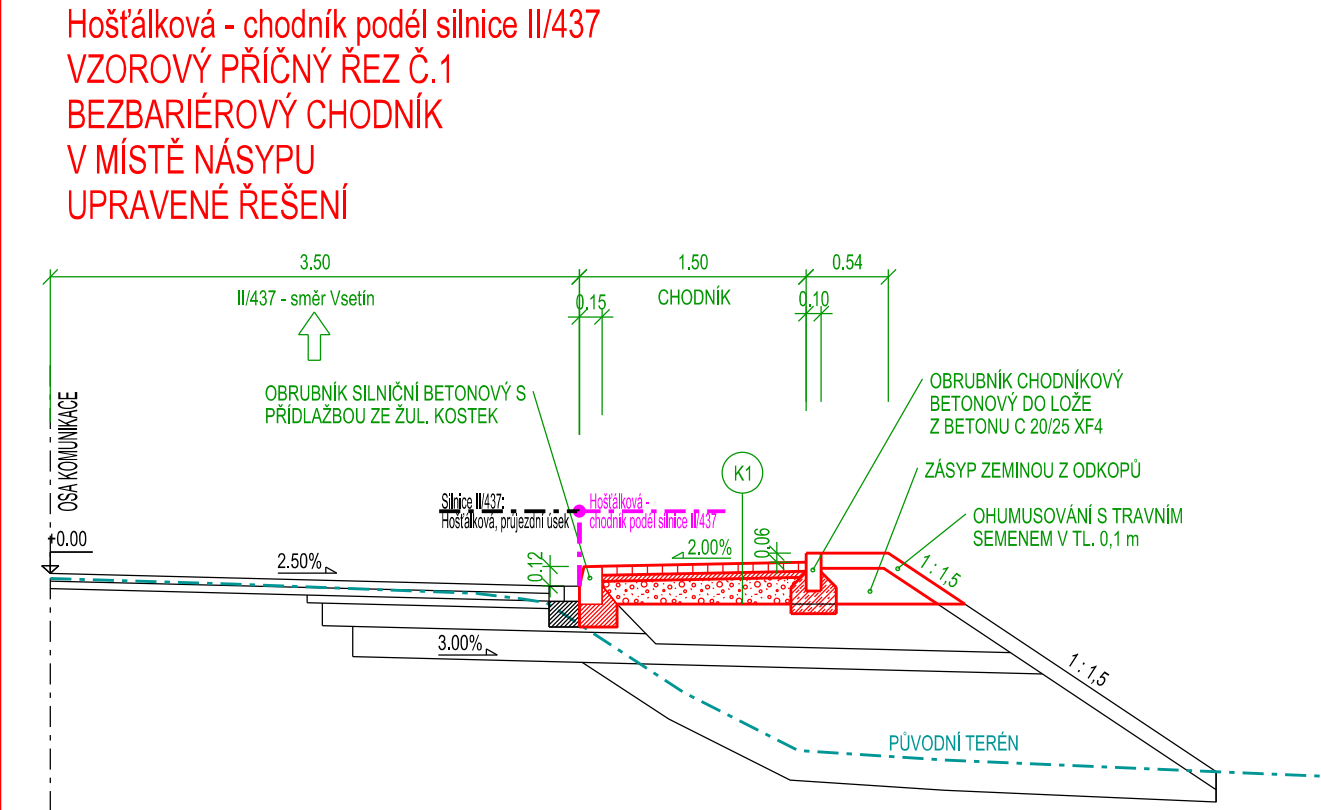

Souřadnicový systém: JTSK			Výškový systém: Bpv	
Zodp. projektant:	Vedoucí projektant:	Vypracoval:	VIA Design ViaDesign, s.r.o. Na Zahradách 16, 690 02 Břeclav Tel. 519 326 370, fax 519 331 401 e-mail: viadesigne@viadesigne.eu	
Ing. Martin Stöhr	Ing. Radek Pavlas	Ing. Radek Pavlas		
Městský úřad: Vsetín	KrÚ: Zlínský		Formát:	3 x A4
Investor: Obec Hošťálková			Datum:	VII/2022
Akce:			Číslo zakázky:	VD02316
Hošťálková - chodník podél silnice II/437			Měřítko:	1 : 50
			Stupeň dokumentace:	Výtisk číslo:
Příloha: VZOROVÉ PŘÍČNÉ ŘEZY - ZMĚNA 1			ZMĚNA 1	
			Příloha číslo:	Z.1