

OBEČNÍ ÚŘAD KLADRUBY

Kladruby 29, 415 01 Teplice

29

Váš dopis s

čj.:

Ze dne:

27.10.2021

Naše čj.:

KLAD-517/2021

Spis.zn.:

Teplické projekty, s.r.o.**Školní 467/14****415 01 Teplice**

Vyřizuje:

Nicol Pavlů

Tel:

417539816

E-mail:

kladruby@volny.cz

D. S.:

2y7a5w4

Datum:


01.12.2021

ČOV Kladruby – navýšení kapacity


Vážení,

na základě Vaší žádosti ze dne 27.10.2021 Vám v příloze zasíláme sítě, které se nacházejí v zájmovém území v místě stavby.

S pozdravem

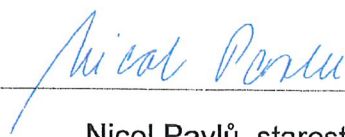OBEČ KLADRUBY
KLADRUBY č.p. 29
415 01

Nicol Pavlů, starostka

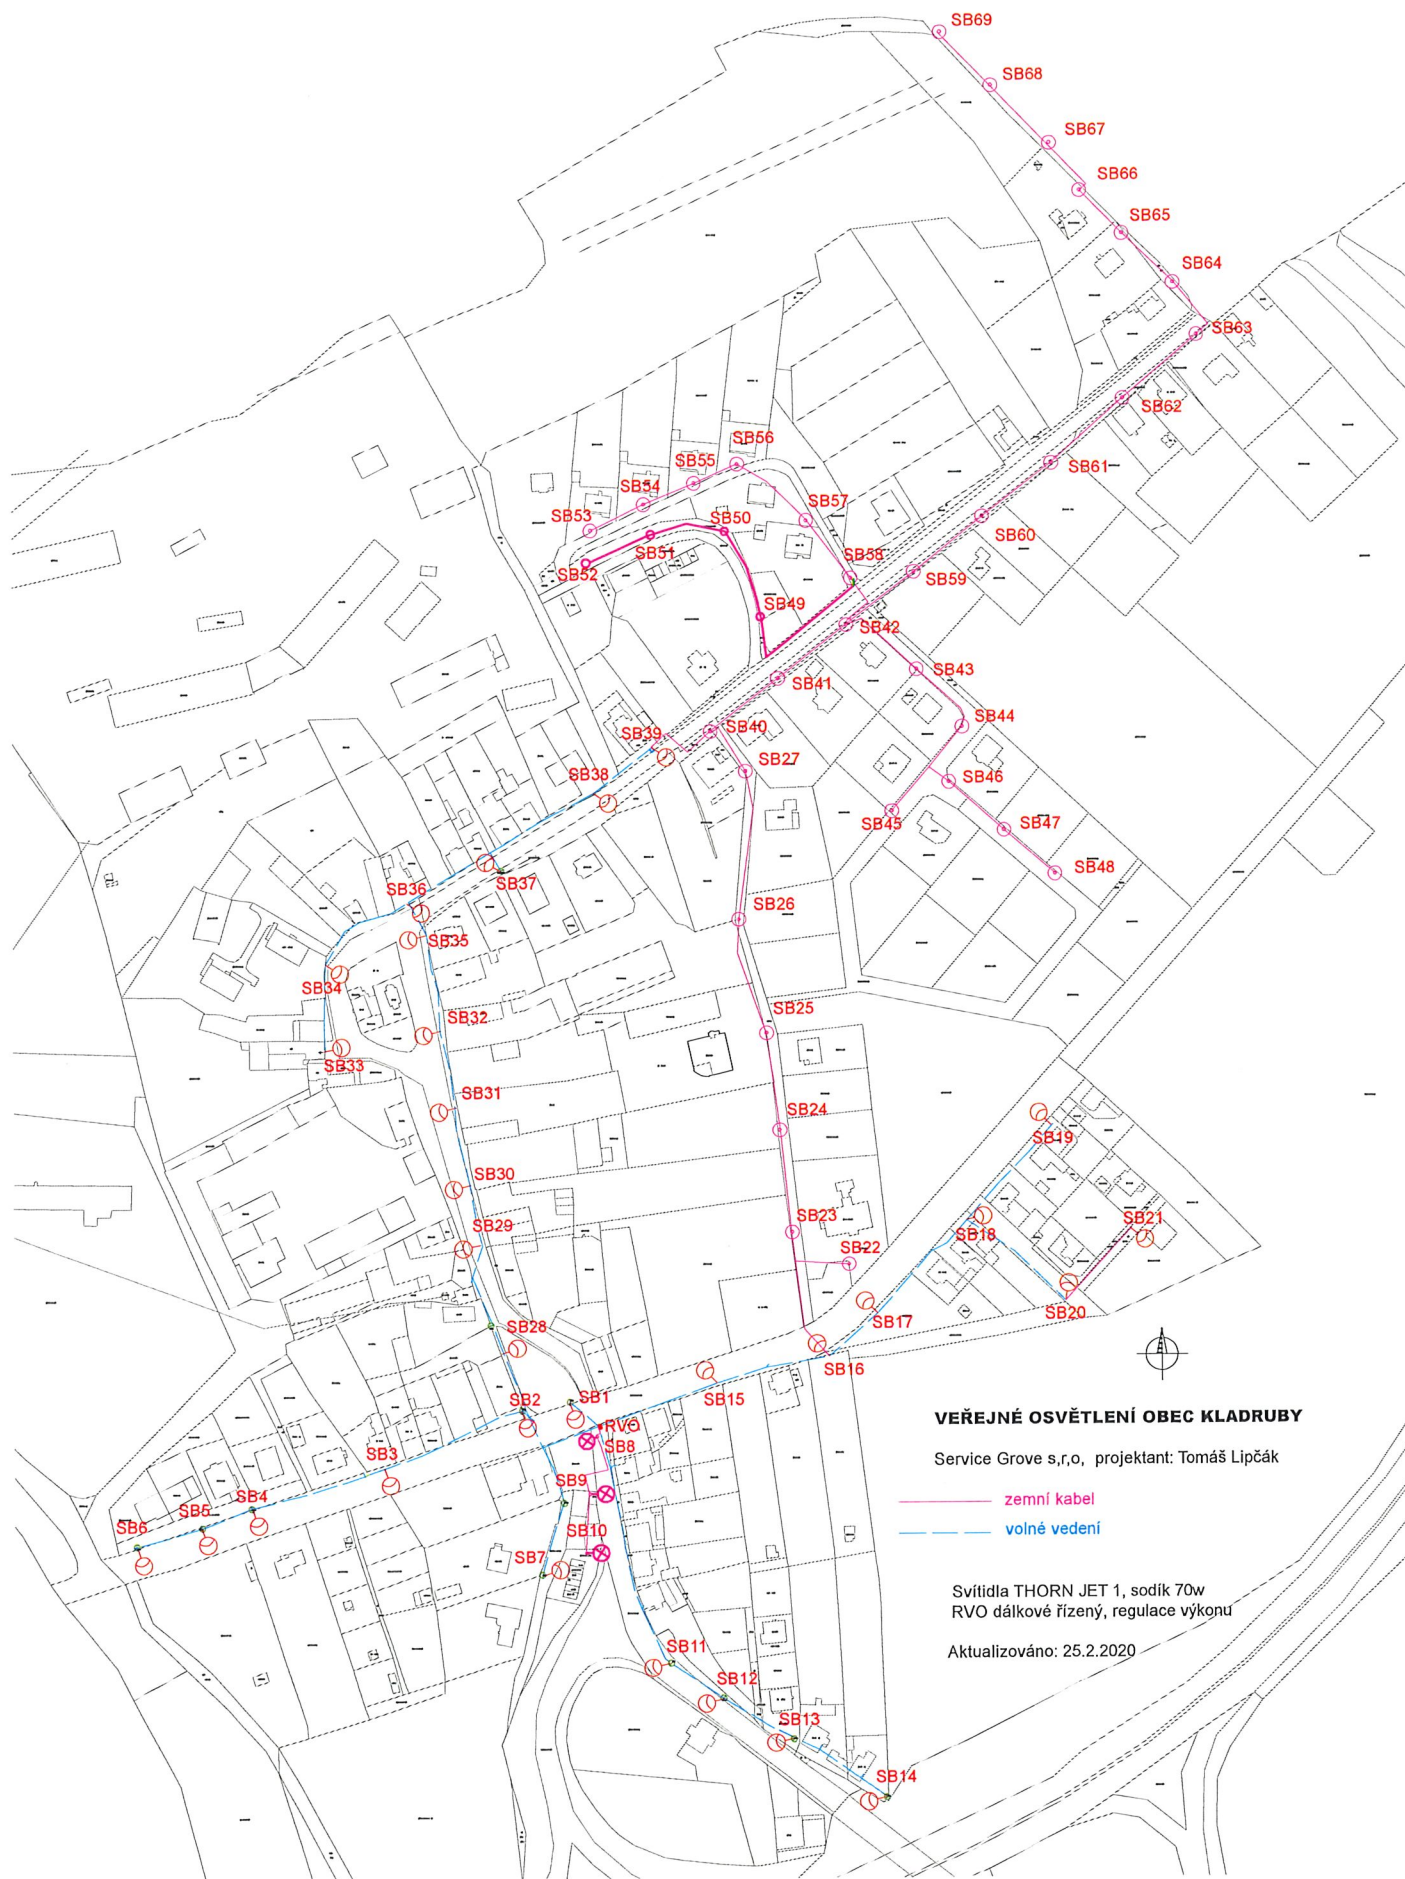


VEŘEJNÉ OSVĚTLENÍ OBEC KLADRUBY

Service Grove s.r.o., projektant: Tomáš Lipčák

— zemní kabel
— volné vedení

Svítidla THORN JET 1, sodík 70w
RVO dálkové řízený, regulace výkonu

Aktualizováno: 25.2.2020

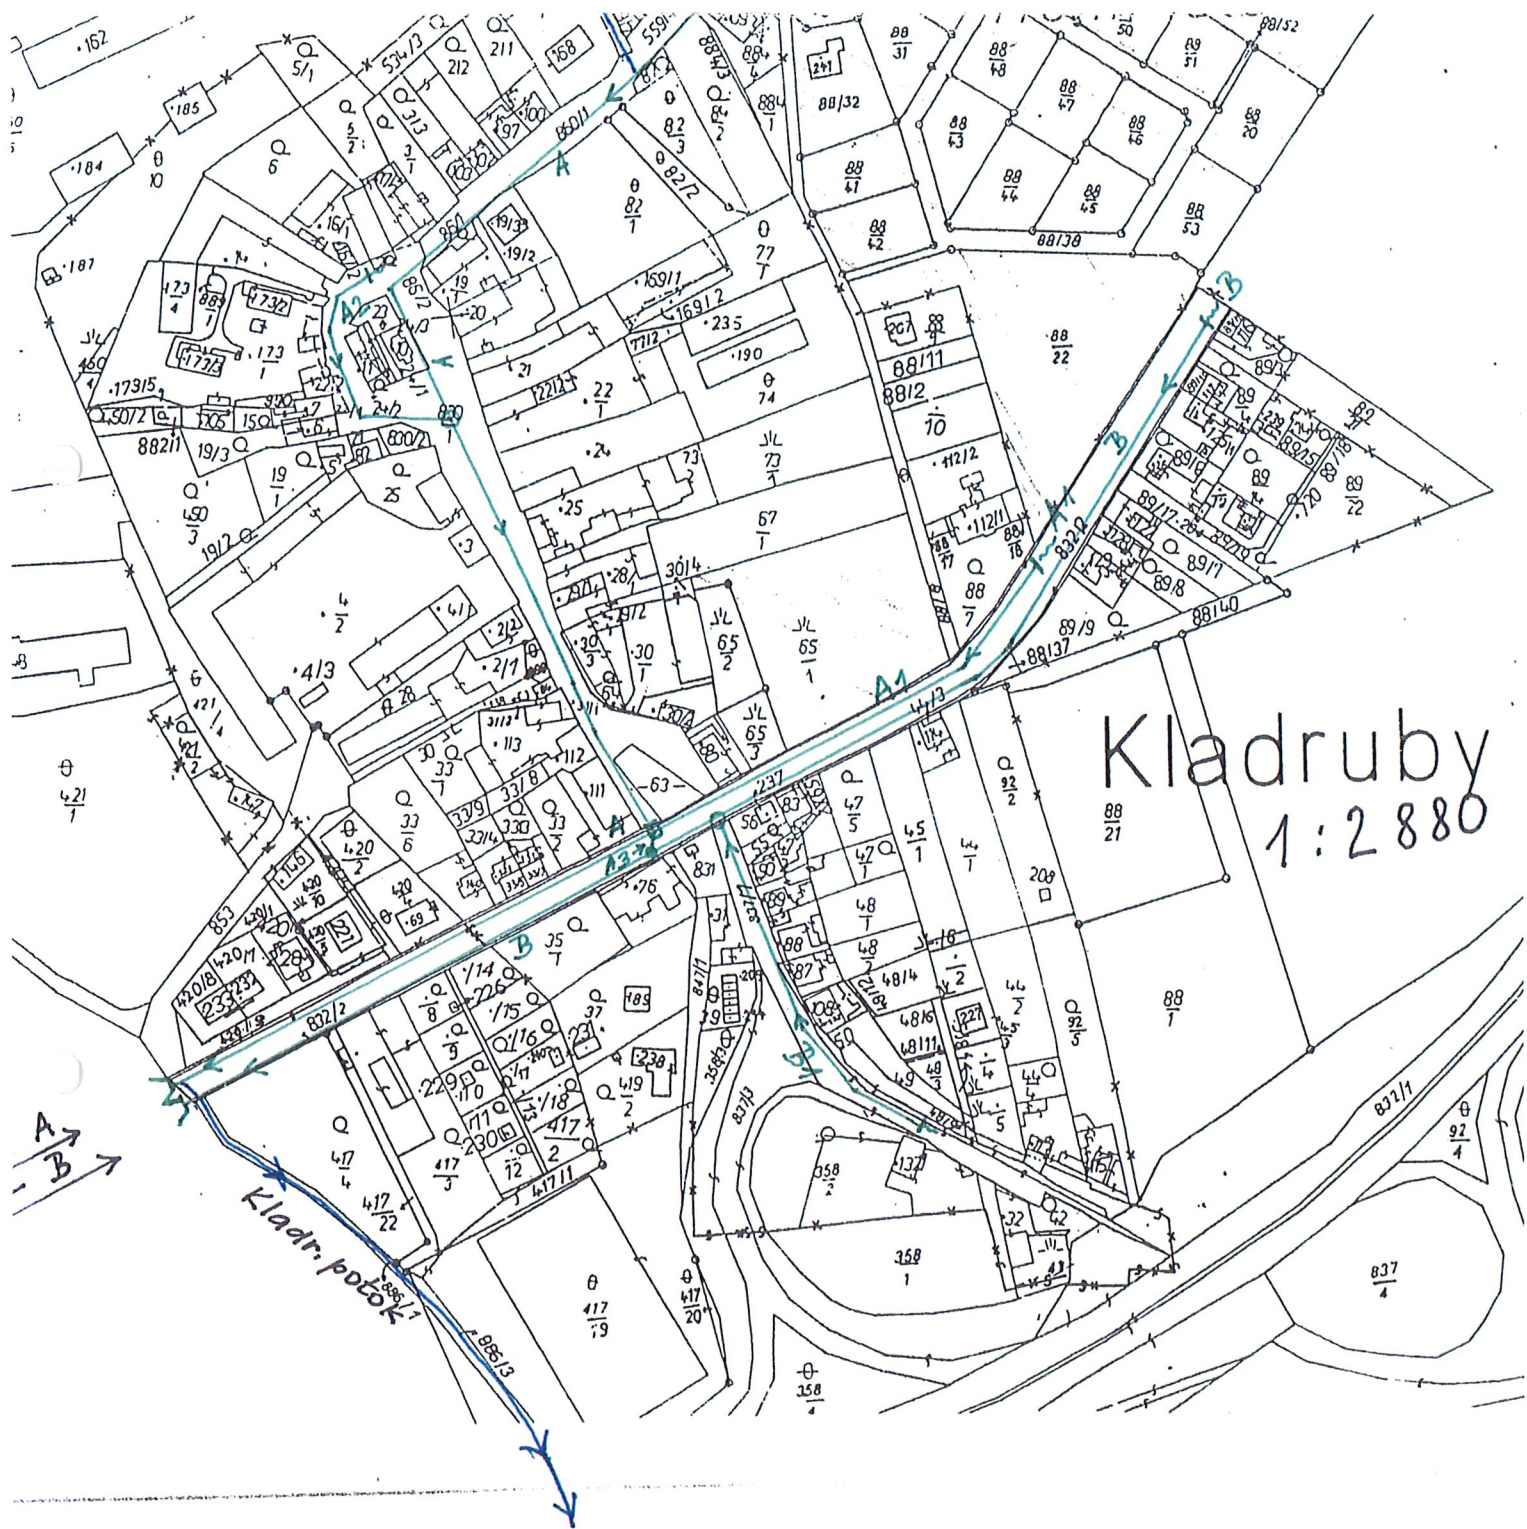

Kladruby
1:2880