



VZOROVÉ PŘÍČNÉ ŘEZY

PARKOVIŠTĚ A ZPEVNĚNÁ PLOCHA PODÉL MÍSTNÍ KOMUNIKACE
KM 0,040

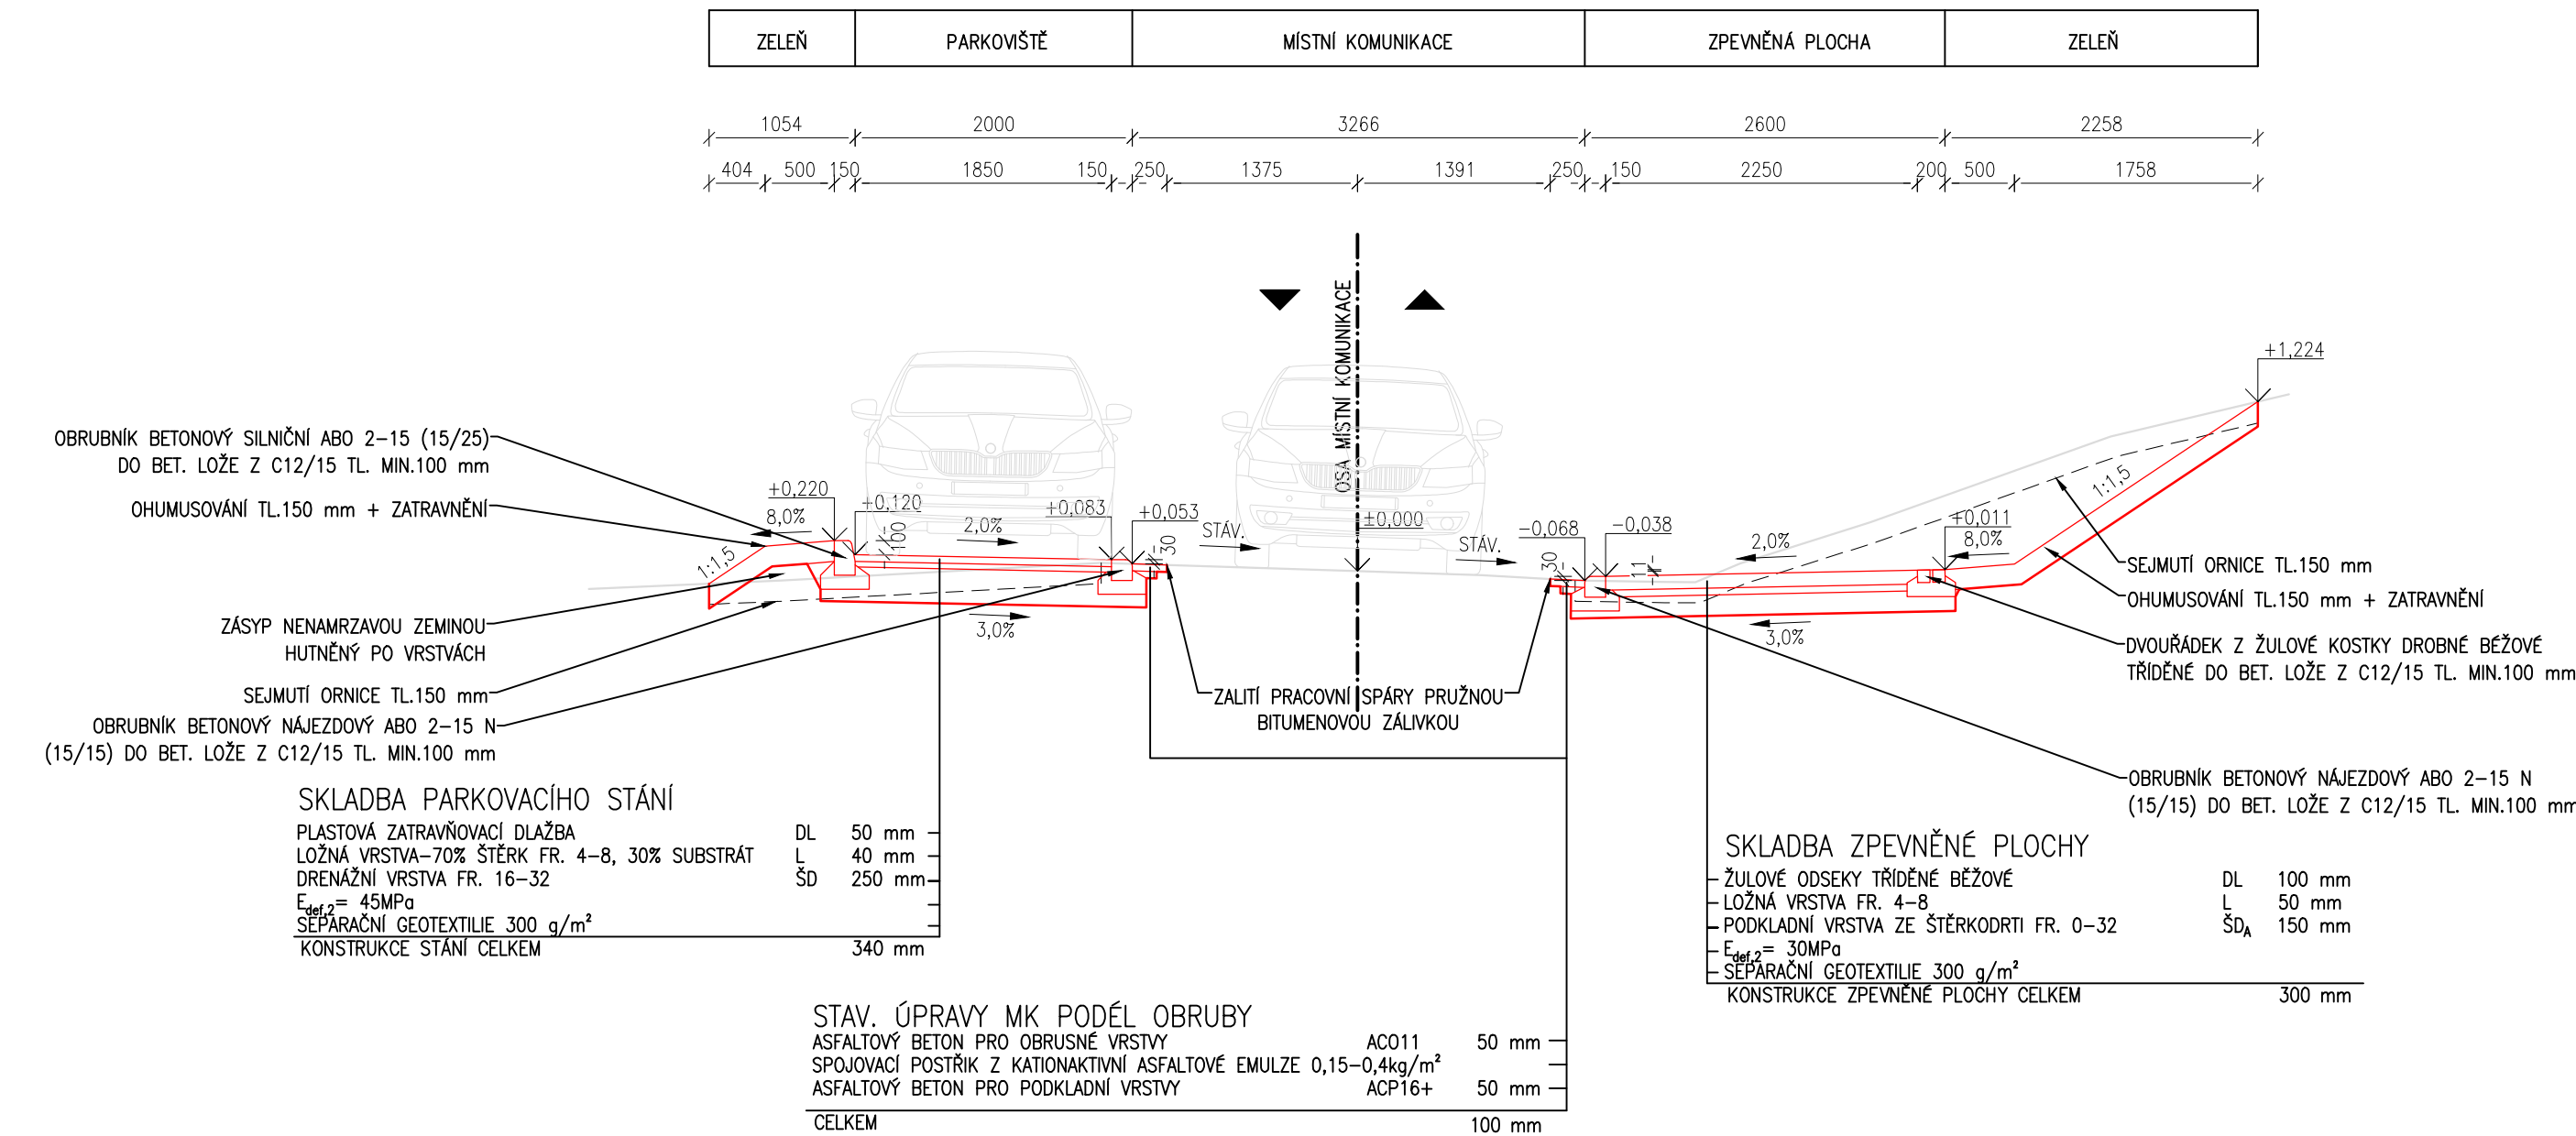

PARKOVIŠTĚ PODÉL MÍSTNÍ KOMUNIKACE
KM 0,110

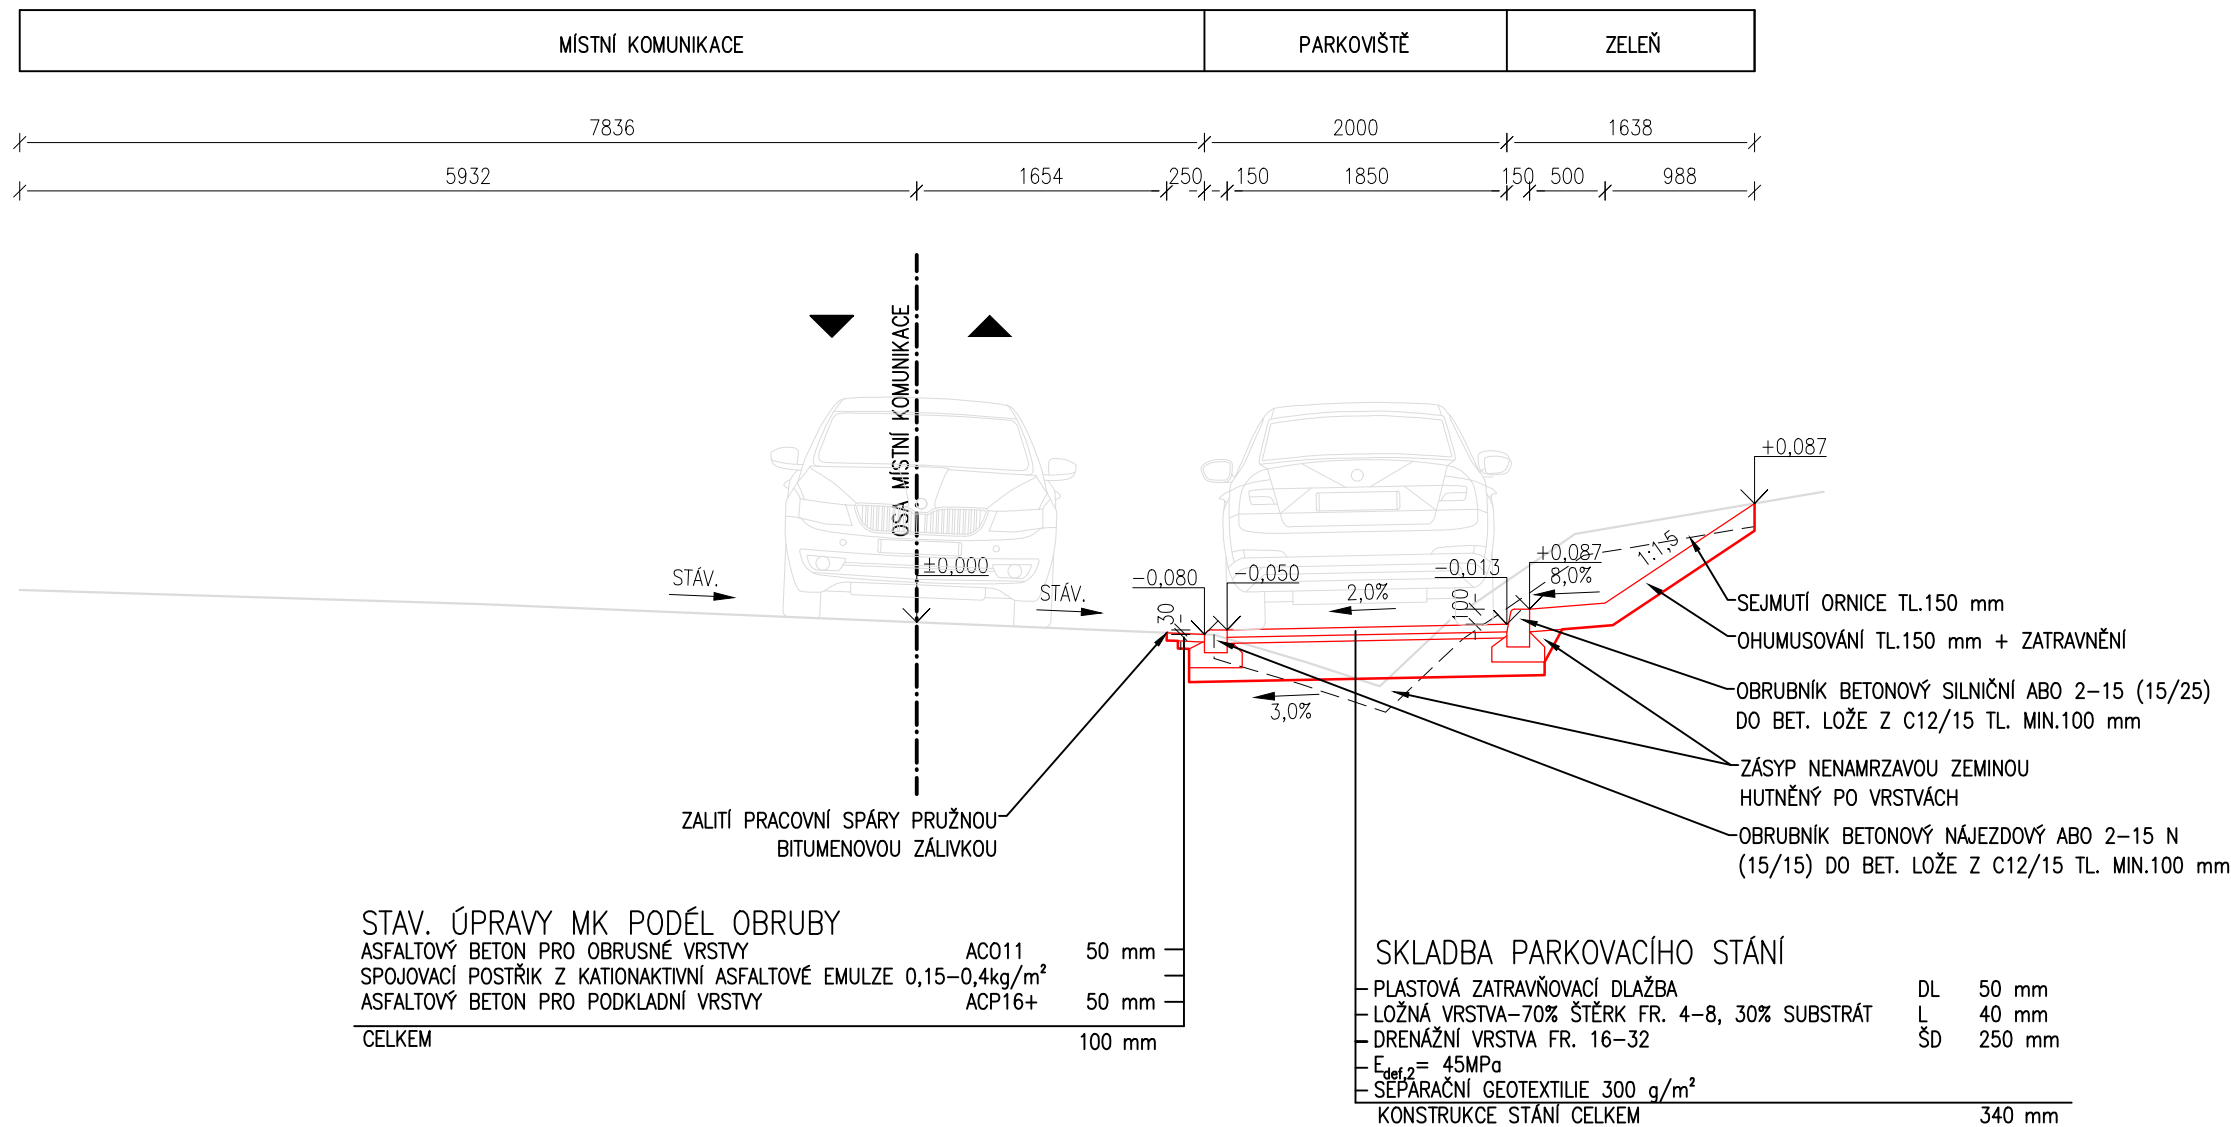

VYPRACOVAL	PETR JERÁBEK	PROJEKTANT	PETR JERÁBEK
KONTROLOVAL	ING. MARTIN MYNÁŘIK	HOŠŤÁLKOVÁ 316, 756 22 HOŠŤÁLKOVÁ	HOŠŤÁLKOVÁ
ZODPOVĚDNÝ PROJEKTANT	PETR JERÁBEK	HOŠŤÁLKOVÁ	HOŠŤÁLKOVÁ
MÍSTO STAVBY	HOŠŤÁLKOVÁ	HOŠŤÁLKOVÁ	HOŠŤÁLKOVÁ
INVESTOR	OBEC HOŠŤÁLKOVÁ	HOŠŤÁLKOVÁ 3, 756 22	HOŠŤÁLKOVÁ
NÁZEV STAVBY	LESOPARK HOŠŤÁLKOVÁ	LESOPARK HOŠŤÁLKOVÁ	LESOPARK HOŠŤÁLKOVÁ
NÁZEV PROJEKTOVÉ ČÁSTI	D.1 - STAVEBNÍ ČÁST	D.1 - STAVEBNÍ ČÁST	D.1 - STAVEBNÍ ČÁST
NÁZEV OBJEKTU	SO 01 - PARKOVIŠTĚ	SO 01 - PARKOVIŠTĚ	SO 01 - PARKOVIŠTĚ
NÁZEV PŘÍLOHY	VZOROVÉ PŘÍČNÉ ŘEZY	VZOROVÉ PŘÍČNÉ ŘEZY	VZOROVÉ PŘÍČNÉ ŘEZY