
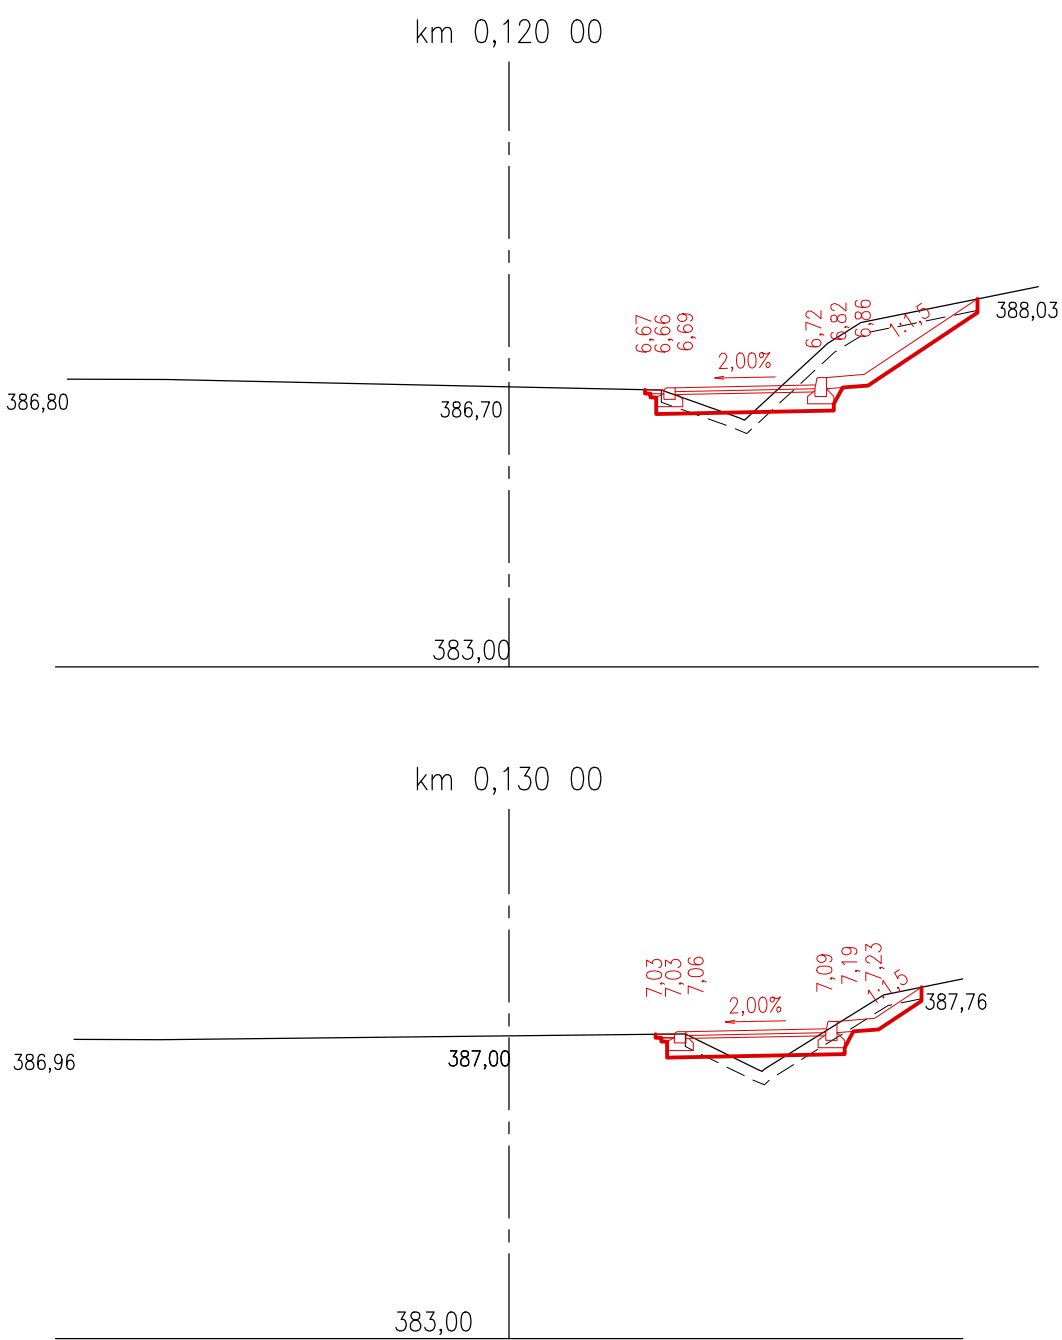
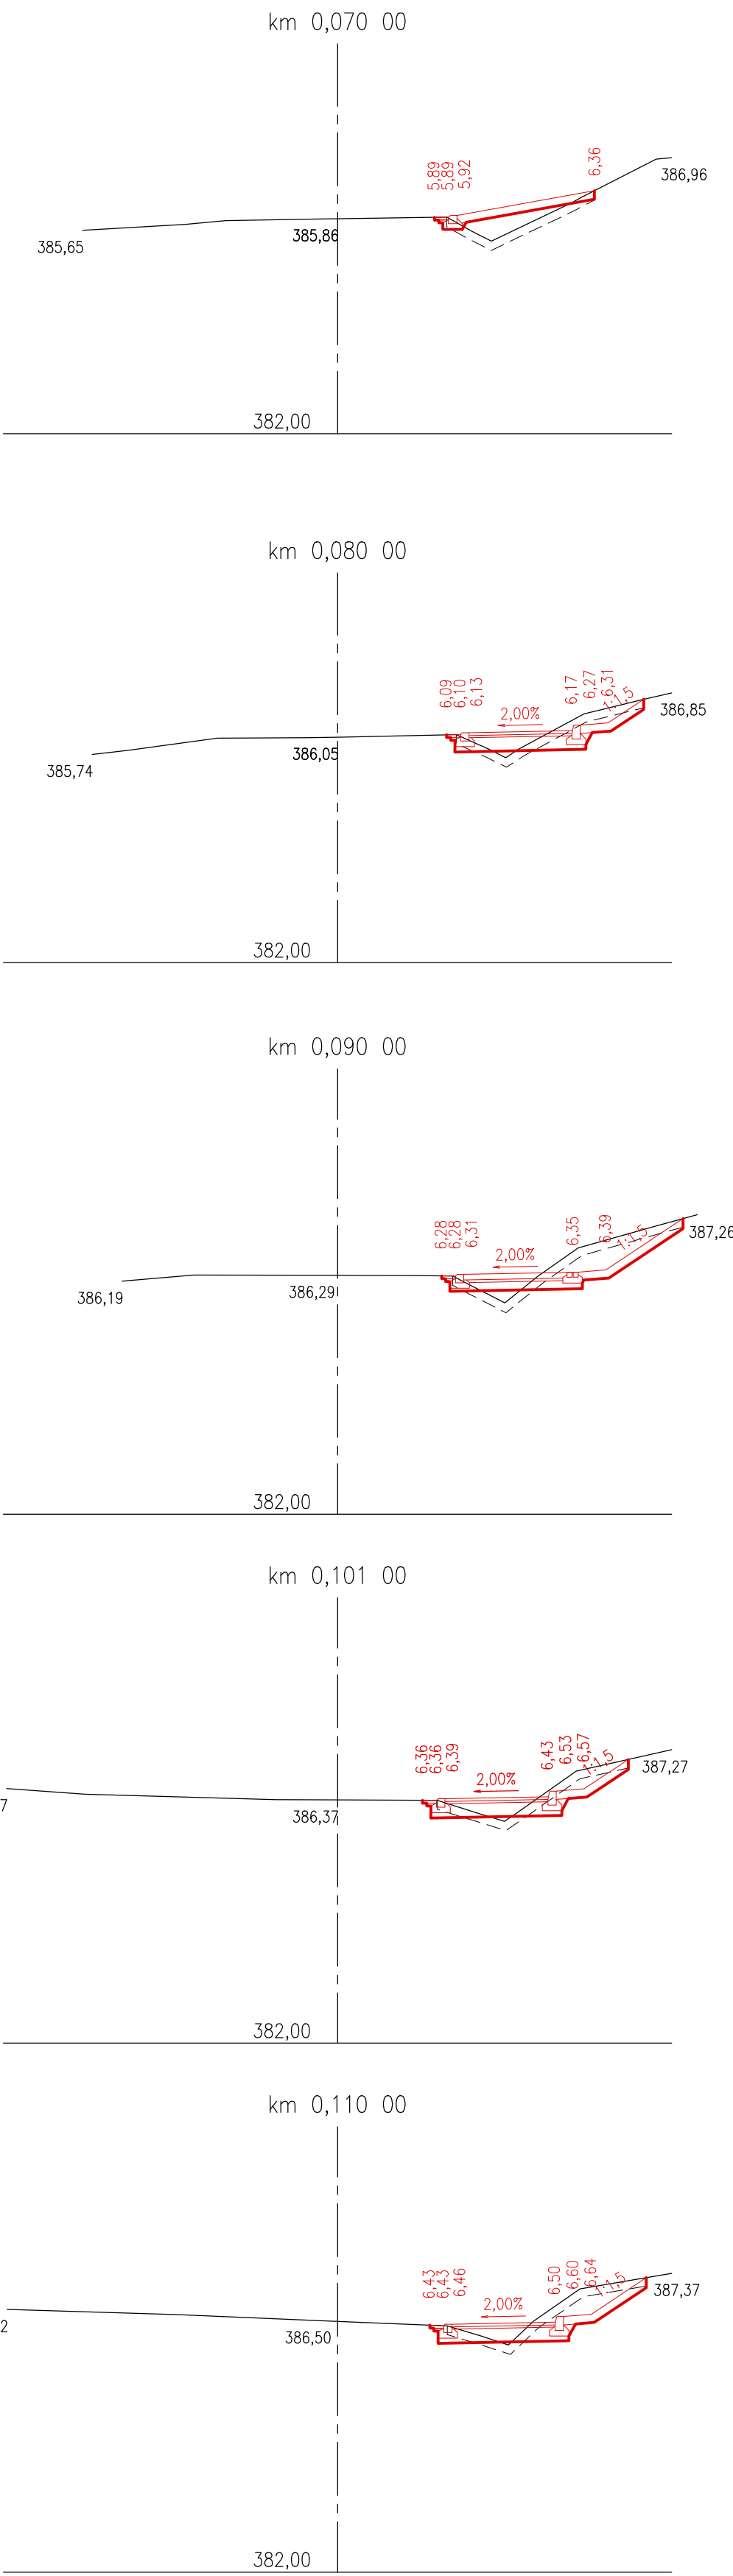


CHARAKTERISTICKÉ PŘÍČNÉ ŘEZY

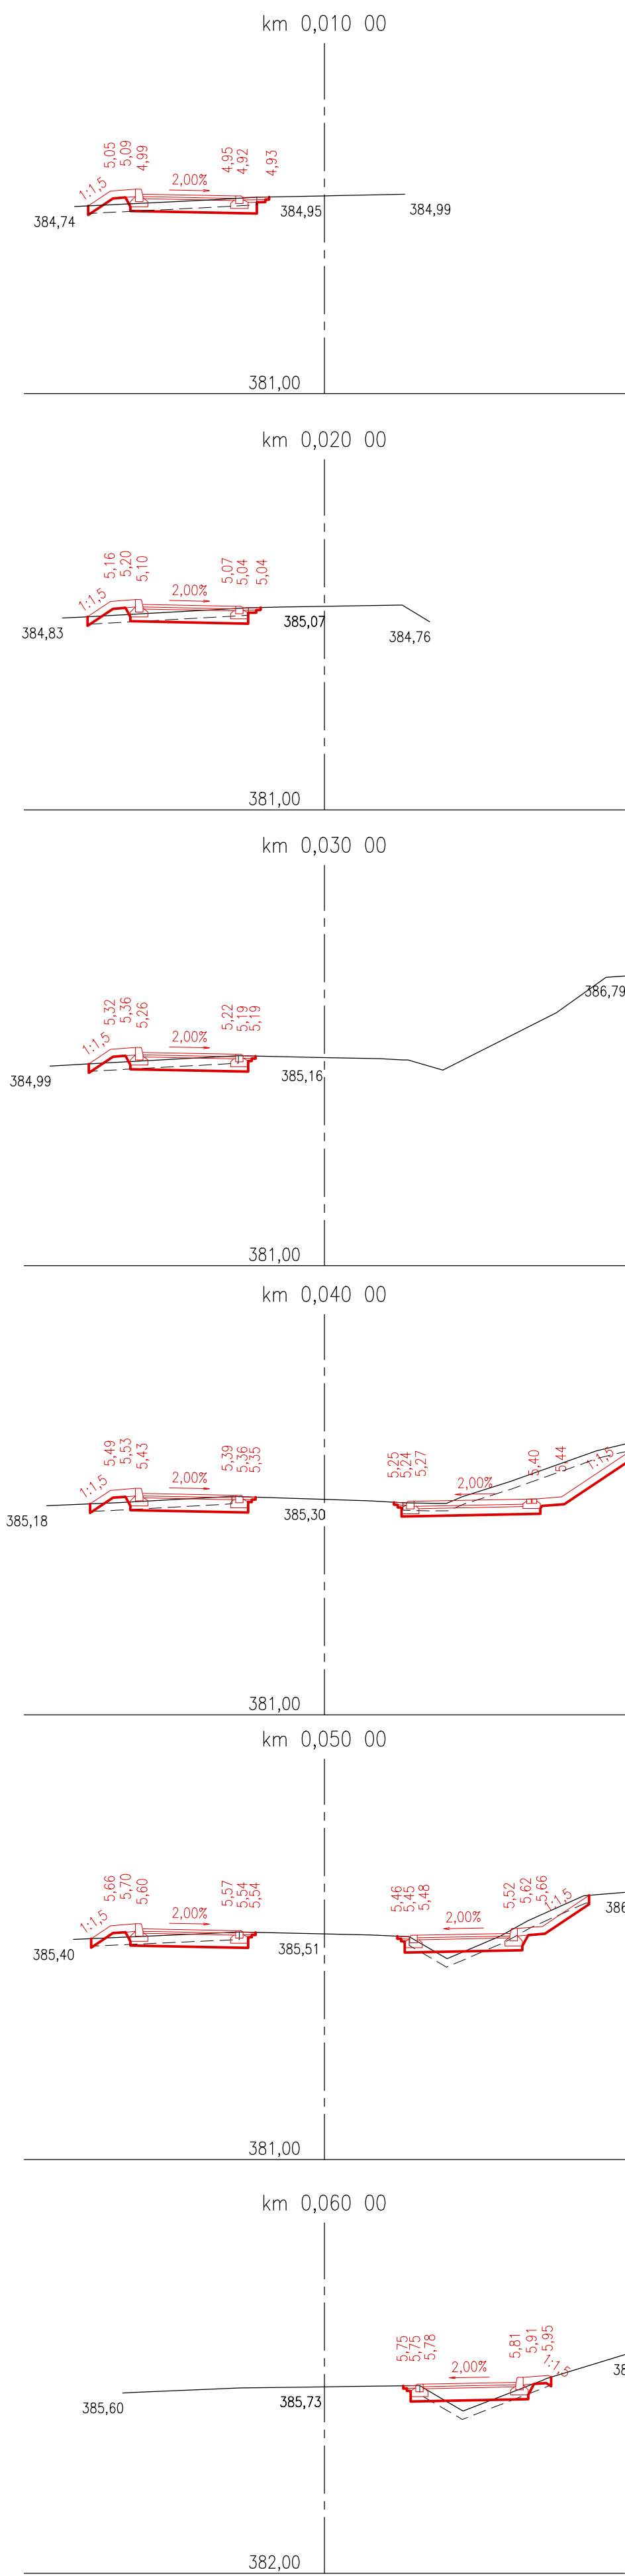

VYPRACOVAL	PETR JERÁBEK	PROJEKTANT	Petr Jerábek	
KONTROLOVAL	ING. MARTIN MYNÁŘIK	PETR JERÁBEK	Ing. Martin Mynářik	
ZODPOVĚDNÝ PROJEKTANT	PETR JERÁBEK	HOŠTÁLKOVÁ 316, 756 22 HOŠTÁLKOVÁ	Petr Jerábek	
MÍSTO STAVBY	HOŠTÁLKOVÁ	IČO: 21661961		
INVESTOR	OBEC HOŠTÁLKOVÁ	STUPEŇ	DÚSP	
	HOŠTÁLKOVÁ 3, 756 22	DATUM	06/2024	
NÁZEV STAVBY	LESOPARK HOŠTÁLKOVÁ	FORMÁT	6x44	
		MĚŘÍTKO	1:100	
		Č. ZAKÁZKY		
NÁZEV PROJEKTOVÉ ČÁSTI	D.1 - STAVEBNÍ ČÁST	ČÁST	OBJEKT	PARÉ
NÁZEV OBJEKTU	SO 01 - PARKOVIŠTĚ	D.1	SO 01	
NÁZEV PŘÍLOHY	CHARAKTERISTICKÉ PŘÍČNÉ ŘEZY	Č.	Č. PŘÍLOHY	
			D.1.5	