



Řezy terénem II. 1:150


ŘEZ CC'

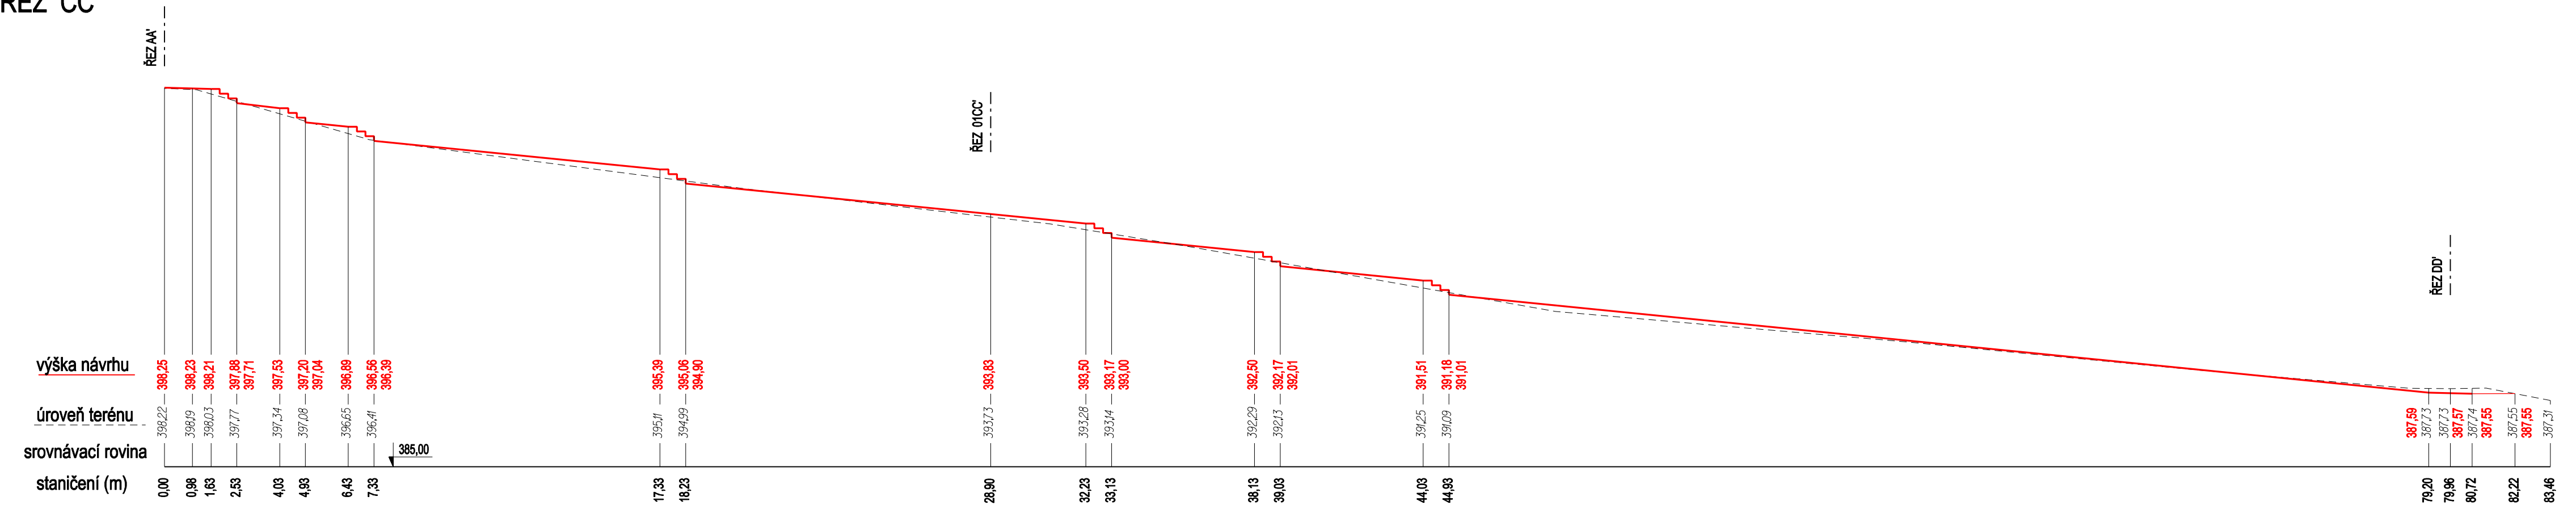


ŘEZ 01CC'

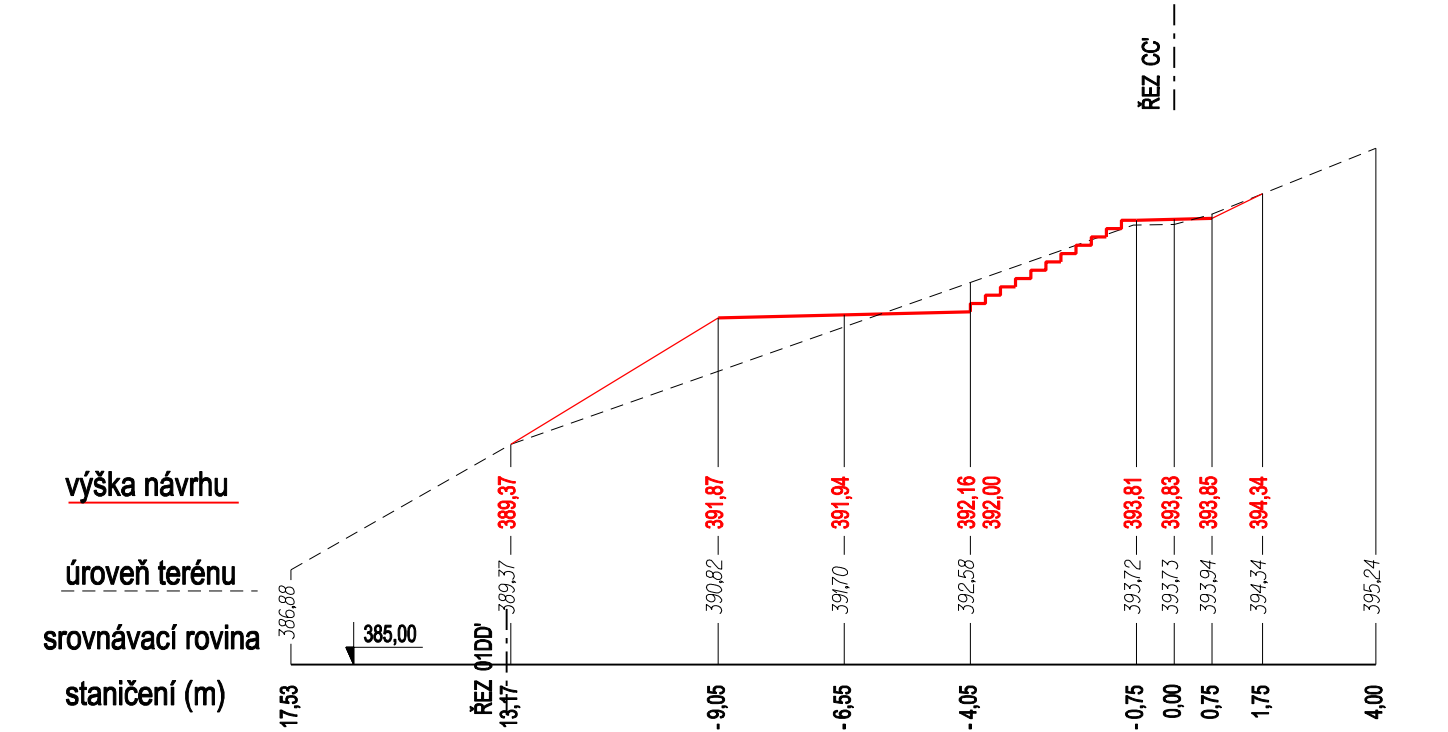

ŘEZ DD'

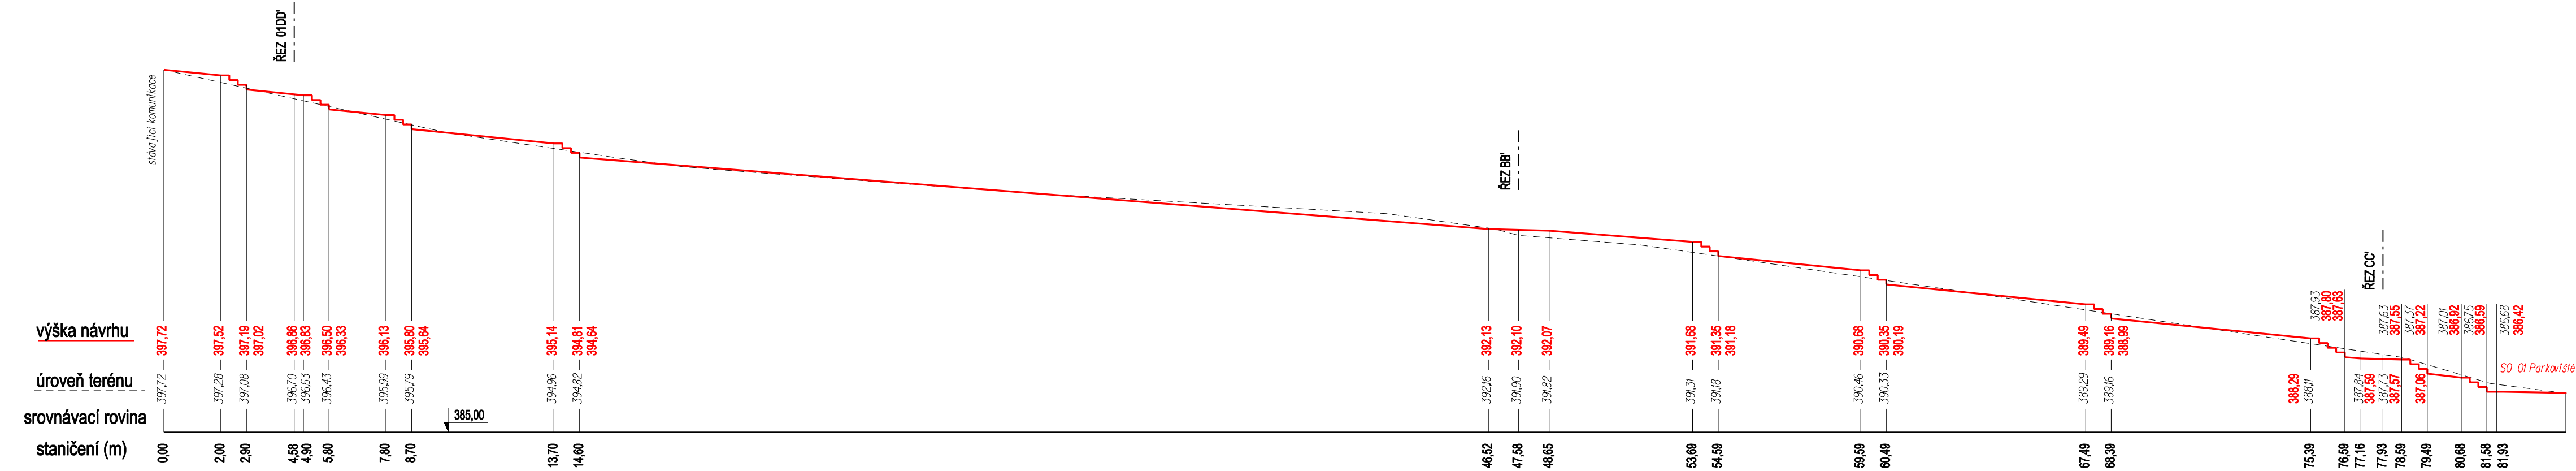

ŘEZ 01DD'

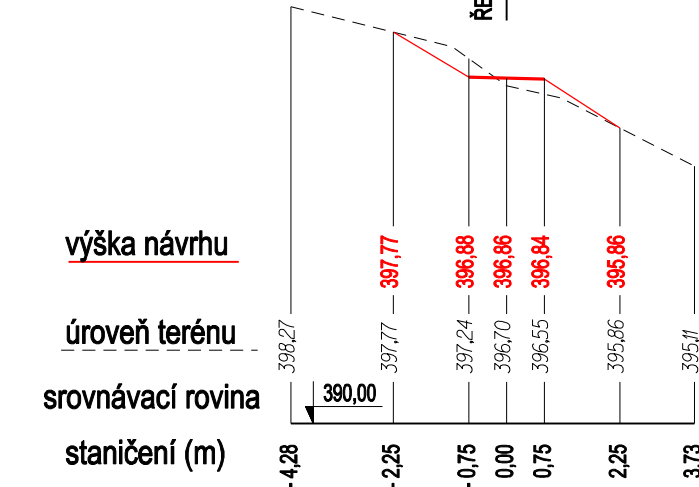

NAVŘHOVAL A VYPRACOVAL ING. A.VRÁNOVÁ, Mgr. L.VRÁNA, Ž.GABRIELOVÁ	ODPOVĚDNÝ PROJEKTANT ING. ALENA VRÁNOVÁ	Atelier LIST Landscape Architecture Zástřizly 41, 768 05 Koryčany Mobil: 728 203 565 E-mail: vranova-elena@seznam.cz	
INVESTOR: Obec Hošťálková, Hošťálková 3, 756 22		FORMÁT	4xA4
LOKALITA: k.ú. Hošťálková		DATUM	6/2024
LESOPARK HOŠŤÁLKOVÁ SO 02 Sadové úpravy		STUPEŇ	DUSP/DPS
		PROFESE	KRAJ.ARCH.
		ZAKÁZKA ČÍSLO	6/2024
Řezy terénem II.		MĚŘITKO	1:150
		Č. VÝKRESU	D.2.4