


Trámová lavice - kotvení

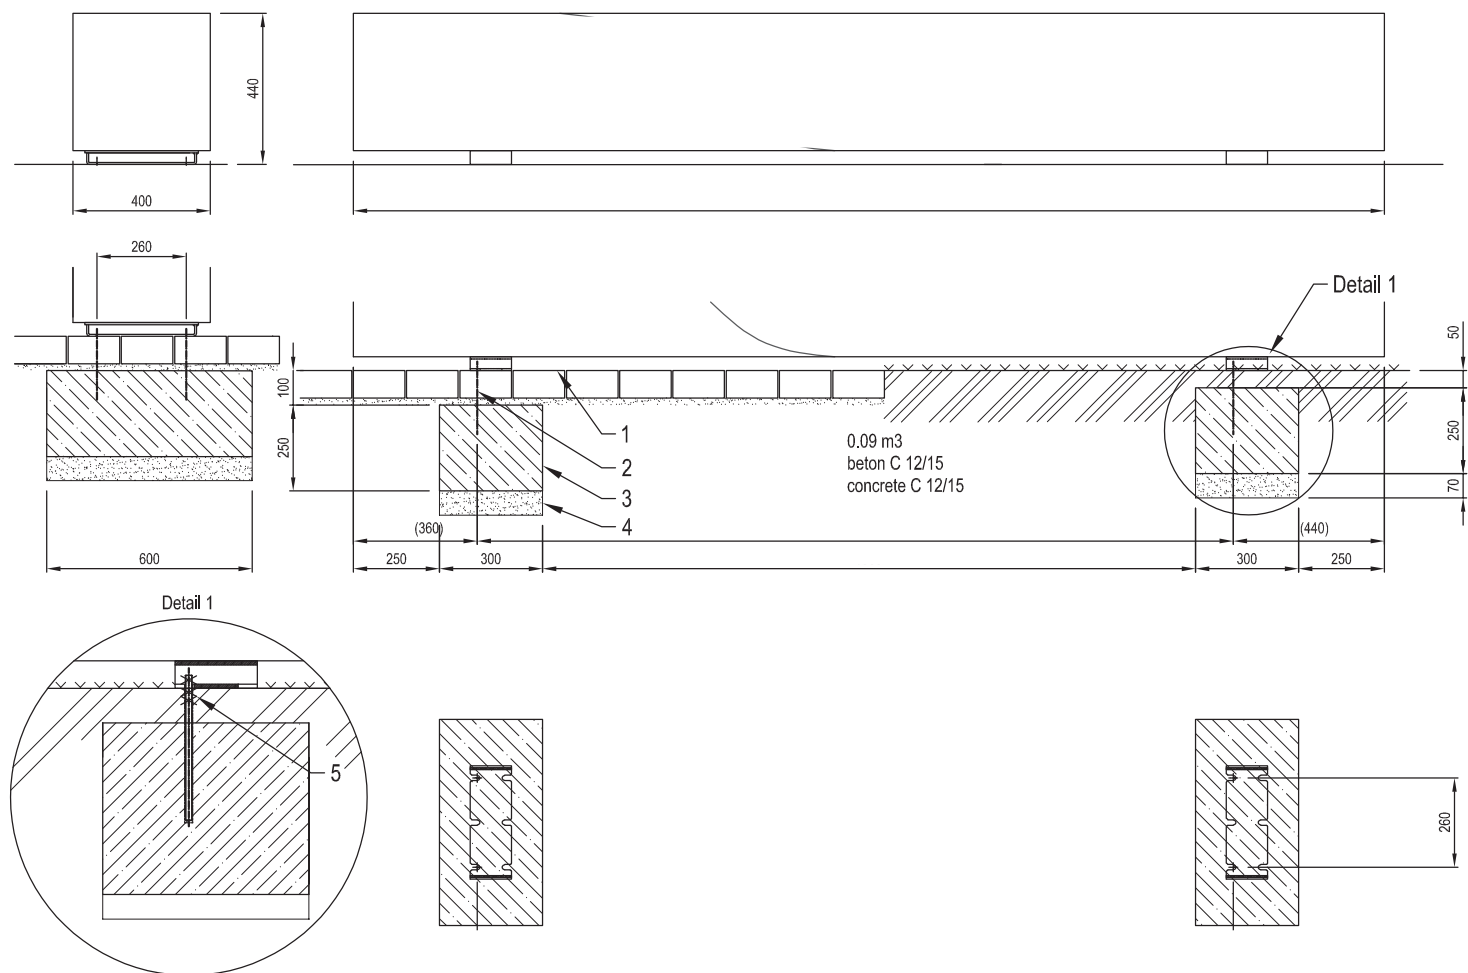

- LEGENDA:
- 1 Dlažba
 - 2 Chemická kotva M10, dl. min 200
 - 3 Betonový základ
 - 4 Štěrkové lože zhutněné, tl. min. 70 mm
 - 5 Kontramatice (pro zeminový podklad)