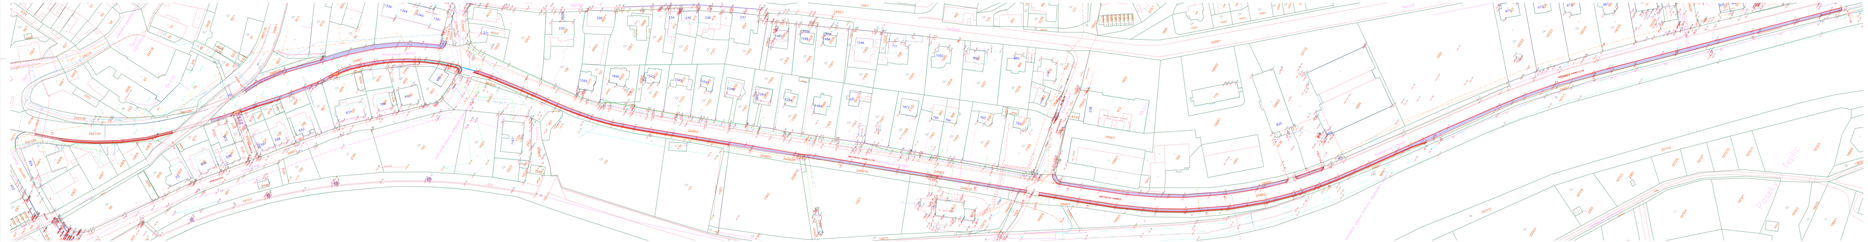

Legenda sítí
Vodovod
Kanalizace
NTL plynovod
STL plynovod
Kabelové vedení STA/TSK
Kabelové vedení ČEZ/ČEZ Distribuce
Kabelové vedení ČD
Kabelové vedení ČEZ
Kabelové vedení Vodafone
Kabelové vedení O2
Kabelové vedení T-Mobile
Kabelové vedení UPC
Legenda stávajících objektů
Stávající RD
Ostatní stavby
Budovy
Legenda navržených objektů
Chodníky
Zeleň
Nový
Asfaltový beton
Objektová skladba
MK-TM - Chodník ulice Smetanovo nábřeží
Příprava území
Úpravy terénu
Příprava území
Uznatelné náklady
Neuznatelné náklady
Příprava území
Rekonstrukce chodníku v ulici Smetanovo nábřeží
Smetanovo nábřeží
Příprava území
M 1 : 500
01.1
004