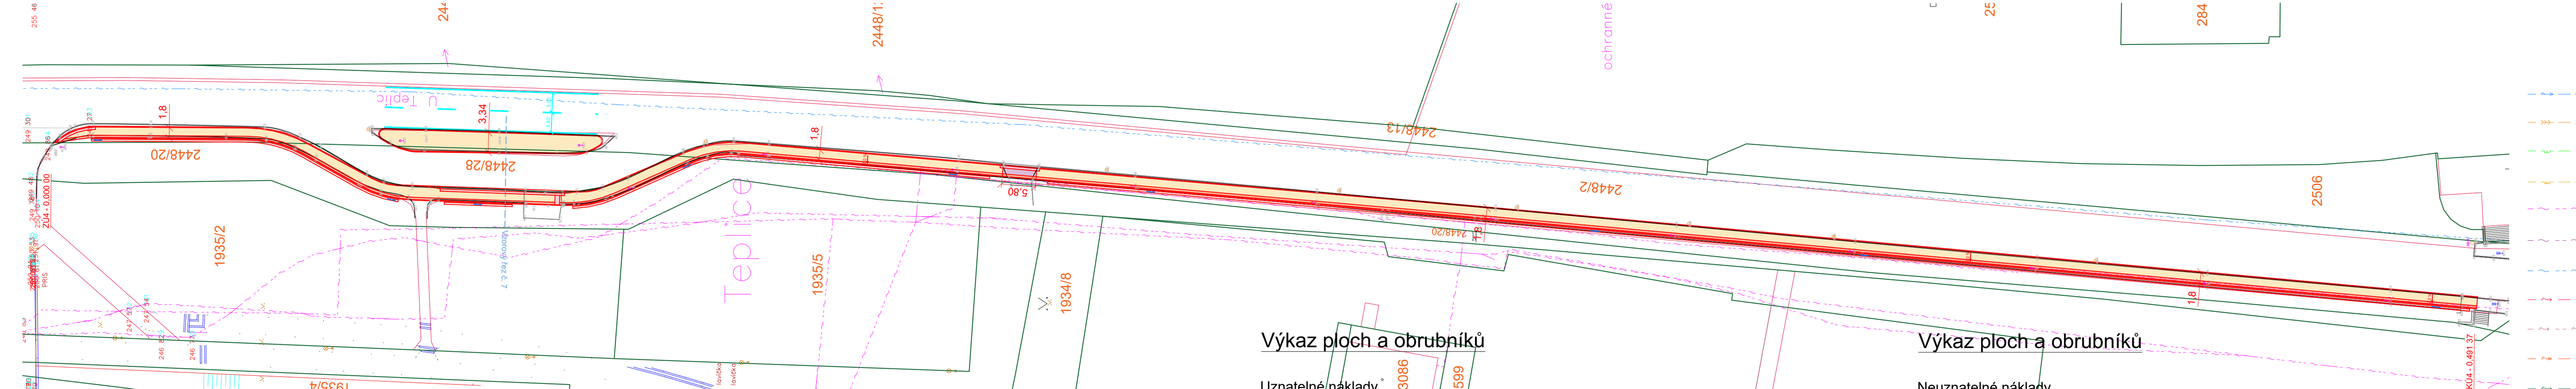

Legenda sítí

- Vodovod
- Kanalizace
- NTL plynovod
- STL plynovod
- Sdělovací kabely CETIN
- Sdělovací kabely VODAFONE
- Sdělovací kabely ČD
- Kabely NN podzemní
- Kabely NN nadzemní
- Kabely VN podzemní
- Kabely VO

Výkaz ploch a obrubníků

Uznatelné náklady

Konstrukce chodníku	
- betonová zámková dlažba, šedá 200x100x60	2160,00 m²
- betonová zámková dlažba s výstupky, červená 200x100x60	4,00 m²
- betonová zámková dlažba, červená 200x100x60	14,00 m²
- betonová zámková dlažba SLP s vodicí linií, šedá 200x200x60	290,00 m²
- lože z drti fr. 4-8 mm, tl. 40 mm	2468,00 m²
- štěrkodrť ŠD fr. 0-32 mm, tl. 250 mm	2500,00 m²
Konstrukce vjezdu	
- betonová zámková dlažba, šedá 200x100x80	20,00 m²
- betonová zámková dlažba s výstupky, červená 200x100x80	7,00 m²
- betonová zámková dlažba SLP s vodicí linií, šedá 200x200x80	5,00 m²
- lože z drti fr. 4-8 mm, tl. 40 mm	32,00 m²
- beton C 16/20, tl. 80 mm	32,00 m²
- štěrkodrť ŠD fr. 0-32 mm, tl. 250 mm	35,00 m²
Betonový silniční obrubník 250/150/1000	1303,00 m
Betonový silniční obrubník nájezdový 150/150/1000	24,00 m
Betonový silniční obrubník přechodový levý 150/150/1000	5,00 m
Betonový silniční obrubník přechodový pravý 150/150/1000	4,00 m
Bezbariérový zastávkový obrubník přímý 1000/435/350	11,00 m
Bezbariérový zastávkový obrubník náběhový levý 1000/435/350	1,00 m
Bezbariérový zastávkový obrubník náběhový pravý 1000/435/350	1,00 m
Bezbariérový zastávkový obrubník přechodový levý 1000/435/330	1,00 m
Bezbariérový zastávkový obrubník přechodový pravý 1000/435/330	1,00 m
Betonový chodníkový obrubník 100/250/1000	727,00 m
Jednořádek z žulové kostky	150,00 m
Zatravnění a ohumusování, tl. 150 mm	370,00 m²
Zemní přísypávka	42,00 m²
Nopová folie š. 500 mm	624,00 m
Vodicí pás přechodu 2x3	10,00 m
Výšková úprava vodovodního šoupěte	2,00 ks
Výšková úprava vodovodního hydrantu	1,00 ks

Výkaz ploch a obrubníků

Neuznatelné náklady

Konstrukce chodníku	
- betonová zámková dlažba, šedá 200x100x60	1390,00 m²
- betonová zámková dlažba s výstupky, červená 200x100x60	9,00 m²
- betonová zámková dlažba, červená 200x100x60	8,00 m²
- betonová zámková dlažba SLP s vodicí linií, šedá 200x200x60	198,00 m²
- lože z drti fr. 4-8 mm, tl. 40 mm	1605,00 m²
- štěrkodrť ŠD fr. 0-32 mm, tl. 250 mm	1650,00 m²
Konstrukce vjezdu	
- betonová zámková dlažba, šedá 200x100x80	6,00 m²
- betonová zámková dlažba s výstupky, červená 200x100x80	3,00 m²
- betonová zámková dlažba SLP s vodicí linií, šedá 200x200x80	3,00 m²
- lože z drti fr. 4-8 mm, tl. 40 mm	12,00 m²
- beton C 16/20, tl. 80 mm	12,00 m²
- štěrkodrť ŠD fr. 0-32 mm, tl. 250 mm	15,00 m²
Betonový silniční obrubník 250/150/1000	792,00 m
Betonový silniční obrubník nájezdový 150/150/1000	20,00 m
Betonový silniční obrubník přechodový levý 150/150/1000	4,00 m
Betonový silniční obrubník přechodový pravý 150/150/1000	2,00 m
Bezbariérový zastávkový obrubník přímý 1000/435/350	39,00 m
Bezbariérový zastávkový obrubník náběhový levý 1000/435/350	2,00 m
Bezbariérový zastávkový obrubník náběhový pravý 1000/435/350	2,00 m
Bezbariérový zastávkový obrubník přechodový levý 1000/435/330	2,00 m
Bezbariérový zastávkový obrubník přechodový pravý 1000/435/330	2,00 m
Betonový chodníkový obrubník 100/250/1000	503,00 m
Jednořádek z žulové kostky	270,00 m
Zatravnění a ohumusování, tl. 150 mm	260,00 m²
Zemní přísypávka	29,00 m²
Nopová folie š. 500 mm	362,00 m
Vodorovné dopravní značení š. 0,125 m	85,00 m
Výšková úprava kanalizačního poklopu	2,00 ks
Výšková úprava plynového šoupěte	1,00 ks

Legenda stávajících objektů

- Stávající KN
- Rozhraní ploch
- Budovy

Legenda navržených objektů

- Obrubník
- Chodník
- Vjezd
- Varovný pás; signální pás

Objektová skladba

SO 101 - Chodník ulice Smetanovo nábřeží

Výškový systém : Balt po vyrovnání
Souřadnicový systém : JTSK

Revize 01: 03/2023

Rekonstrukce chodníku v ulici Smetanovo nábřeží

UMÍSTĚNÍ: Hranice, ulice Smetanovo nábřeží			
STAVEBNÍK: Město Hranice, Pernštejnské náměstí 1, 753 01 Hranice			
STUPEŇ PD: DPS	ZAKÁZKA: 202009	DATUM: LISTOPAD 2020	AUTORIZAČNÍ RAZÍTKO:
ZODPOVĚDNÝ PROJEKTANT: Ing. et Ing. Jan HORALÍK, Ph.D.	KONTROLOVAL: Bc. Jakub FRAIS	ZPRACOVAL: Bc. Jakub FRAIS	
SO 101 - Chodník ulice Smetanovo nábřeží		SVAZEK: D.1	KOPIE:
Výkaz ploch a obrubníků	M 1 : 500	VÝKRES: 005	

SISKO PŘEROV
Velká Dlážka 527/6
750 02 Přerov
tel.: 581 222 022
DIČ: CZ 47155558