



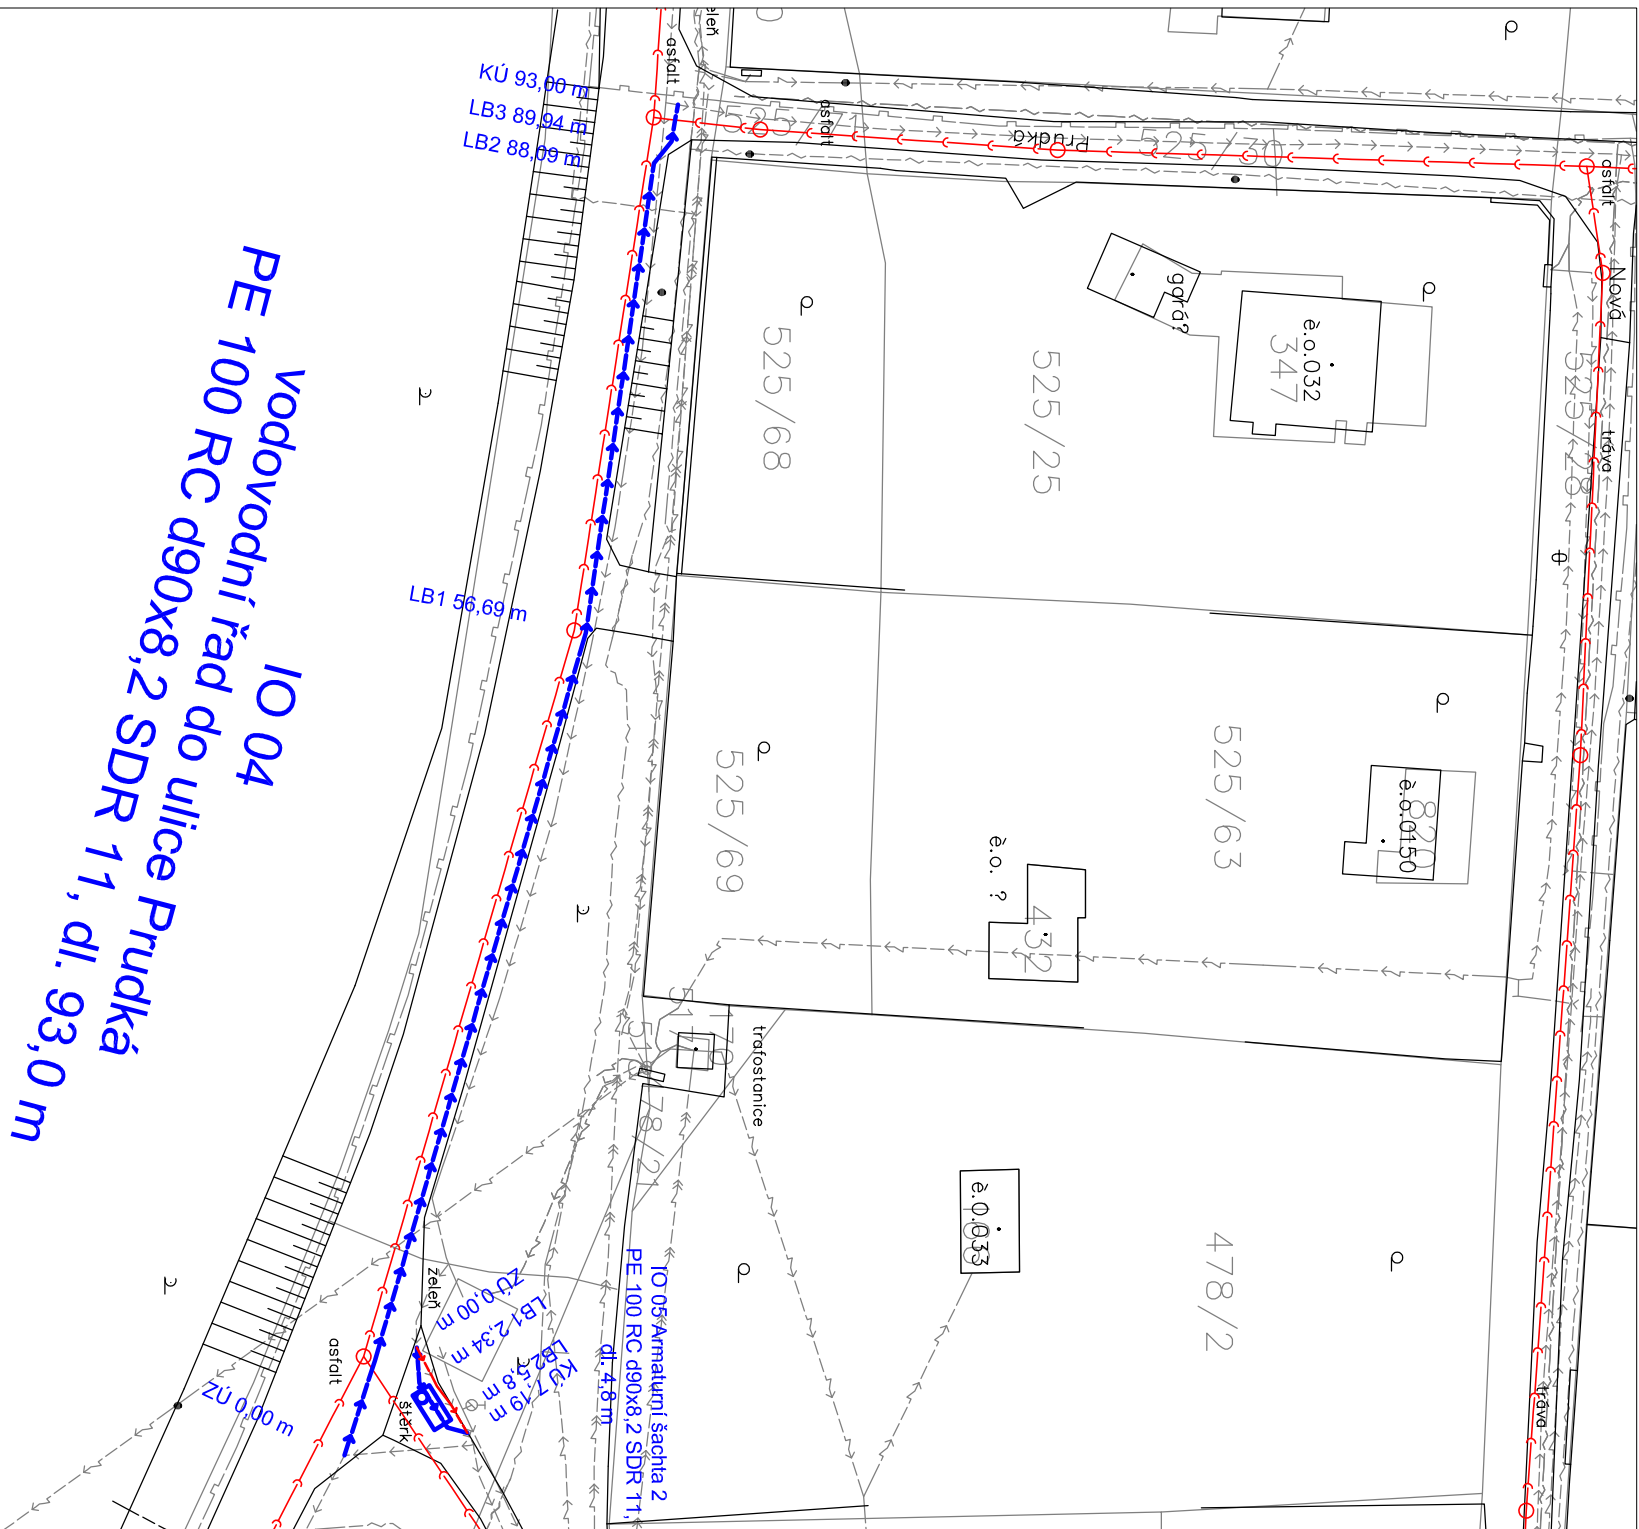

IO 04
Vodovodní řád do ulice Prudká
PE 100 RC d90x8,2 SDR 11, dl. 93,0 m

Řad	označení	X	Y
Prudká	ZÚ	-1062423.735	-722444.122
	LB1	-1062407.781	-722498.522
	LB2	-1062403.271	-722529.591
	LB3	-1062402.104	-722531.029
	KÚ	-1062401.691	-722533.456


LEGENDA

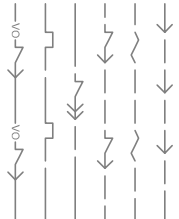

vodovod sít – ITV
sdělovací kabel – Cetin
nízké napětí – ČEZ
vysoké napětí – ČEZ
plynovod – Inogoy
veřejné osvětlení – EL TODO




zaměření
KN

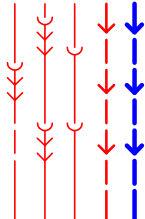

Vodovodní řád – návrh
Vodovodní řád – rušen
Budovaná kanalizace – gravitační
Budovaná kanalizace – tlaková
Budovaná kanalizace – výtlač


KLAD LISTŮ

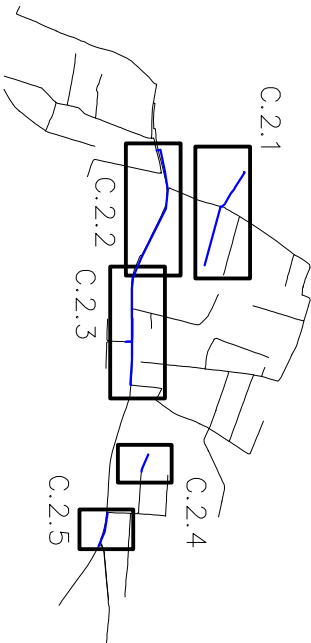

Poznámka:

Inženýrské sítě jsou zakresleny pouze informativně, před započítáním prací je nutné inženýrské sítě přesně výtčít.
Před započítáním prací je nutné výtčít hranice pozemků.

SOUŘADNICOVÝ SYSTÉM
VÝŠKOVÝ SYSTÉM
JTSK
BPV

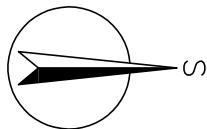

Kreslil:	ING. PETR KOBLENC	Projektant:	ING. PETR KOBLENC	Hlavní projektant:	ING. PETR KOBLENC	Technická kontrola:	ING. JAN OHLAŘ
Umístění stavby:	STŘEDOČESKÝ KRAJ	Investor:	Město Mnichovice	 VODOHOSPODÁŘSKÝ ROZVOJ A VÝSTAVBA a.s. Nábrežní 4 150 56 Praha 5			
Kraj:	Mnichovice u Říčan, Mýšíln						
Název stavby:	Výstavba vodovodní sítě Mýšíln						
Stavební objekt	IO 01 – IO 05	Část projektu:	C. SITUAČNÍ VÝKRESY				
Příloha:	Koordinální situace 5			Měřítko:	1: 500	Číslo přílohy:	C.2.5



VODOHOSPODÁŘSKÝ
ROZVOJ A VÝSTAVBA a.s.
Nábrežní 4
150 56 Praha 5