


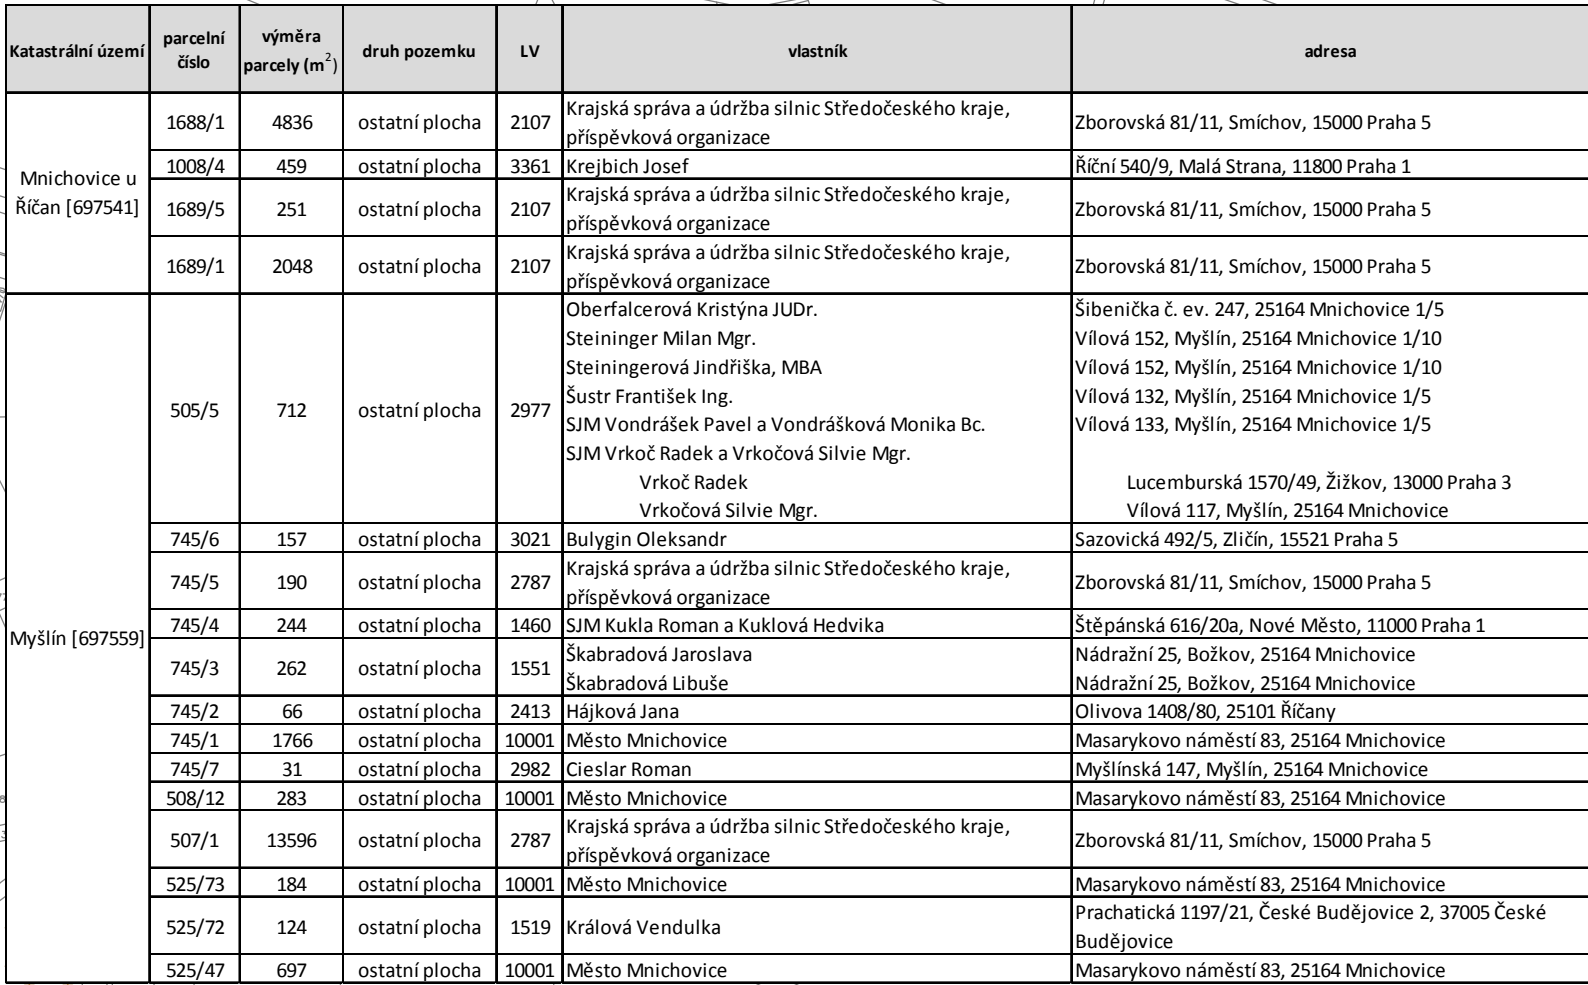


KN
Vodovodní řad – návrh
Ochranné pásmo lesa

 dotčený pozemek

 pozemek v funkci lesa

Parcelní číslo dotčeného pozemku

Inženýrské sítě jsou zakresleny pouze informativně, před započítáním prací je nutné inženýrské sítě přesně vytyčit.
Před započítáním prací je nutné vytyčit hranice pozemků. S

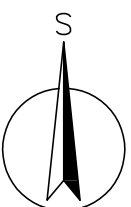

JTSK
BPV

Kreslil: ING. PETR KOBLENC <i>Petr Koblenc</i>	Projektant: ING. PETR KOBLENC <i>Petr Koblenc</i>	Hlavní projektant: ING. PETR KOBLENC <i>Petr Koblenc</i>	Technický kontrolor: ING. JAN CHLÁŘ <i>Jan Chlář</i>	 VODOHOSPODÁŘSKÝ ROZVOJ A VÝSTAVBA a.s. Nábrežní 4 150 56 Praha 5
Umístění stavby: Kraj: STŘEDOČESKÝ KRAJ		Investor: Město Mnichovice		
Název stavby: Kú: Mnichovice u Říčan, Myšlín Výstavba vodovodní sítě Myšlín				
Stavební objekt 10 01 – 10 05		Část projektu: C. SITUAČNÍ VÝKRESY		
Příloha: Majetkoprávní situace				Soubor: C.3_Majetkoprávní situace.dwg Formát: 5 A4 Datum: 4/2019 Stupeň: DPS Zakázka: 3672/002
Měřítka: 1:2000				Číslo přílohy: C.3