


Výkres vytvořil program pp_vod
PARCELNÍ ČÍSLO
DRUH POVRCHU
VZDÁL. OBJEKTŮ A VRCHOL. BODŮ
OZNAČENÍ VRCHOLOVÝCH BODŮ

MĚŘÍTKA 1:1000/100

IO 01 Vodovodní řad
ulice Větrná

(c)AutoPEN Liberec, tel:+481120160, autopen@volny.cz

1008/4			
Nezpevněná cesta			
10.77	32.52	13.66	53.13
Z0	LB1	LB2	LB3
			LB4
			K0
			2.92

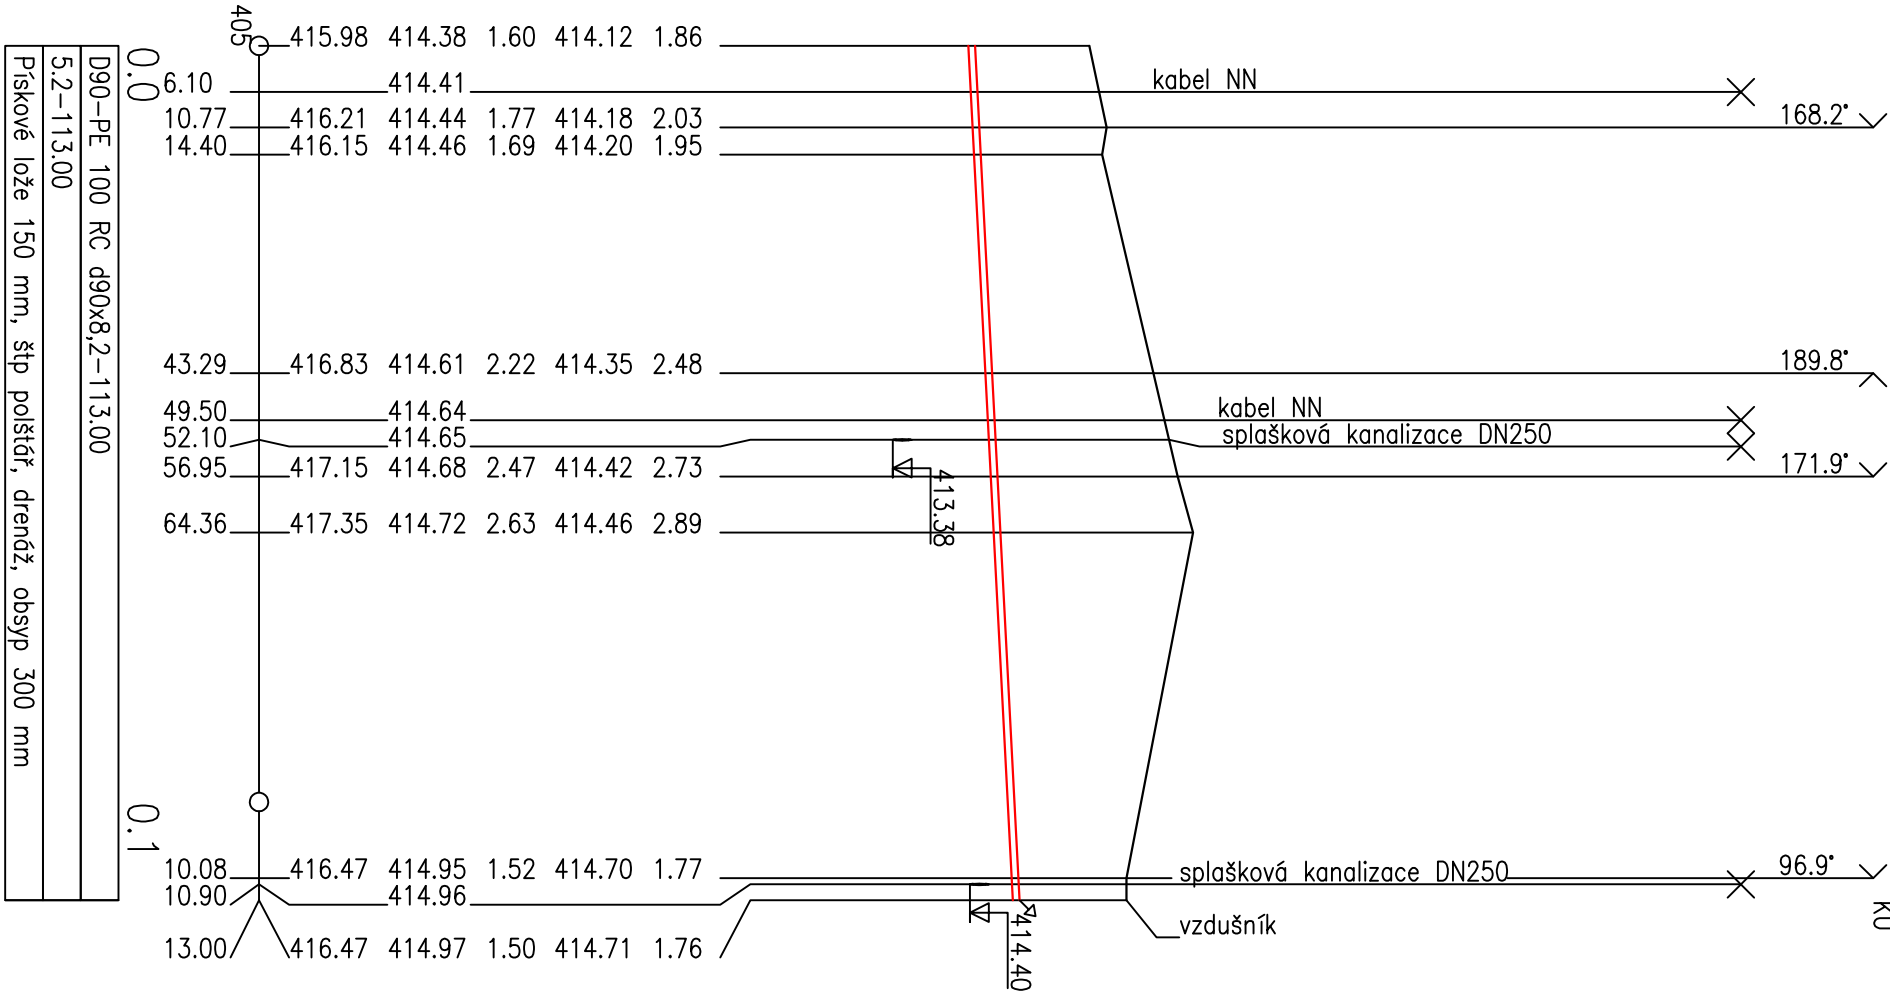

HLOUBKA VÝKOPU
KÓTA VÝKOPU
HLOUBKA DNA POTRUBÍ
KÓTA DNA POTRUBÍ
KÓTA PŮVODNÍHO TERÉNU
SROVNÁVACÍ ROVINA
STANIČENÍ [km/m]
D[mm]–MATERIÁL–DÉLKA[m]
SKLON[?]–DÉLKA[m]
ULOŽENÍ

Kreslí: ING. PETR KOBLENC	Projektant: ING. PETR KOBLENC	Hlavní projektant: ING. PETR KOBLENC	Technická kontrola: ING. JAN ČILÁŘ	
Umístění stavby: STŘEDOČESKÝ KRAJ		Investor: Město Mnichovice		
Kraj: Kód: Mnichovice u Říčan, Mýšíln				
Název stavby: Výstavba vodovodní sítě Mýšíln				
Stavební objekt IO 01				
Část projektu: D. VÝKRESOVÁ ČÁST				
Příloha: Vodovodní řad ulice Větrná		Měřítko: 1:1000/100		Číslo přílohy: D.2.1