


PARCELNÍ ČÍSLO	505/5
DRUH POVRCHU	Nezpevněná cesta
VZDÁL. OBJEKTŮ A VRCHOL. BODŮ	178
OZNAČENÍ VRCHOLOVÝCH BODŮ	ZÚ

KÚ

MĚŘÍTKA 1:1000/100

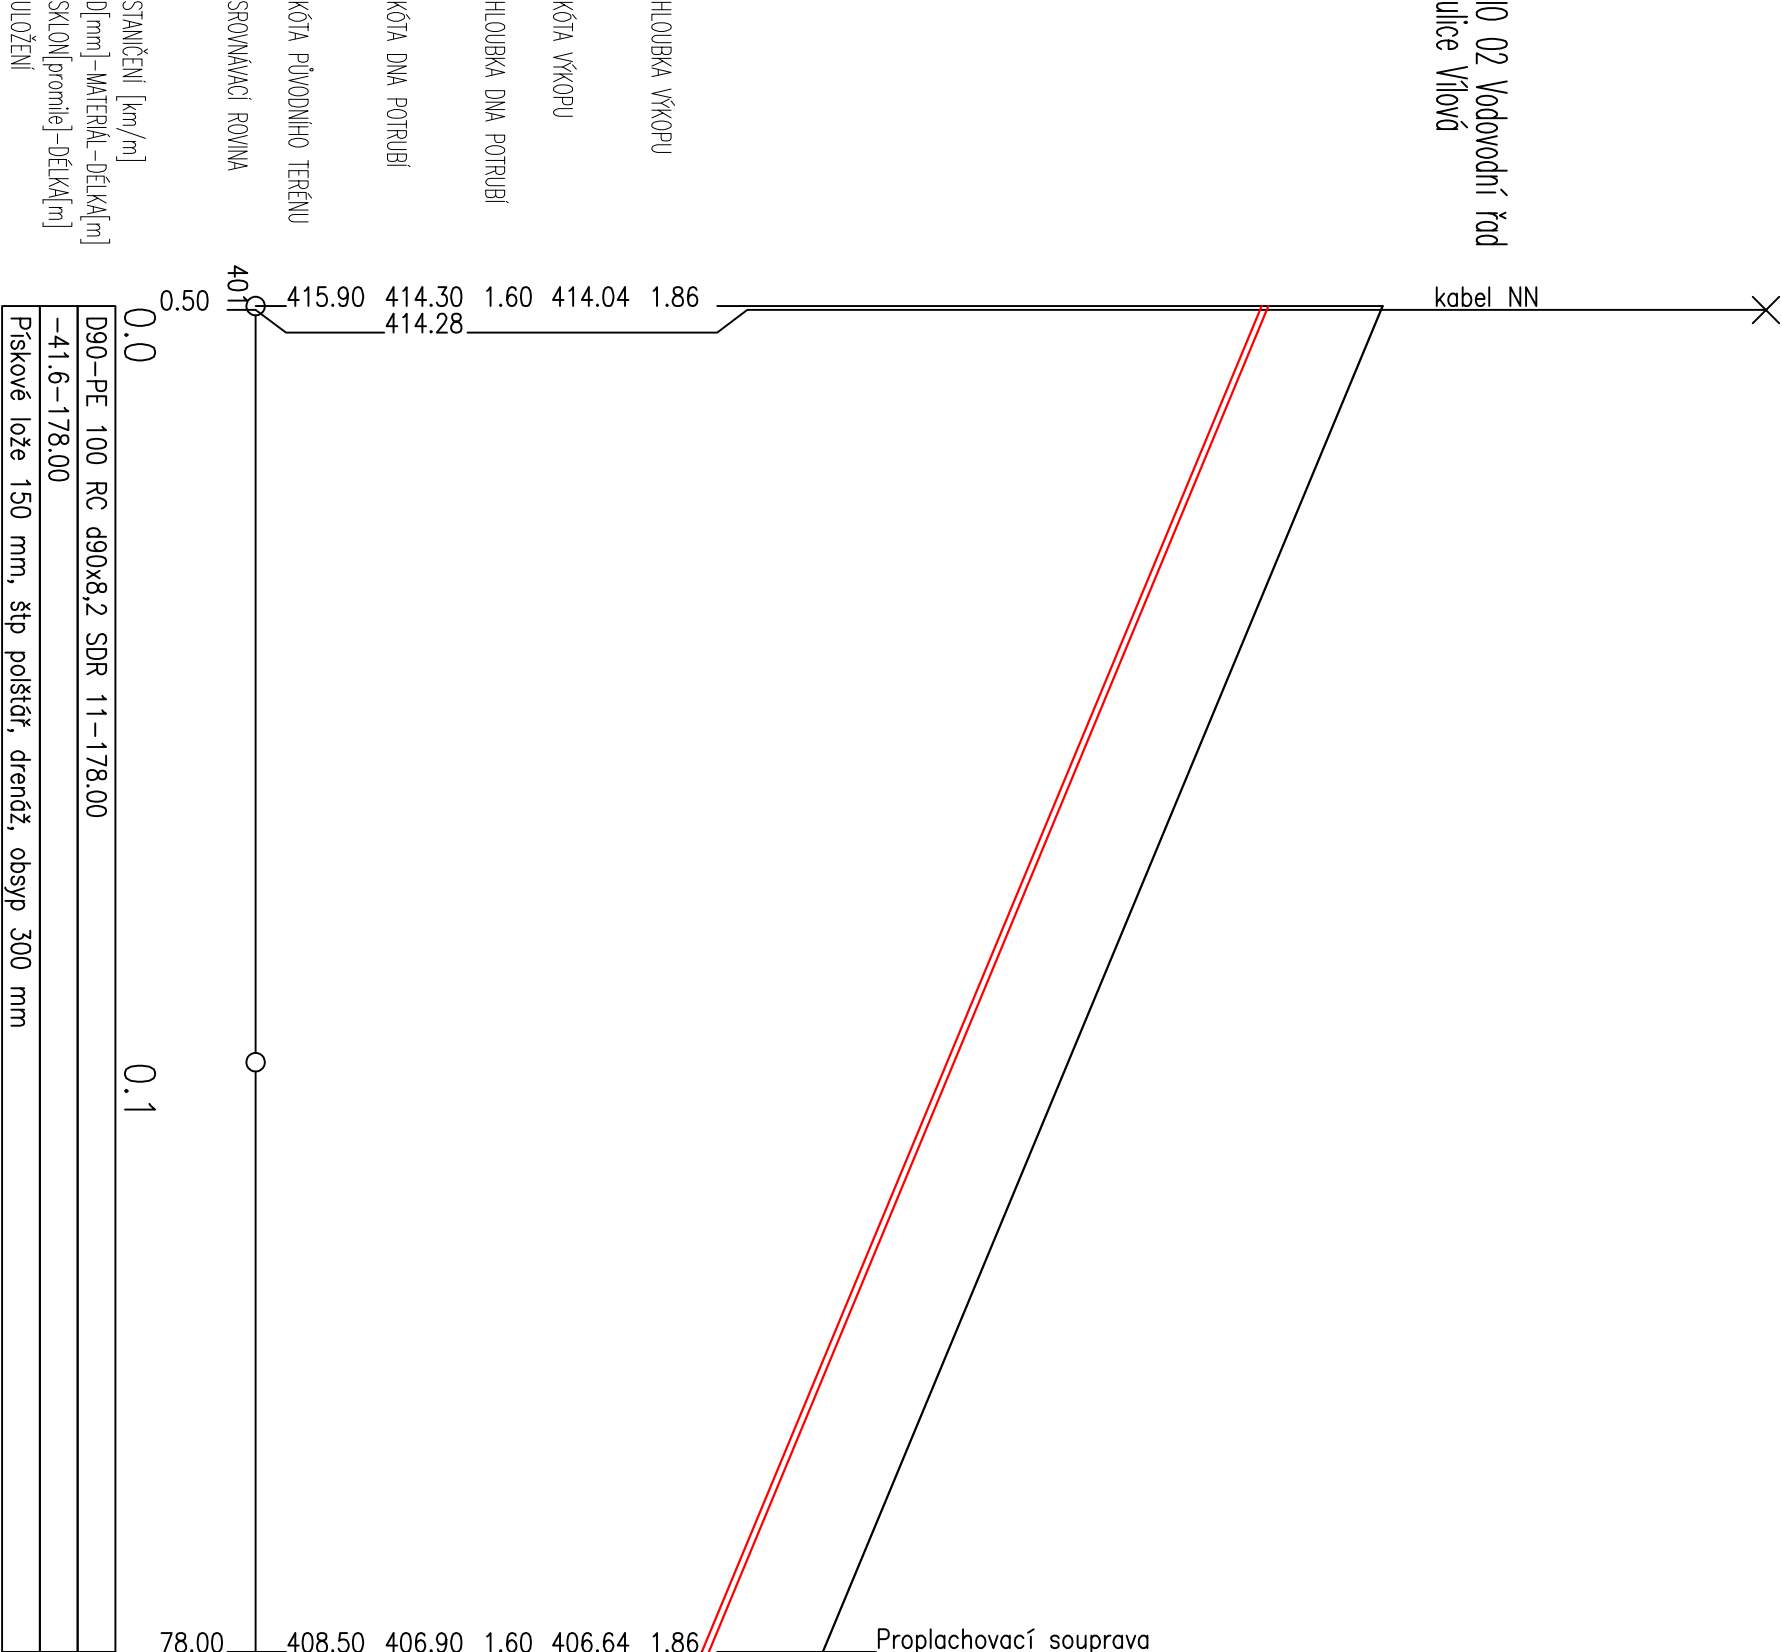

Kreslil: ING. PETR KOBLENC	Projektant: ING. PETR KOBLENC	Hlavní projektant: ING. PETR KOBLENC	Technická kontrola: ING. JAN ČILÁŘ
<i>Koblenc</i>	<i>Koblenc</i>	<i>Koblenc</i>	<i>Jan</i>
Umístění stavby: Kraj:	STŘEDOČESKÝ KRAJ	Investor:	Město Mnichovice
KÚ:	Mnichovice u Říčan, Mýšíln	Soubor:	D.2.2_Vodovodní řád ulice Vřlová.dwg
Název stavby:	Výstavba vodovodní sítě Mýšíln		
Stavební objekt	IO 02	Část projektu:	D. VÝKRESOVÁ ČÁST
Příloha:	Vodovodní řád ulice Vřlová		
Měřítko:	1:1000/100	Číslo přílohy:	D.2.2
Formát:	2 A4		
Datum:	4/2019		
Stupeň:	DPS		
Zakázka:	3672/002		



VODOHOSPODÁŘSKÝ
ROZVOJ A VÝSTAVBA a.s.
Nobřežní 4
150 56 Praha 5