Výkres vytvořil program pp_vod

(c)AutoPEN Liberec, tel:481120160, autopen@volny.cz

PARCELNÍ ČÍSLA	(2) 525/72	525/73
DRUH POVRCHU	Nezpevněná cesta	
VZDÁL. OBJEKTŮ A VRCHOL. BODŮ	50.00	
OZNAČENÍ VRCHOLOVÝCH BODŮ	ZÚ	KÚ

(n) TABULKA VYSVĚTLIVEK
(1) −11.4−13.20
(2) 525/47

MĚŘÍTKA 1:1000/100

IO 03 Vodovodní řad ulice Jahodová

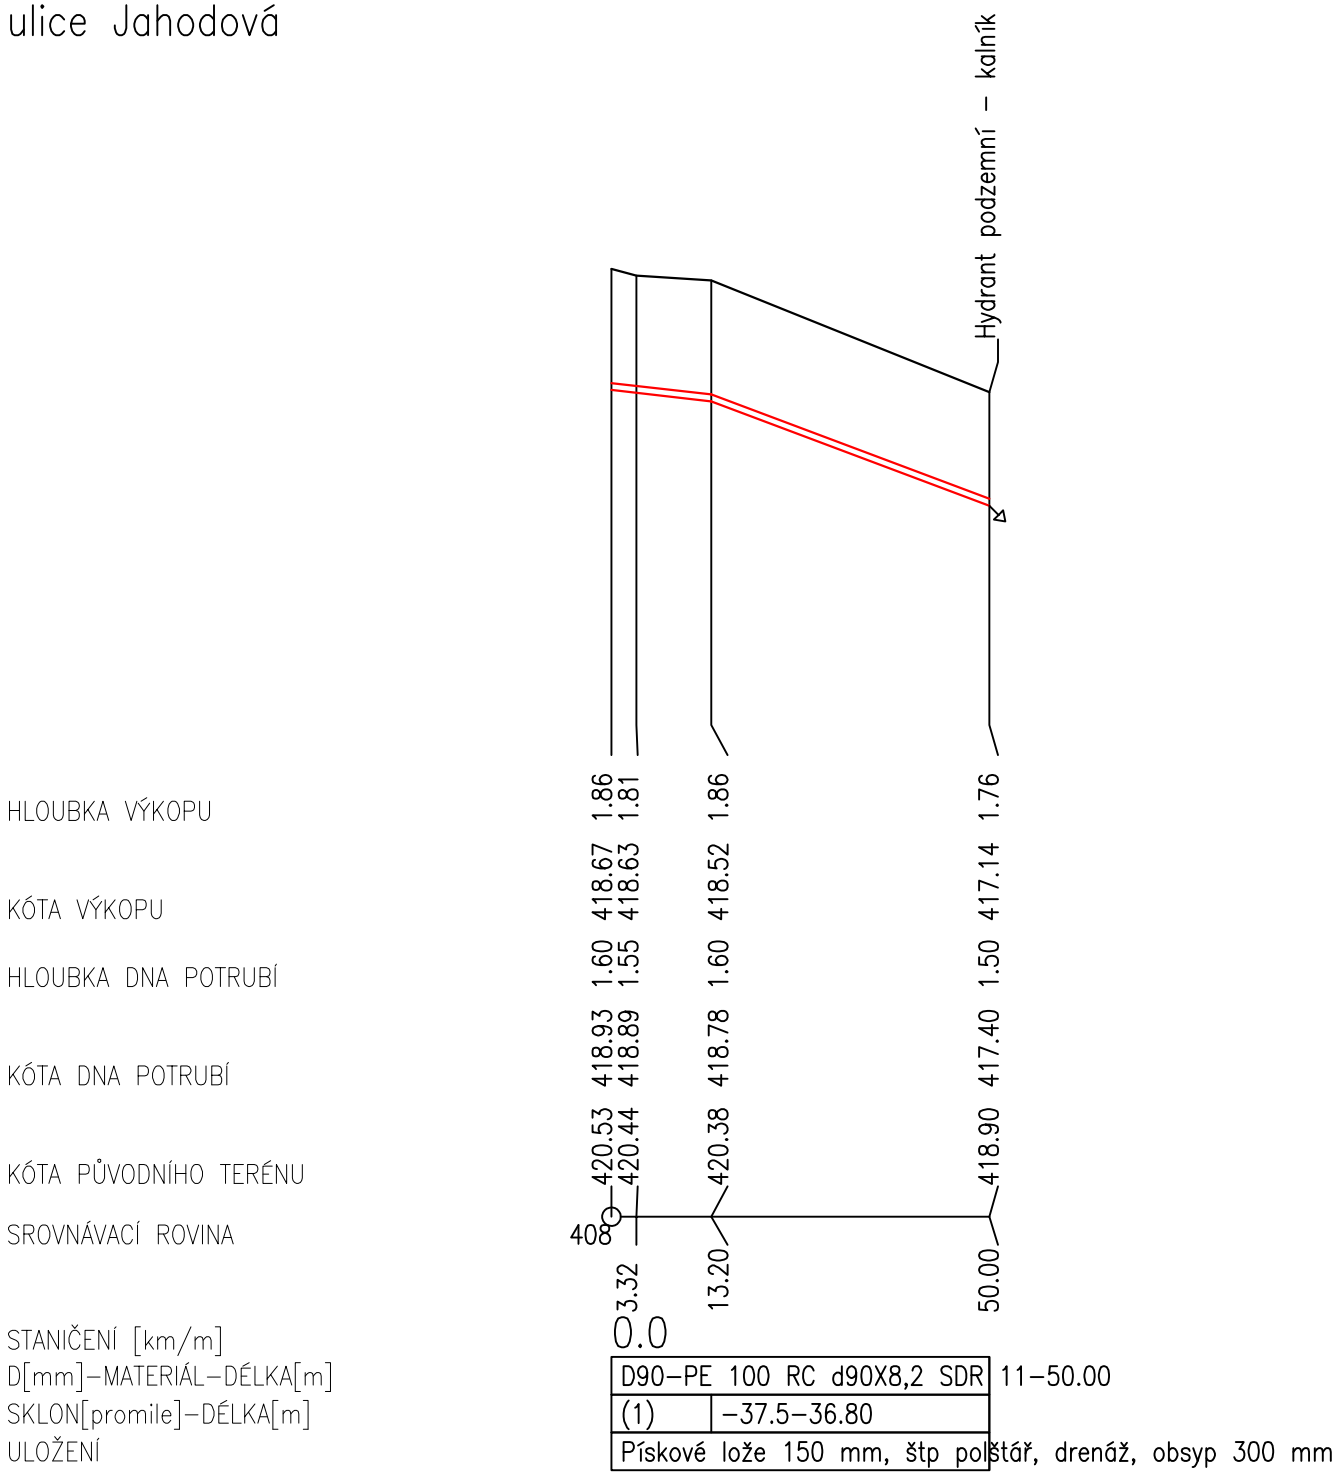

Kreslil: ING. PETR KOBLENC	Projektant: ING. PETR KOBLENC	Hlavní projektant: ING. PETR KOBLENC	Technická kontrola: ING. JAN CHLÁŘ	VODOHOSPODÁŘSKÝ ROZVOJ A VÝSTAVBA a.s. Nábřežní 4 150 56 Praha 5
Umístění stavby: Kraj: STŘEDOČESKÝ KRAJ		Investor: Město Mnichovice		
KÚ: Mnichovice u Říčan, Myšlín				Soubor: D.2.3_Vodovodní řad ulice Jahodová.dwg
Název stavby: Výstavba vodovodní sítě Myšlín				Formát: 2 A4
				Datum: 4/2019
				Stupeň: DPS
Stavební objekt IO 03		Část projektu: D. VÝKRESOVÁ ČÁST		Zakázka: 3672/002
Příloha: Vodovodní řad ulice Jahodová				Měřítko: 1:1000/100 — Číslo přílohy: D.2.3