


Výkres vytvořil program pp_vod

KATASTRY
Myslín
PARCELNÍ ČÍSLA
507/1
DRUH POVRCHU
VZDÁL. OBJEKTŮ A VRCHOL. BODŮ
OZNAČENÍ VRCHOLOVÝCH BODŮ

MĚŘÍTKA 1:1000/100

IO 04 Vodovodní řád do ulice Prudká

HLOUBKA VÝKOPU
KÓTA VÝKOPU
HLOUBKA DNA POTRUBÍ
KÓTA DNA POTRUBÍ
KÓTA PŮVODNÍHO TERÉNU
SROVNÁVACÍ ROVINA
STANIČENÍ [km/m]
D[mm] – MATERIÁL – DÉLKA[m]
SKLON[promile] – DÉLKA[m]
ULOŽENÍ

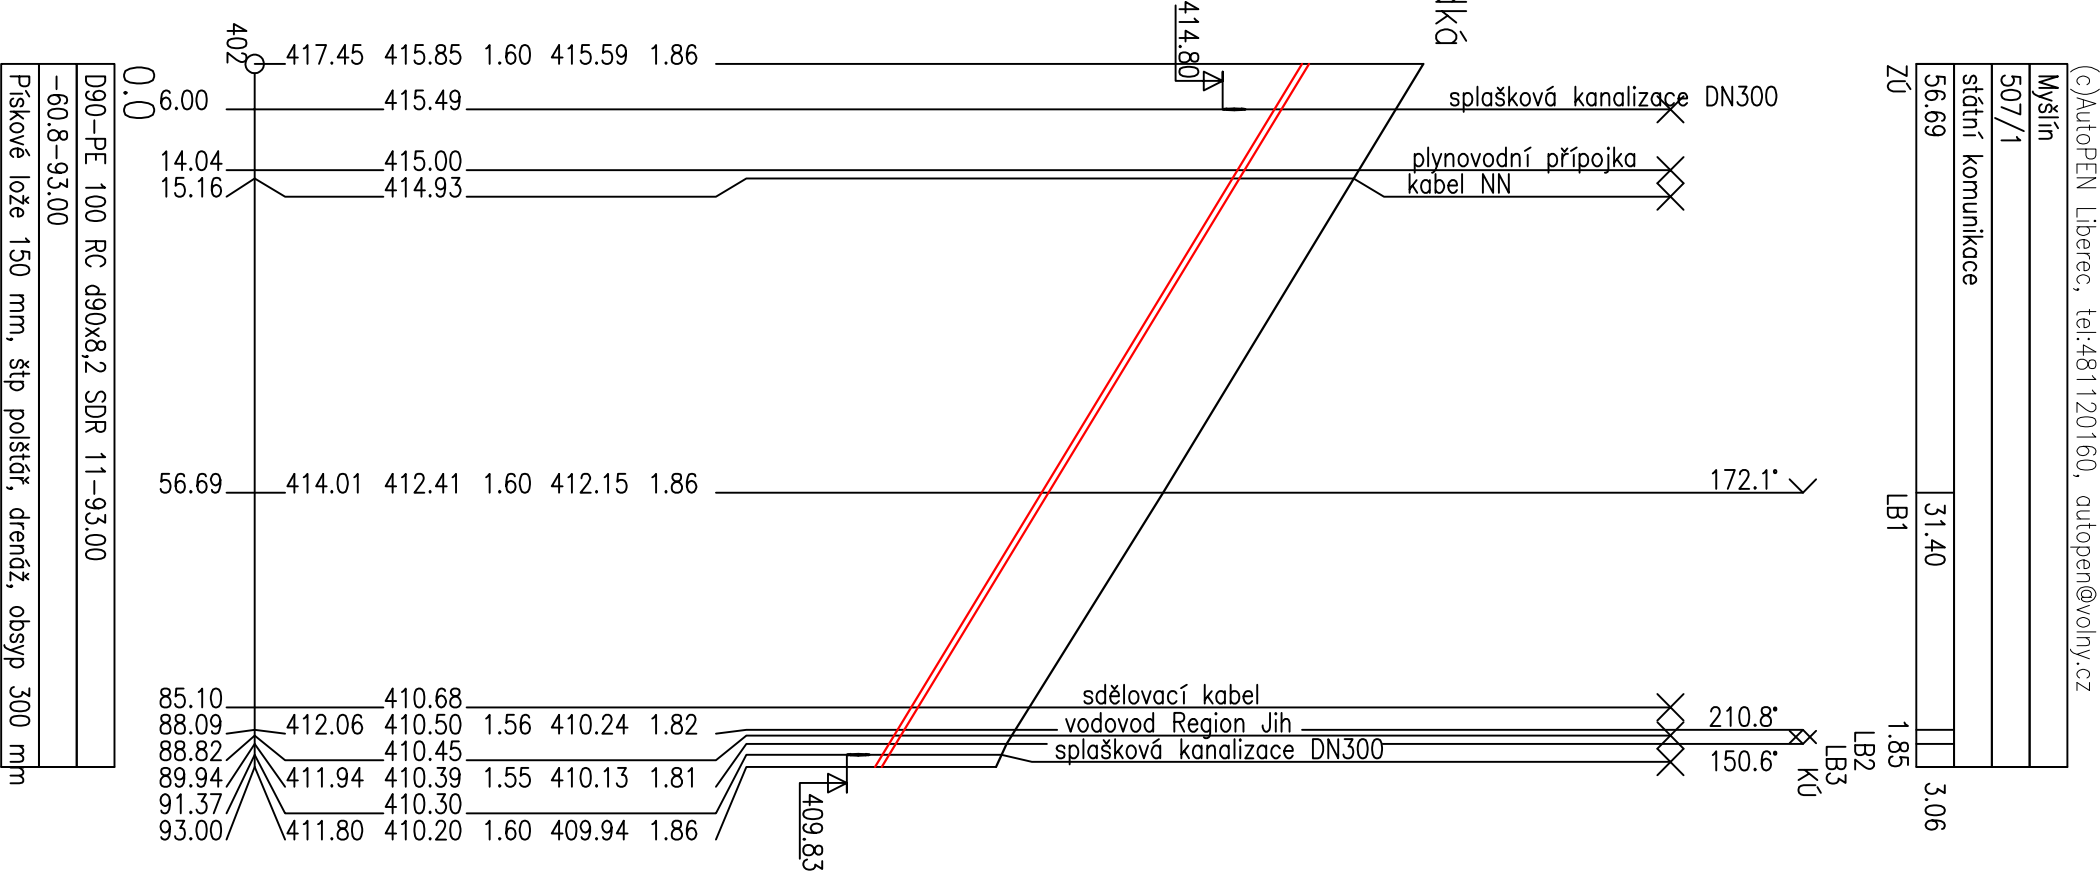

Kreslil: ING. PETR KOBLENC		Projektant: ING. PETR KOBLENC		Hlavní projektant: ING. PETR KOBLENC		Technická kontrola: ING. JAN ČILÁŘ	
Umístění stavby: STŘEDOČESKÝ KRAJ		Investor: Město Mnichovice					
Kraj: Mnichovice u Říčan, Myslín							
Název stavby: Výstavba vodovodní sítě Myslín							
Stavební objekt IO 03		Část projektu: D. VÝKRESOVÁ ČÁST					
Příloha: Vodovodní řád do ulice Prudká							
Měřítko: 1:1000/100		Číslo přílohy: D.2.6					



VODOHOSPODÁŘSKÝ
ROZVOJ A VÝSTAVBA a.s.
Nábrežní 4
150 56 Praha 5