



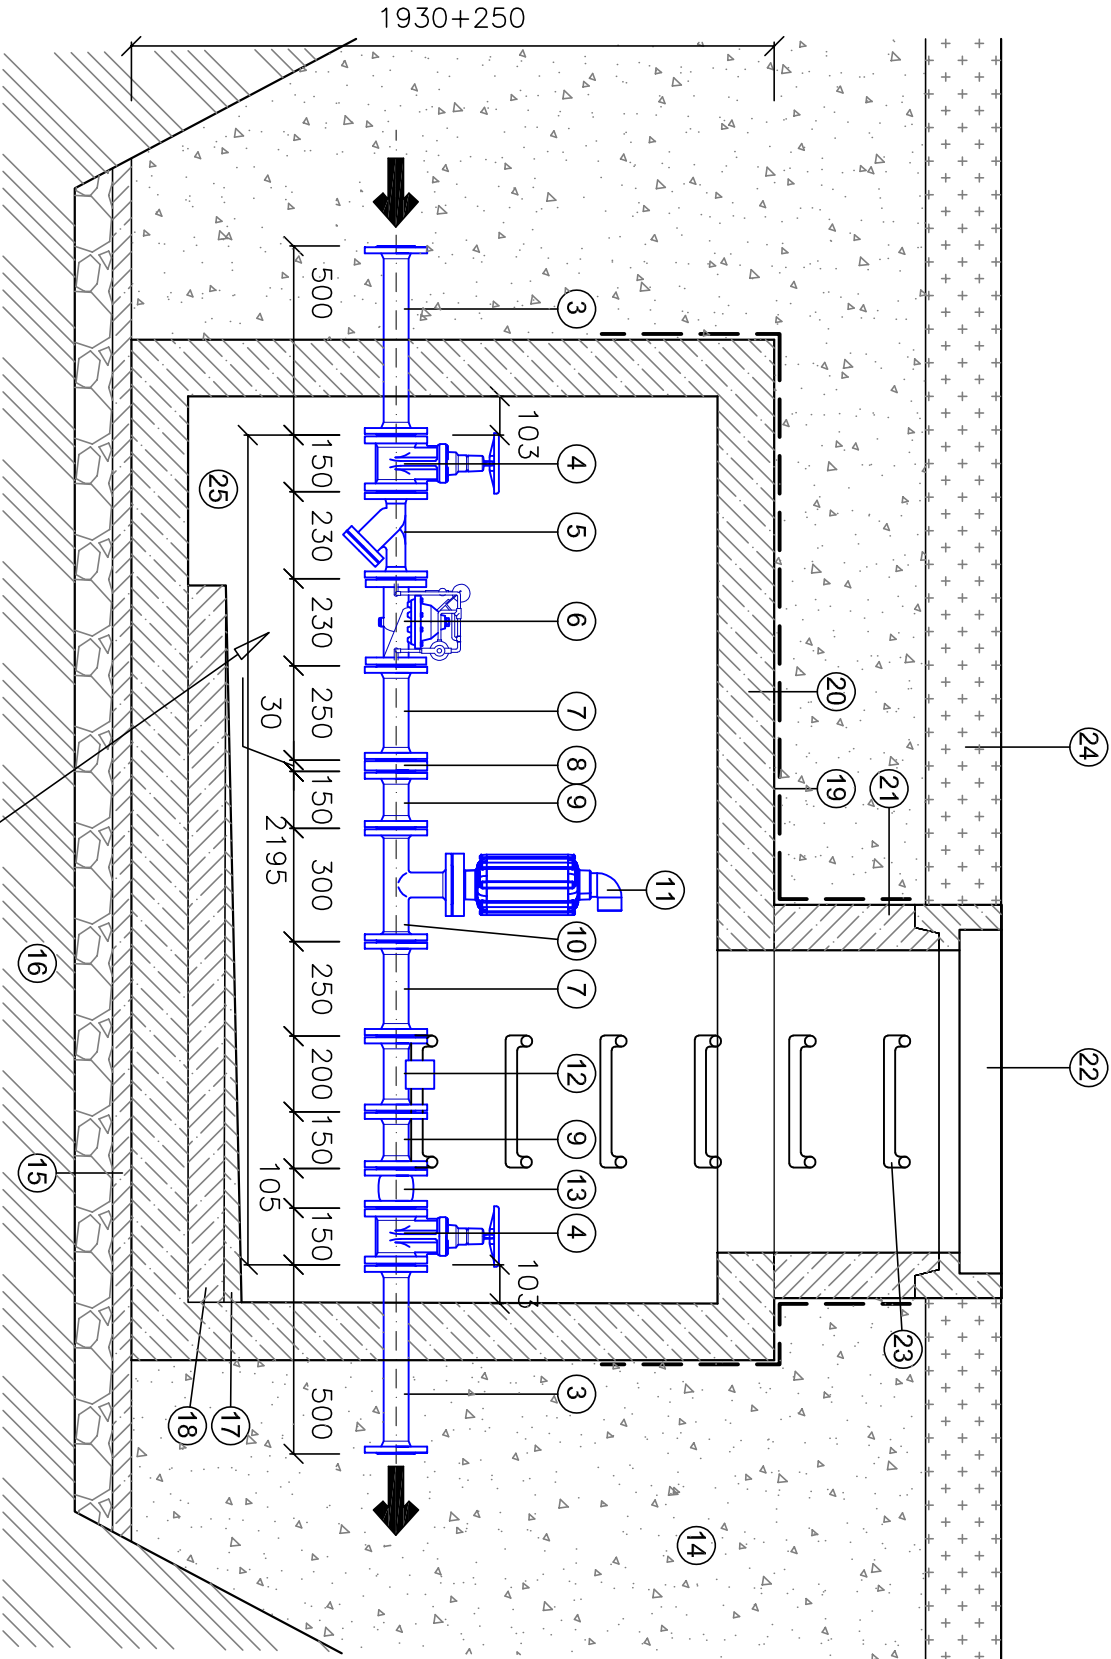

PODEPŘENÍ POTRUBÍ A ARMATUR ZA POMOCI
STOJÁNKOVÉ KONZOLY - 4 KS

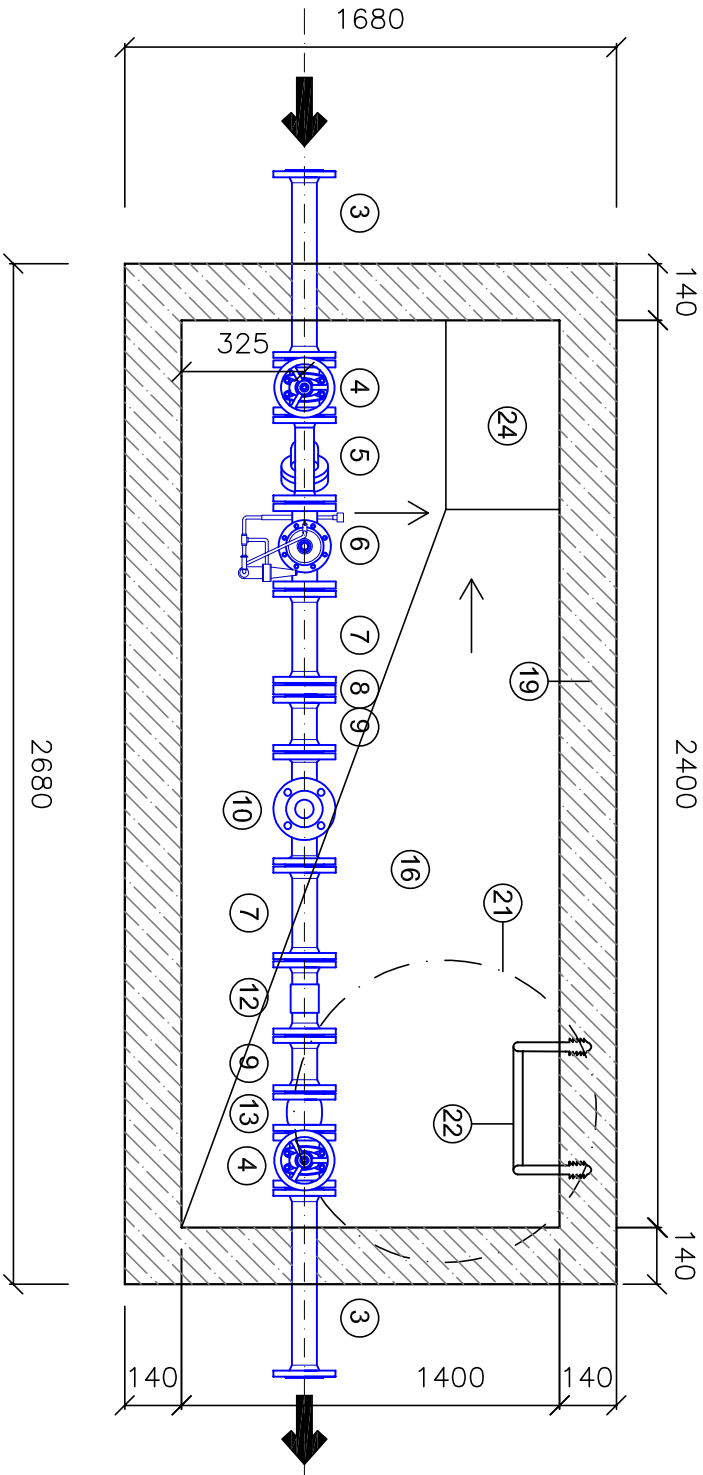

- NEOSAZENO
- NEOSAZENO
- FF KUS DN 50, DÉLKY 500 MM PN 16 - KOTVENO DO STĚNY ŠACHTY
- ŠOUPĚ DN 50 PN 16 + RUČNÍ KOLO
- LAPAČ NEČISTOT DN 50 PN 16
- VENTIL DN 50 PN 16, REDUKCE TLAKU + PRŮTOKU
- FF KUS DN 50, DÉLKY 250 MM PN 16
- MĚŘÍČÍ CLONA ROZDÍLOVÉHO TLAKU
- FF KUS DN 50, DÉLKY 150 MM PN 16
- T KUS DN 50/50 PN 16
- ODVZDUŠŇOVACÍ A ZAVZDUŠŇOVACÍ VENTIL
- PRŮTOKOMĚR DN 50 Q_{max}= 63 m³/h
- PRYŽOVÝ KOMPENZÁTOR DN 50
- ZÁSYP VÝKOPKEM - JÁMA VYSVAHOVANÁ, POPŘ. PAŽENÁ
- ŠTĚRKOPISKOVÝ PODSYP TL 150 MM + 50 MM BETONOVÝ PODKLAD C16/20
- ROSTLÝ TERÉN
- SPÁDOVÝ BETON C20/25 TL. 40-100 MM
- DOBETONÁVKA C20/25 TL.100 MM
- HYDROIZOLACE (PENETRAČNÍ NÁTĚR, ASFALTOVÝ LAK, ASFALTOVÝ PÁS)
- PREFABRIKOVANÁ BETONOVÁ NÁDRŽ 2,68x1,68x2,13 M
- ŠACHTOVÁ KANALIZAČNÍ SKRUŽ DN 800 MM - VÝŠKA DLE HLOUBKY POTRUBÍ
- LITINOVÝ UZAMYKATELNÝ, NEODVĚTRÁVANÝ POKLOP TŘÍDY ZATÍŽENÍ D400
- PRŮMĚRU 800 MM, VČETNĚ RÁMU A VYROVNÁVACÍCH PRSTENCŮ
- POPLASTOVANÁ STUPADLA
- ÚPRAVA TERÉNU DLE MÍSTA OSAZENÍ
- JÍMKA PRO ČERPADLO

STOJÁNKOVÁ KONZOLA

SEDLO PRO POTRUBÍ (ø DLE DIMENZE POTRUBÍ)
Z NEREZOVÉ PÁSOVINY ŠÍŘKY 60 mm, DL. 160mm, tl.4mm

VÝŠKOVĚ STAVITELNÁ STOJNA
Z NEREZOVÉHO JEKLU 40x40x4mm

NEREZOVÁ KOTVÍCÍ PLOTNA 100x100x8mm

KOTVENO NEREZOVÝMI KOTVAMI DO BETONU 4KS

Kreslil: ING. PETR KOBLENC		Projektant: ING. PETR KOBLENC		Hlavní projektant: ING. PETR KOBLENC		Technické kontroloval: ING. JAN ČILÁŘ	
Umístění stavby: STŘEDOČESKÝ KRAJ		Kraj: Středočeský		Investor: Město Mnichovice		Soubor: D.4_Armaturní šachta.dwg	
Název stavby: Výstavba vodovodní sítě Mýšlín		Formát: 2 A4		Datum: 4/2019		Stupeň: DPS	
Stavební objekt 10 05		Část projektu: D. VÝKRESOVÁ ČÁST		Zakázka: 3672/002		Měřítko: 1:20	
Příloha: Armaturní šachta		Číslo přílohy: D.4		VODOHOSPODÁŘSKÝ ROZVOJ A VÝSTAVBA a.s.		Název: 150 56 Praha 5	