



IO 04 VODOVODNÍ ŘAD NA ŠIBENIČKU


10 04 VODOVODNÍ ŘAD ULICE POLNÍ

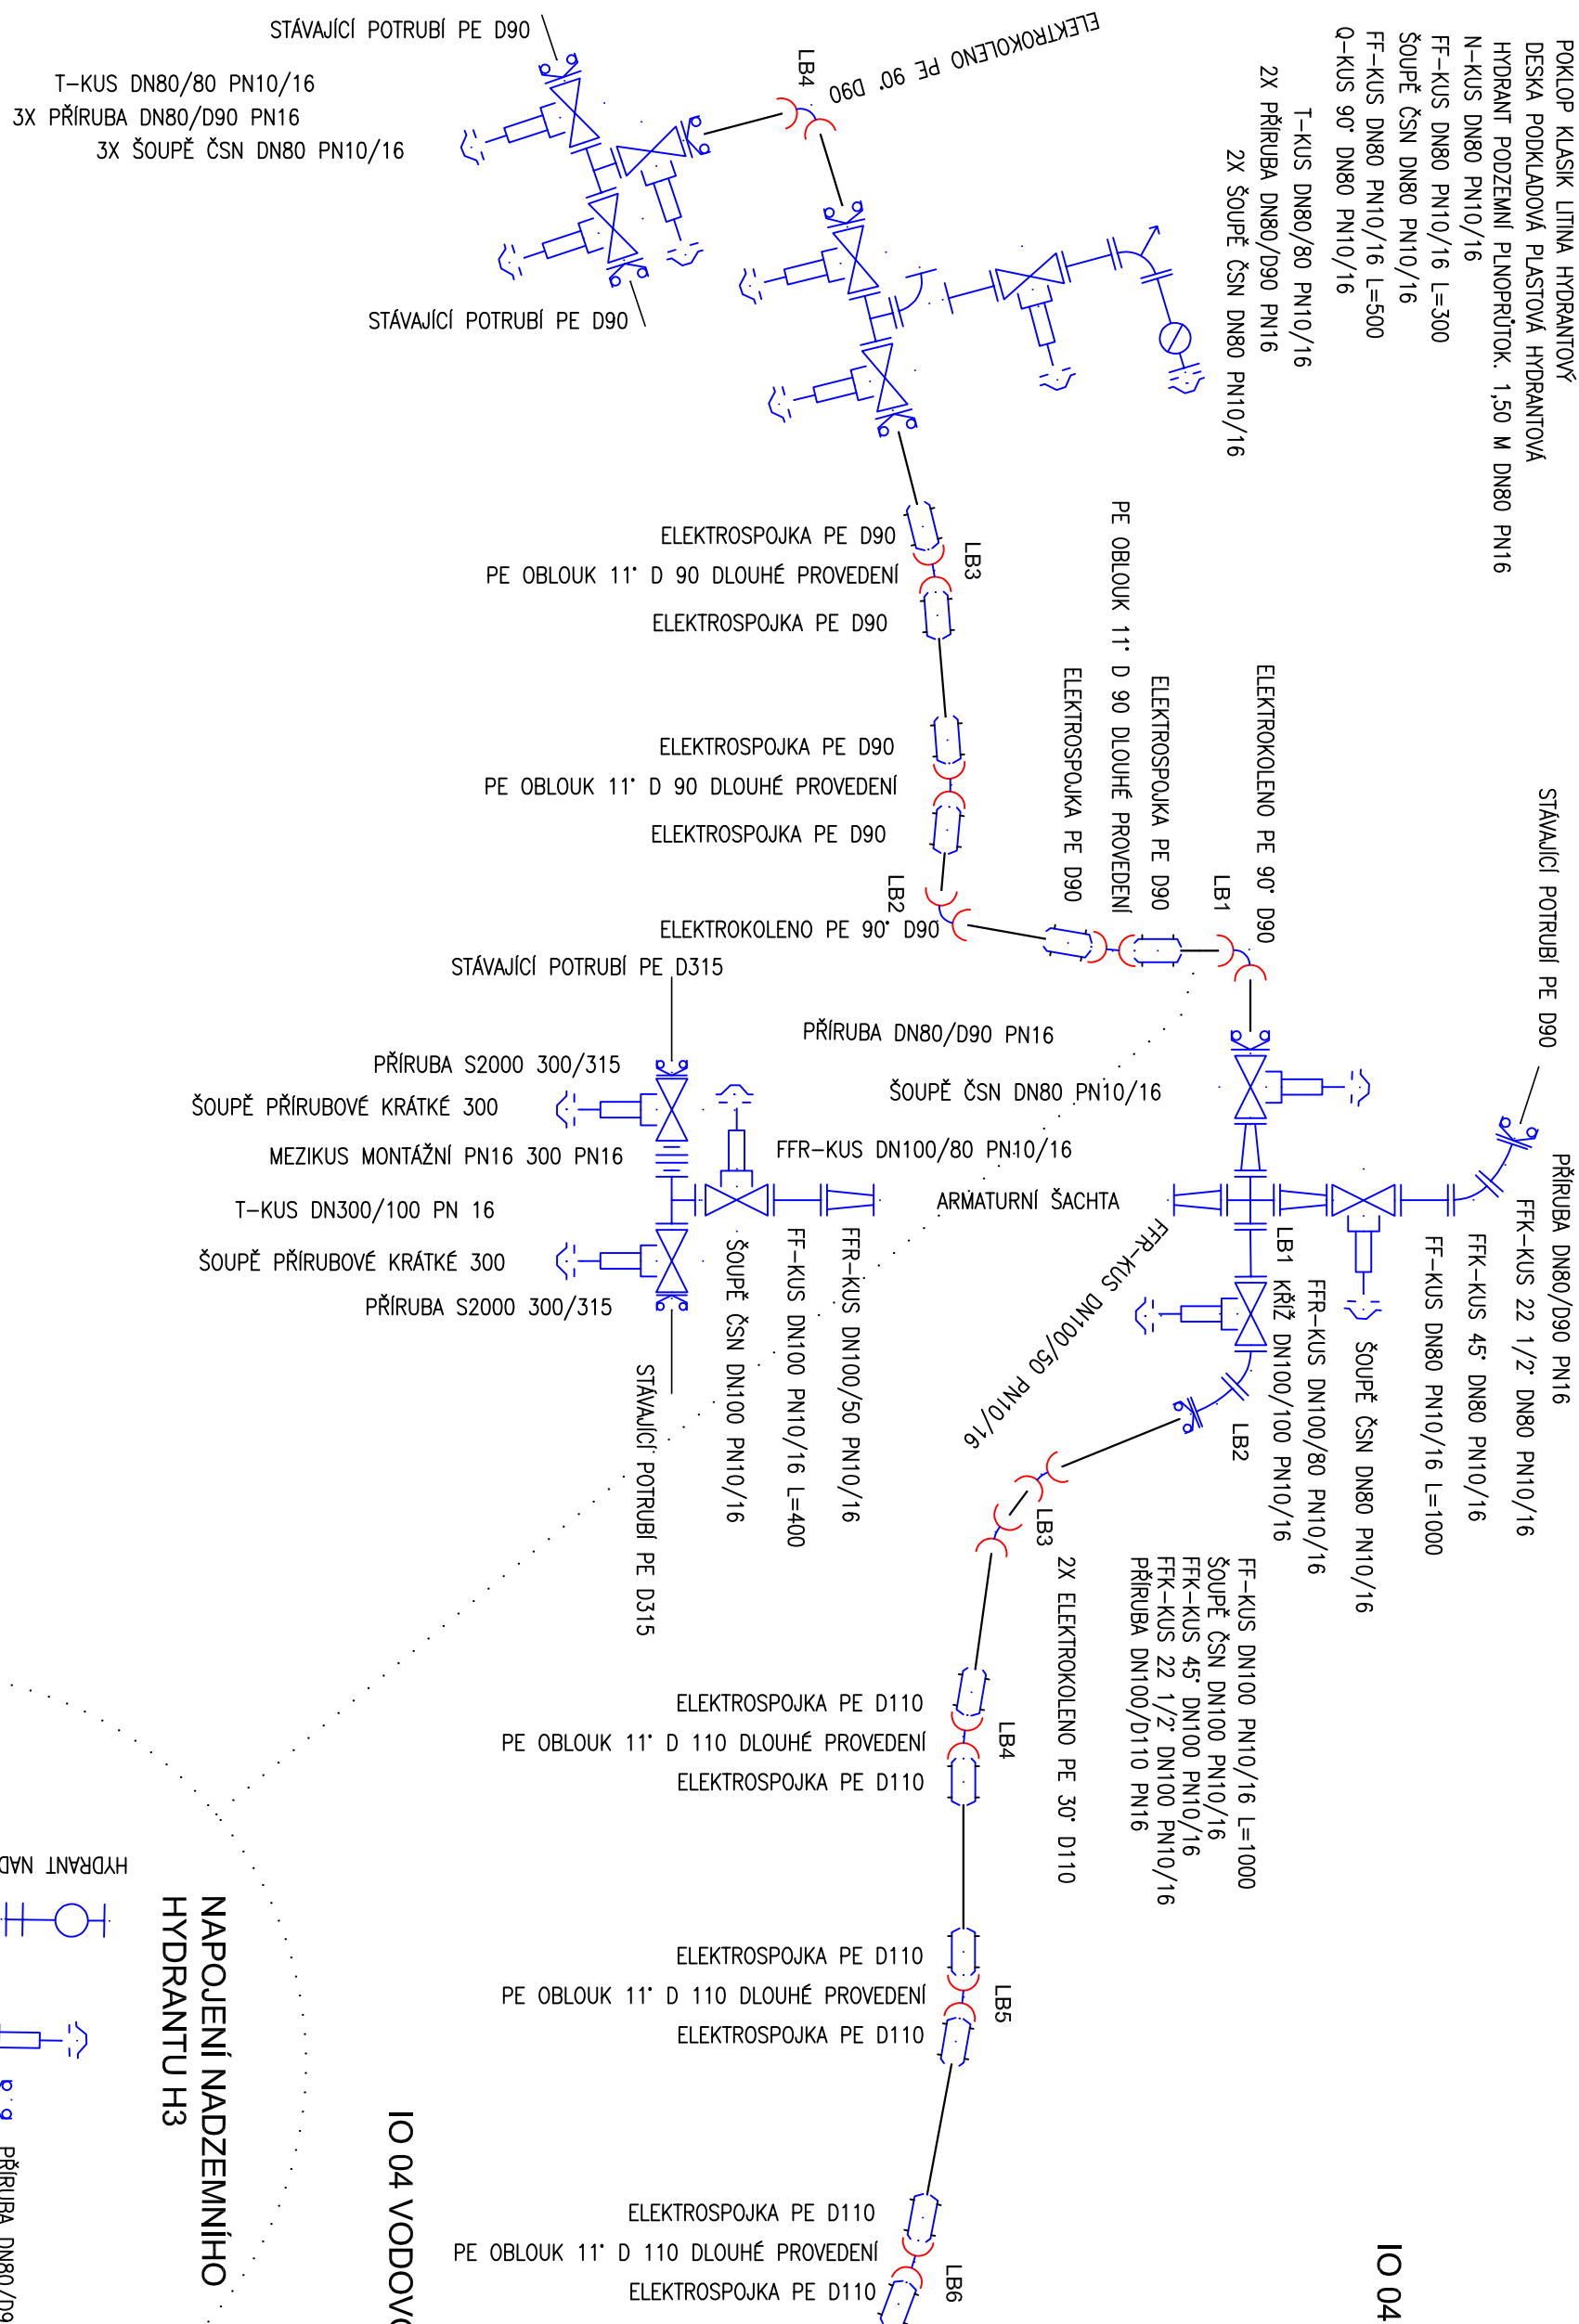


10 04 VODOVODNÍ ŘAD ULICE MYŠLÍNSKÁ

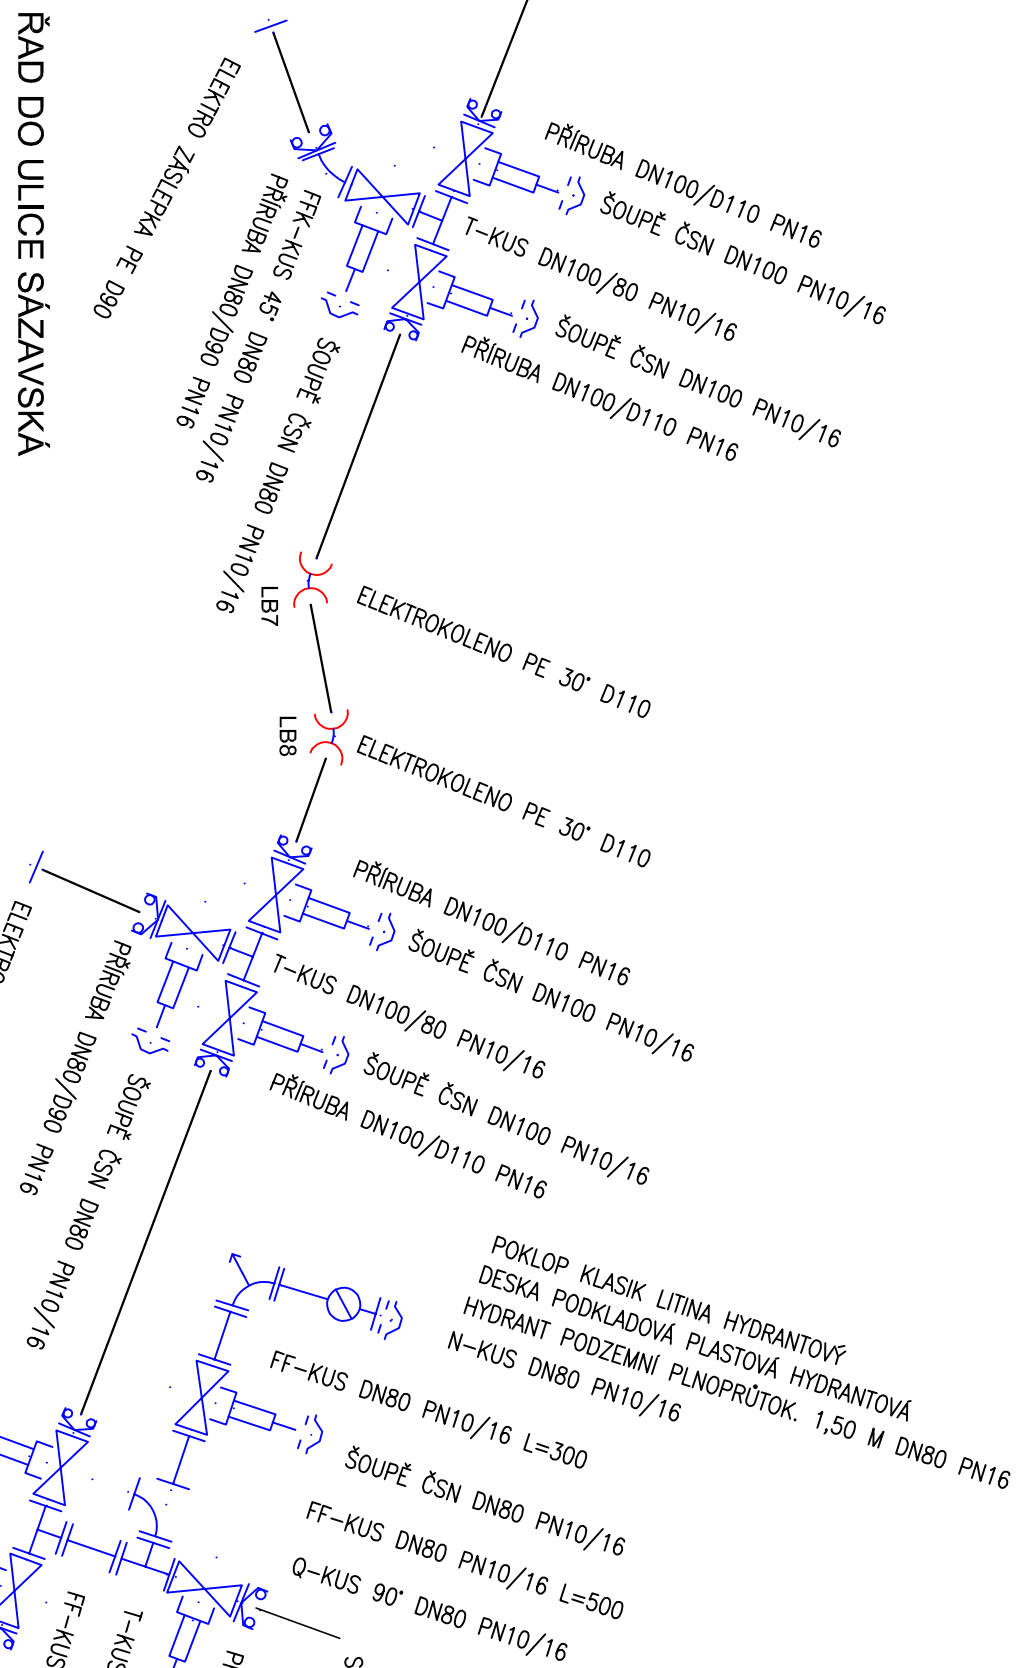


10 04 VODOVODNÍ ŘAD DO ULICE K POTOKU

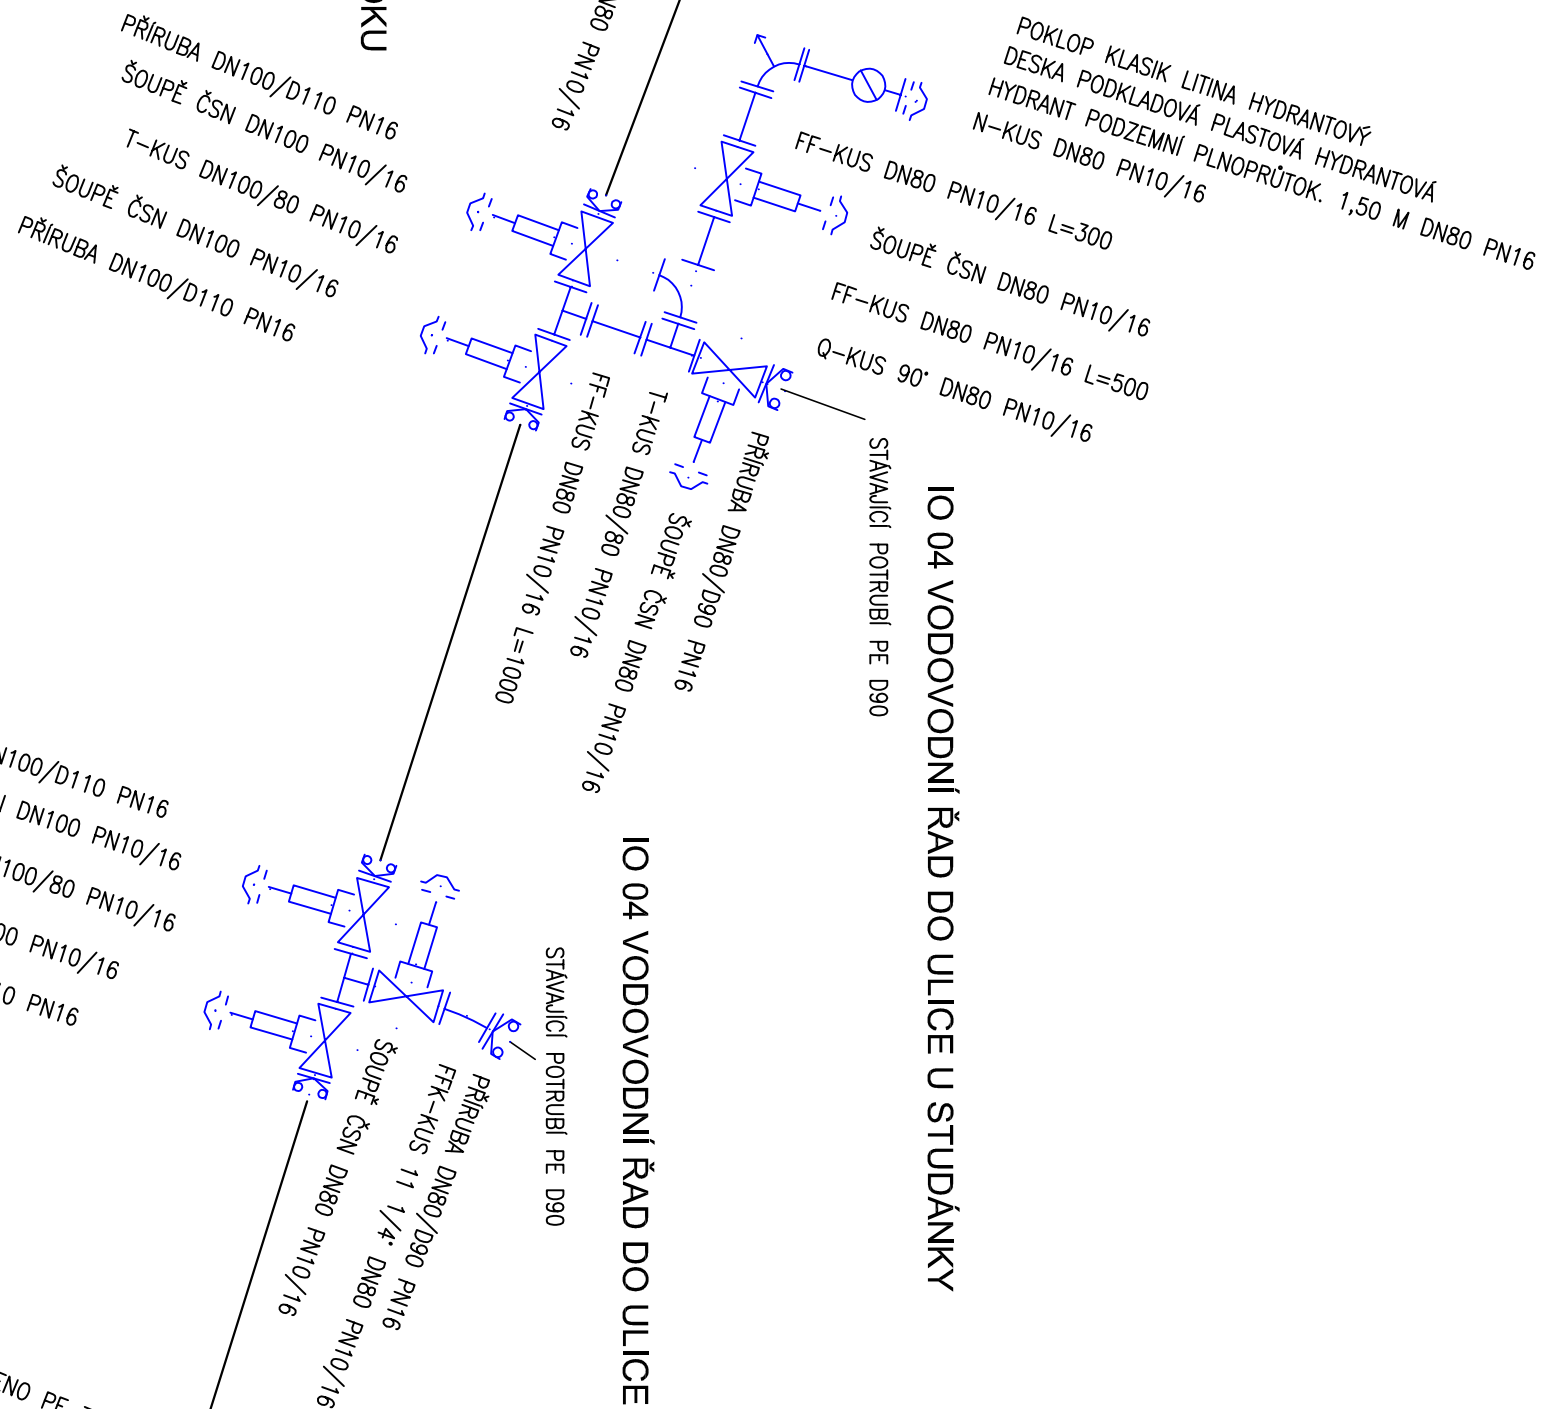


10 04 VODOVODNÍ ŘÁD DO ULICE SLUNEČNÁ

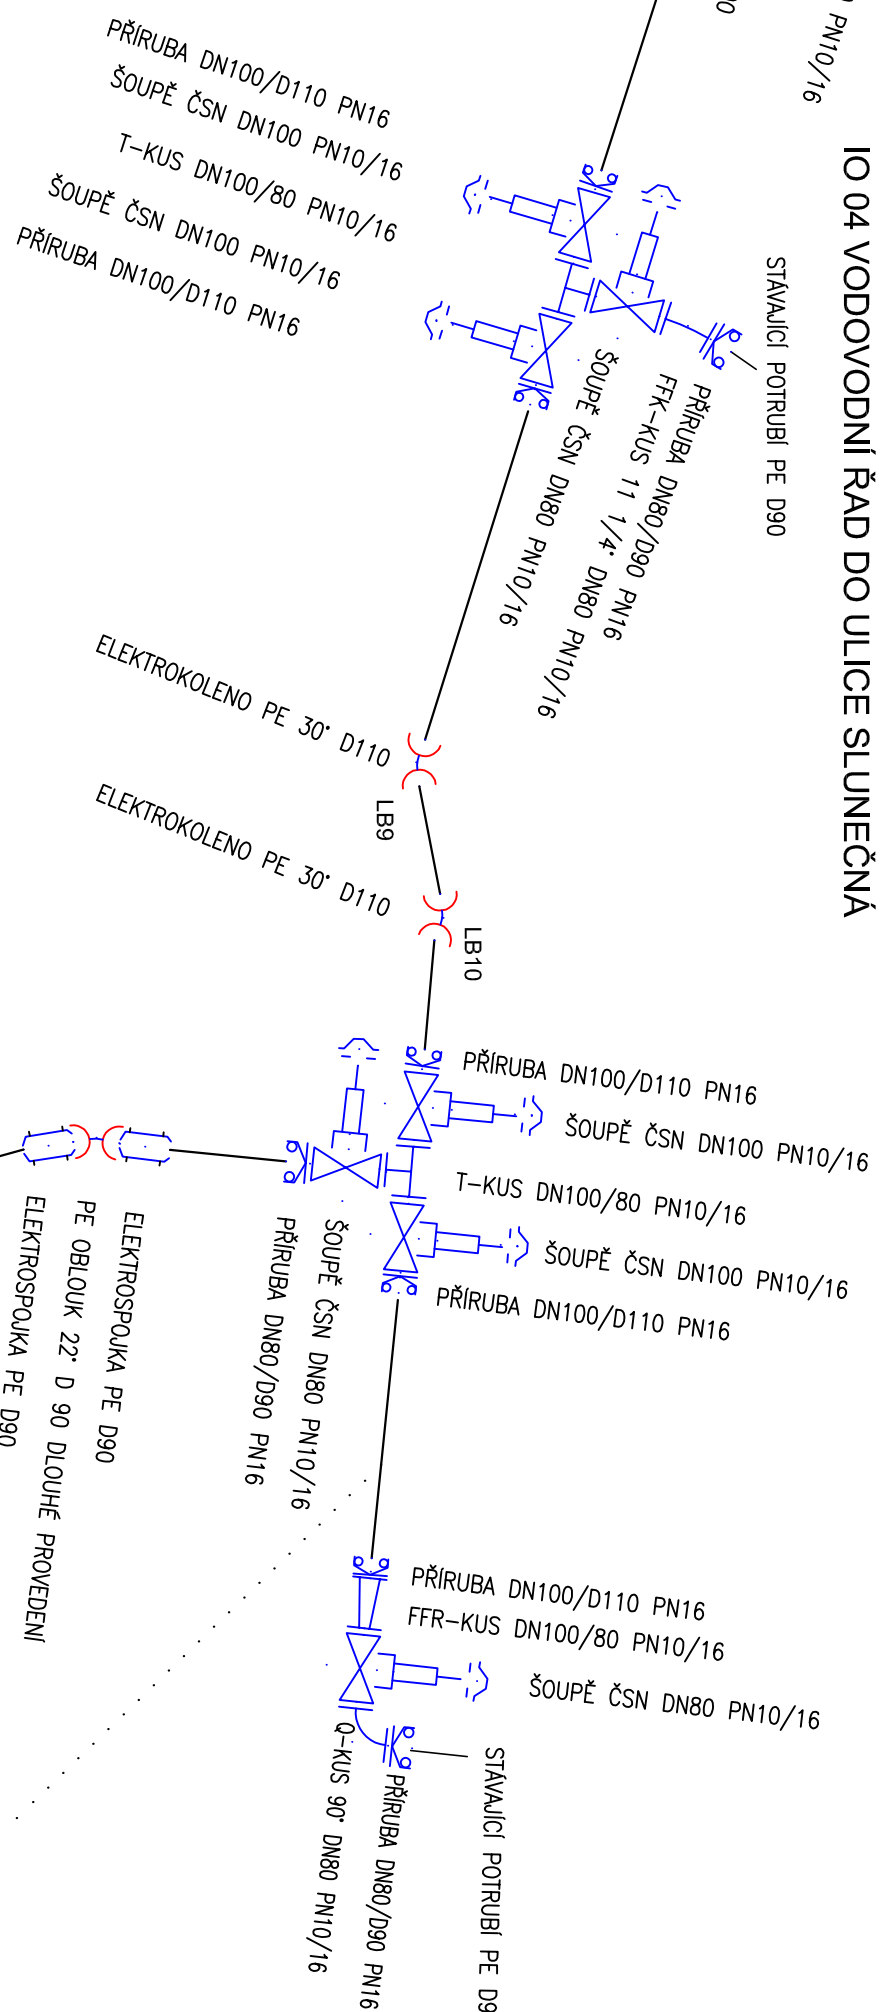


10 03 VODOVODNÍ ŘAD ULICE JAHODOVÁ

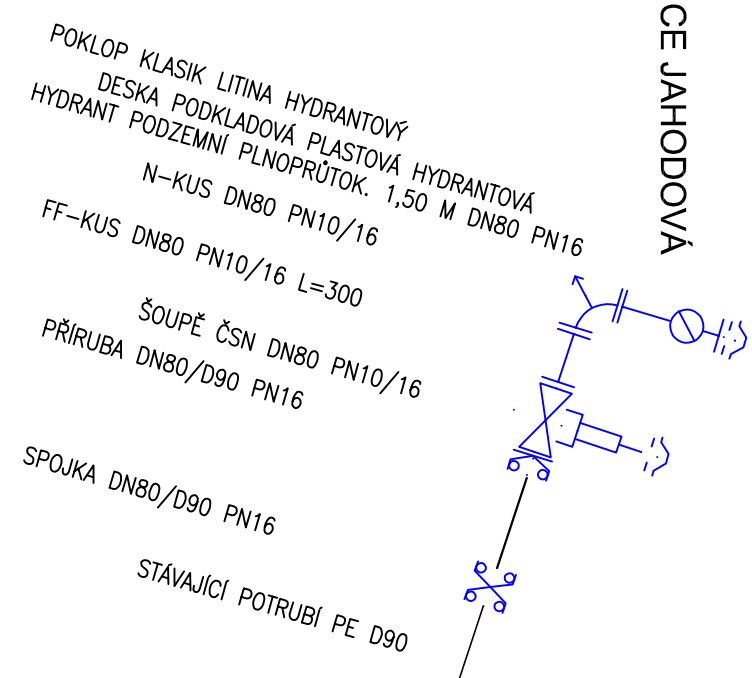


IO 04 VODOVODNÍ ŘAD DO ULICE KRÁTKÁ

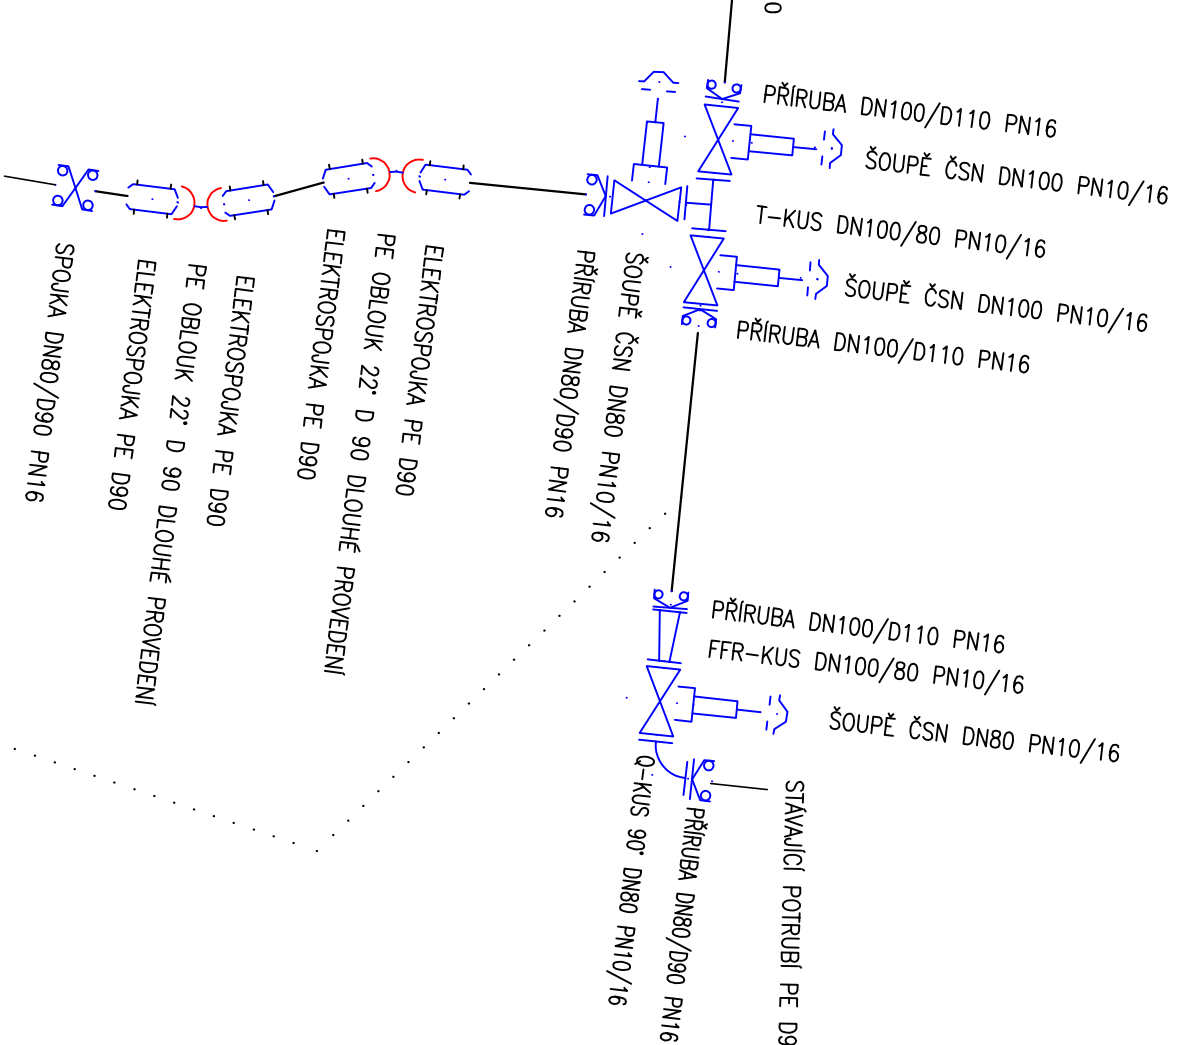


10 02 VODOVODNÍ ŘAD ULICE VÍLOVÁ

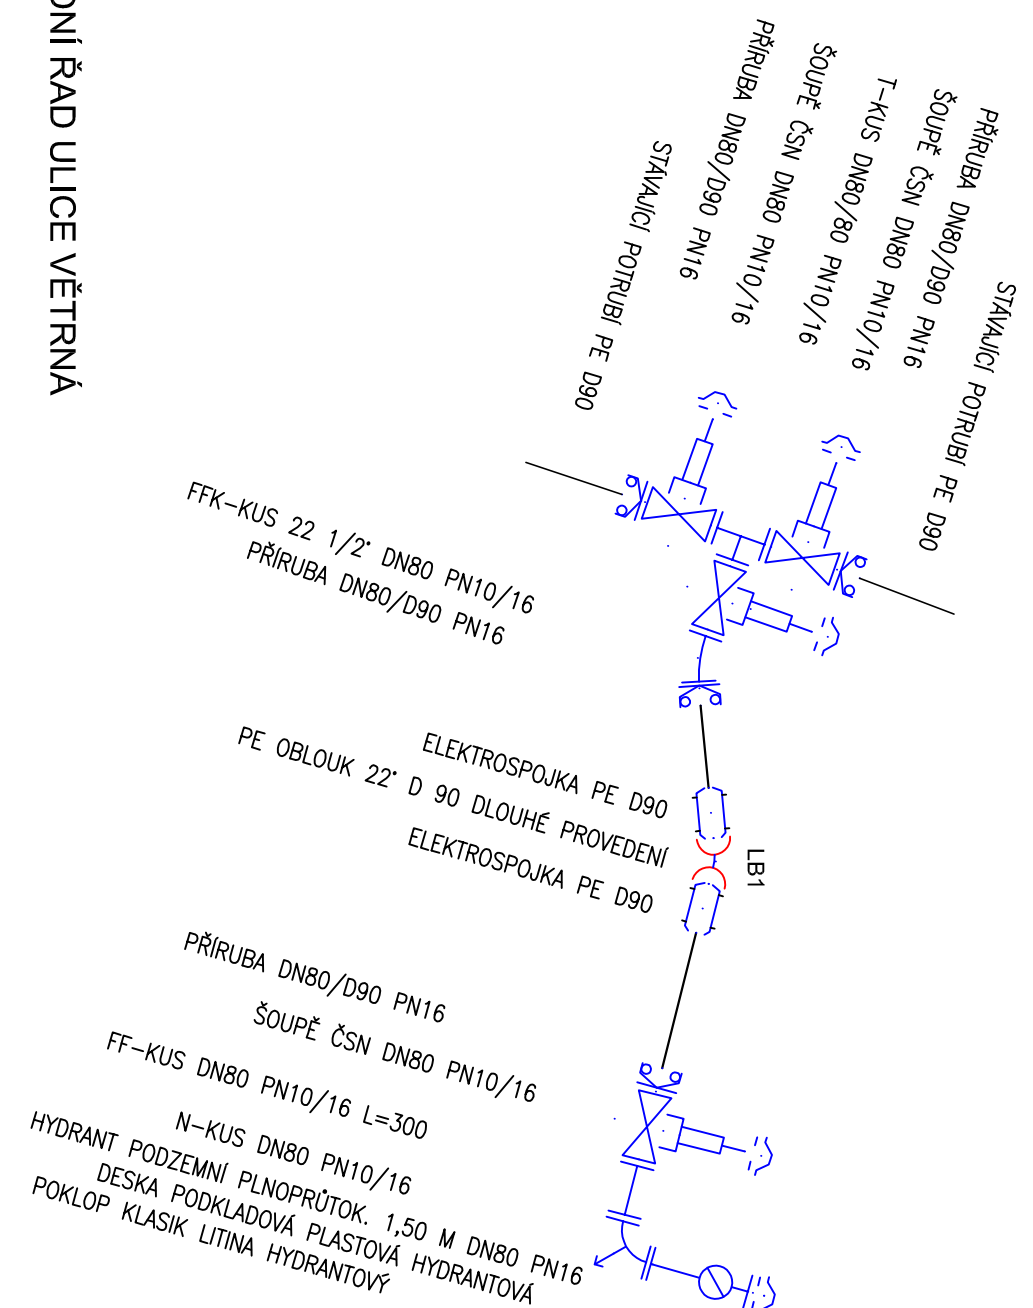

10 04 VODOVODNÍ ŘAD DO ULICE PRUDKÁ

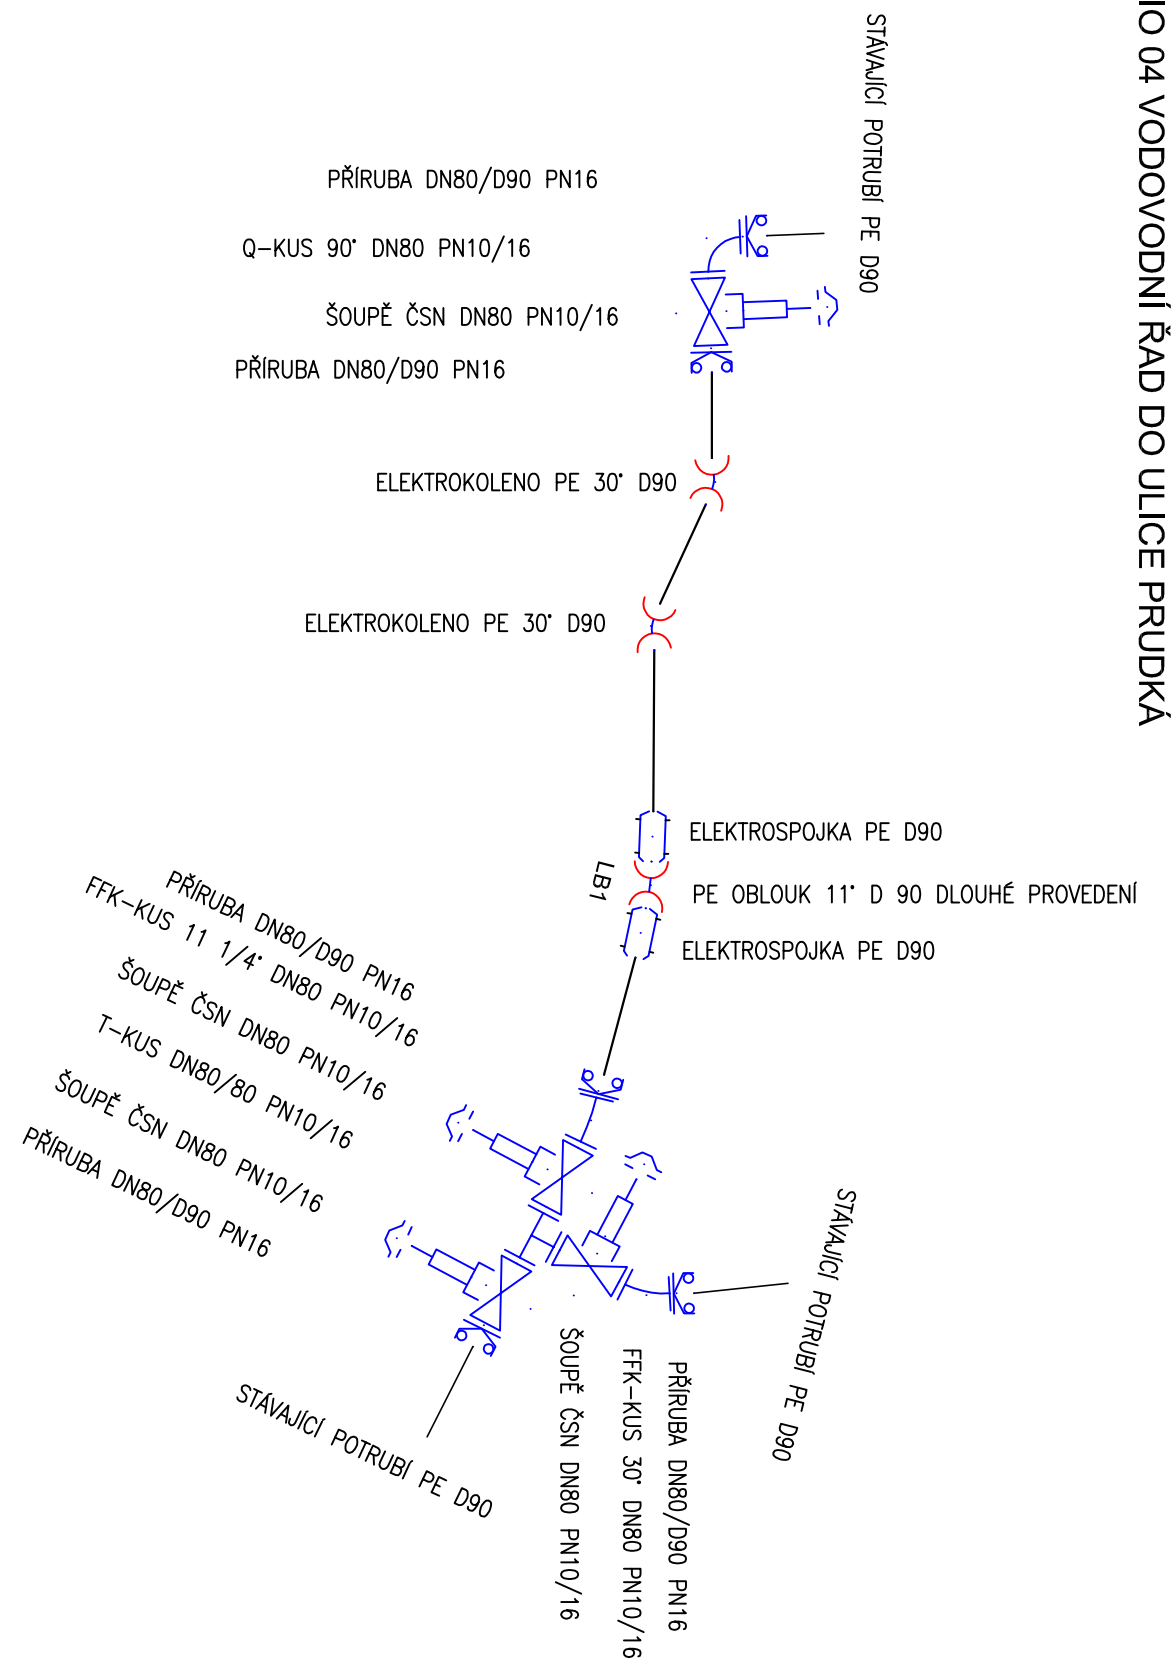

10 01 VODOVODNÍ ŘAD ULICE VĚTRNÁ

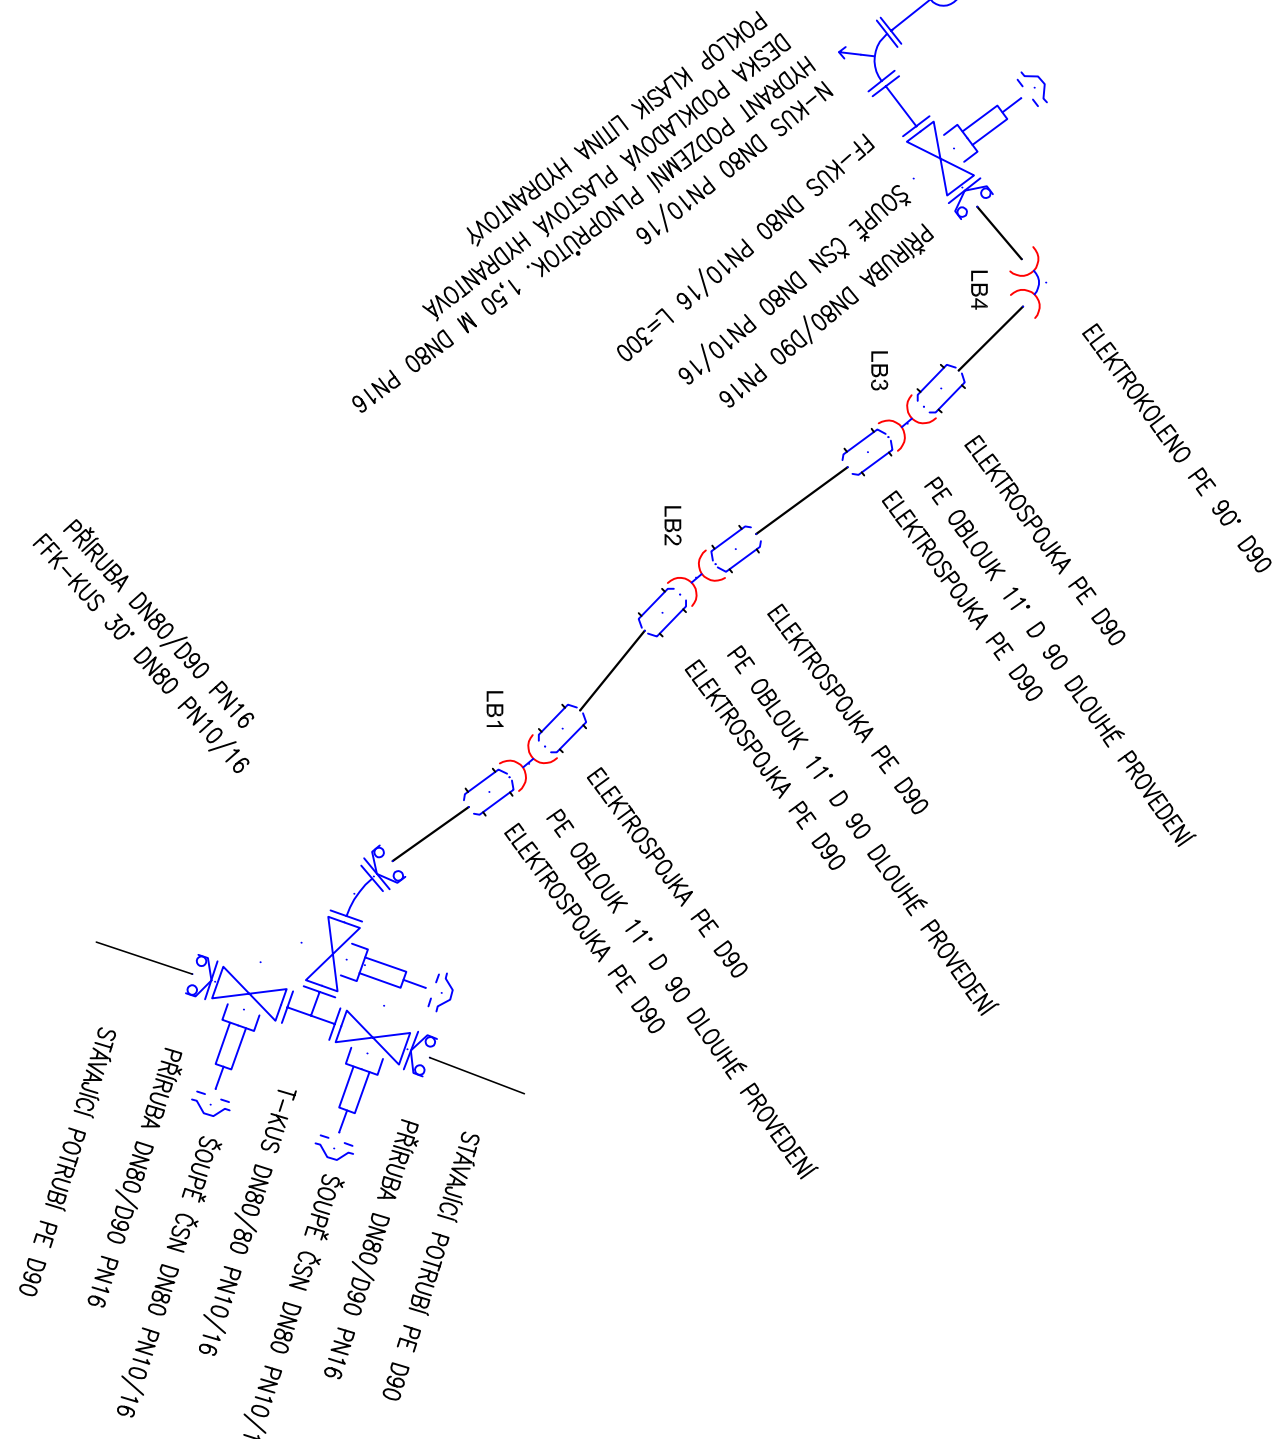[illegible][illegible]