


IO 05 ARMATURNÍ ŠACHTA 2

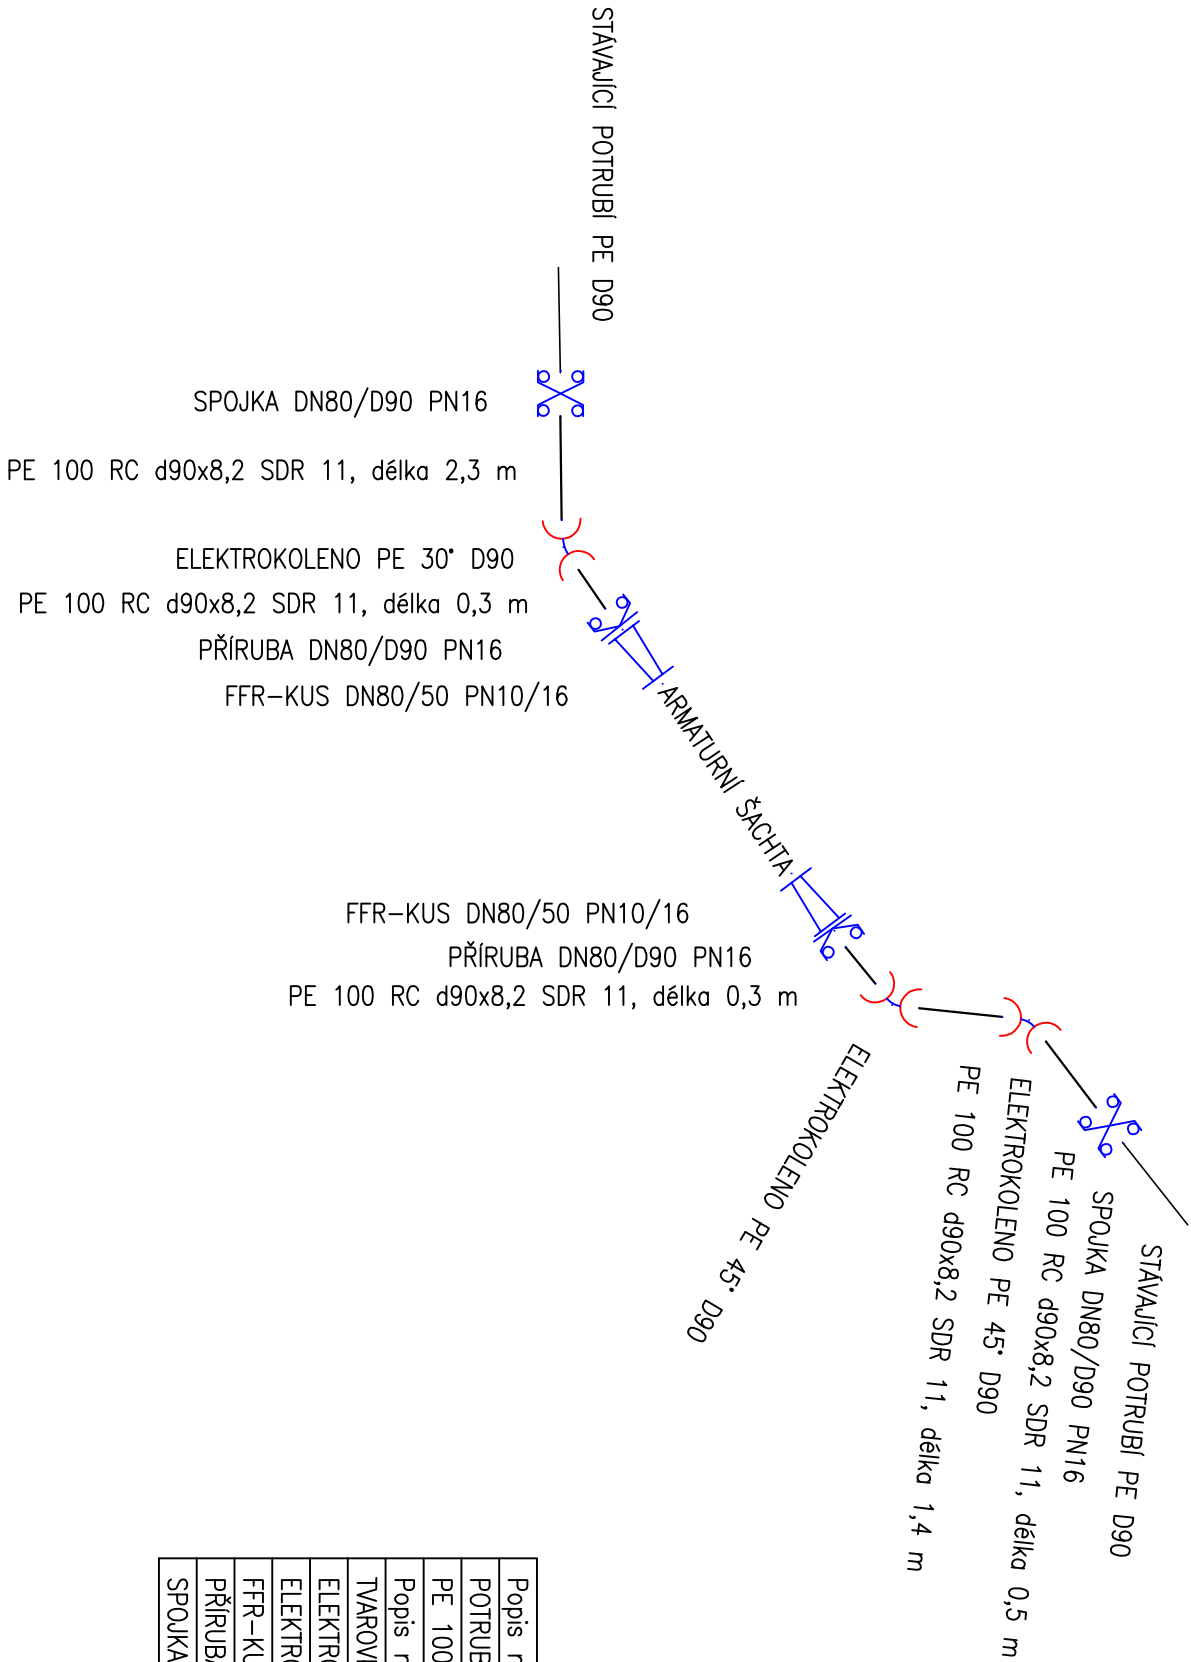

Popis materiálu	mn.	m.j.
POTRUBÍ		
PE 100 RC d90x8,2 SDR 11	4,8	m
Popis materiálu	mn.	m.j.
TVAROVKY		
ELEKTROKOLENO PE 30° D90	1	ks
ELEKTROKOLENO PE 45° D90	2	ks
FFR-KUS DN80/50 PN10/16	2	ks
PŘÍRUBA DN80/D90 PN16	2	ks
SPOJKA DN80/D90 PN16	2	ks

Kreslil:	ING. PETR KOBLENC	Projekant:	ING. PETR KOBLENC	Hlavní projektant:	ING. PETR KOBLENC	Technická kontrola:	ING. JAN ČILÁŘ
Umístění stavby:	STŘEDOČESKÝ KRAJ	Investor:	Město Mnichovice				
Kraj:	Kraj:						
Název stavby:	Výstavba vodovodní sítě Mýšlín						
Stavební objekt	IO 01 – IO 04	Část projektu:	D. VÝKRESOVÁ ČÁST				
Příloha:	Kladečské schéma AŠ 2						Měřítko: –
							Číslo přílohy: D.5.2



VODOHOSPODÁŘSKÝ
ROZVOJ A VÝSTAVBA a.s.
Nabřežní 4
150 56 Praha 5

Soubor: D.5.2_Kladečské schéma AŠ.dwg

Formát: 2 A4

Datum: 4/2019

Stupeň: DPS

Zakázka: 3672/002