



OZNAČENÍ VODOVODU MIMO ZÁSTAVBU A V ZÁSTAVBĚ

ORIENTAČNÍ SLOUPEK

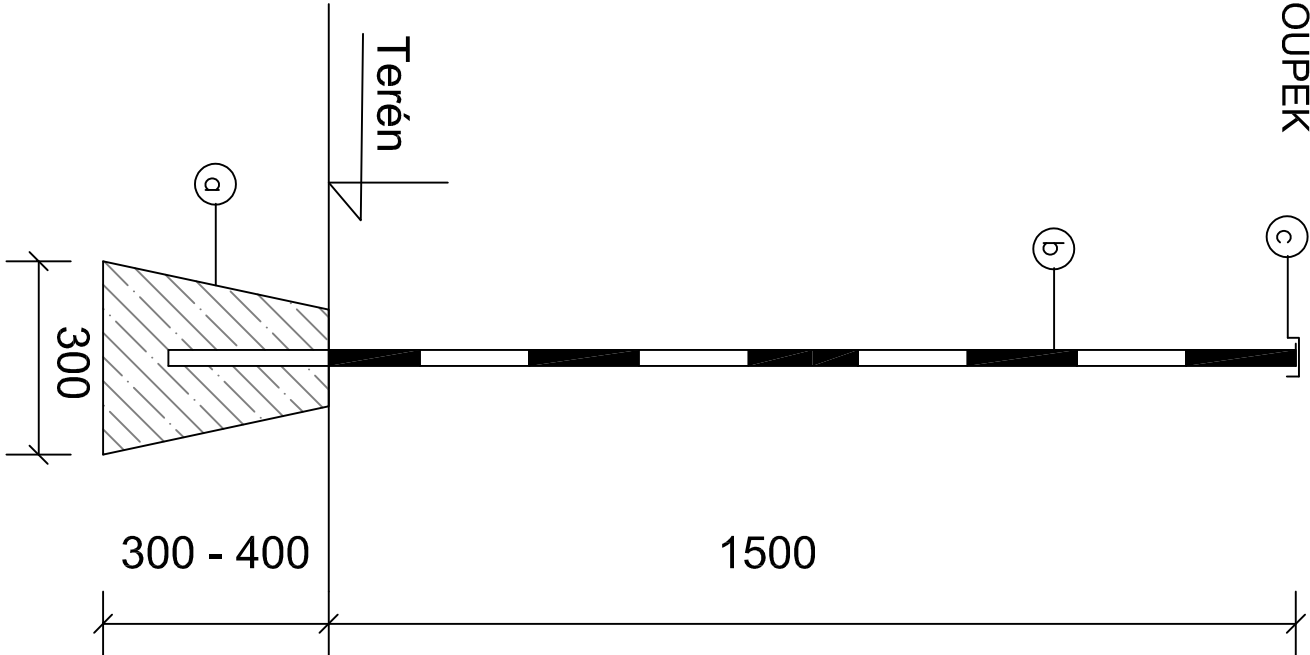

ORIENTAČNÍ TABULKA VELKÁ (dle ČSN 75 50 25)
Pro označení šoupátek a hydrantů v intravilánu s osazením na stěnu objektu nebo sloupek

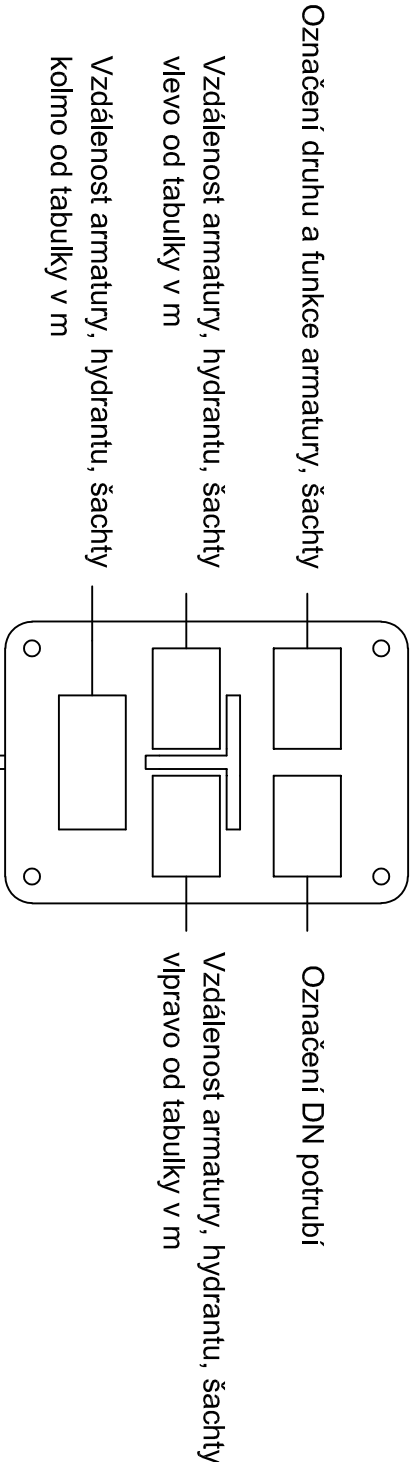

VÝKAZ MATERIÁLU

Počet kusů					
v zástavbě	v zástavbě	mimo zástavbu	mimo zástavbu	DOMOVNÍ UZÁVĚRY	
H	Š	H	Š	Š	
0 ks	11 ks	0 ks	0 ks	17 ks	

POZNÁMKA

- označení hydrantů - červená barva číslic
- označení šoupátek - modrá barva číslic
- osazení se provede tak, aby tabulka nebyla případnou armatury dotčena

VÝKAZ VÝMĚR

Výkaz materiálu pro 1 ks	Zemní práce - výkop	ⓐ bet. patka	ⓑ plot. sloup	ⓒ zavařeno plechem tl. 0,3 mm
	0,05 m ³	C16/20	D 48mm, 1800	

Kreslil: ING. PETR KOBLENC	Projektant: ING. PETR KOBLENC	Hlavní projektant: ING. PETR KOBLENC	Technická kontrola: ING. JAN OHLAŘ	
Umístění stavby: Kraj:	STŘEDOČESKÝ KRAJ	Investor: Město Mnichovice		
Kč: Mnichovice u Říčan, Mýšíň				
Název stavby: Výstavba vodovodní sítě Mýšíň				
Stavební objekt 10 01 – 10 04		Část projektu: D. VÝKRESOVÁ ČÁST		
Příloha: Značení vodovodu		Měřítko: —		Číslo přílohy: D.8