


PŘÍČNÝ ŘEZ 1:25

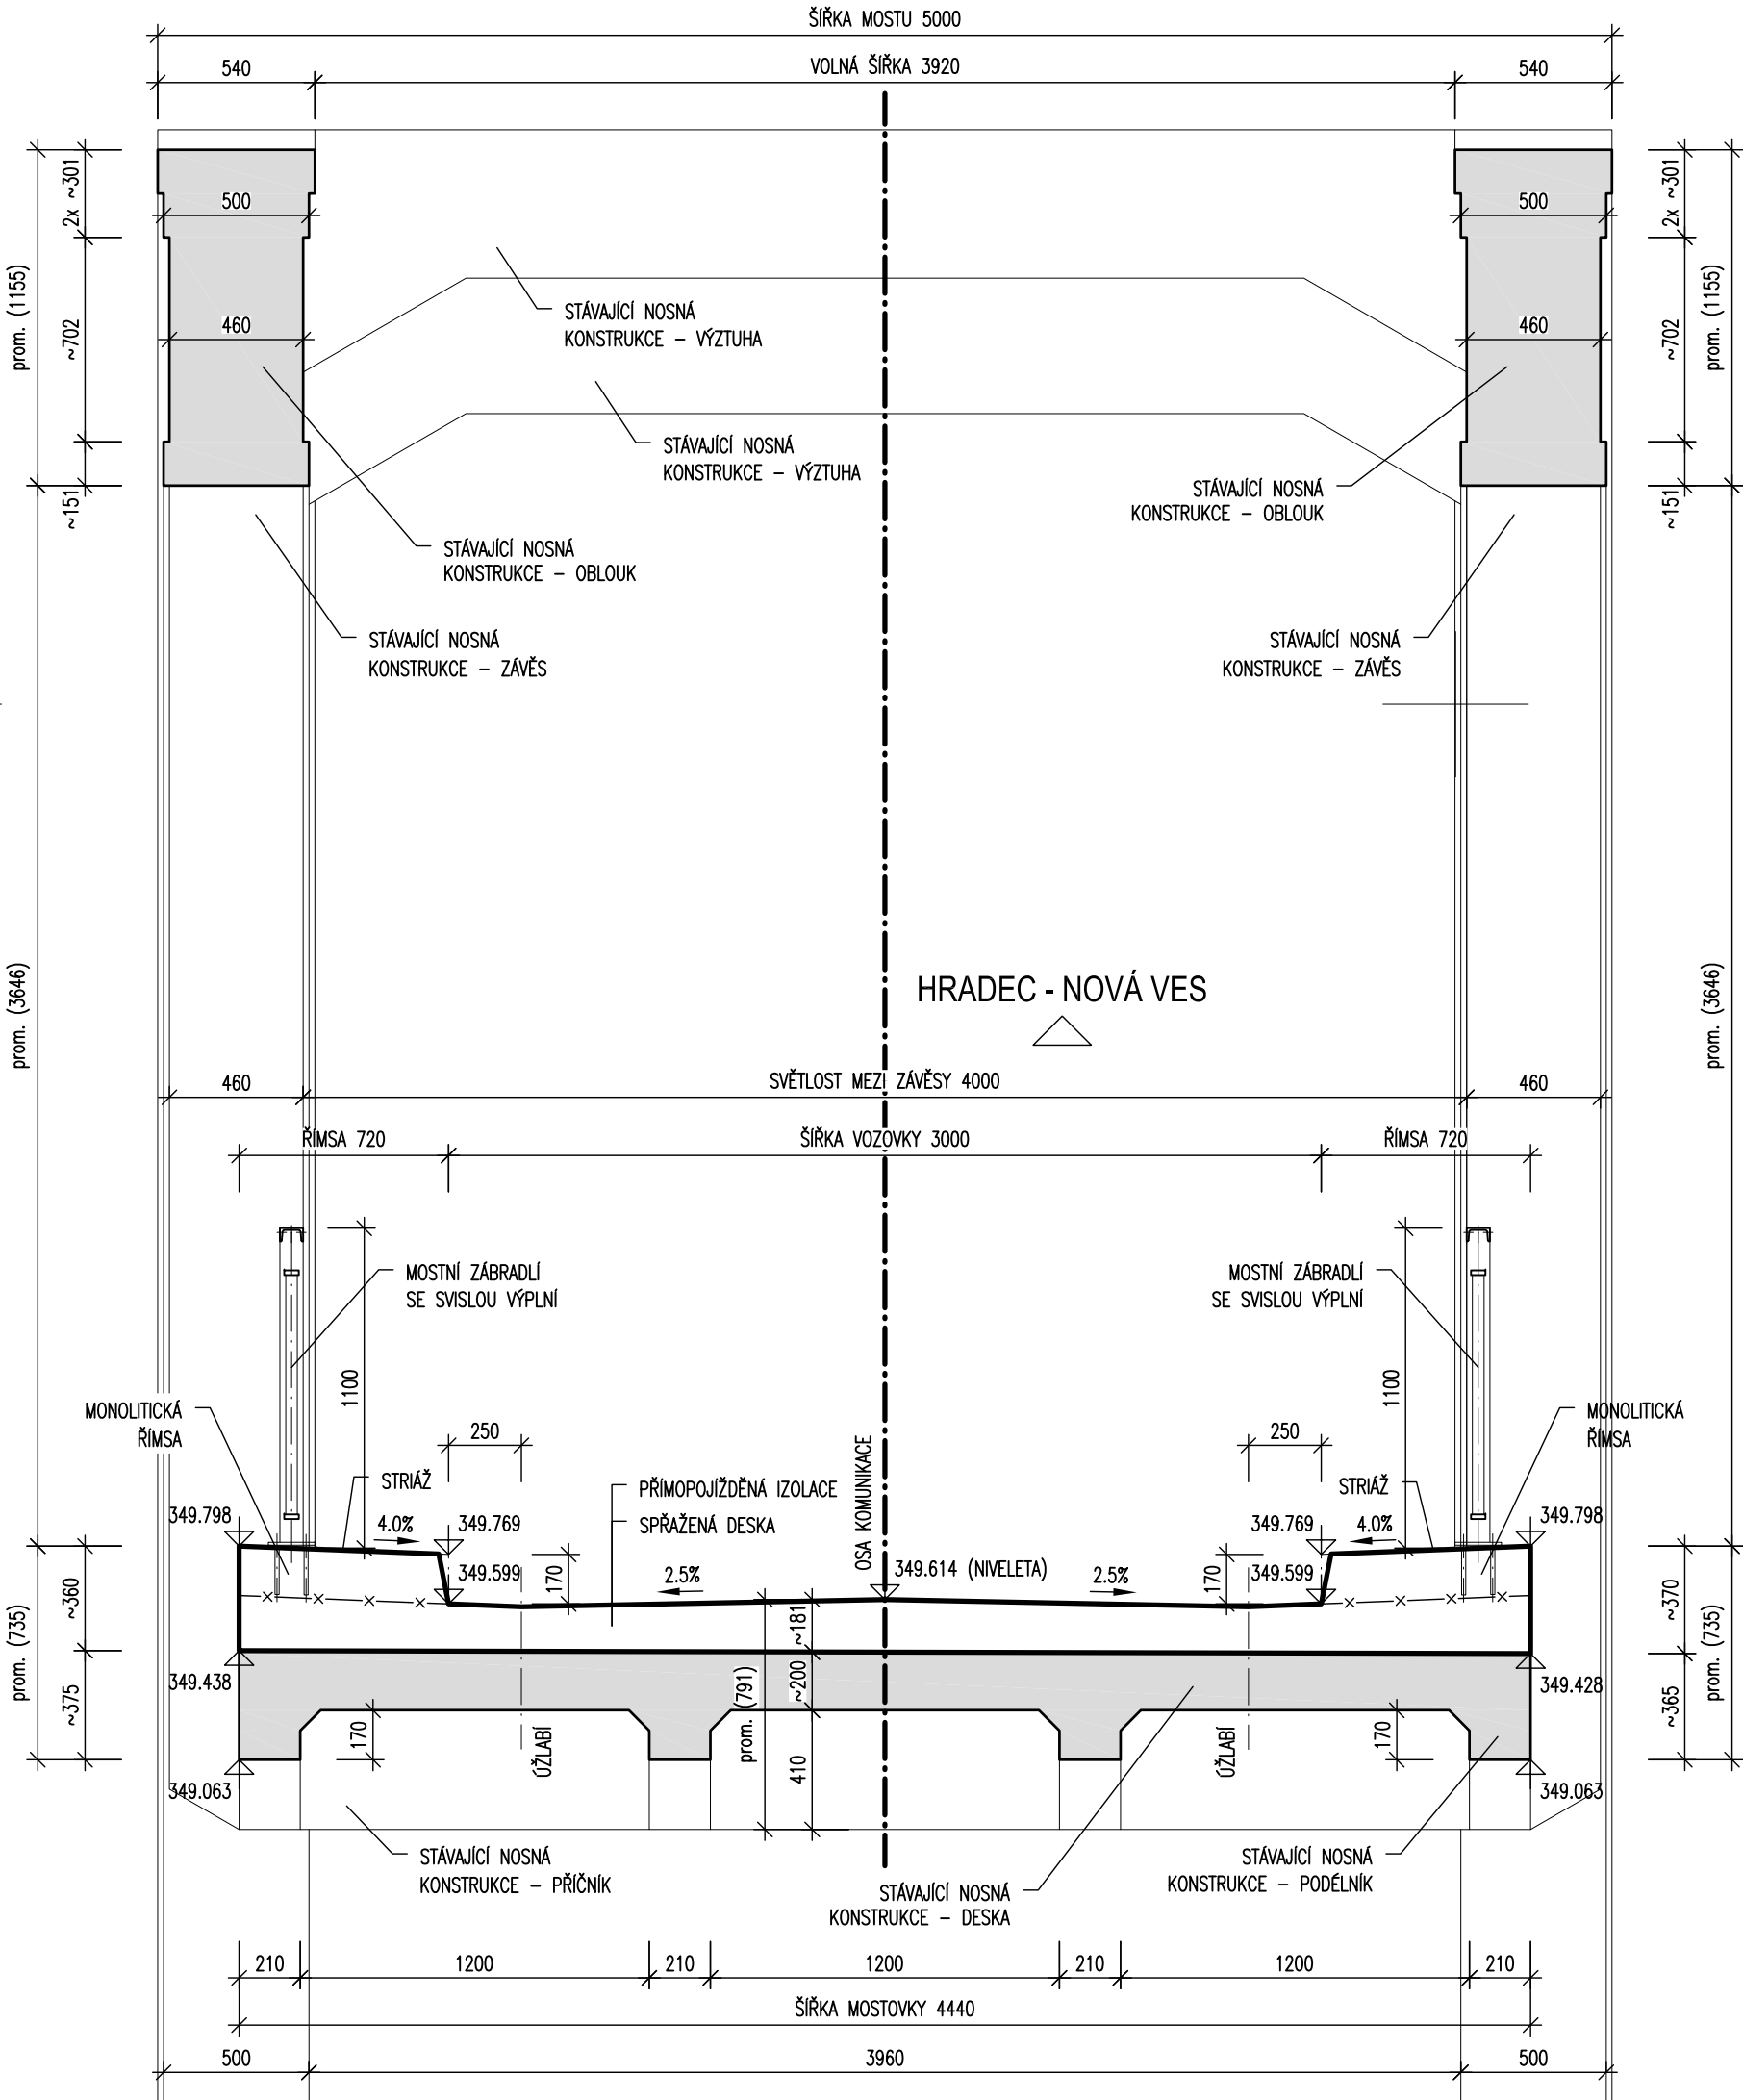

POPIS MATERIÁLŮ

BETON:	ČSN EN 206	
SPŘÁŽENÁ DESKA	C 30/37	XF4
ŘÍMSY	C 30/37	XF4

BETONÁŘSKÁ VÝZTUŽ:
B 500B [10505 (R)]

SO 201

D

ZODPOVĚNÝ PROJEKTANT	ING. RADIM DOSTÁL HALENKOV 371, 756 03 HALENKOV	Ivona Dostálová projektová činnost ve výstavbě Dětská 4629, 760 05 Zlín IČ: 117 75 297	
STAVEBNÍK	OBEC HRADEC-NOVÁ VES HRADEC-NOVÁ VES 12, 790 84 HRADEC-NOVÁ VES		
AKCE: Most ev. č. M1 Hradec-Nová Ves		STUPEŇ	DUR+DSP
		DATUM	ZÁŘÍ 2021
		FORMÁT	4x A4
		MĚŘÍTKO	1:25
PŘÍLOHA: PŘÍČNÝ ŘEZ		SOUPRAVA:	PŘÍLOHA: D.2.3