


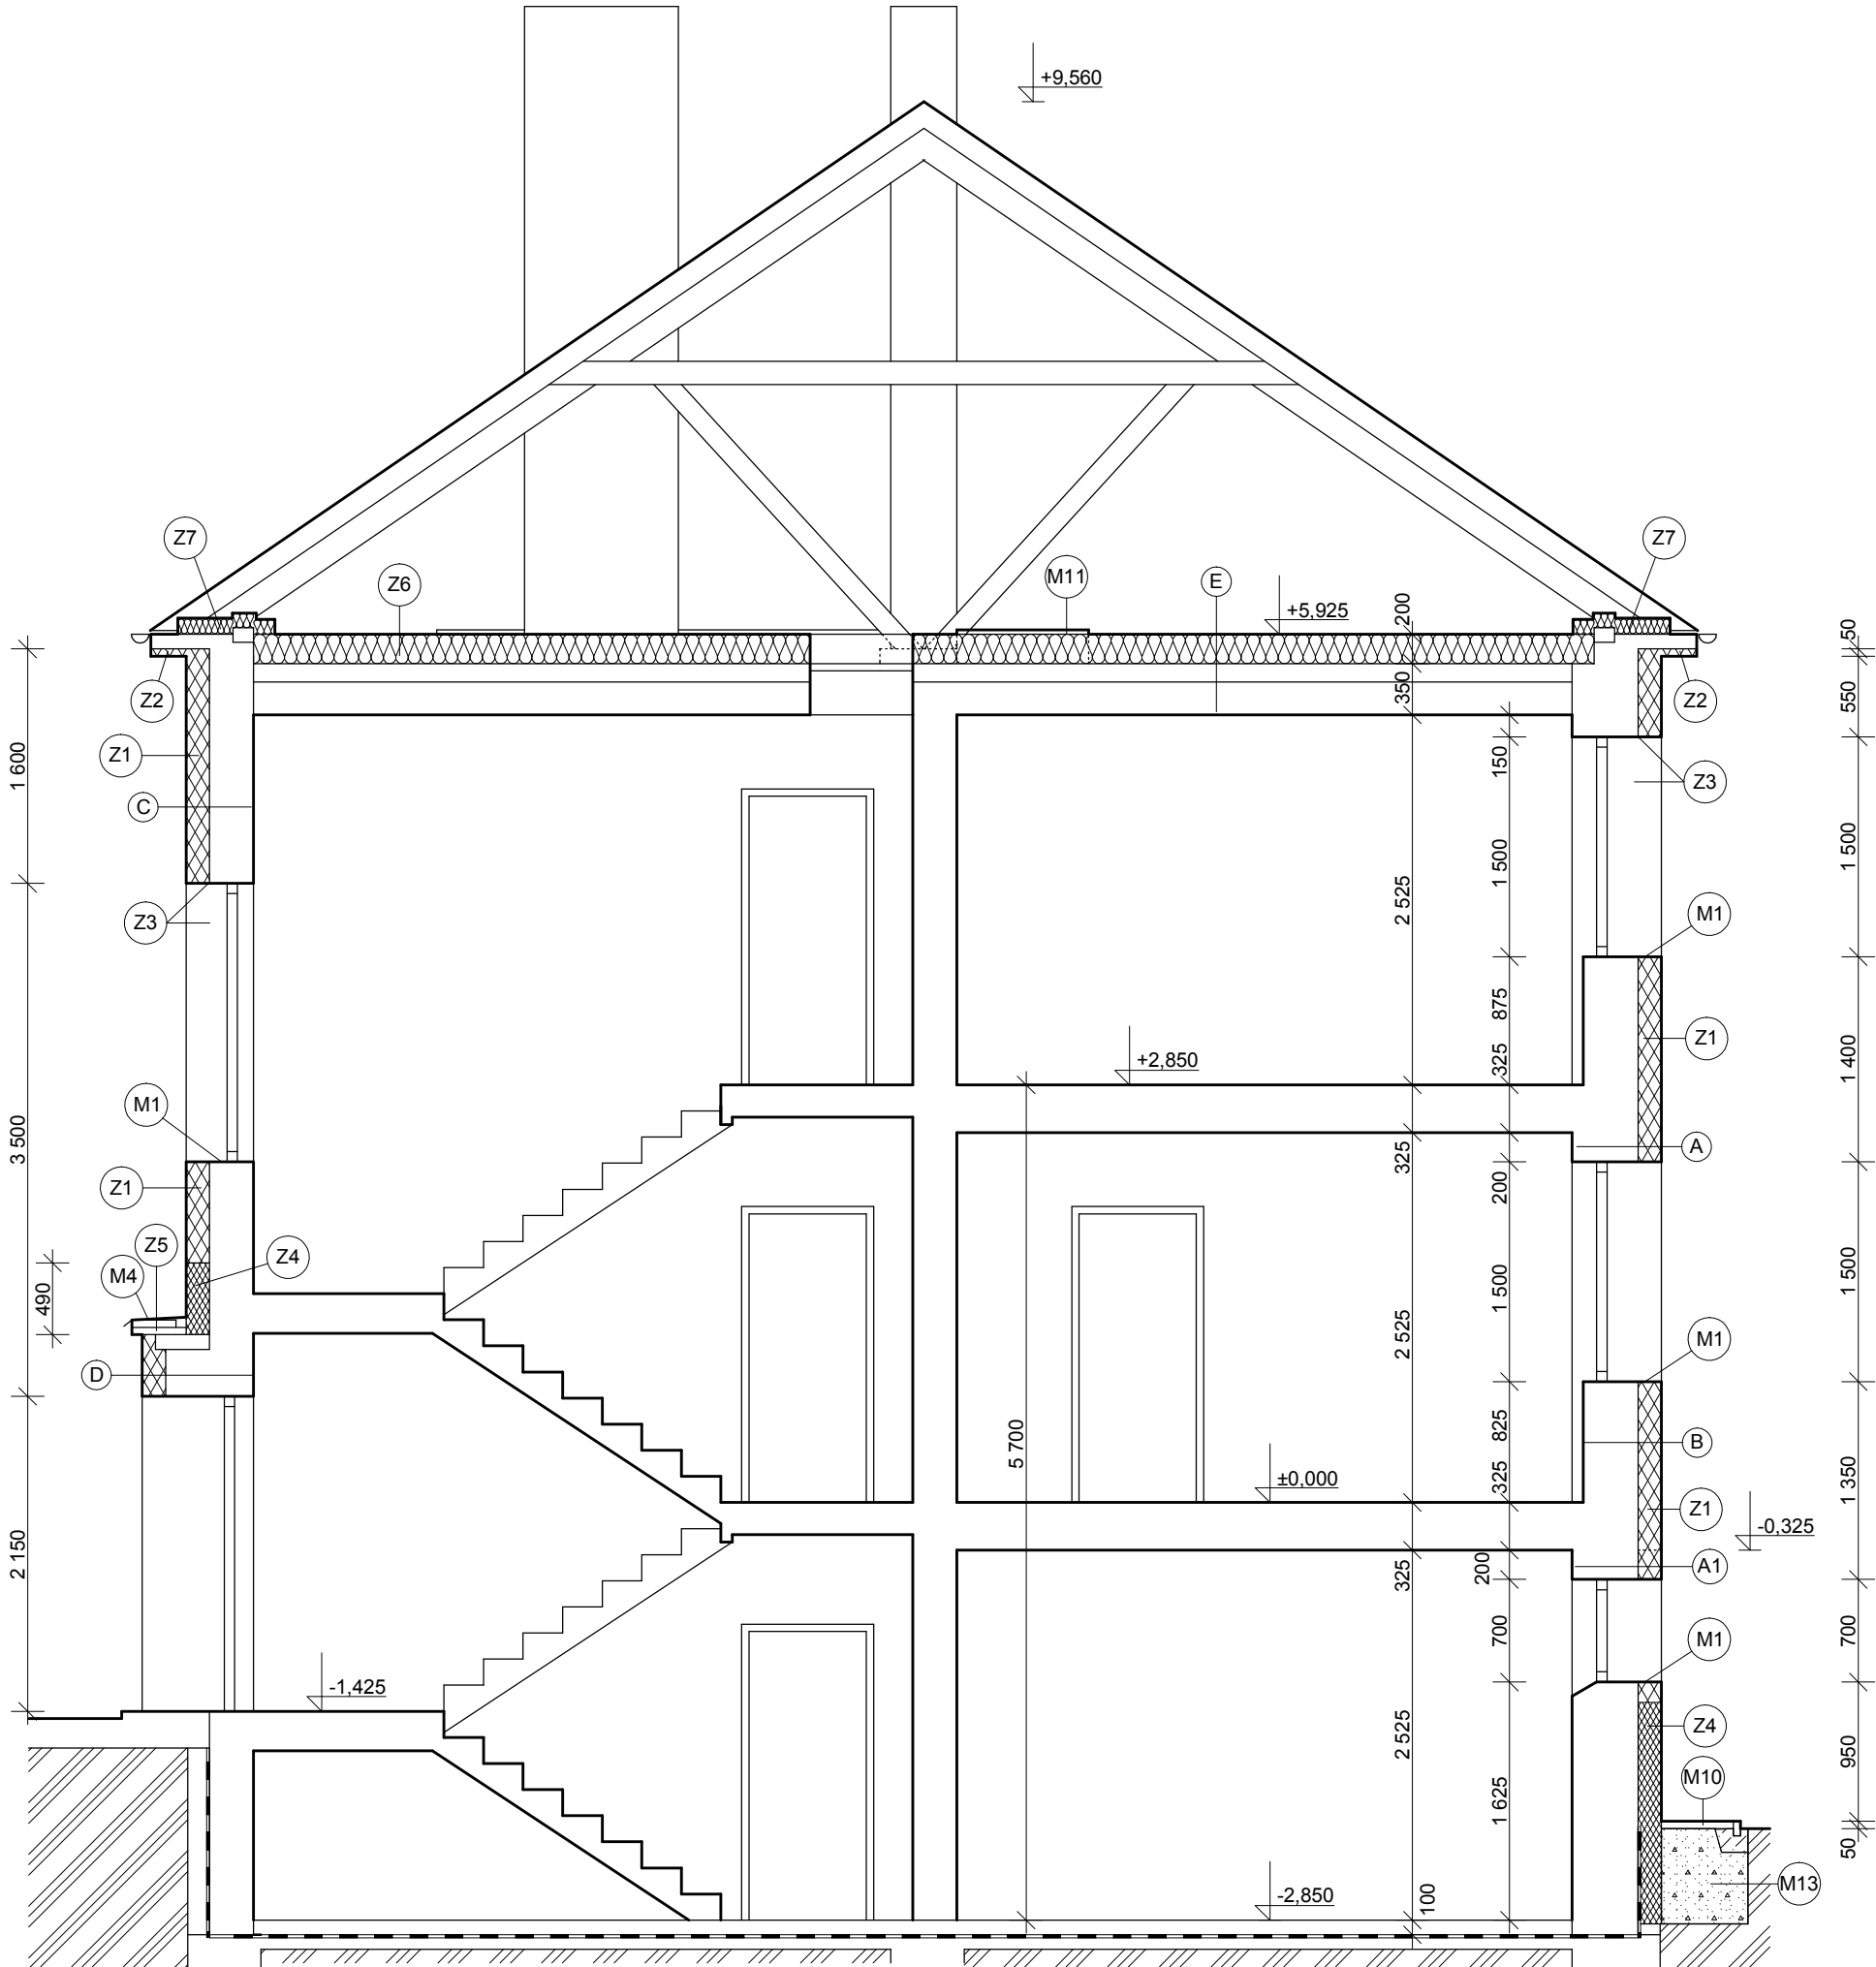

LEGENDA KONSTRUKCÍ:

- A** SILIKONOVÁ OMÍTKA
PENETRACE
STĚRKOVÁ HMOTA SE SKLOTEXTILNÍ SÍŤOVINOU
PĚNOVÝ POLYSTYREN EPS 100 F TL. 160 MM
VNĚJŠÍ VPC OMÍTKA TL. 25 MM
CIHLA PLNÁ TL. 450 MM
VNITŘNÍ OMÍTKA
- A1** DEKORATIVNÍ MOZAIKOVÁ OMÍTKA
PENETRACE
STĚRKOVÁ HMOTA SE SKLOTEXTILNÍ SÍŤOVINOU
PĚNOVÝ POLYSTYREN EPS 100 F TL. 160 MM
VNĚJŠÍ VPC OMÍTKA TL. 25 MM
CIHLA PLNÁ TL. 450 MM
VNITŘNÍ OMÍTKA
- B** SILIKONOVÁ OMÍTKA
PENETRACE
STĚRKOVÁ HMOTA SE SKLOTEXTILNÍ SÍŤOVINOU
PĚNOVÝ POLYSTYREN EPS 100 F TL. 160 MM
VNĚJŠÍ VPC OMÍTKA TL. 25 MM
CIHLA PLNÁ TL. 375 MM - POD PARAPETY
VNITŘNÍ OMÍTKA
- C** SILIKONOVÁ OMÍTKA
PENETRACE
STĚRKOVÁ HMOTA SE SKLOTEXTILNÍ SÍŤOVINOU
PĚNOVÝ POLYSTYREN EPS 100 F TL. 160 MM
VNĚJŠÍ VPC OMÍTKA TL. 25 MM
CIHLA PLNÁ TL. 300 MM
VNITŘNÍ OMÍTKA
- D** DEKORATIVNÍ MOZAIKOVÁ OMÍTKA
PENETRACE
STĚRKOVÁ HMOTA SE SKLOTEXTILNÍ SÍŤOVINOU
PĚNOVÝ POLYSTYREN EPS 100 F TL. 160 MM
VNĚJŠÍ VPC OMÍTKA TL. 25 MM
CIHLA PLNÁ TL. 600 MM
VNITŘNÍ OMÍTKA
- E** PODLAHA PŮDY:
DIFUZNÍ FOLIE
ROHOŽE MINERÁLNÍ VLNY TL. 200 MM
BETONOVÁ MAZANINA TL. 35 MM
ŠKVÁRA TL. 90 MM
STROPNÍ PANEL TL. 215 MM
OMÍTKA VÁPENNÁ

LEGENDA MONTÁŽÍ:

- M1** MONTÁŽ VNĚJŠÍCH PARAPETŮ
- M4** MONTÁŽ PLECHOVÉ KRYTINY
- M10** POLOŽENÍ OKAPOVÝCH CHODNÍKŮ
DLE TECH. ZPRÁVY
- M11** MONTÁŽ POCHŮZÍ LÁVKY
- M13** PROVEDENÍ ZHUTNĚNÉHO NÁSYPU

LEGENDA ZATEPLENÍ:

- Z1** - ZATEPLENÍ EPS 100F, TL. 160 MM
- Z2** - ZATEPLENÍ EPS 100F, TL. 50 MM
- Z3** - ZATEPLENÍ EPS 100F, TL. 30 MM
- Z4** - ZATEPLENÍ XPS, TL. 160 MM
- Z5** - ZATEPLENÍ XPS, TL. 60 MM
- Z6** - ZATEPLENÍ ROHOŽEMI MINERÁLNÍ VLNÝ, TL. 200 MM
- Z7** - ZATEPLENÍ ROHOŽEMI MINERÁLNÍ VLNÝ, TL. 100 MM

LEGENDA MATERIÁLŮ:

- STÁVAJÍCÍ KONSTRUKCE**
- KONTAKTNÍ ZATEPLOVACÍ SYSTÉM S EPS 100F**
- KONTAKTNÍ ZATEPLOVACÍ SYSTÉM S XPS**
- TEPELNÁ IZOLACE - MINERÁLNÍ VATA**
- PŮVODNÍ ZEMINA**
- HYDROIZOLACE**
- HUTNĚNÝ NÁSYP**
- PROSTÝ BETON C12/15**

Zodpovědný projektant		Vypracoval		Kreslil		PROJEKČNÍ KANCELÁŘ 603 513 033	
Ing. Mirko Ingr		Ing. Mirko Ingr		Ing. Mirko Ingr			
MÍSTO STAVBY		Dům dětí a mládeže č.p. 813, Vizovice					Paré:
STUPEŇ PD		Dokumentace pro stavební povolení					
INVESTOR		Město Vizovice, Masarykovo náměstí č.p. 1007, 763 12 Vizovice					
AKCE	STAVEBNÍ ÚPRAVY DOMU DĚTÍ A MLÁDEŽE č.p. 813, VIZOVICE				Č. zakázky 2017/04		
					Datum 08/ 2017		
VÝKRES	ŘEZ A - A´ - NOVÝ STAV				Formát 3 x A4		STAVEBNÍ
					Měřítko 1:50		Č. výkr. 13