



SITUAČNÍ VÝKRES ŠIRŠÍCH VZTAHŮ


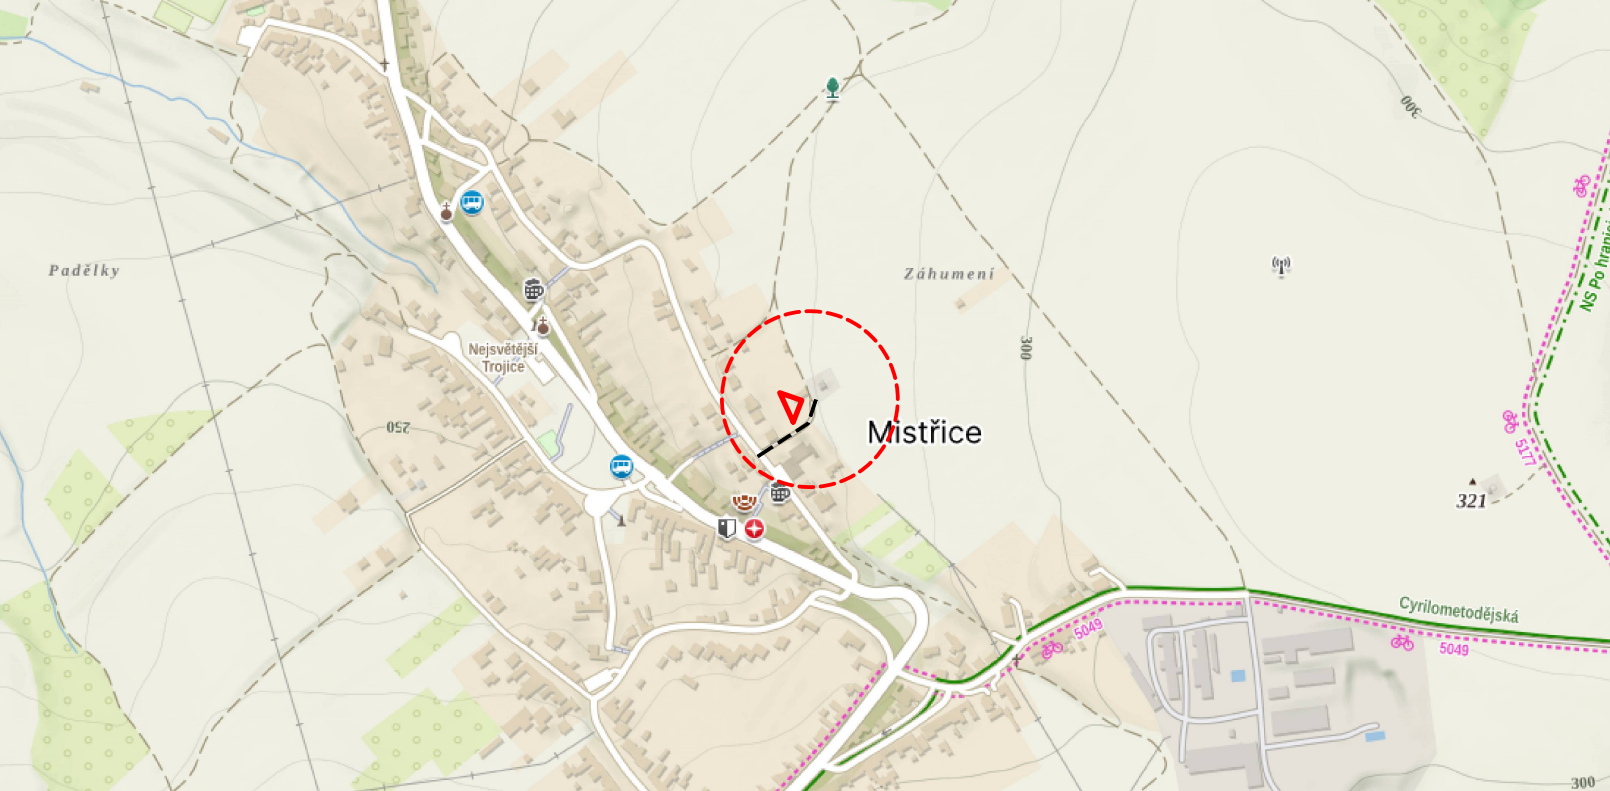



KATASTRÁLNÍ SITUAČNÍ VÝKRES

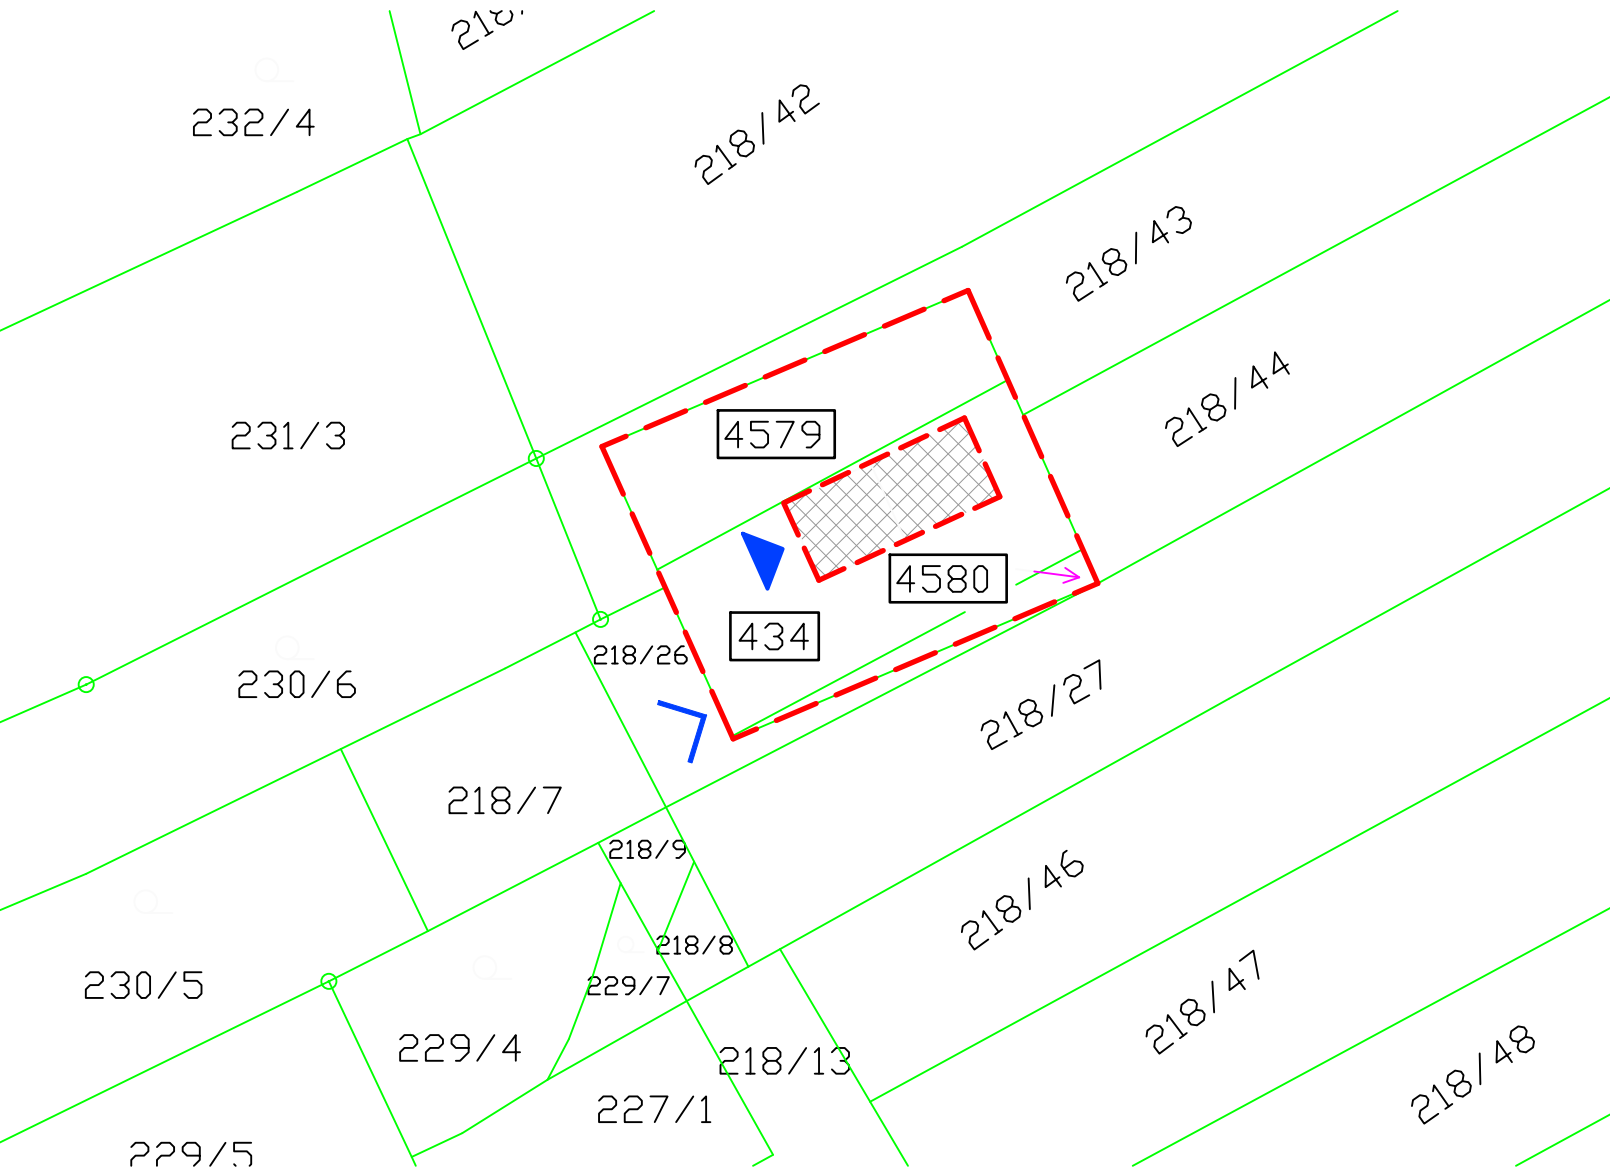

Výpis pozemků:
Obec: Mistřice [592382]
Katastrální území: Mistřice I [696081]

p.č.	LV	Výměra (m ²)	Způsob využití	Druh pozemku	Vlastník	Zp. ochrany nemovitosti
4579	21	203	manipulační plocha	ostatní plocha	Slovácké vodárny a kanalizace, a. s. Za Olšávkou 290, Sady 686 01 Uherské Hradiště	Nejsou evidovány žádné způsoby ochrany.
434	21	318	stavba na pozemku bez č. p. / č. ev.	zastavěná plocha a nádvoří	Slovácké vodárny a kanalizace, a. s. Za Olšávkou 290, Sady 686 01 Uherské Hradiště	Nejsou evidovány žádné způsoby ochrany.
4580	21	33	manipulační plocha	ostatní plocha	Slovácké vodárny a kanalizace, a. s. Za Olšávkou 290, Sady 686 01 Uherské Hradiště	Nejsou evidovány žádné způsoby ochrany.

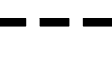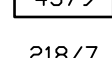-  VSTUP DO AREÁLU
-  PŘÍJEZDOVÁ TRASA
-  OBLAST ŘEŠENÉ STAVBY
-  ŘEŠENÝ OBJEKT DOTČENÝ STAVBOU
-  PARCELNÍ ČÍSLO DOTČENÉHO POZEMKU/BUDOVY STAVBOU
-  PARCELNÍ ČÍSLO
-  HRANICE PARCEL Z KATASTRU NEMOVITOSTÍ
-  HRANICE OBJEKTŮ Z KATASTRU NEMOVITOSTÍ
-  HLAVNÍ VSTUP DO BUDOVY
-  HLAVNÍ VSTUP DO AREÁLU

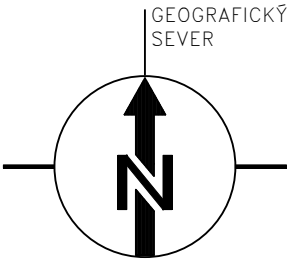

—	—	—	—	—	
Rev.	Účel vydání	Navrhl	Přezkoušel	Schválil	Datum
Vypracoval BC.HANČÍK		Kontroloval	Schválil		
Měřítko	1:500	Datum	08/2026	Typ výkresu	Soubor
Název části VDJ MISTŘICE ŠKOLKA					
Název			SO, DPS		
SITUACE					
SVK SLOVÁCKÉ VODÁRNY A KANALIZACE, a. s.		Arch. č.	SVK-26-VDJ-002		List 1/1