



Šumperská provozní vodohospodářská společnost, a.s.

Jílová 2769/6, 787 01 Šumperk

IČ: 47674911, DIČ: CZ47674911

zapsaná v obchodním rejstříku u Krajského soudu v Ostravě v odd. B, vložka 699

Tel: 583 317 111
Fax: 583 214 845
e-mail: spvs@spvs.cz
<http://www.spvs.cz/>
Bankovní spojení:
Komerční banka, a.s.
č.ú. 2603841/0100

Pan
Ing. Vitásek Zdeněk
U tenisu 2625/1
787 01 Šumperk

Váš dopis značky/ze dne
0031/2020

Naše značka
029/01/2020

e-mail
šperlichova@spvs.cz

Vyřizuje / telefon
Šperlichová/583317252

Šumperk
24.01.2020

Věc:

"VIKÝŘOVICE-Rekonstrukce místních komunikací Vikýřovice" ÚŘ+SR

Souhlasíme se stavbou komunikace *Rekonstrukce místních komunikací Vikýřovice* na parcelním čísle 1450/1, 1577/5, 1553/3, 1564, 1566, 1567/1, 1567/5, 1344/14, 1406/2, 1414, 1565, 1567/2, 1553/15, 1562, 1553/13, 1559, 1413 v katastrálním území Vikýřovice za podmínek uvedených níže. Při výstavbě **DOJDE** ke styku s vodovodním řádem a kanalizační stokou v naší správě a před zahájením stavebních prací **JE** nutné požádat o jeho místní vytyčení. V příloze Vám zasíláme situaci s informativním zákresem průběhu inženýrských sítí v naší správě v dané lokalitě. Požadujeme zajištění maximální ochrany našich zařízení během stavebních prací a dodržení ČSN 73 6005 a zákona č. 274/2001 Sb., o vodovodech a kanalizacích, v platném znění (dále jen „ZvaK“).

Při výstavbě veřejného osvětlení nesmí být zmenšeno krytí inženýrských sítí v naší správě. V místě kolize s našim zařízením nebo objekty, které jsou součástí vodovodu a kanalizace, kde není možné dodržet ochranné pásmo ani ČSN 73 6005 je nutné **před uložením** přizvat ke kontrole pověřeného pracovníka naší společnosti (ved.provozu). Při křížení budeme požadovat chráničky na Vašich kabelových trasách.

Dále požadujeme přizpůsobení výšky všech poklopů na inženýrských sítích v naší správě na novou niveletu terénu. Správnost provedení zkontrolují pověření pracovníci naší akciové společnosti. Při výstavbě musí být potrubí zajištěno tak, aby nemohlo dojít k jeho zamrznutí. Upozorňujeme, že po ukončení daného investičního záměru nesmí být sníženo ani zvýšeno krytí stávajících sítí bez odsouhlasení provozovatele. Současně požadujeme v maximální míře zabezpečit ochranu řadů při výstavbě komunikace a výstavbě veřejného osvětlení, zejména omezení provozu těžké techniky a provozu hutnicích zařízení.

Dále požadujeme, aby obrubníky byly situovány mimo vodovodní řad, a to včetně vodovodních armatur.

Před zahájením stavebních prací je nutné kontaktovat vedoucího provozu Šumperk.

O provedené kontrole bude vystaven písemný doklad "**Souhlas s provedením stavby**", bez tohoto dokladu nemůže být stavba uvedena do provozu.

Upozorňujeme, že v lokalitě se mohou nacházet vodovodní a kanalizační přípojky. Doporučujeme kontaktovat vlastníky dotčených nemovitostí.

Dešťová kanalizace není v majetku ani správě naší akciové společnosti.

Současně musí být splněny podmínky v příloze 1.

Platnost vyjádření je 1 rok od data vydání. Při změně v projektové dokumentaci je nutné si vyžádat nové vyjádření.



Šumperská provozní vodohospodářská společnost, a.s.
Jílová 2769/6, 787 01 Šumperk

IČ: 47674911, DIČ: CZ47674911

zapsaná v obchodním rejstříku u Krajského soudu v Ostravě v odd. B, vložka 699

Toto vyjádření je ve smyslu ust. §23 ZvaK vyjádřením vlastníka vodovodu a kanalizace vydané provozovatelem na základě zmocnění vyplývajícího ze smlouvy o provozování dle ust. §8, odst. 2 ZvaK.

Za ŠPVS, a.s.Šumperk
Ing. Mirka Šperlichová
ved. odd. VH rozvoje


Šumperská provozní
vodohospodářská společnost, a.s.
Šumperk, čp. 2769, Jílová 6, PSČ 787 01
IČ 47674911, DIČ CZ47674911
42

Přílohy:

1. Základní podmínky pro ÚŘ a SŘ
2. Souhlas s provedením stavby
3. Situace se zákresem IS



PŘÍLOHA č.1:

„ZÁKLADNÍ PODMÍNKY PRO ÚZEMNÍ A STAVEBNÍ ŘÍZENÍ“

Základní podmínky pro územní a stavební řízení se řídí podmínkami zákonů č. 274/2001 Sb. a 183/2006 Sb. v platném znění, vyhláškou č. 428/2001 Sb. a příslušnými technickými normami ČSN.

- ♦ pro vyjádření ke stavebnímu řízení bude předložena kompletní projektová dokumentace stavby k odsouhlasení
- ♦ stavba bude provedena dle odsouhlasené projektové dokumentace a v souladu s platným stavebním povolením
- ♦ nové vodovodní a kanalizační řady budou odsouhlaseny a provedeny dle standardů ŠPVS, a.s.
- ♦ před zahájením zemních prací musí být provedeno vytyčení tras vodovodu a kanalizace dle požadavků ŠPVS, a.s. a předána mapová dokumentace (situace) stavby sloužící k vytyčení, která bude následně uložena na ŠPVS, a.s.
- ♦ při nemožnosti vytyčení nebo nejasnosti trasy budou provedeny zemní kopané sondy
- ♦ umístění značek, vyznačující vytyčený vodovod a kanalizaci bude po dobu stavby udržováno v nezměněném stavu
- ♦ při jakékoliv nesrovnalosti v uložení potrubí, zjištění nevytyčeného potrubí nebo při poškození potrubí budou práce přerušeny a toto bude neprodleně oznámeno ŠPVS, a.s.
- ♦ v případě poškození nevytyčeného potrubí hradí náklady na opravu odběratel (žadatel)
- ♦ při souběhu nebo křížení s dalšími inženýrskými sítěmi musí být dodrženy vzdálenosti dle ČSN 73 6005
- ♦ ochranné pásmo vodovodu a kanalizace je 1,5 - 3,5 m od okraje potrubí na obě strany (určí ŠPVS, a.s.)
- ♦ ve vodorovné vzdálenosti menší než 1m od vnějšího okraje vodovodu a kanalizace bude hloubení výkopu prováděno pouze ručně a nebudou používány stroje
- ♦ pro stavbu vodovodů a kanalizací budou použity schválené materiály (určuje ŠPVS, a.s.)
- ♦ souběžně s potrubím vodovodu bude vždy položen měděný signalizační vodič dle standardů ŠPVS a.s.
- ♦ obnažené potrubí a signalizační vodič budou zajištěny proti poškození (včetně zámruzu), a to i třetí osobou
- ♦ před napojením na vodovod bude provedena za přítomnosti zástupců ŠPVS, a.s. kontrola funkčnosti signalizačního vodiče a tlaková zkouška vodovodu - o provedené kontrole bude vystaven písemný doklad „Souhlas s provedením stavby“, „Protokol o funkčnosti signalizačního vodiče“ a „Protokol o tlakové zkoušce“, bez uvedených dokladů nemůže být stavba uvedena do provozu
- ♦ před napojením na kanalizaci bude provedena za přítomnosti zástupců ŠPVS, a.s. kamerová zkouška a zkouška vodotěsnosti stok - o provedené kontrole bude vystaven písemný doklad „Souhlas s provedením stavby“ a „Protokol o zkoušce vodotěsnosti“, bez uvedených dokladů nemůže být stavba uvedena do provozu
- ♦ vlastní napojení a manipulaci s vodovodními a kanalizačními řady pro veřejnou potřebu může provést pouze ŠPVS, a.s. nebo jí pověřená osoba
- ♦ do kanalizace budou zaústěny splaškové a průmyslové vody, dešťové vody pouze výjimečně, v případě schváleného zaústění dešťových vod budou na kanalizaci budovány zařízení zpomalující odtok
- ♦ před záhozem bude ŠPVS, a.s. vyzvána ke kontrole provedení a uložení řadu, přípojky nebo zařízení, o provedené kontrole bude vystaven písemný doklad „Souhlas s provedením stavby“, bez tohoto dokladu nemůže být stavba uvedena do provozu
- ♦ pro přípojky platí příloha č.2 „Základní podmínky pro zřízení vodovodní a kanalizační přípojky“
- ♦ před vydáním vyjádření pro stavební povolení, budou vyřešeny a určeny majetkové vztahy a způsob provozování budovaných vodovodů a kanalizací (zařízení), kromě vodovodních a kanalizačních přípojek:
 1. **zařízení zůstane po vybudování v majetku investora, který bude zajišťovat i jeho kompletní provoz**
 - bude předložen souhlas VHZ Šumperk a.s. nebo příslušné obce s napojením
 - v místě napojení bude vybudováno měrné zařízení pro odběr pitné vody a odvádění odpadních vod
 - fakturace množství odebrané nebo vypuštěné vody bude prováděna dle tohoto měření
 - bude určen subjekt, na kterého bude prováděna fakturace
 2. **zařízení zůstane po vybudování v majetku investora a provoz bude zajišťovat ŠPVS, a.s.**
 - bude předložen souhlas VHZ Šumperk a.s. nebo příslušné obce s napojením
 - bude uzavřena smlouva o provozování zařízení mezi vlastníkem a ŠPVS, a.s.
 - fakturace množství bude prováděna podle měření na jednotlivých přípojkách
 3. **zařízení bude po vybudování převedeno do majetku příslušné obce nebo odprodáno VHZ Šumperk, a.s.**
 - bude uzavřena smlouva darovací nebo smlouva o budoucí smlouvě darovací s příslušnou obcí, případně uzavřena budoucí smlouva kupní s VHZ Šumperk, a.s. před vydáním vyjádření ke stavebnímu řízení

Kontaktní osoby:

Provoz Šumperk	vedoucí provozu Šumperk	Ing. BAJÁK Oldřich	583 317 305, 724 331 612
Provoz Zábřeh	vedoucí provozu Zábřeh	KUBÍČEK Pavel	583 317 440, 602 521 582
Provoz Mohelnice	vedoucí provozu Mohelnice	Ing. CZISLINSKÝ Milan	583 317 540, 602 730 930
Provoz Hanušovice	vedoucí provozu Hanušovice	JANKO Aleš	583 317 640, 775 330 077
Vytyčení vodovodu:	vedoucí provozu dispečinku	Bc. Habiger Petr	583 317 250, 602 555 677
Vytyčení kanalizace:	Šumperk, Hanušovice	Churavý Milan	583 317 212, 602 760 921
	Zábřeh	Ing. Matys Michal	583 317 450, 725 178 172
	Mohelnice	Rauš Jiří	583 317 548, 602 296 193



SOUHLAS **s provedením stavby**

Dne proběhla kontrola provedení stavby

Úsek stavby

Na pozemku p.č. k.ú.

Podmínky pro provedení stavby byly vydány dne pod č.j.

Žadatel o provedení kontroly

Jméno a příjmení telefon

Kontrola byla provedena z důvodu: *

- umístění stavby
- napojení na vodovod
- napojení na kanalizaci
- funkčnosti vytyčovacího vodiče
- kamerové kontroly
-

Byl předložen protokol: *

- tlaková zkouška – vodovody
- zkouška vodotěsnosti - kanalizace

Zjištěné nedostatky

.....

.....

Odstranění nedostatku provedeno do dne

Následná kontrola bude provedena dne

Odstraněno dne


Podpis a razítko

Stavba **je – není** provedena dle námi stanovených podmínek. *

Souhlasíme - nesouhlasíme s provedením stavby a jejím uvedením do provozu. *

Kontrolu za ŠPVS Šumperk, a.s. provedl Podpis a razítko

V dne

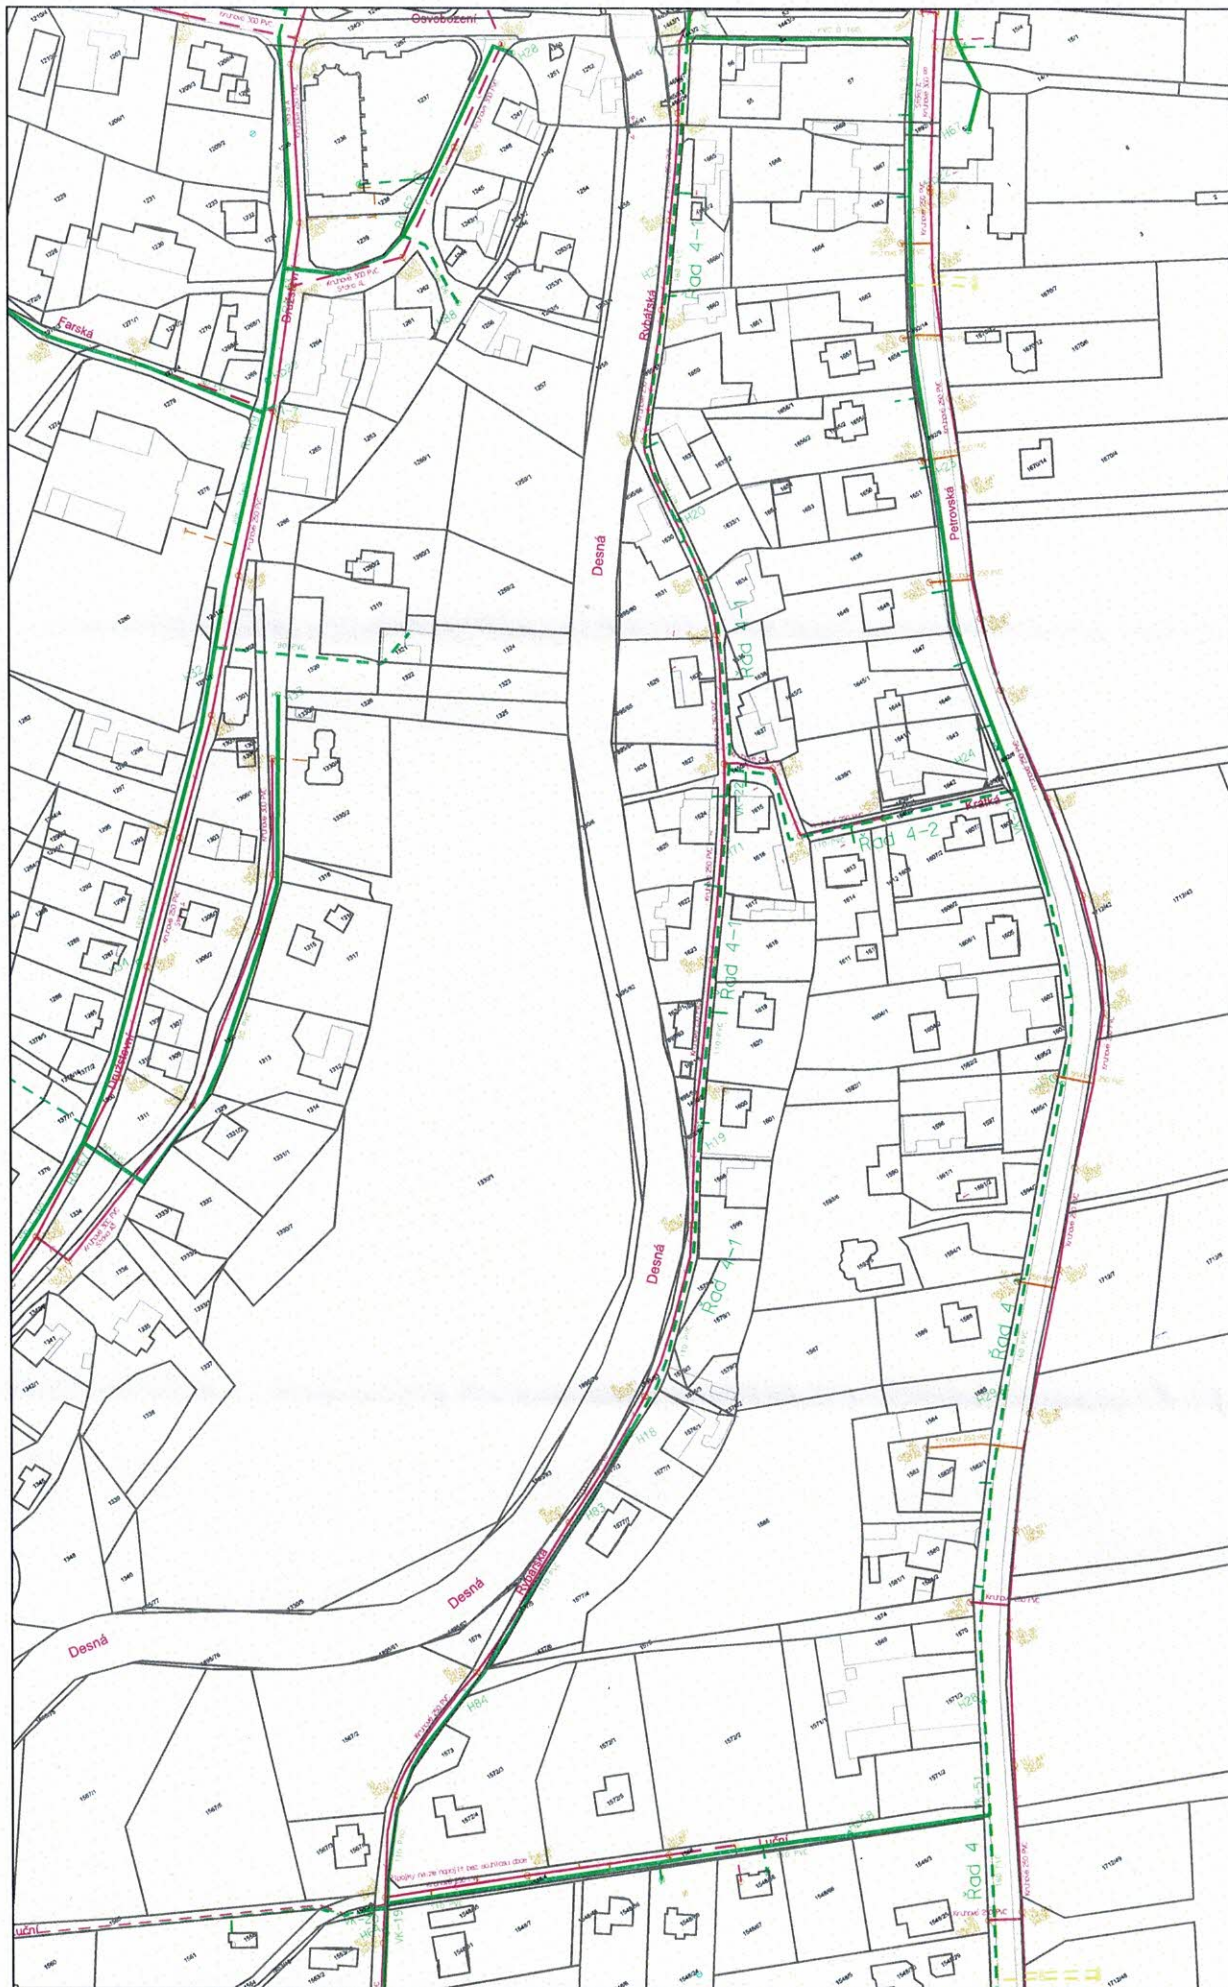

Katastr: Vikýřovice


Měřítko: 1 : 2500

Datum: 24.1.20

Vytiskl: SPERLICOVA

Šumavská provozní
vodohospodářská společnost, a.s.
Šumavská čp. 2760, Jihlava 6, PSČ 787 01
IČ 47674911, DIČ CZ47674911



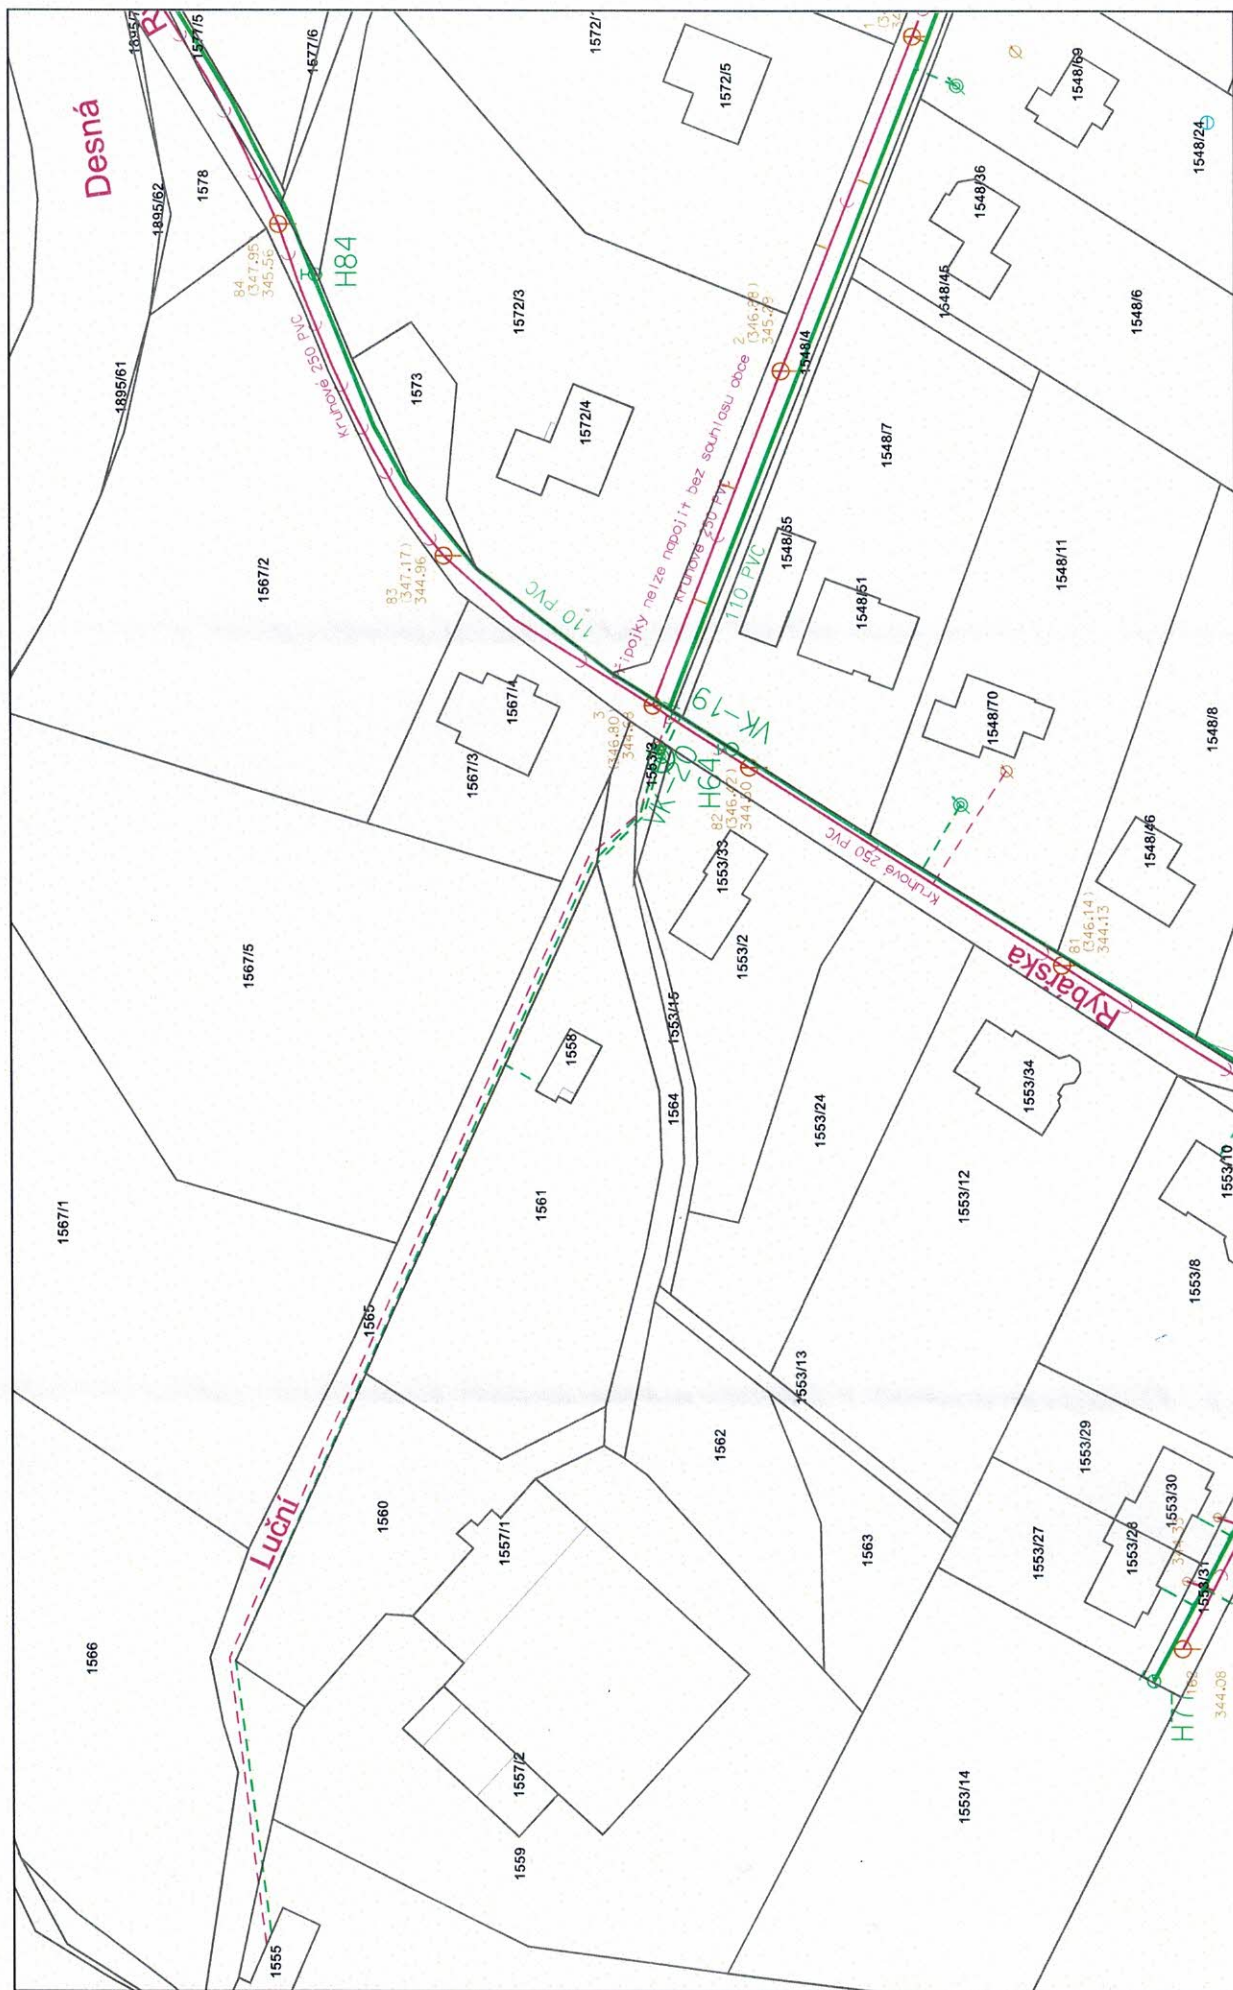

Datum: 24.1.20

Vytiskl: SPERLICOVA

Měřítko: 1 : 1000

Katastr: Vlkovice

D. Matějka

Sumperská provozy
vodohospodářská společnost, a.s.
Sumperská, ul. 2763, Jihlava, PSČ 787 01
IČ: 47674911, DIČ: CZ47674911
-42-

