


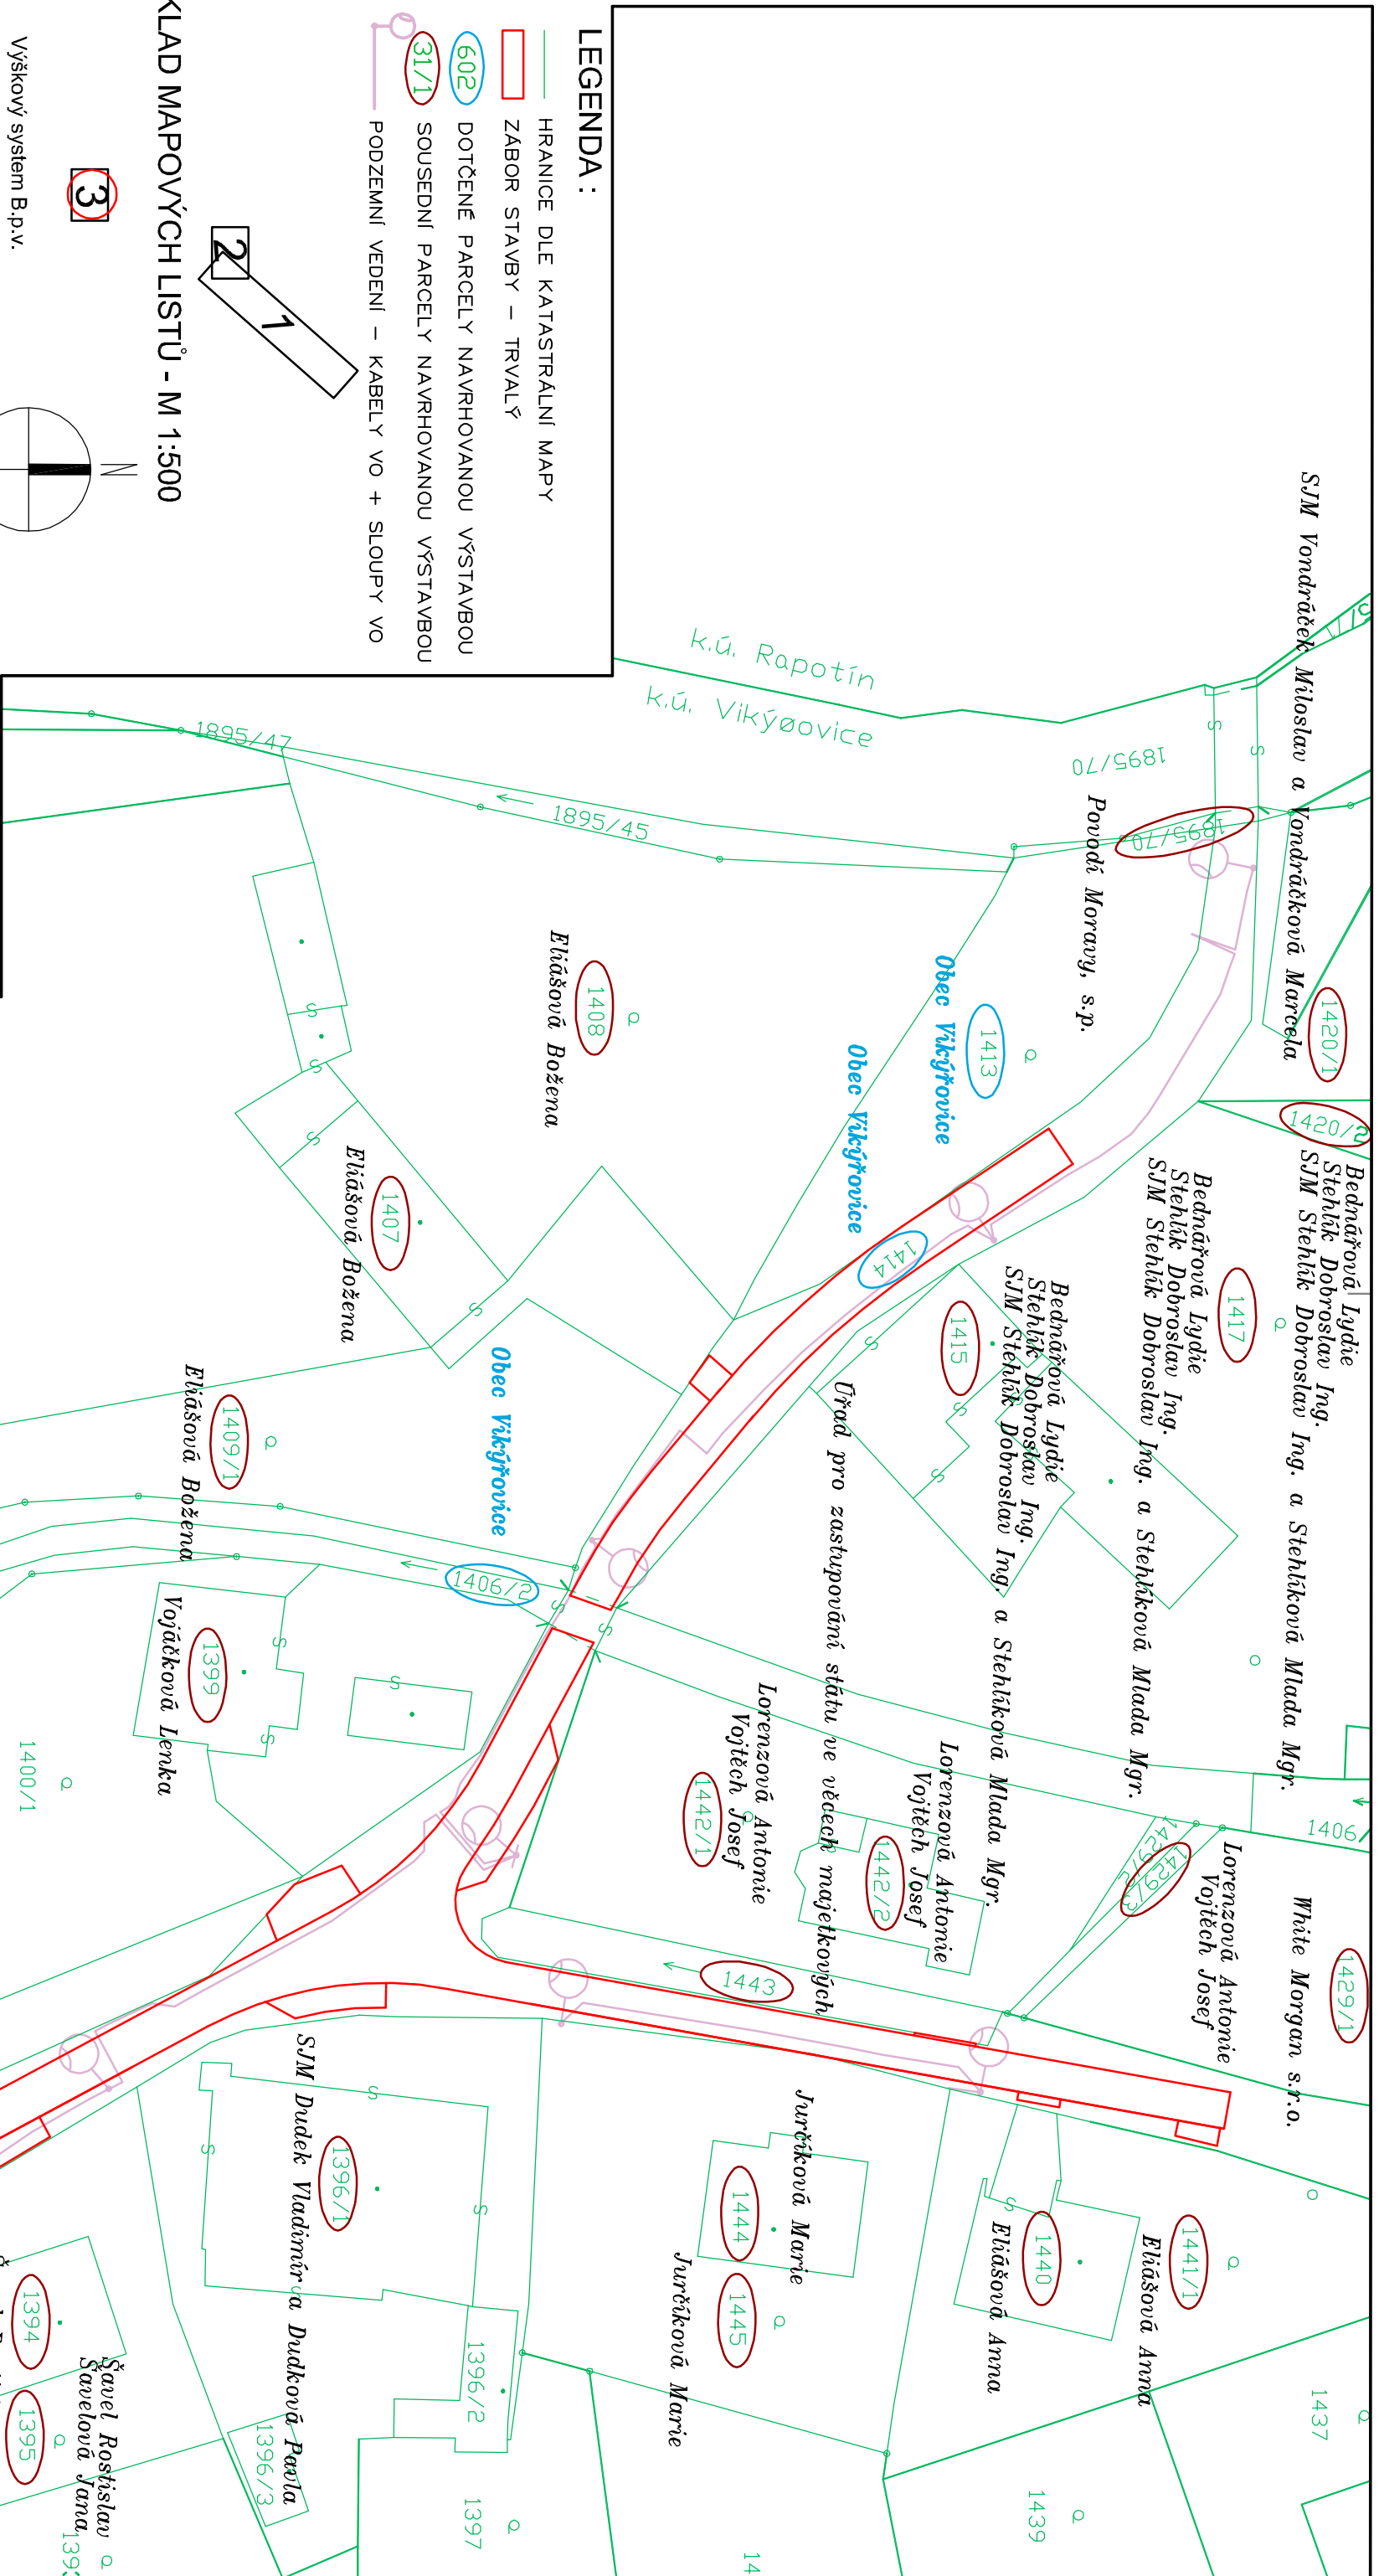

LEGENDA:

HRANICE DLE KATASTRÁLNÍ MAPY

ZÁBOR STAVBY – TRVALÝ

602 DOTČENÉ PARCELY NAVRHOVANOU VÝSTAVBOU


31/1 SOUSEDNÍ PARCELY NAVRHOVANOU VÝSTAVBOU

PODZEMNÍ VEDENÍ – KABELY VO + SLOUPY VO

KLAD MAPOVÝCH LISTŮ - M 1:500

Výškový systém B.p.v.

Souřadnicový systém S.JTSK

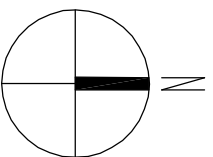

ZODP. PROJEKTANT	ING. ZDENĚK VITÁSEK	Ing. Zdeněk Vításek PROJEKTOVÁ A INŽENÝRSKÁ ČINNOST U tenisu 2625/1 78701 ŠUMPERK tel: 776 780 588 e-mail: zdenek.vitasek@emil.cz Č. 033938760
VED. PROJEKTU	ING. ZDENĚK VITÁSEK	
VYPRACOVAL	ING. ZDENĚK VITÁSEK	
KATASTR. ÚZEMLÍ	VÍKÝŘOVICE	
OBJEDNAVATEL	Víkýřovce č. 168, 788 13 Víkýřovce	

NÁZEV PROJEKTU:

Rekonstrukce místních komunikací Vlkářovice

DATUM	11/2020
MĚŘÍTKO	1:500
FORMÁT	A4
ČÍSLO ZAKAZKY	0204-20/2

PŘÍLOHA

Katastrální situační výkres č.3

C2.3

РІЛОНУ

C2.3