Podélný profil - větev "A"

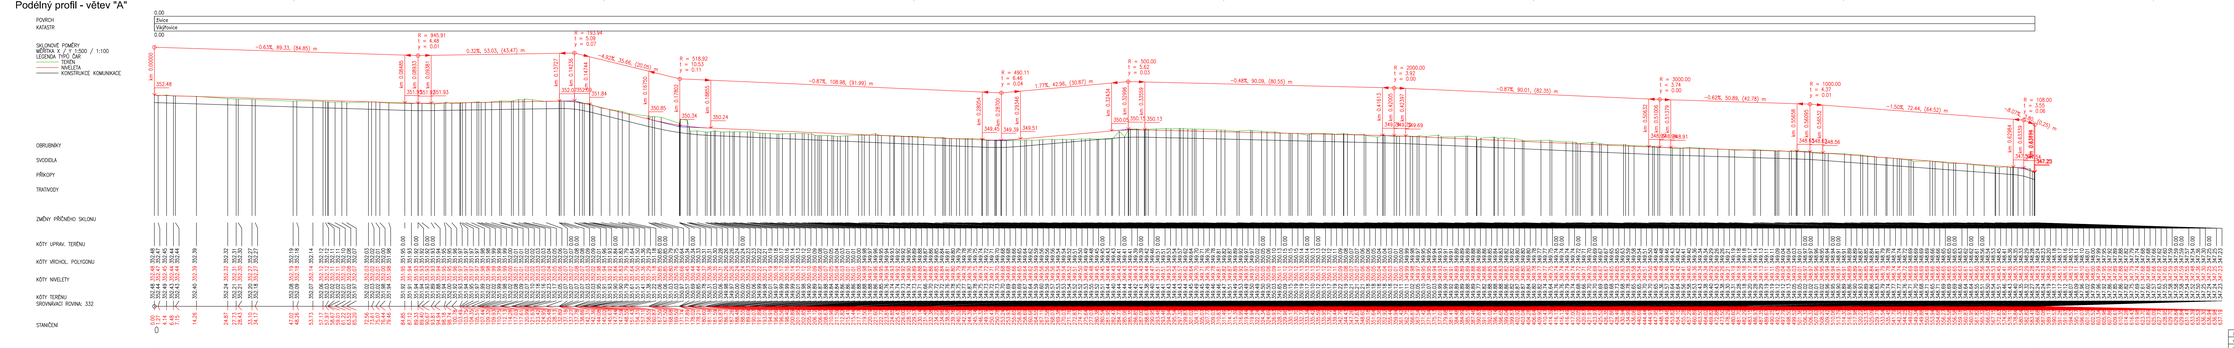

Podélný profil je orientační - pokládka betonové přídažba bude provedena po odsouhlasení TDS

ŘEDITEL PROJEKTANTA	ING. ZDENĚK VITÁSEK	Ing. Zdeněk Vitásek PROJEKTOVÁNÍ A INŽENÝRSKÁ ČINNOST U Vrtky 2925/9 tel.776 780 588 email: zdenek.vitasek@email.cz IČ 03238750
VEDOUCÍ PROJEKTU	ING. ZDENĚK VITÁSEK	
VYPRACOVAL	ING. ZDENĚK VITÁSEK	
KATASTR. ÚŘAD	UNIČOVICE	
OBJEDNATEL	Vlkýnská 1, 156, 760 10 Vlkýnice	

AKCE / PROJEKT	Rekonstrukce místních komunikací Vlkýňovice	STAVEBNÍ ČÁST	DPS
		DATUM	11/2020
		MĚŘÍTKO	1:500/100
		FORMÁT	5A4
		ČÍSLO ZAKÁZKY	0204-2012
PŘÍLOHA:	Podélný profil - větev "A"	ČÍSLO PŘÍLOHY	D.1.1.2b.1