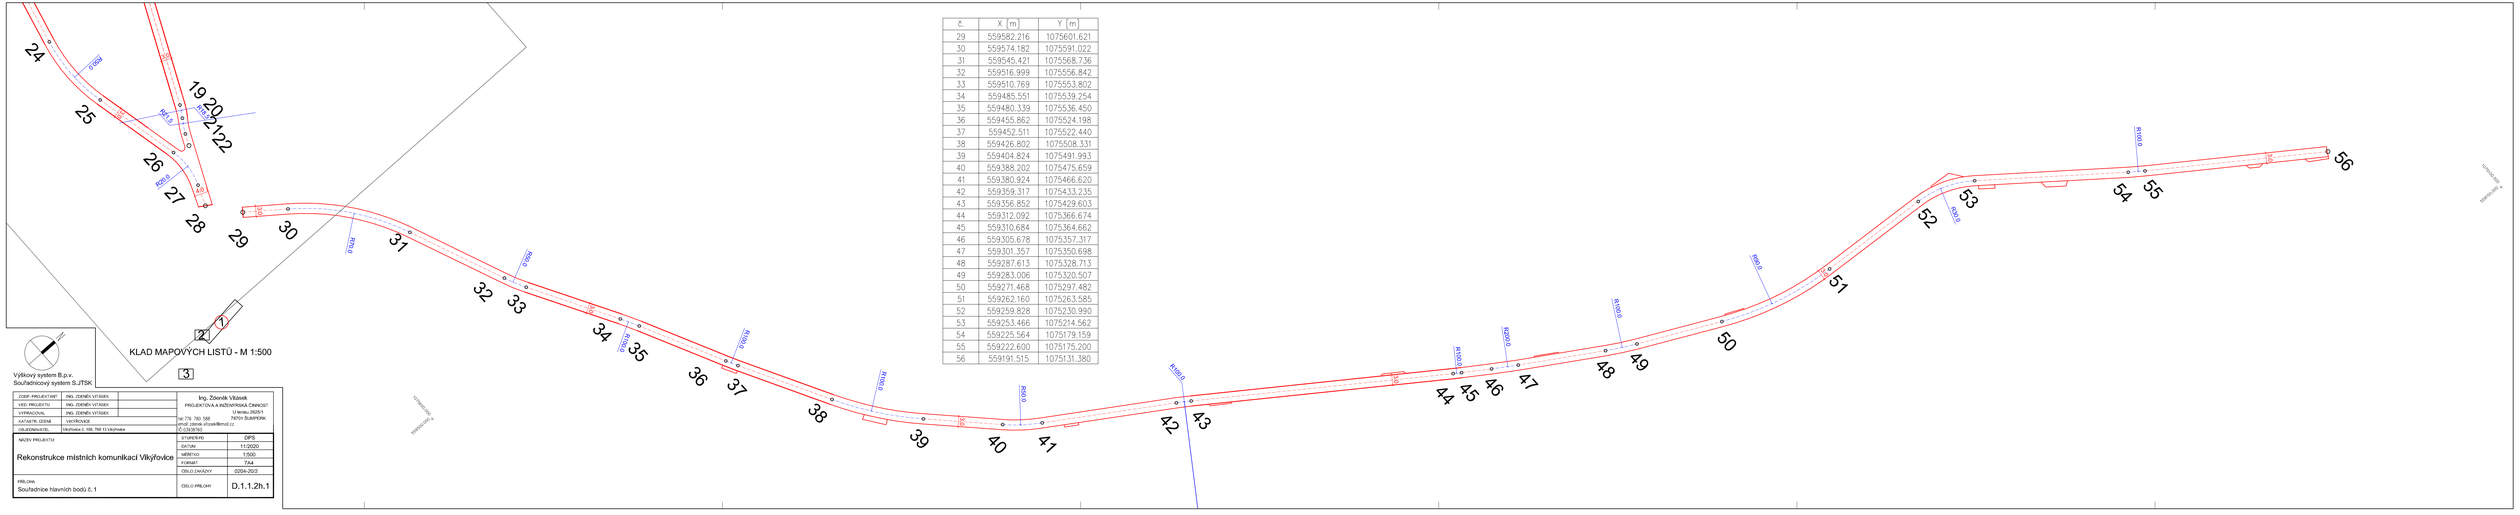

Č.	X [m]	Y [m]
29	559582.216	1075601.621
30	559574.182	1075591.022
31	559545.421	1075568.736
32	559516.999	1075556.842
33	559510.769	1075553.802
34	559485.551	1075539.254
35	559480.339	1075536.450
36	559455.862	1075524.198
37	559452.511	1075522.440
38	559426.802	1075508.331
39	559404.824	1075491.993
40	559388.202	1075475.659
41	559380.924	1075466.620
42	559359.317	1075433.235
43	559356.852	1075429.603
44	559312.092	1075366.674
45	559310.684	1075364.662
46	559305.678	1075357.317
47	559301.357	1075350.698
48	559287.613	1075328.713
49	559283.006	1075320.507
50	559271.468	1075297.482
51	559262.160	1075263.585
52	559259.828	1075230.990
53	559253.466	1075214.562
54	559225.564	1075179.159
55	559222.600	1075175.200
56	559191.515	1075131.380

ZODP. PROJEKTANT	ING. ZDENĚK VITÁSEK	Ing. Zdeněk Vitásek PROJEKTOVÁ A INŽENÝRSKÁ ČINNOST U Verdu 2625/1 76701 SLUKOVEK tel: 776 780 588 e-mail: zdenek.vitasek@email.cz Č: 02939760
VED. PROJEKTU	ING. ZDENĚK VITÁSEK	
VYPRACOVAL	ING. ZDENĚK VITÁSEK	
KATASTR. ÚZEMÍ	VIKÝŘOVICE	
OBJEDNAVATEL	Vikýřovice č. ND. 768 13 Vikýřovice	

NÁZEV PROJEKTU	STUPEŇ PD	DPS
Rekonstrukce místních komunikací Vikýřovice	DATUM	11/2020
	MĚŘÍTKO	1:500
	FORMÁT	7A4
	ČÍSLO ZAKÁZKY	0254-20/2
PŘÍLOHA Souřadnice hlavních bodů č. 1	ČÍSLO PŘÍLOHY	D.1.1.2h.1