



č.	X [m]	Y [m]
14	559746.428	1075545.564
15	559739.646	1075548.301
16	559732.447	1075549.306
17	559724.779	1075548.491
18	559714.289	1075550.217
19	559617.990	1075594.628
20	559614.612	1075596.646
21	559610.599	1075599.032
22	559607.326	1075600.524
23	559683.430	1075604.947
24	559657.227	1075611.118
25	559634.578	1075611.181
26	559608.771	1075605.256
27	559596.845	1075606.188
28	559590.901	1075608.574

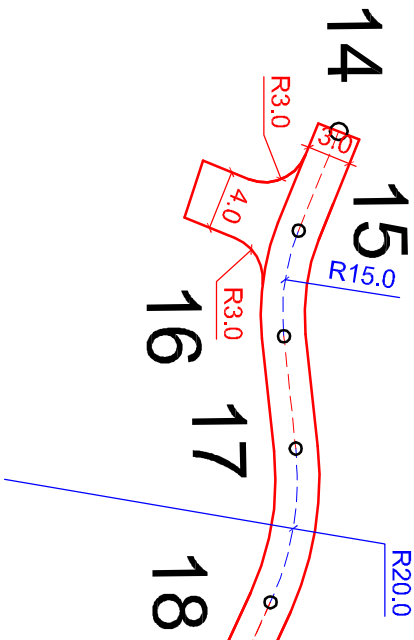

1075600.000 +
559700.000 +

1075550.000 +
559650.000 +

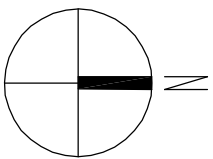


Výškový systém B.p.v.
Souřadnicový systém S.JTSK

ZODP. PROJEKTANT	ING. ZDENĚK VITÁSEK	
VED. PROJEKTU	ING. ZDENĚK VITÁSEK	
VYPRACOVAL	ING. ZDENĚK VITÁSEK	
KATASTR. ÚZEMÍ	VÍKÝŘOVICE	
OBJEDNÁVATEL	Víkýřovice č. 168, 788 13 Víkýřovice	

NÁZEV PROJEKTU:

Rekonstrukce místních komunikací Víkýřovice

PRÍLOHA	ČÍSLO PRÍLOHY	D.1.1.2h.2
Souřadnice hlavních bodů č. 2		

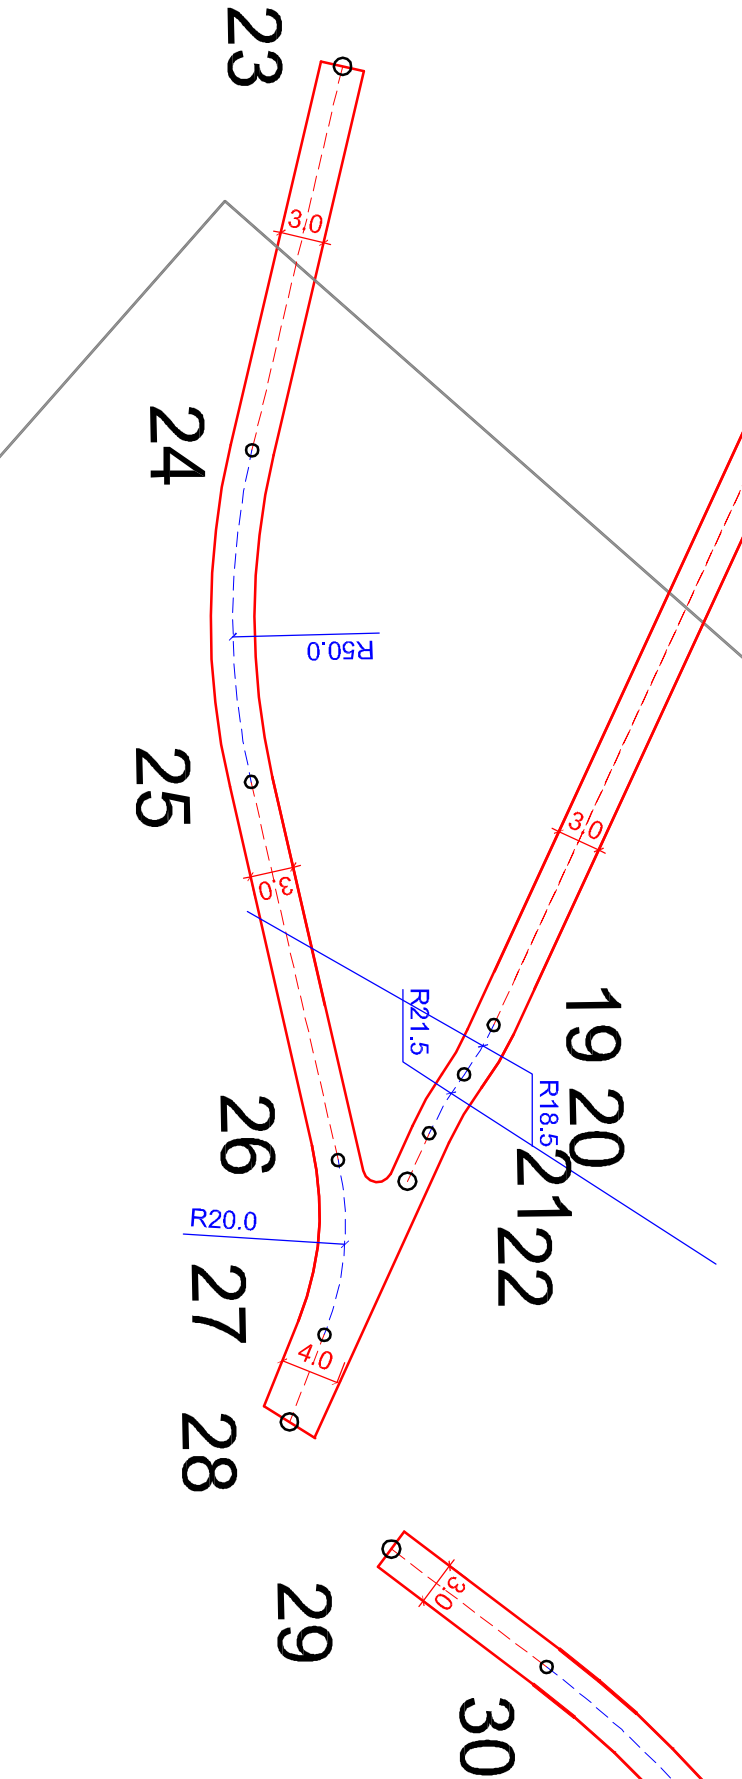

KLAD MAPOVÝCH LISTŮ - M 1:500

3

2

1