
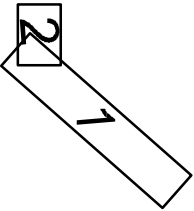


č.	X [m]	Y [m]
1	559916.784	1076105.527
2	559908.796	1076117.472
3	559895.525	1076132.249
4	559889.233	1076137.512
5	559880.779	1076143.227
6	559864.796	1076151.798
7	559862.424	1076153.214
8	559856.474	1076157.150
9	559850.154	1076165.232
10	559845.392	1076178.056
11	559824.435	1076217.085
12	559850.273	1076159.328
13	559838.152	1076091.955


1076100.000 +
559950.000 +

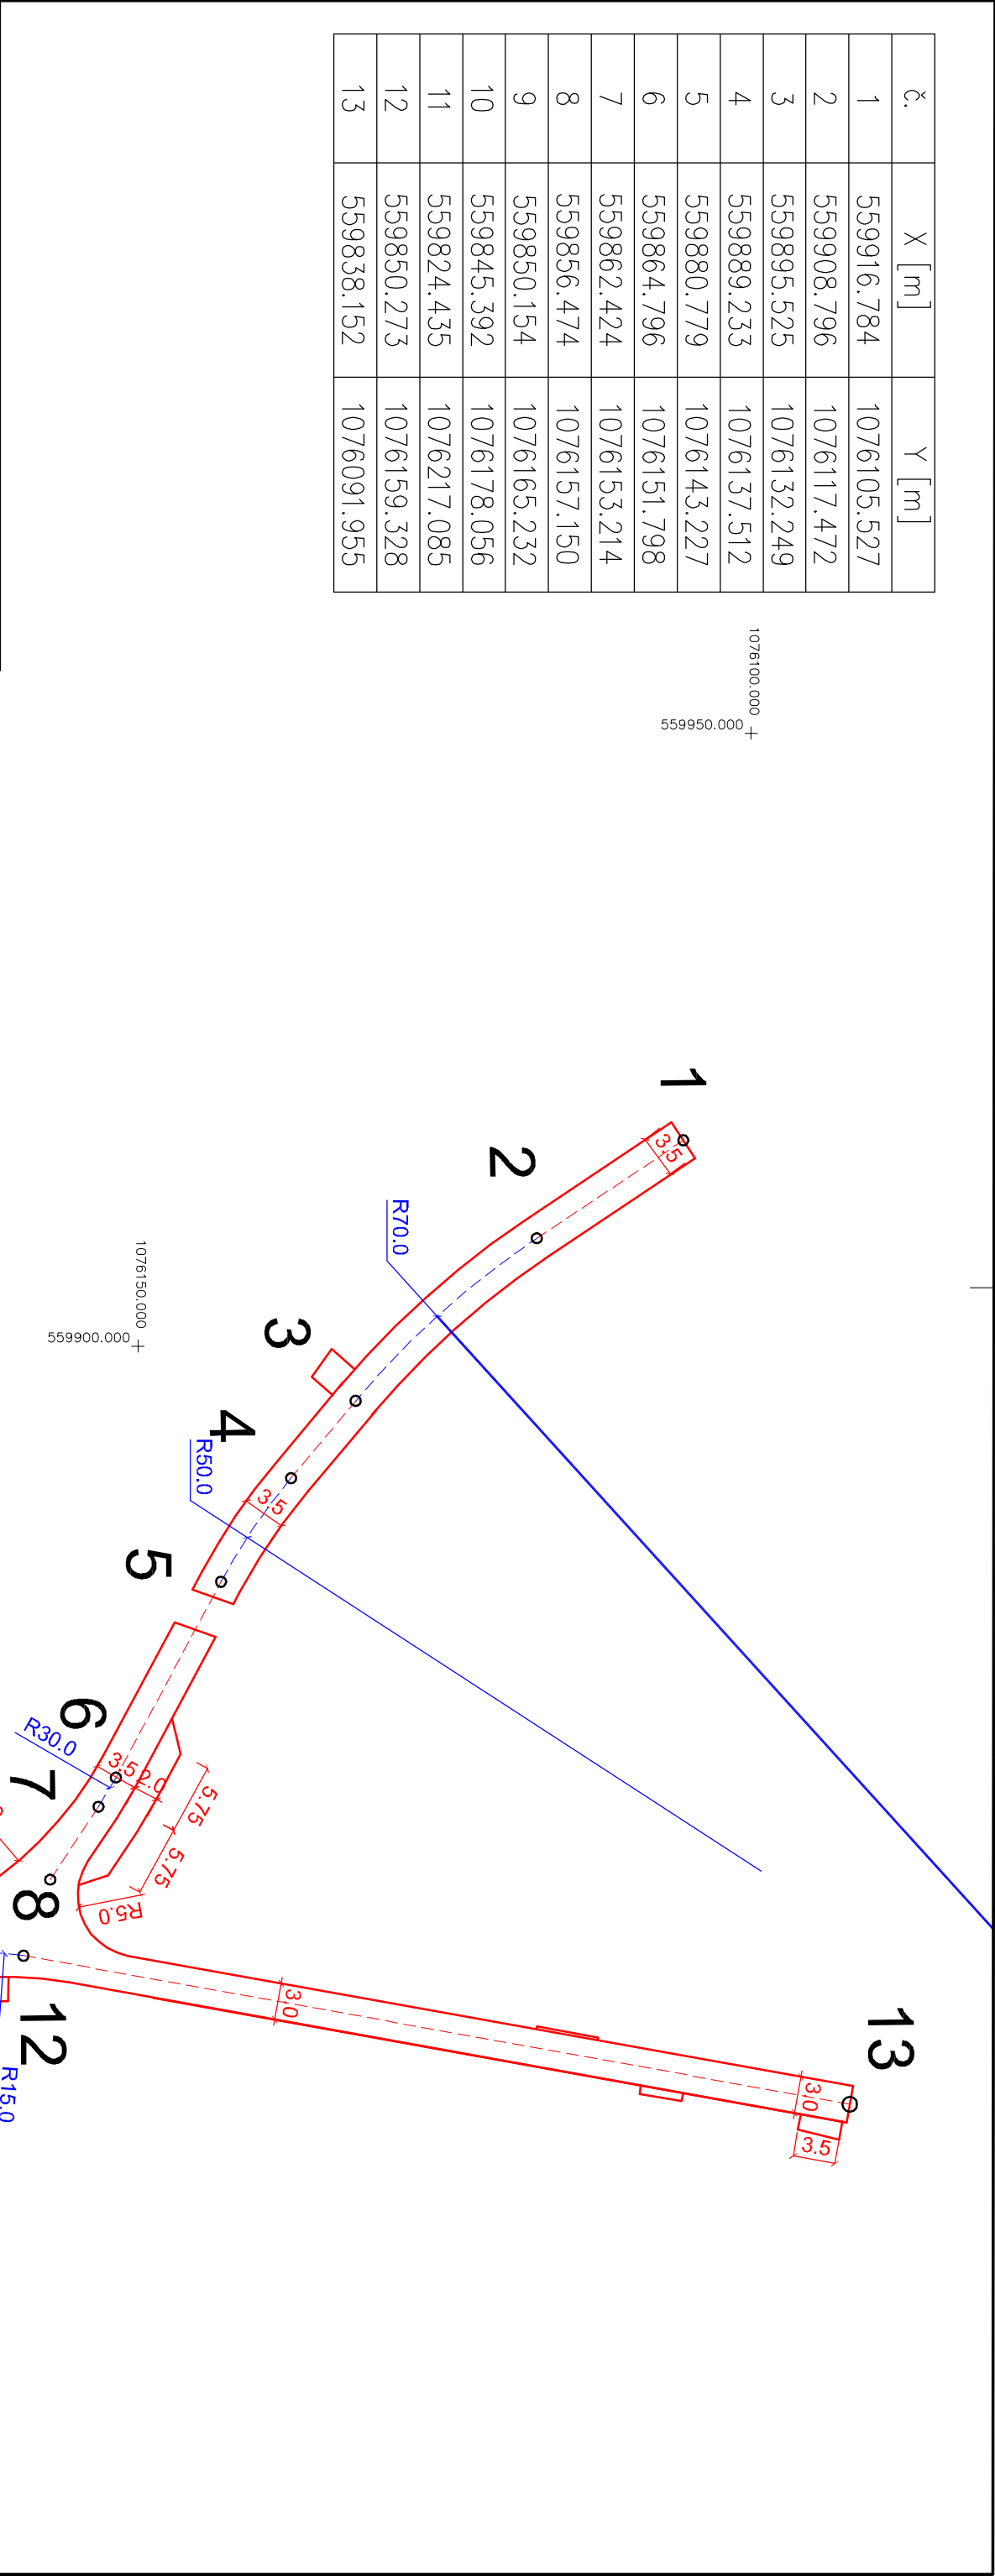

KLAD MAPOVÝCH LISTŮ - M 1:500

3

Výškový systém B.p.v.
Souřadnicový systém S.JTSK

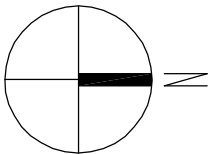

ZODP. PROJEKTANT	ING. ZDENĚK VITÁSEK		Ing. Zdeněk Vitásek PROJEKTOVÁ A INŽENÝRSKÁ ČINNOST U tenisů 2625/1 78701 ŠUMPERK tel: 776 780 588 em: zdenek.vitasek@emil.cz IČ: 03938760
VED. PROJEKTU	ING. ZDENĚK VITÁSEK		
VYPRACOVAL	ING. ZDENĚK VITÁSEK		
KATASTR. ÚZEMÍ	VIKÝŘOVICE		
OBJEDNÁVATEL	VIKÝŘOVICE č. 168, 788 13 Vikýřovice		
NÁZEV PROJEKTU:		STUPĚN PD	DPS
Rekonstrukce místních komunikací Vikýřovice		DATUM	11/2020
		MĚŘITKO	1:500
		FORMÁT	2A4
		ČÍSLO ZAKÁZKY	0204-20/2
PŘÍLOHA		ČÍSLO PŘÍLOHY	D.1.1.2h.3
Souřadnice hlavních bodů č. 3			