



VZOROVÝ PŘÍČNÝ ŘEZ - větev "A", "B", "C", "D"

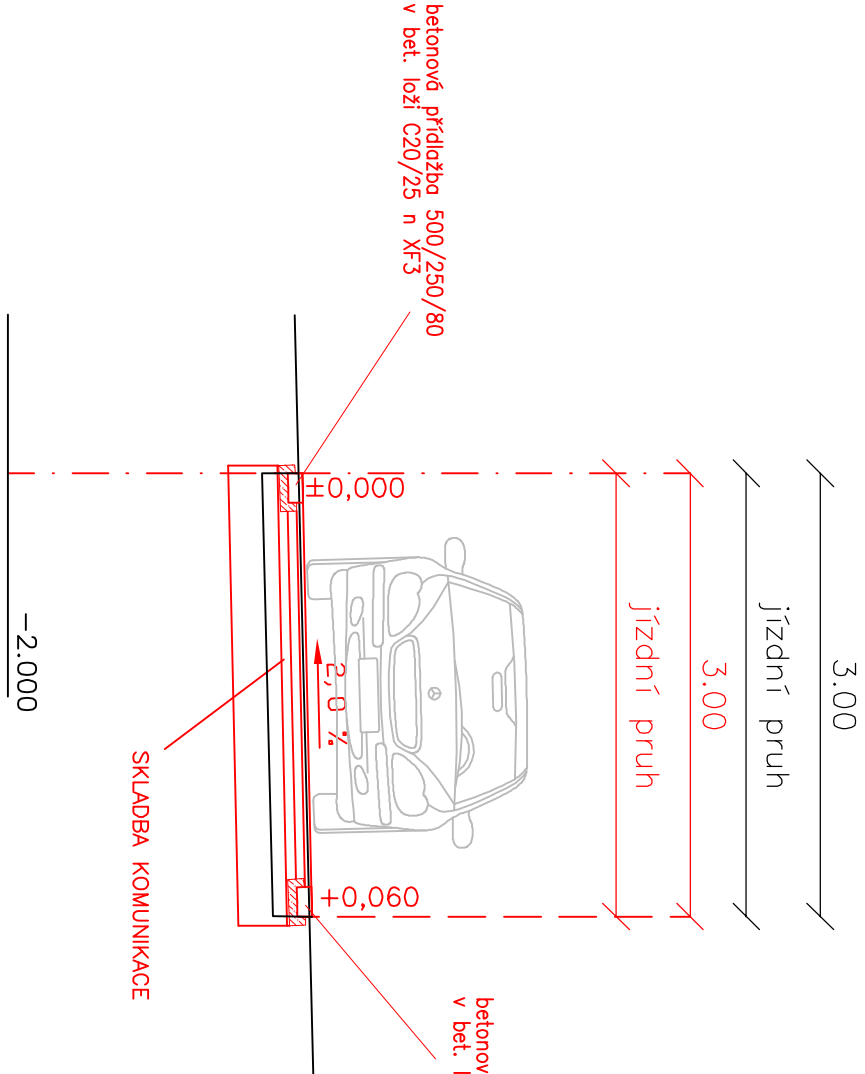

VZOROVÝ PŘÍČNÝ ŘEZ - větev "E"

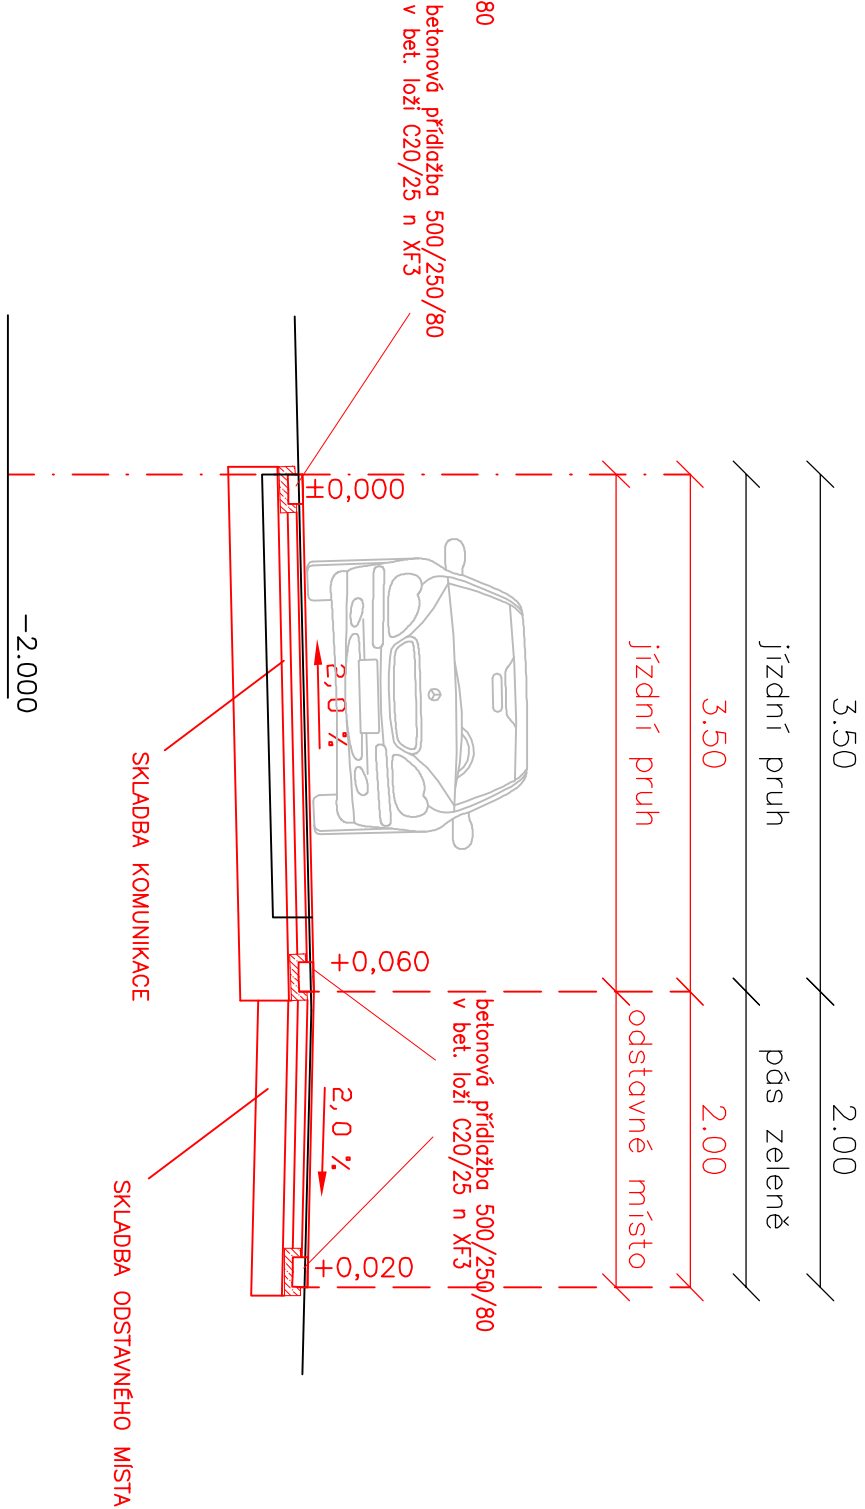

SKLADBA KOMUNIKACE - PLNÁ SKLADBA

ASFAITOVÝ BETON - AC011+	50 mm	EN 13108
SPOJOVACÍ POSTŘÍK	0,5 kg/m ²	ČSN 736129
OBALOVANÉ KAMENIVO - ACPl6+	50 mm	EN 13108
INFILTAČNÍ POSTŘÍK	0,8 kg/m ²	ČSN 736129
PODKLAD ZE ŠTĚRKODRŮŽÍ (0/32)-ŠDa (třída A)	200 mm	ČSN 73 6126
PODSYP ZE ŠTĚRKODRŮŽÍ (0/63)-ŠDa (třída A)	200 mm	ČSN 73 6126
ÚPRAVA ZEMNÍ PLÁNĚ SE ZHUTNĚNÍM NA HODNOTU		
MIN. EDef,2=45 MPa, POKUD ZKOUŠKA NESPLNÍ POŽADAVEK,		
NUTNO PROVEŠT AKTIVNÍ ZONU		

CELKEM 500 mm

Návrh dle TP 170 konstrukce D1-N-2, TD2 III pro podloží P III

SKLADBA ODSTAVNĚHO MÍSTA A SÍEZDY

BETONOVÁ DLAŽBA - DL	80 mm	ČSN 736131
LOŽNÁ VRSTVA ZE ŠTĚRKU (4/8) - L	40 mm	ČSN 736126
PODKLAD ZE ŠTĚRKODRŮŽÍ (0/32)-ŠDa (třída A)	150 mm	ČSN 73 6126
PODSYP ZE ŠTĚRKODRŮŽÍ (0/63)-ŠDa (třída A)	150 mm	ČSN 73 6126
ÚPRAVA ZEMNÍ PLÁNĚ SE ZHUTNĚNÍM NA HODNOTU		
MIN. EDef,2=45 MPa		

CELKEM 420 mm

Návrh dle TP 170 konstrukce D1-D-3, TD2 V pro podloží P III

POZNÁMKA:

I. PROVÁDĚT DLE ČSN 73 6121-31 A SOUVISEJÍCÍCH NORM, TP A VZOROVÝCH LISTŮ I

ZODP. PROJEKTANT	ING. ZDENĚK VITÁSEK	Ing. Zdeněk Vitásek PROJEKTOVÁ A INŽENÝRSKÁ ČINNOST U tenisu 2625/1 78701 ŠUMPERK tel: 776 780 588 email: zdenek.vitasek@email.cz IČ: 03938760	
VED. PROJEKTU	ING. ZDENĚK VITÁSEK		
VYPRACOVAL	ING. ZDENĚK VITÁSEK		
KATASTR. ÚZEMÍ	VÍKÝŘOVICE		
OBJEDNAVATEL	Vikýřovice č. 168, 788 13 Vikýřovice		
NÁZEV PROJEKTU:		STUPEŇ PD	DPS
Rekonstrukce místních komunikací Vikýřovice		DATUM	11/2020
		MĚŘITKO	1:50
		FORMÁT	1A4
PRÍLOHA		ČÍSLO ZAKÁZKY	0204-20/2
Vzorové příčné řezy		ČÍSLO PŘÍLOHY	D1.1.2c