



ZODPOVĚDNÝ PROJEKTANT	ING. RUŠAR 	ING. RUŠAR MOSTY A INŽ. KONSTRUKCE 638 00 Brno, Ibsenova 11 ☎ + fax: (05) 4522 3304	
VYPRACOVAL	ING. RUŠAR 		
INVESTOR: Obecní úřad Hradec-Nová Ves		DATUM	10.1998
NÁZEV AKCE POSUDEK Most přes řeku Bělou, ev.č.M 1		STUPEŇ	OP
		ČÍS.ZAKÁZKY	42-98
		ARCHÍV.Č.	30-98
NÁZEV VÝKRESU	Mostní list	Č.SOUPRAVY	Č.VÝKRESU
		3	4

1. Název mostu: Most přes řeku Bělou		Ev. čís. mostu: M1	
2. Předmět přemostění: řeka Bělá		24. Rok postavení:	
3. Pozemní komunikace: místní komunikace km:		25. Zatížitelnost:	
4. Katastrální obec: Nová Ves		a) normální 15 t	
5. Okres: Jeseník 7. Správce: Ob.Ú. Hradec		b) výhradní 28 t	
		c) výjimečná 88 t	
		d) 1 nápravou 12 t	
8. Počet otvorů: 1		9. Světlost otvorů: 28,0 m	
10. Délka přemostění: 28 m		11. Rozpětí polí: 28 m	
		12. Šikmost: 100 g	
13. Podrobný popis nosné konstrukce: Dva železobetonové oblouky výšky 115-130 cm, šířka 55 cm. 8 příčníků výšky 41 cm, šířky 21 cm, 4 podélníky výšky 17 cm, šířky 21 cm. Distance příčníků 3,71 m, podélníků 1,41 m. Deska tl. 18 cm. Svislá táhla 46/21 cm výšky 1,98 - 3,95 m. Tři zavětrovací táhla 21/50 cm.			
Stavební výška: 74 cm		Úložná výška: Plocha n.k.: 132 m ²	
14. Opěry: Počet: 2		Délka: 4,96 m	
Výška mostovky nad patou: 3,50 m		Tloušťka: neznámá	
		Druh a materiál: monolitický beton	
15. Mezilehlé podpěry: nejsou		Počet:	
Tloušťka:		Délka:	
Druh a materiál:		Výška:	
16. Prostorová úprava: Volná šířka: 3,86 m		Šířka chodníků: nejsou	
Šířka zpevnění (vozovky): 4,00 m		Volná výška nad vozovkou: 4,10 m	
17. Mostní svršek a vybavení mostu:		Odpadní zařízení: odvodňovače	
Vozovka - druh/plocha: OK, 116 m ²		Zábrany:	
Druh zpevn. části krajnice: OK		Svodidla:	
Chodníky - druh/plocha:		Zábradlí: ocelové, svislá výplň	
		Jiné vybavení:	
18. Výška mostu nad terénem: 5,30 m			
19. Výška nosné konstrukce nad hladinou vody:		Normální hloubka vody: 30 cm	
20. Různá zařízení na mostě: nejsou		26. Výkresy mostu: nejsou	
21. Klasifikační stupeň stavu mostu (I - VII):		nosná konstrukce - špatný - V spodní stavba - uspokojivý - IV	
22. Správní údaje:			
23. Reprodukční pořizovací hodnota (RPH):		Kč	
Úprava RPH			


PŘÍČNÝ ŘEZ

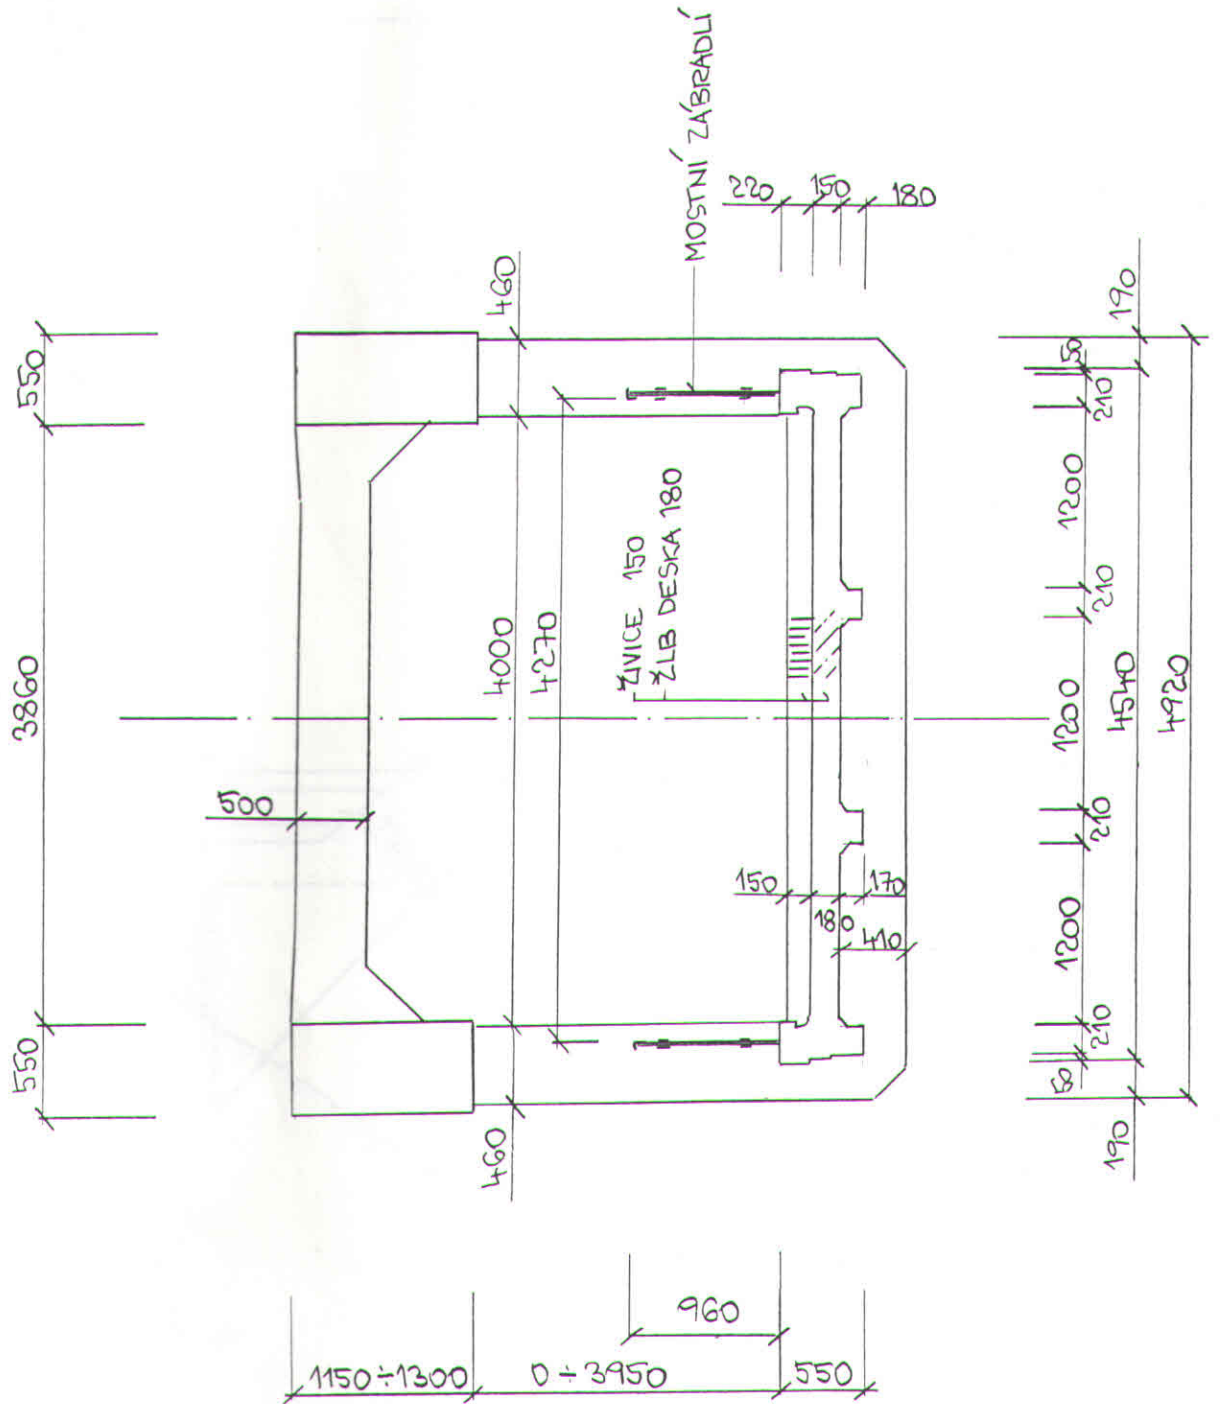

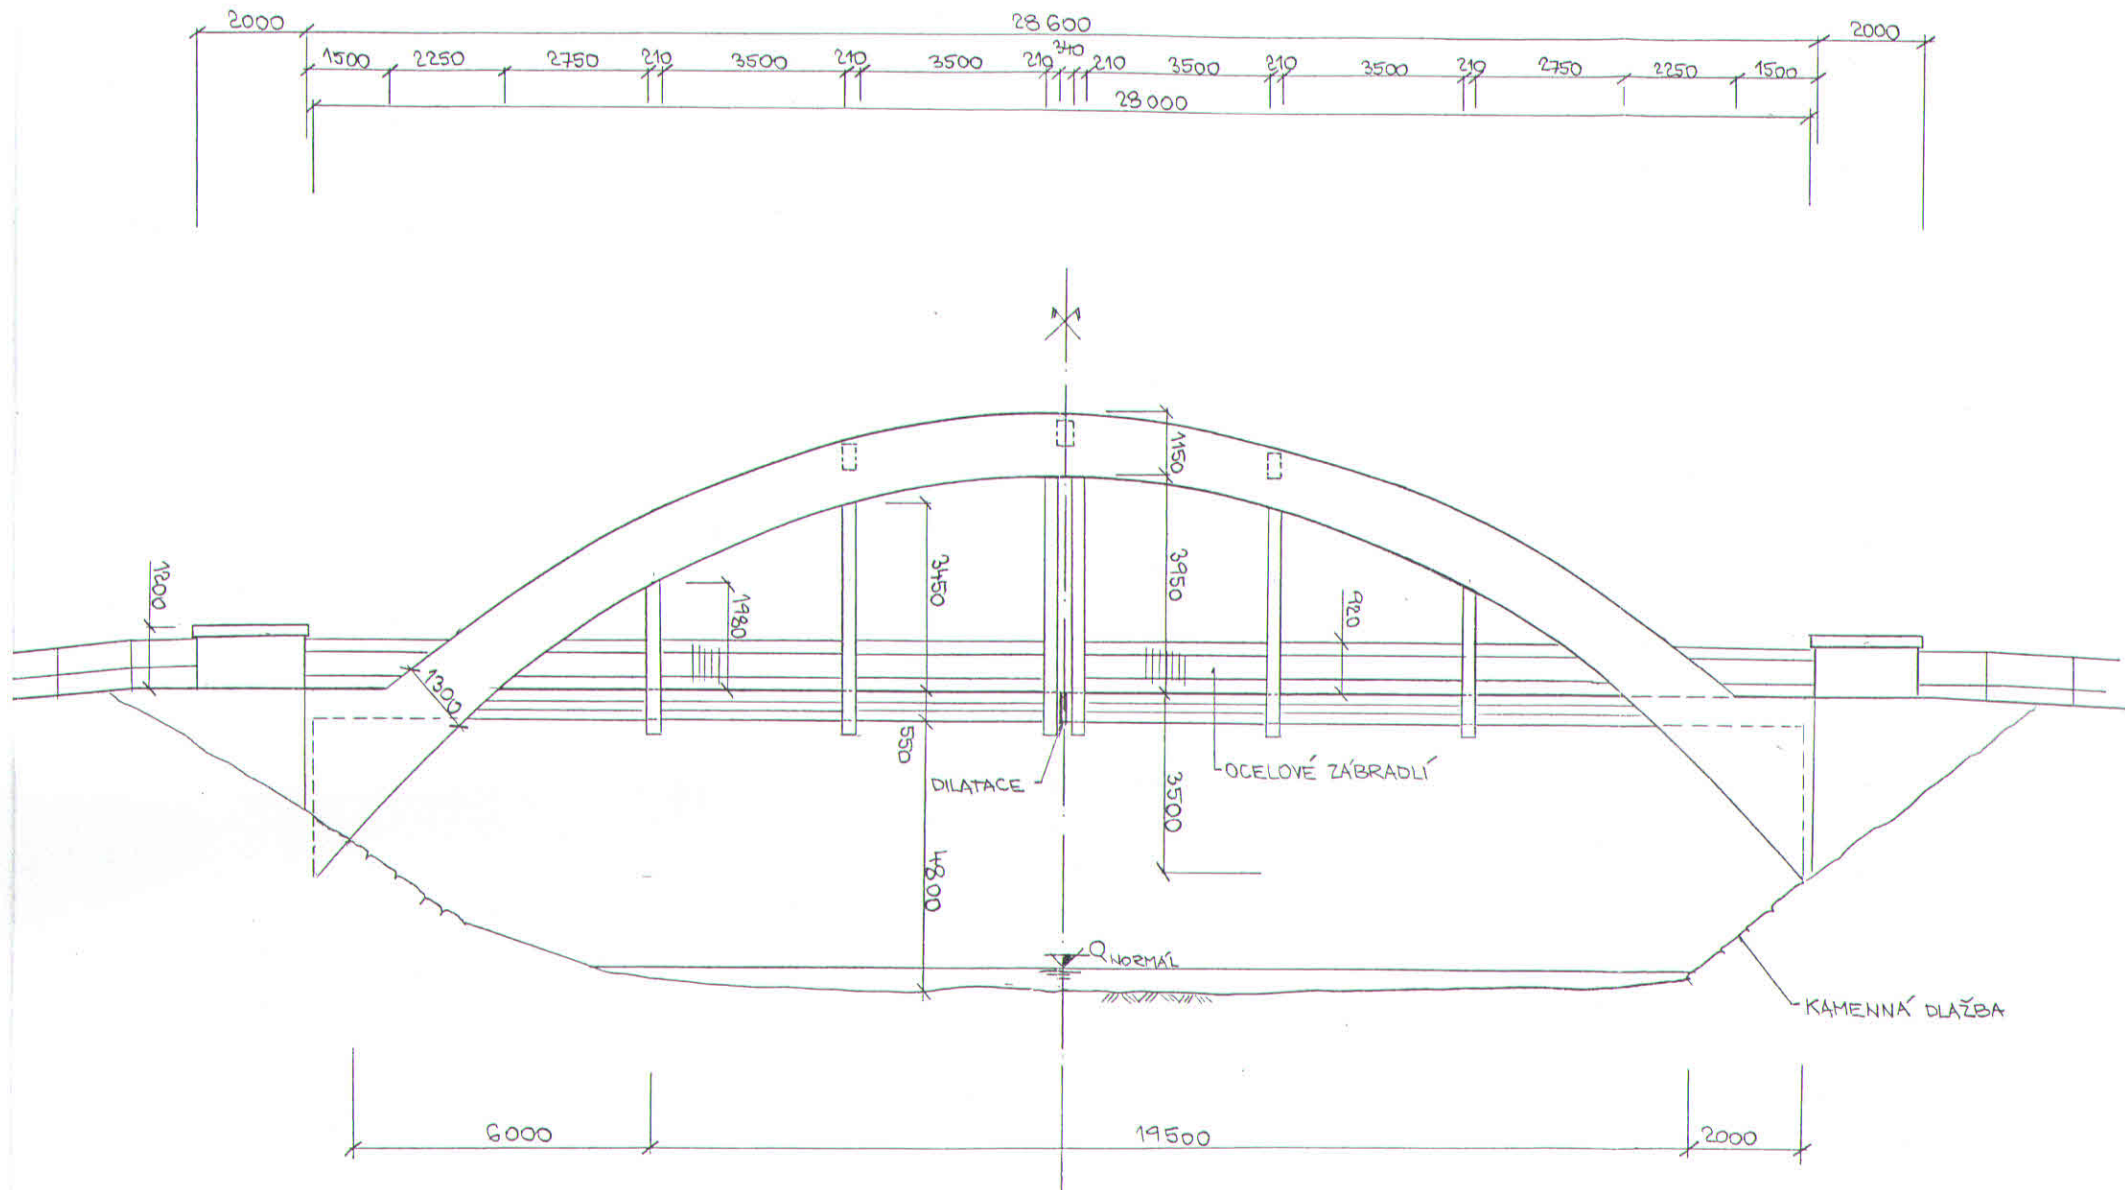

PODÉLNÝ ŘEZ 1:100

-4-

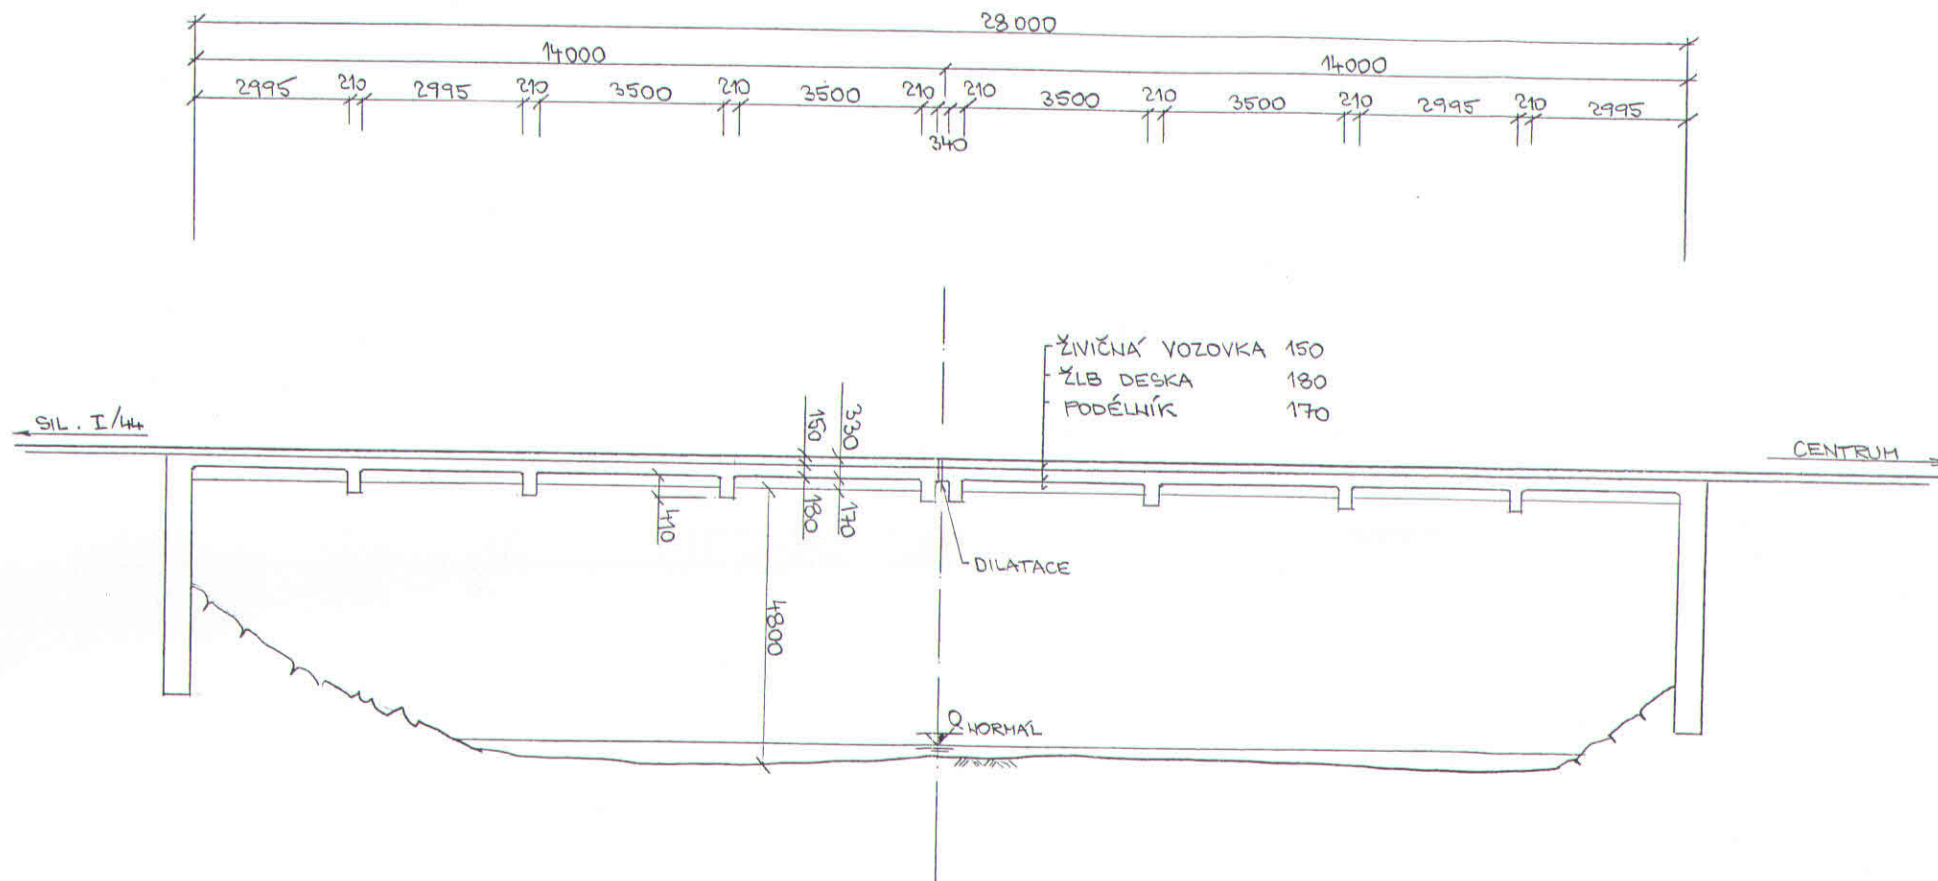

PŮDORYS 1:100

-5-

