
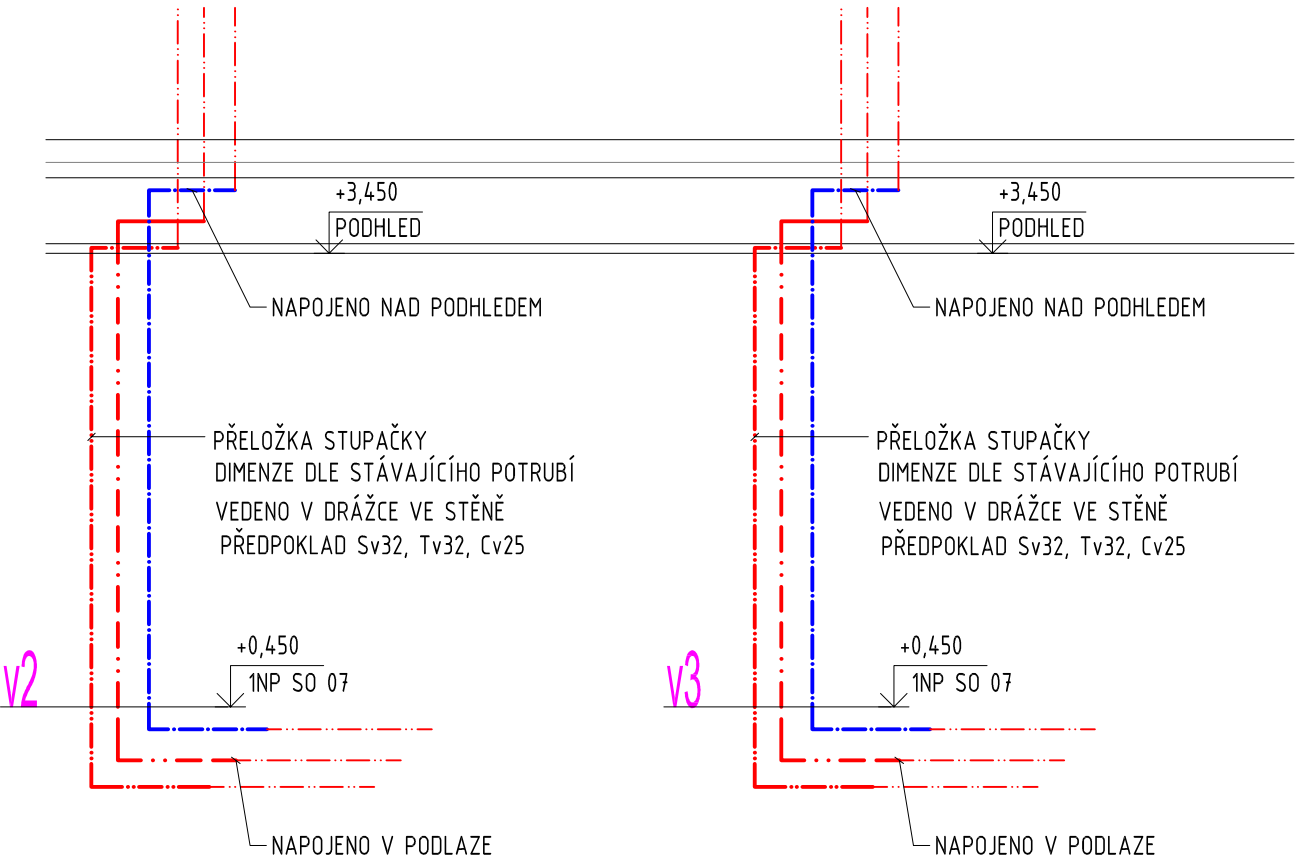


LEGENDA ZAŘIZOVACÍCH PŘEDMĚTŮ

- KZÁVĚSNÝ KLOZET, SEDÁTKO S POKLOPEM S ANTIBAKTERIÁLNÍ ÚPRAVOU, MONTÁŽNÍ PRVEK PRO WC S NÁDRŽKOU (UP320) h 112 cm, OVLÁDACÍ TLAČÍTKO NA DVĚ MNOŽSTVÍ VODY BÍLÉ PLASTOVÉ
- KiZÁVĚSNÝ KLOZET PRO INVALIDY 700x365x360mm, SEDÁTKO BEZ POKLOPU S ANTIBAKTERIÁLNÍ ÚPRAVOU, MONTÁŽNÍ PRVEK PRO ZÁVĚSNÉ WC-ZTP S NÁDRŽKOU (UP320), h 112 cm, OVLÁDACÍ TLAČÍTKO NA DVĚ MNOŽSTVÍ VODY BÍLÉ PLASTOVÉ, PNEUMATICKÉ ODDÁLENÉ OVLÁDÁNÍ
- UiZDRAVOTNÍ UMYVADLO 640x550x165mm, S OTVOREM PRO BATERII, ANTIBAKTERIÁLNÍ POVRCH, PÁKOVÁ UMYVADL.
- UmSTOJÁNKOVÁ BATERIE, ZÁPACHOVÝ UZÁVĚR ZTP-HL137/40, 2xROHOVÝ VENTIL 1/2x3/8 S FILTREM
- UmUMÝVÁTKO 450x340mm, S OTVOREM PRO BATERII, ANTIBAKTERIÁLNÍ POVRCH, PÁKOVÁ UMYVADL.STOJÁNKOVÁ BATERIE, 2x ROHOVÝ VENTIL 1/2x3/8 S FILTREM, UMYVADLOVÁ ZÁPACHOVÁ UZÁVĚRKA DN32
- VLVÝLEVKA KERAMICKÁ STOJÍCÍ 425x500x450mm S PLASTOVOU MŘÍŽKOU, ROHOVÝ VENTIL 1/2x3/8 S FILTREM, NÁSTĚNNÁ DŘEZOVÁ PÁKOVÁ BATERIE 1/2x150mm S DLOUHÝM VÝTOKEM 250mm, SPLACH.NÁDRŽKA, HADICE 3/8, DL.0,3m
- DŘEZ NEREZ S ODKAPOVOU PLOCHOU, DŘEZOVÁ ZÁPACHOVÁ UZÁVĚRKA
- DNDN50, PÁKOVÁ DŘEZOVÁ BATERIE STOJÁNKOVÁ, 2x ROHOVÝ VENTIL 1/2x3/8
- MHL405 PODOMÍTKOVÁ ZÁPACHOVÁ UZÁVĚRKA DN40/50 PRO PRAČKY A MYČKY
- OKS PŘIPOJENÍM ROZVODU VODY DN15, KRYCÍ DESKA 180x110mm
- PODOMÍTKOVÁ ZÁPACHOVÁ UZÁVĚRKA PRO ODVOD KONDENZÁTU

LEGENDA ČAR A ZNAČEK

STÁVAJÍCÍ	NOVÉ	
		VODOVOD-STUDENÁ VODA
		VODOVOD-TEPLÁ VODA
		VODOVOD-CIRKULACE
		STOUPACÍ POTRUBÍ VODOVODU
		STOUPACÍ POTRUBÍ POŽÁRNÍHO VODOVODU

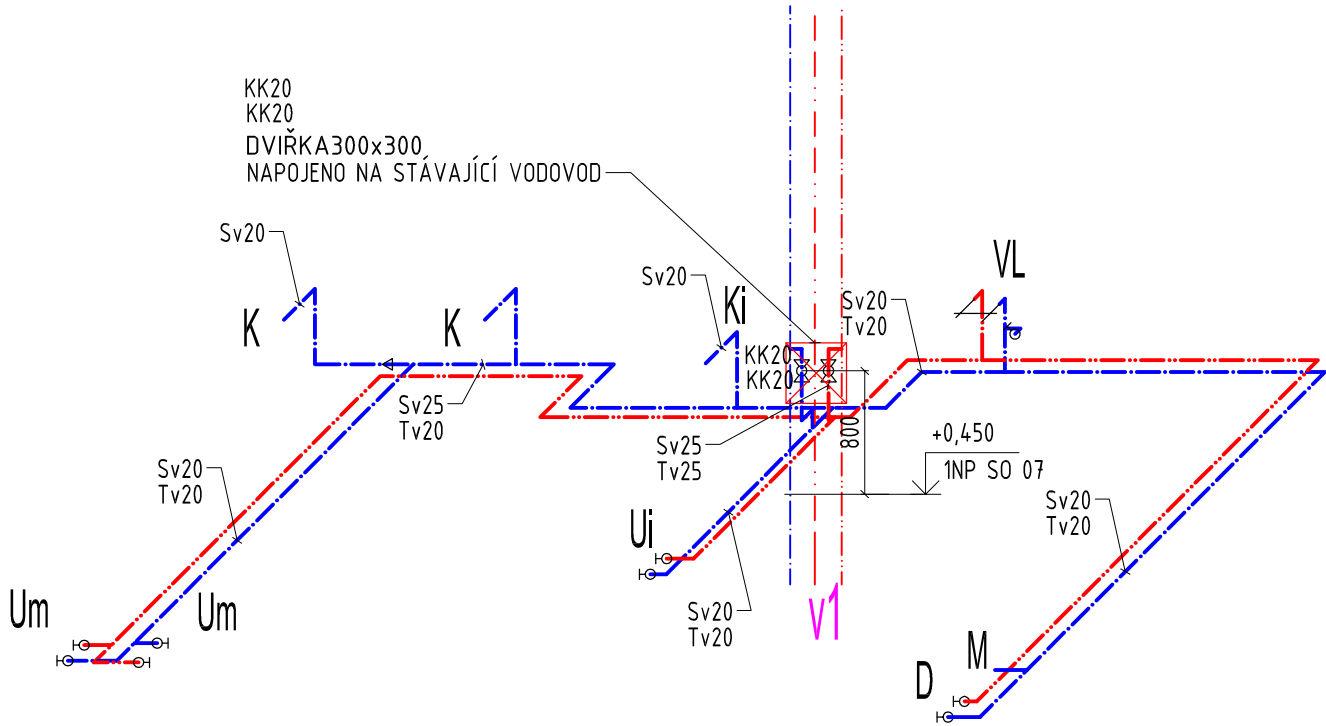

NÁZEV STAVBY:
ROZVOJ AREÁLU BISKUPSKÉHO GYMNÁZIA V BRNĚ

STAVEBNÍK:
Biskupství brněnské
Petrov 269/8
601 43 Brno


HLAVNÍ ARCHIEKT PROJEKTU:
A77 architektonický ateliér Brno, s.r.o.
Taussgova 21
615 00 Brno
tel.: +420 548 216 533
e-mail: arch77@arch77.cz

HLAVNÍ INŽENÝR PROJEKTU A KOORDINACE:
A77 architektonický ateliér Brno, s.r.o.
Taussgova 21
615 00 Brno
tel.: +420 548 216 533
e-mail: arch77@arch77.cz

PROJEKTANT PROFESNÍ ČÁSTI:
Ing. Jan Fídr
Zámecká 961/5
664 34 Kuřim
tel.: +420 602 535 687
e-mail: j.fidr@email.cz

PRACOVNÍ VERZE:


AUTORIZAČNÍ RAZÍTKO:

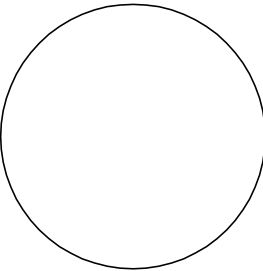

PARÉ:



SEVERKA:

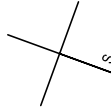

STUPEŇ DOKUMENTACE:
Dokumentace pro provádění stavby

HLAVNÍ ARCHITEKT PROJEKTU:
Ing. arch. Zdeněk Bureš

JEDNATEL:
Jiří Kolařík

VEDENÍ PROJEKTU:
Ing. arch. Zdeněk Bureš

HLAVNÍ INŽENÝR PROJEKTU:
Ing. arch. Zdeněk Bureš

ZODP. PROJEKTANT ČÁSTI:
Ing. Jan Fídr

VYPRACOVAL:
Ing. Jan Fídr

DATUM VYDÁNÍ:
06/2022

POLOHOPISNÝ SYSTÉM:
S-JTSK

VÝŠKOPISNÝ SYSTÉM:
Bpv

FORMÁT:
3xA4

MĚŘÍTKO:
1:50

ÚROVEŇ ±0,0:
±0,0 = 328,62 m n. m.

PROFESNÍ ČÁST:

D1.4e zdravotně technické instalace
SO 07 - Psychologická poradna

NÁZEV PŘÍLOHY:

KPPPB - IZOMETRIE VODOVODU

Č. PŘÍLOHY:

ZTI-103