

LEGENDA ZNAČEK:

EPS

Ústředna EPS

OPPO

Obslužný panel požární ochrany

ZDP

Zařízení dálkového přenosu

KTPO

Klíčový trezor požární ochrany

→R

Optokouřový hlásič

□

Tlačítkový hlásič

⊗

Maják

📢

Siréna

🔒

Požární magnet

🔒

Zámek

→M

Multisenzorový hlásič

—

Kabel J-Y(ST)Y 1x2x0,8 rudá (stíněný) - kruhová linka hlásiče

—

CXKH-V (J) P60-R 2x1,5

—


2x2x0,8 P90-R B2ca s1d1a1.
Bezhalogenový nízkofrekvenční sdělovací kabel s Al stíněním s malým množstvím uvolněného tepla v případě požáru a se zachováním funkčnosti kabelové trasy při požáru podle ČSN 73 0895, STN 92 0205.

VV

Vstupně výstupní modul - obecný

ABF

Externí ovládací panel obsluhy

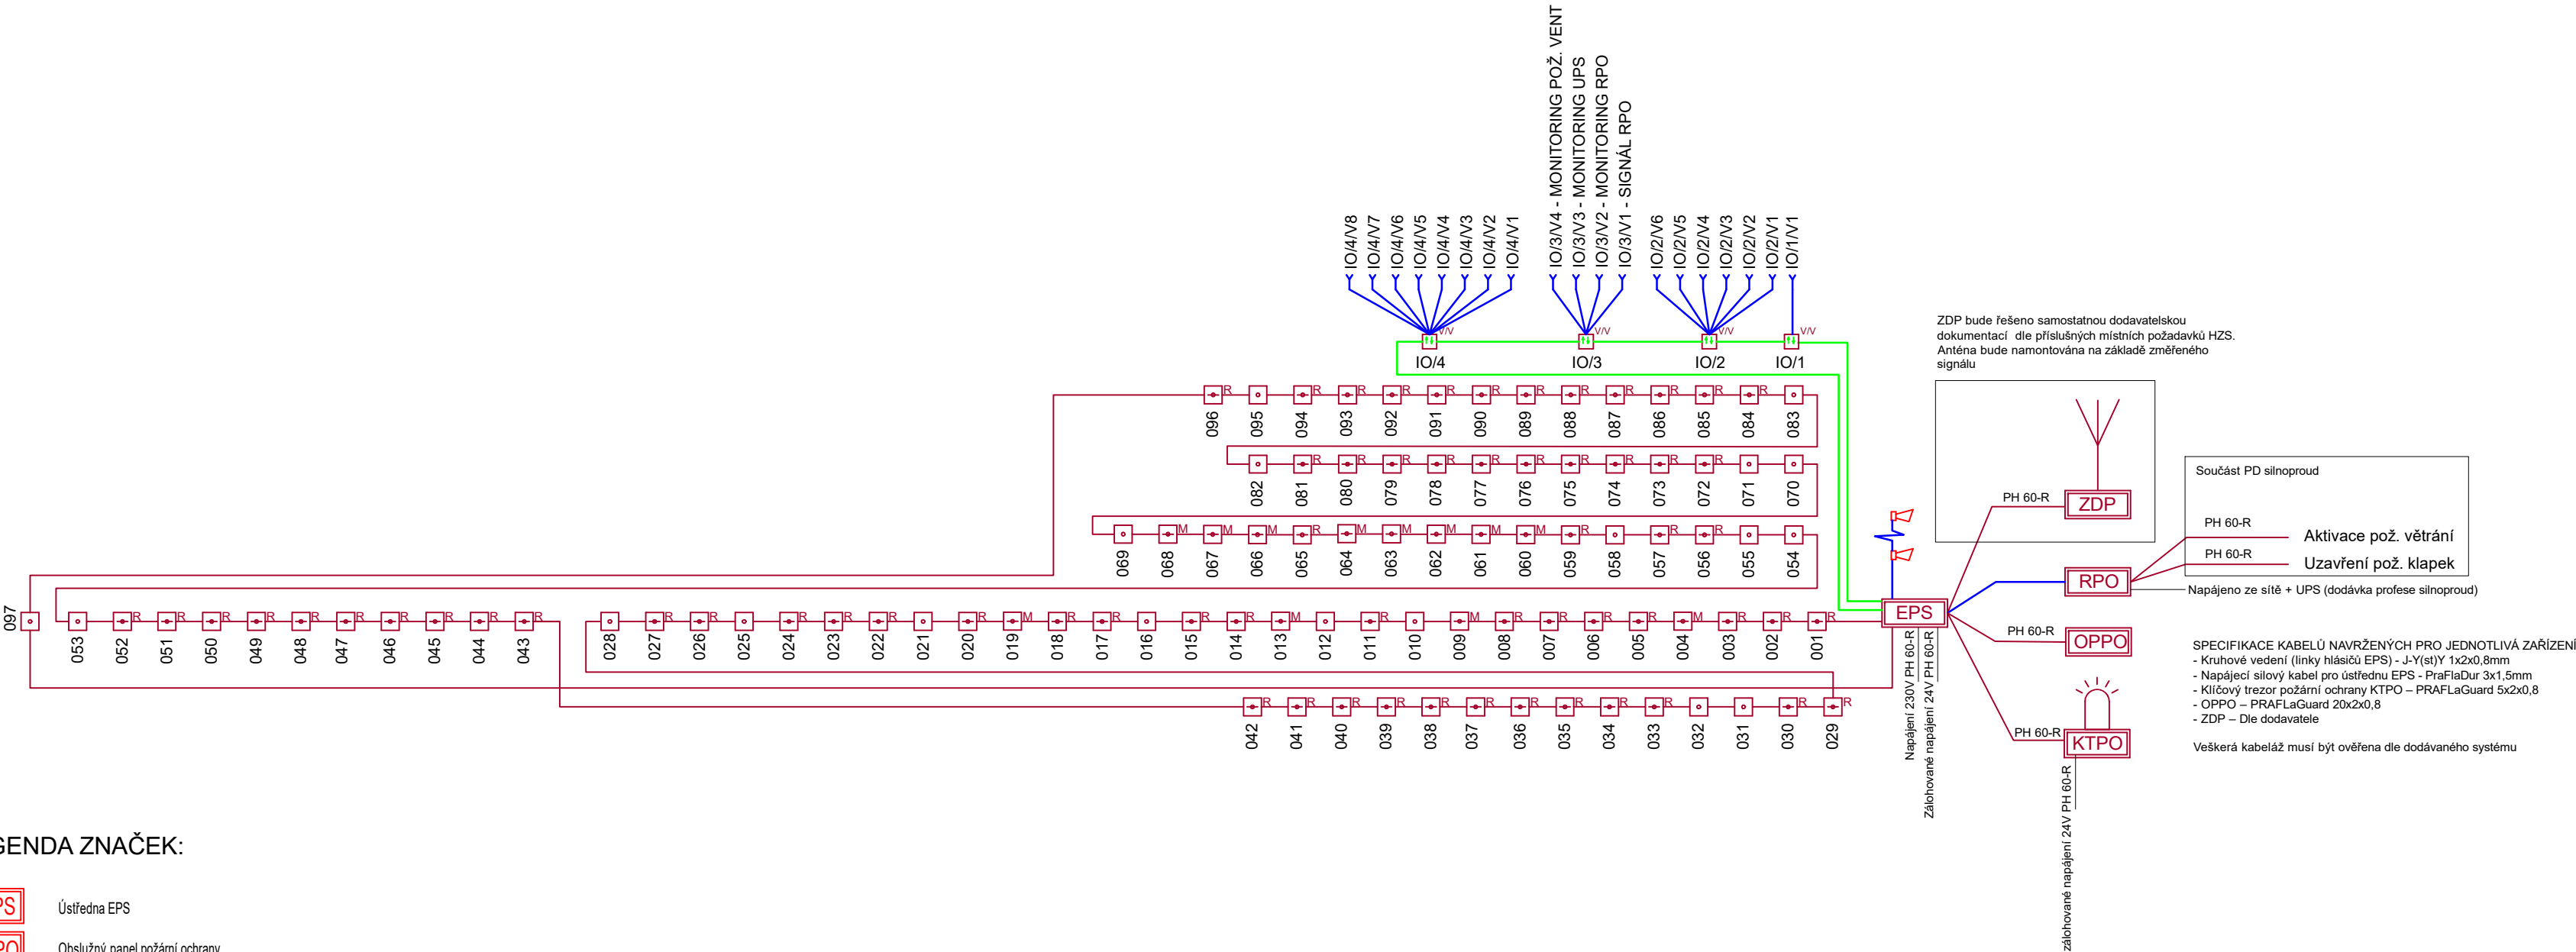

ZDP bude řešeno samostatnou dodavatelskou dokumentací dle příslušných místních požadavků HZS. Anténa bude namontována na základě změřeného signálu

Součást PD silnoproud

PH 60-R Aktivace pož. větrání
PH 60-R Uzavření pož. klapek

Napájeno ze sítě + UPS (dodávka profese silnoproud)

SPECIFIKACE KABELŮ NAVRŽENÝCH PRO JEDNOTLIVÁ ZAŘÍZENÍ

- Kruhové vedení (linky hlásičů EPS) - J-Y(st)Y 1x2x0,8mm
- Napájecí silový kabel pro ústřednu EPS - PraFlaDur 3x1,5mm
- Klíčový trezor požární ochrany KTPO – PRAFLaGuard 5x2x0,8
- OPPO – PRAFLaGuard 20x2x0,8
- ZDP – Dle dodavatele

Veškerá kabeláž musí být ověřena dle dodávaného systému

NAZEV STAVBY:
ROZVOJ AREÁLU BISKUPSKÉHO GYMNÁZIA V BRNĚ

STAVEBNÍK:
Biskupství brněnské
Petrov 269/8
601 43 Brno

HLAVNÍ ARCHIEKT PROJEKTU:
A77 architektonický ateliér Brno, s.r.o.
Taussigova 3464/21
615 00, Brno
e-mail: arch77@arch77.cz

HLAVNÍ INŽENÝR PROJEKTU A KOORDINACE:
A77 architektonický ateliér Brno, s.r.o.
Taussigova 3464/21
615 00, Brno
e-mail: arch77@arch77.cz


PROJEKTANT PROFESNÍ ČÁSTI:

SZ Projekce elektro s.r.o.
IČ: 09691057
Jaurisova 515/4, Michle (Praha 4), 140 00 Praha

AUTORIZAČNÍ RAZÍTKO:



PARÉ:

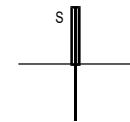

STUPEŇ DOKUMENTACE:
DPS

HLAVNÍ ARCHITEKT PROJEKTU:
Ing. arch. Zdenek Bureš

JEDNATEL:
Jirí Kolarík

VEDEŇÍ PROJEKTU:
Ing. arch. Zdenek Bureš

HLAVNÍ INŽENÝR PROJEKTU:
Ing. arch. Zdenek Bureš

ZODP. PROJEKTANT ČÁSTI:
Karel Sommer

VYPRACOVAL:
Josef Zuček

PROFESNÍ ČÁST:
D.1.4.i - ELEKTRONICKÁ POŽÁRNÍ SIGNALIZACE

SO 02 - Přístavba
NÁZEV PŘÍLOHY:
PŘEHLEDOVÉ SCHÉMA EPS

DATUM VYDÁNÍ:
06/22

POLOHOPISNÝ SYSTÉM:
S-JTSK

VÝŠKOPISNÝ SYSTÉM:
Bpv

FORMÁT:
630x420

MĚŘÍTKO:
1:100

ÚROVEŇ ±0,0:

Č. PŘÍLOHY: