


OBSAH

VIZUALIZACE FOYER 1	01
VIZUALIZACE FOYER 2	02
VIZUALIZACE FOYER 3	03
VIZUALIZACE SÁL 1	04
VIZUALIZACE SÁL 2	05
VIZUALIZACE SÁL 3	06
VIZUALIZACE KANCELÁŘ 1	07
VIZUALIZACE KANCELÁŘ 2	08
VIZUALIZACE STAROSTA 1	09
VIZUALIZACE STAROSTA 2	10
VIZUALIZACE KNIHOVNA 1	11
VIZUALIZACE KNIHOVNA 2	12
VIZUALIZACE KNIHOVNA 3	13
PŮDORYS 1.PP SPÁROŘEZ + STAVBA	14
PŮDORYS 1.NP SPÁROŘEZ + STAVBA	15
PŮDORYS 2.NP SPÁROŘEZ + STAVBA	16
VÝKAZ POVRCHY	17
PŮDORYS 1.PP NÁBYTEK, OBKLADY	18
PŮDORYS 1.NP NÁBYTEK, OBKLADY	19
PŮDORYS 1.NP PROVOZNÍ SCHÉMATA	20
PŮDORYS 2.NP NÁBYTEK, OBKLADY	21
VÝKAZ NÁBYTEK	22
VÝKAZ DOPLŇKY	23
VÝKAZ SANITA	24
PŮDORYS 1.PP SVĚTLA	25
PŮDORYS 1.NP SVĚTLA	26
PŮDORYS 2.NP SVĚTLA	27
VÝKAZ SVĚTLA	28
T1	29
T3	30
T4	31
T5	32
T6	33
T7	34
T8	35
T9	36
T10	37

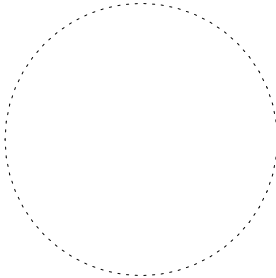

ČÁST :		
E - Dokladová část		
AKCE :		
OBECNÍ DŮM RUDÍKOV		
MÍSTO : RUDÍKOV, P.Č. 2250/4,2261,ST.63,2208/9, k.ú Rudíkov		
INVESTOR :	ZÁSTUPCE INVESTORA :	
Obec Rudíkov, IČ: 00290386 Rudíkov č.p. 2 67505 Rudíkov www.rudikov.cz	Zdeněk Souček Rudíkov č.p. 2 Rudíkov 67505 M: 604 266 642 e-mail: starosta@rudikov.cz	
GENERÁLNÍ PROJEKTANT:		
BS projekt arch. a projekt. kancelář s.r.o Nám. míru 30/16, 276 01 Mělník email: info@bsprojekt.cz tel: 721378100 www.bsprojekt.cz		
ZPRACOVATEL ČÁSTI:		
D+Architekti s.r.o. Polanka 214/10, 674 01 Třebíč M: +420 605 561 649 e-mail: drbalek@darchitekti.cz web: www.darchitekti.cz		
ZODPOVĚDNÝ PROJEKTANT ČÁSTI:	OTISK AUT. RAZÍTKA : 	
Ing. arch. Milan Drbálek autorizovaný architekt ČKA 04327		
HLAVNÍ INŽENÝR PROJEKTU :		
Ing. Petr Picmaus		
VYPRACOVAL :		
Ing. arch. Jan Plocek		
ČÁST :		
PROJEKT INTERIÉRU - SO1		
DATUM :	PROJEKT :	PARÉ :
06 / 2024	Z24_04	
STAVEBNÍ OBJEKT :	STUPEŇ :	
SO 1	DPS	

OBJEKT: SO1



OBJEKT: SO1



POZN.: ROZMĚRY JSOU POUZE ORIENTAČNÍ, NUTNO OVĚŘIT A ZKOORDINOVAT NA STAVBĚ. OBJEDNÁVKA PRVKŮ VČETNĚ STANOVENÍ BAREVNOSTI, TYPŮ POVRCHŮ A VÝROBNÍ DOKUMENTACE MUSÍ BÝT PÍSEMNĚ ODSOUHLASENÁ ZÁSTUPCEM INVESTORA A ARCHITEKTEM STAVBY.

OBJEKT: SO1



OBJEKT: SO1



OBJEKT: SO1



OBJEKT: SO1


















PŮDORYS 1.PP SPÁROŘEZ + STAVBA

OBJEKT: SO1

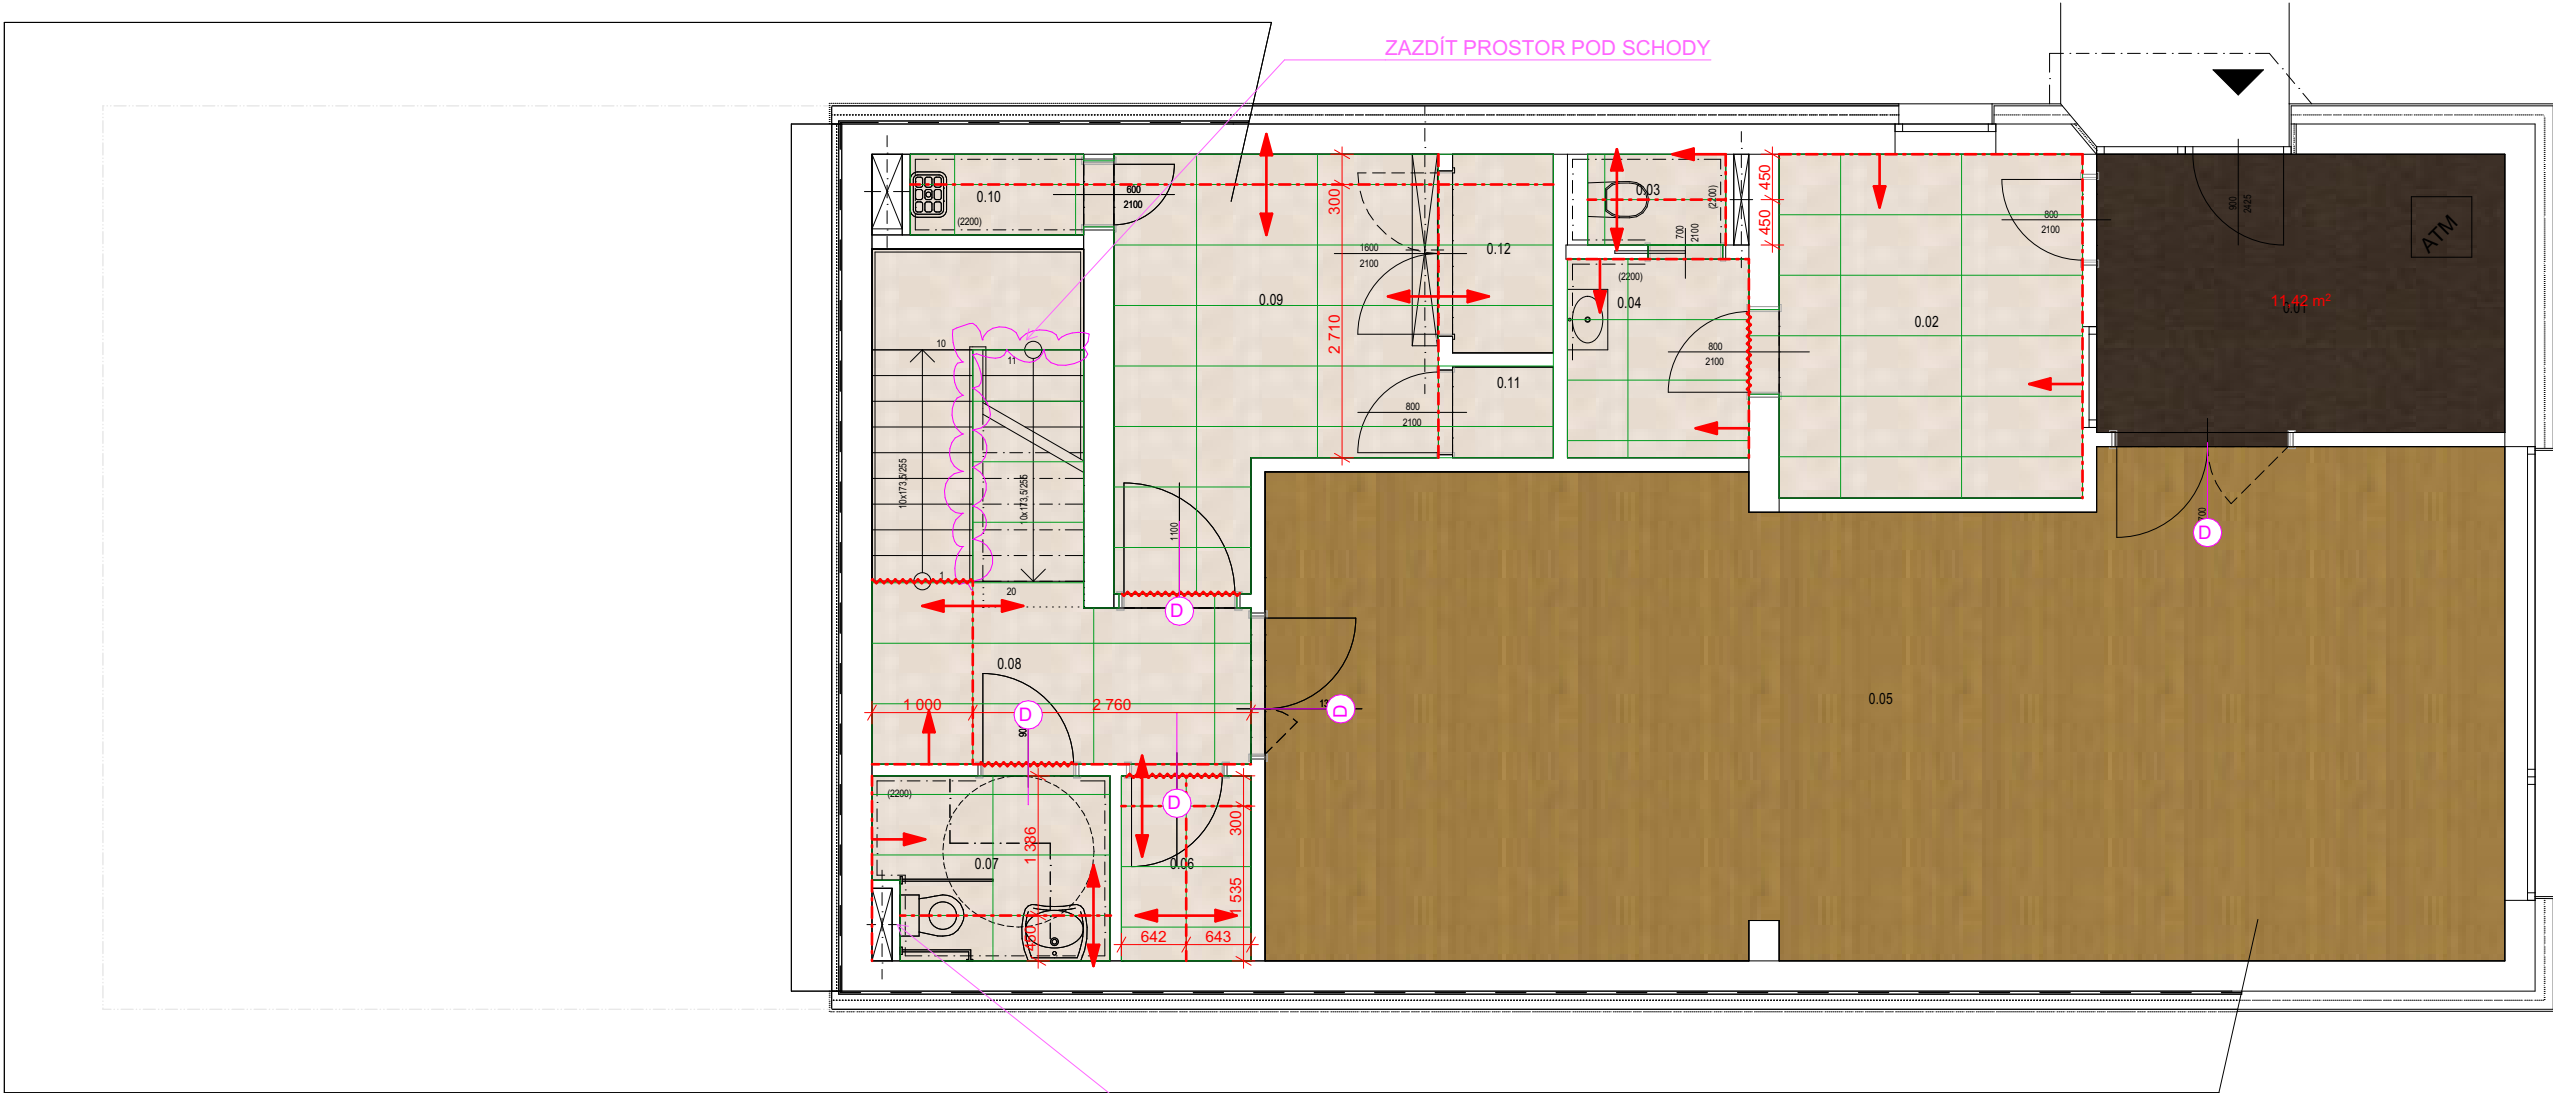

D - označené dveře nová výška 2450 (otvor 2500), pevný plný nadsvětlik (dveře do knihovny prosklený nadsvětlik), odstín kouřová zelená NCS S6010-G30Y, kování mosaz (např: MINI-V M&T)

Ostatní dveře - bílá, kování mosaz (např: MINI-V M&T)

OKNA antracit



ROZHRANÍ SPÁROŘEZŮ


v místnostech s obkladem pokračovat se spárořezem i na stěnách

BUDE PROSTOR PRO UMÍSTĚNÍ SPLACHOVACÍHO MODULU PRO ZÁVĚSNÉ WC PRO INVALIDY I S MADLY?

- ČISTÍCÍ ZÓNA
- KERAMICKÁ DLAŽBA
- VINYLOVÁ PODLAHA
- SAMETOVÝ VINYL

PŮDORYS 1.NP SPÁROŘEZ + STAVBA

OBJEKT: SO1

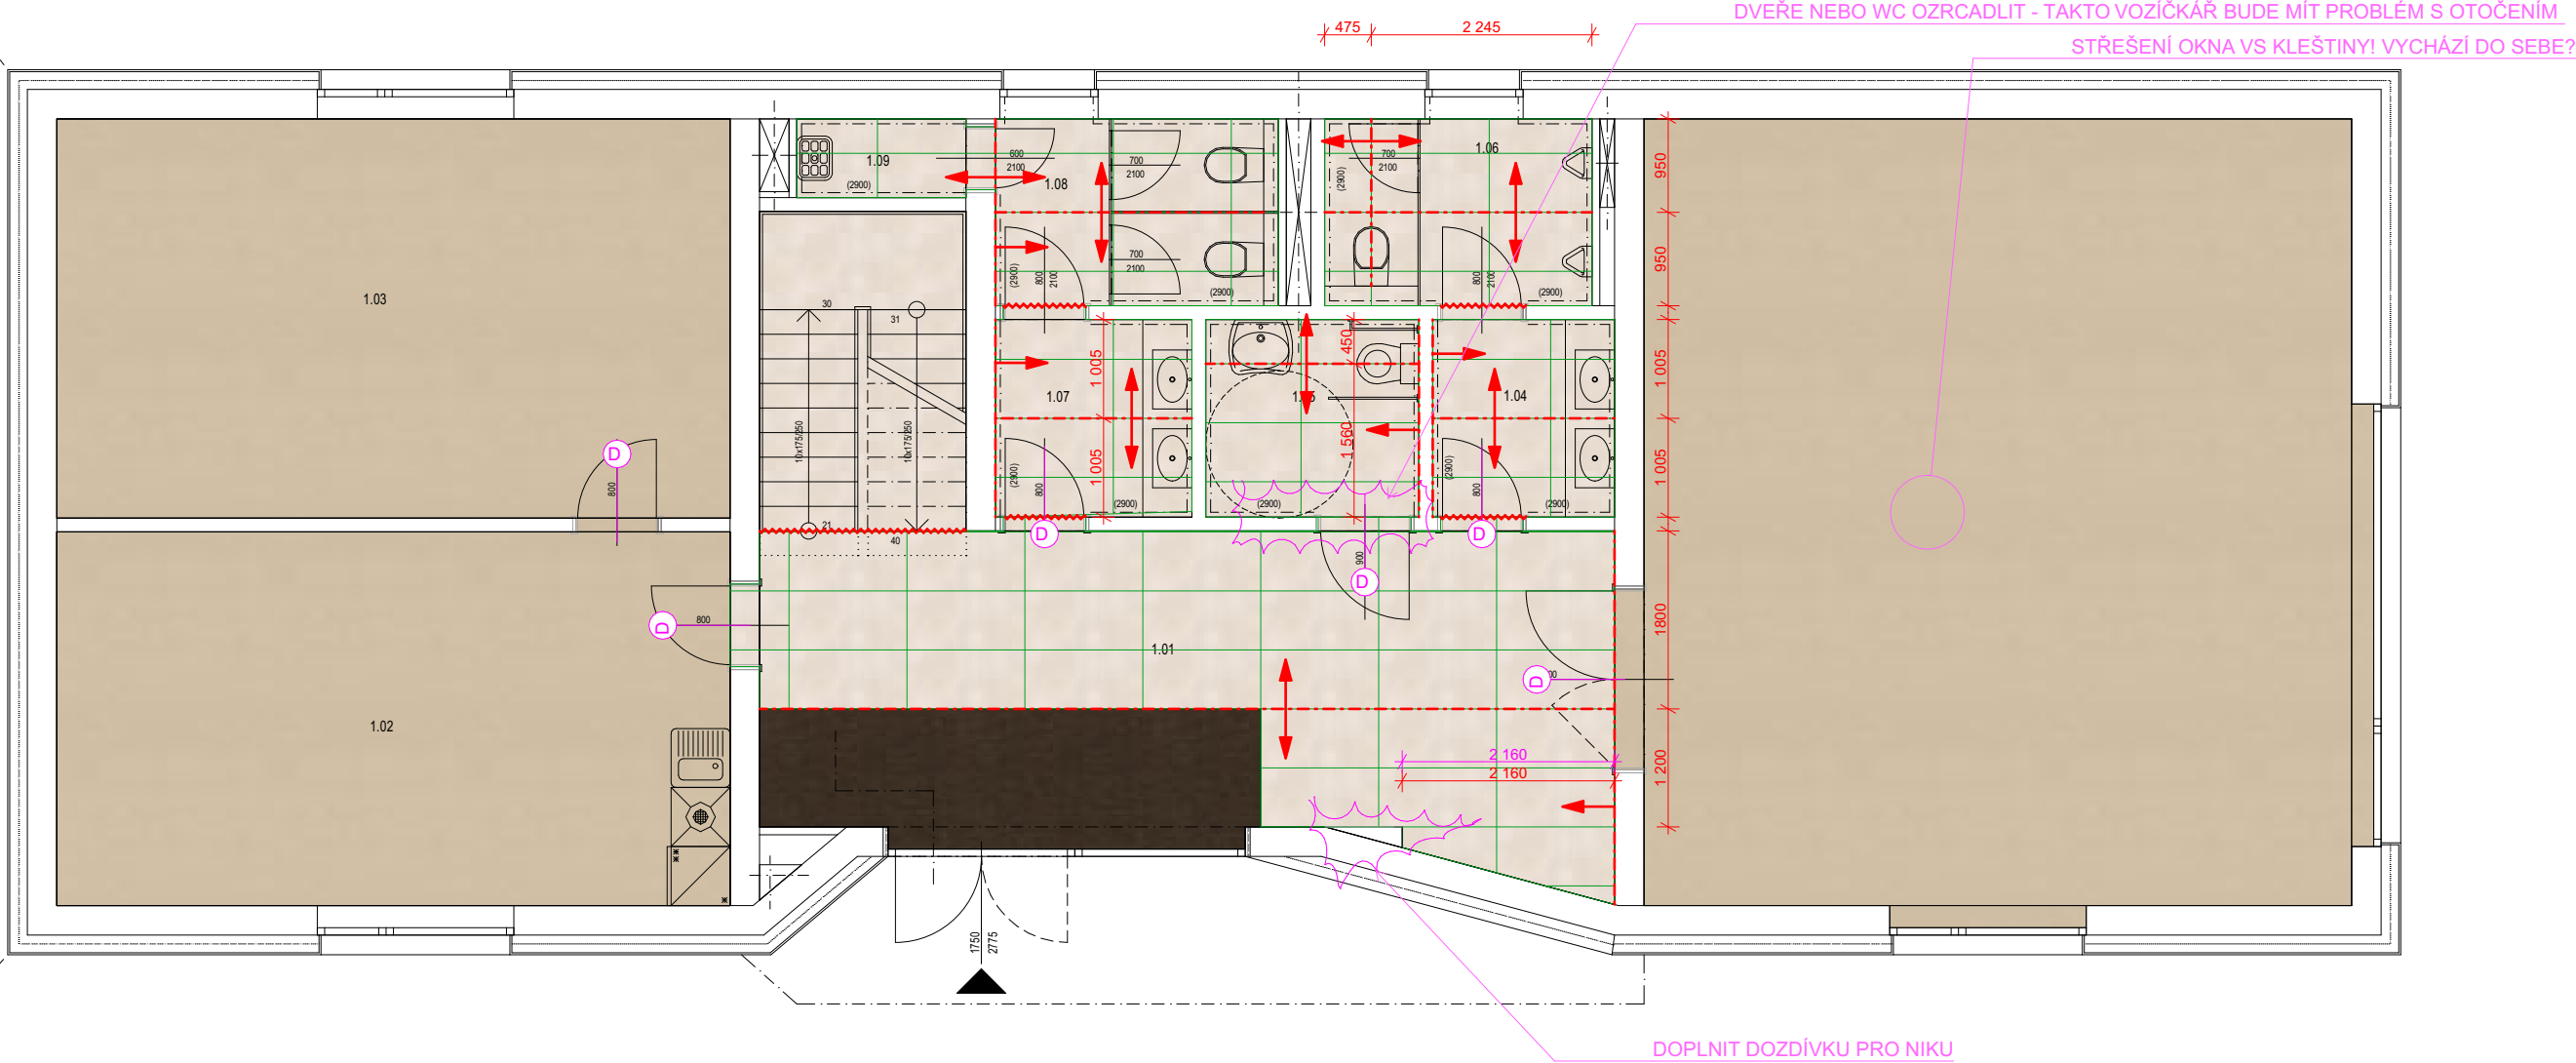

D - označené dveře nová výška 2450 (otvor 2500), pevný plný nadsvětlik (dveře do knihovny prosklený nadsvětlik), odstín kouřová zelená NCS S6010-G30Y, kování mosaz (např: MINI-V M&T)

Ostatní dveře - bílá, kování mosaz (např: MINI-V M&T)

OKNA antracit




ROZHRANÍ SPÁROŘEZŮ

v místnostech s obkladem pokračovat se spárořezem i na stěnách

- ČISTÍCÍ ZÓNA
- KERAMICKÁ DLAŽBA
- VINYLOVÁ PODLAHA
- SAMETOVÝ VINYL

OBJEKT: SO1

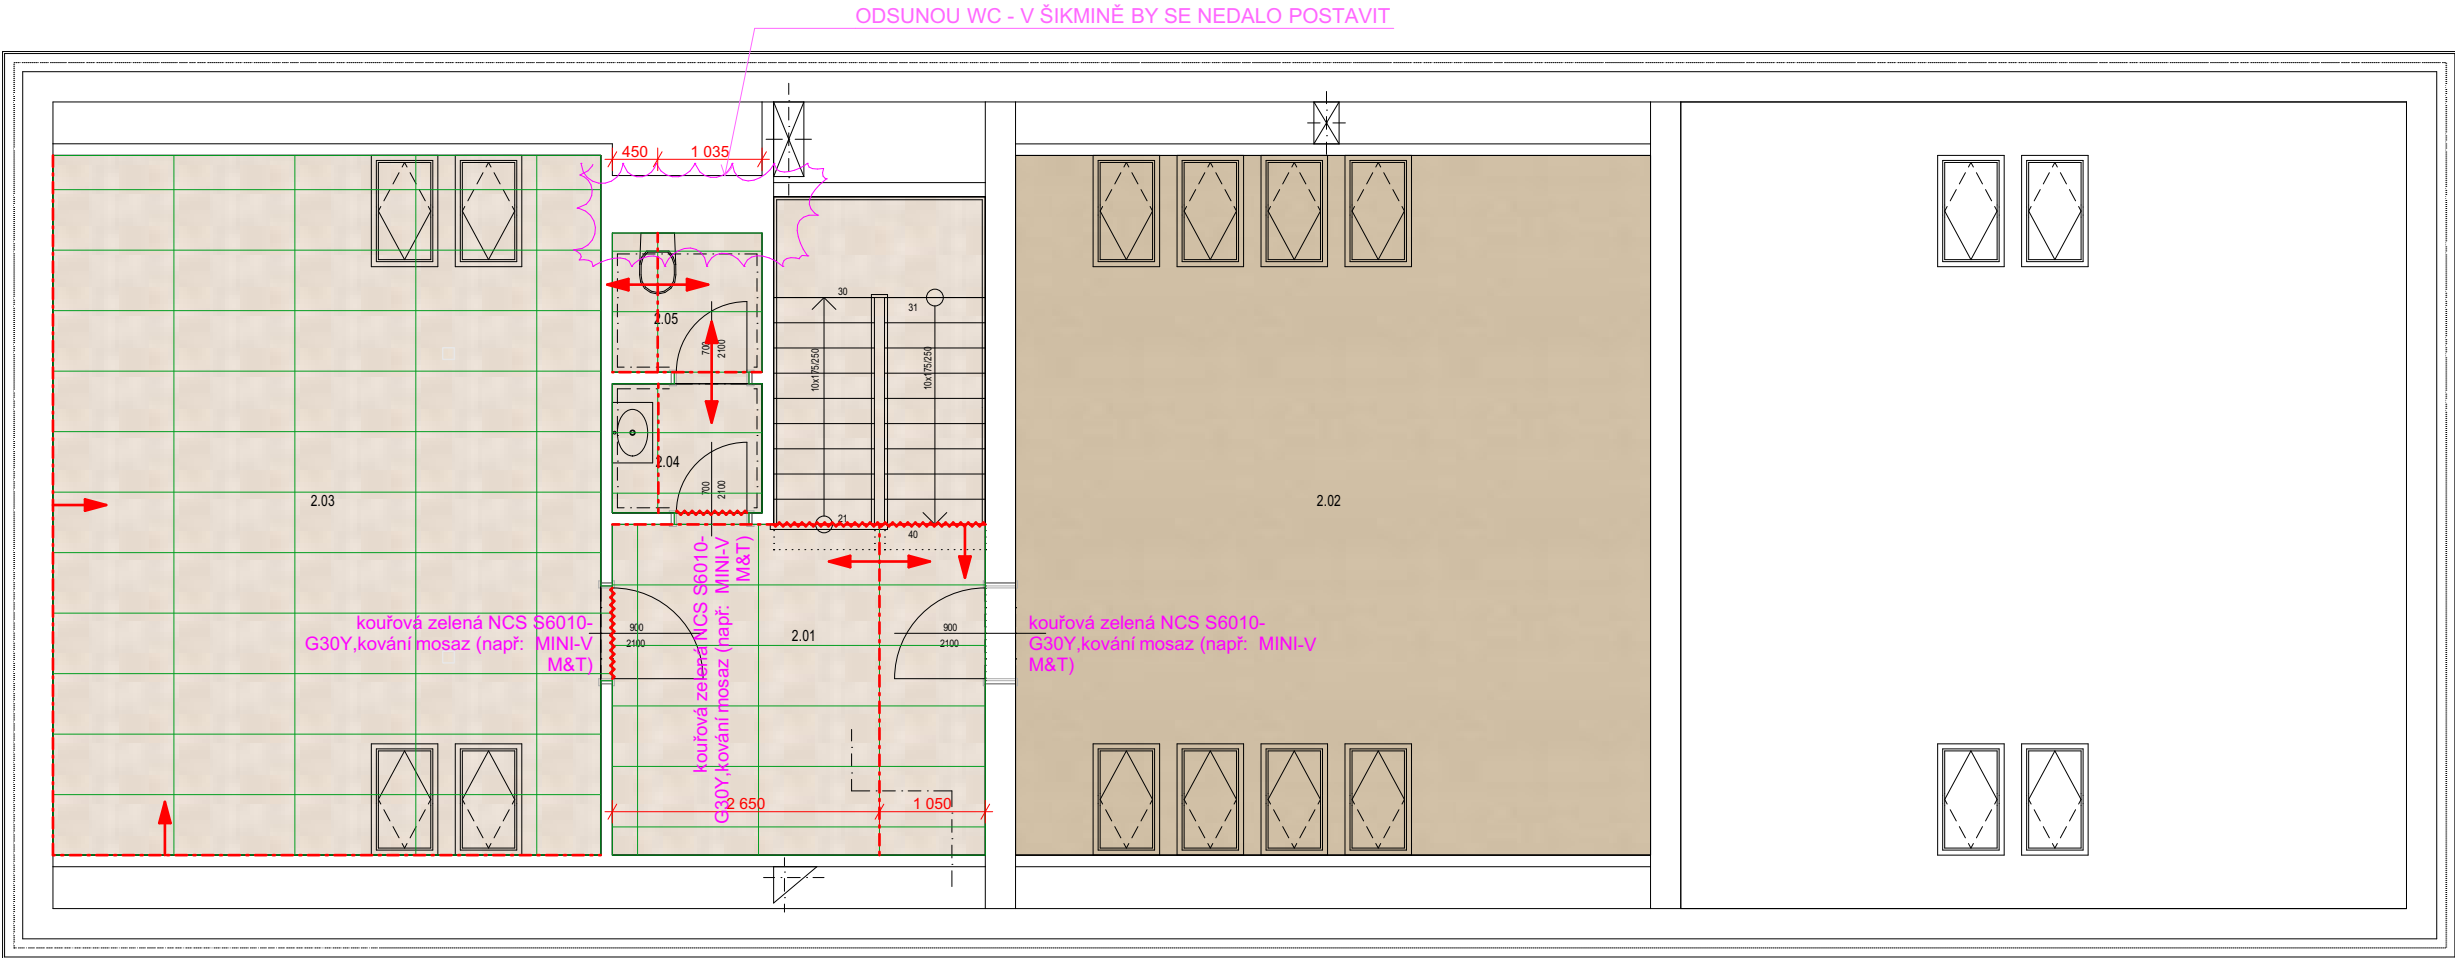

D - označené dveře nová výška 2450 (otvor 2500), pevný plný nadsvětílík (dveře do knihovny prosklený nadsvětílík), odstín kouřová zelená NCS S6010-G30Y, kování mosaz (např: MINI-V M&T)

Ostani dveře - bílá, kování mosaz (např: MINI-V M&T)

OKNA antracit



OSA SPÁROŘEZU

ROZHRANÍ SPÁROŘEZŮ

v místnostech s obkladem pokračovat se spárořezem i na stěnách


- ČISTÍCÍ ZÓNA
- KERAMICKÁ DLAŽBA
- VINYLOVÁ PODLAHA
- SAMETOVÝ VINYL

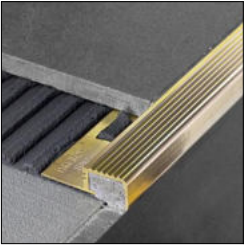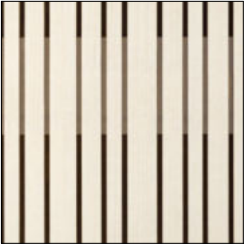

VÝKAZ POVRCHY		
OBJEKT: SO1		
Označení	Název/popis	Množství MJ
	● DLAŽBA/OBKLAD dlaždice 60x120, 8,5 mm, dekor kámen, béžová, R11, slinutá, rektifikovaná	195,61 m2
	● SCHODOVÁ HRANA PRO DLAŽBU Mosaz	40 m
	● OBKLAD Obkladačka, 30x60, slonová kost, rektifikovaná, jemná textura dřeva	51,7 m2
	● ČISTÍCÍ ZÓNA koberec čistící zóna střižená smyčka, role š. 205cm, vlákno 920g/m2, 100 % Polyamide 6 Econyl, tloušťka 9mm, třída zátěže 33, hořlavost Bfl-s1, zadní strana nepromokavá vinyl bez obsahu ftalátů, pojme 6litrů vody/m2	18,3 m2
	● SAMETOVÝ VINYL sametový vinyl textilní vyrobený systémem vložkování, vzor digitální tisk, role 2m, tl. 4,30mm, vlákno 100% Nylon 6.6, hustota min. 70mil./m2, útlum 20dB, protiskluz > R10, Bfl-s1, zátěž 33, antibakteriální úprava, nepropustná spodní vrstva z PVC, bez ftalátů, IACG	60 m2
	● VINYL PVC vinyl heterogenní hybridní zátěžový a akustický, role š. 2m, útlum 15dB, tloušťka 2,60mm, nášlapná vrstva 0,70mm, rozměrová stálost <0,1%, zátěž 34/42, otlak do 0,05mm, Bfl S1, protiskluz $\mu \geq 0,6$, R10, chemická odolnost vynikající, PUR úprava tvrzena laserem a UV, bez ftalátů, INDOOR AIR COMFORT GOLD	157,2 m2
	● SOKLOVÁ LIŠTA lišta z extrudovaného syntetického polymeru, s možností nátěru, profil 5x1,3 cm	197,2 m
	● AKUSTICKÝ OBKLAD povrch mont blanc, bílý potah absorbéru, výška absorbéru dle akustického výpočtu	80,3 m2
	ZÁBRADLÍ Zábradlí v zrcadle schodiště, výška 1000 mm, dřevěné madlo 40x20, odstín ořech, kce ocelová pásovina 40x5 mm, vzdálenost sloupků max 120 mm, práškový lak NCS S6010-G30Y, kotveno do schodnice z čela,	12,5 m
	ZRCADLO Zrcadlo lepené na zdi DÉLKA 2010, SH=1200,HH=2100 rozměry nutno ověřit na stavbě	2 ks
	● NÁSTĚNKOVÝ OBKLAD 1 Přírodní linoleum nástěnkové s vysokým obsahem korku, tloušťka 6,00 mm, ohebnost průměr méně než 50mm, odolnost ohni dle ASTM třída B, bez obsahu PVC a PET, váha 4,70kg/m2, odstín lomená bílá	3 m2
	● NÁSTĚNKOVÝ OBKLAD 2 Přírodní linoleum nástěnkové s vysokým obsahem korku, tloušťka 6,00 mm, ohebnost průměr méně než 50mm, odolnost ohni dle ASTM třída B, bez obsahu PVC a PET, váha 4,70kg/m2, odstín hnědá	17,6 m2
	ZELENÁ STĚNA systémová zelená stěna 1,8x2,8 m, modulární systém s automatickou zálivkou a rostlinami	5,1 m2
	● INTERIÉROVÁ STĚRKA benátský štuk odstín světle šedo béžová. Odstín nutno vyzkorkovat na stavbě	67 m2
	● KOVOVÝ OBKLAD perforovaný kovový obklad na roštu 5,5x4 m, odstín pearle beige 2a684,	22 m2

PŮDORYS 1.PP NÁBYTEK, OBKLADY


OBJEKT: SO1

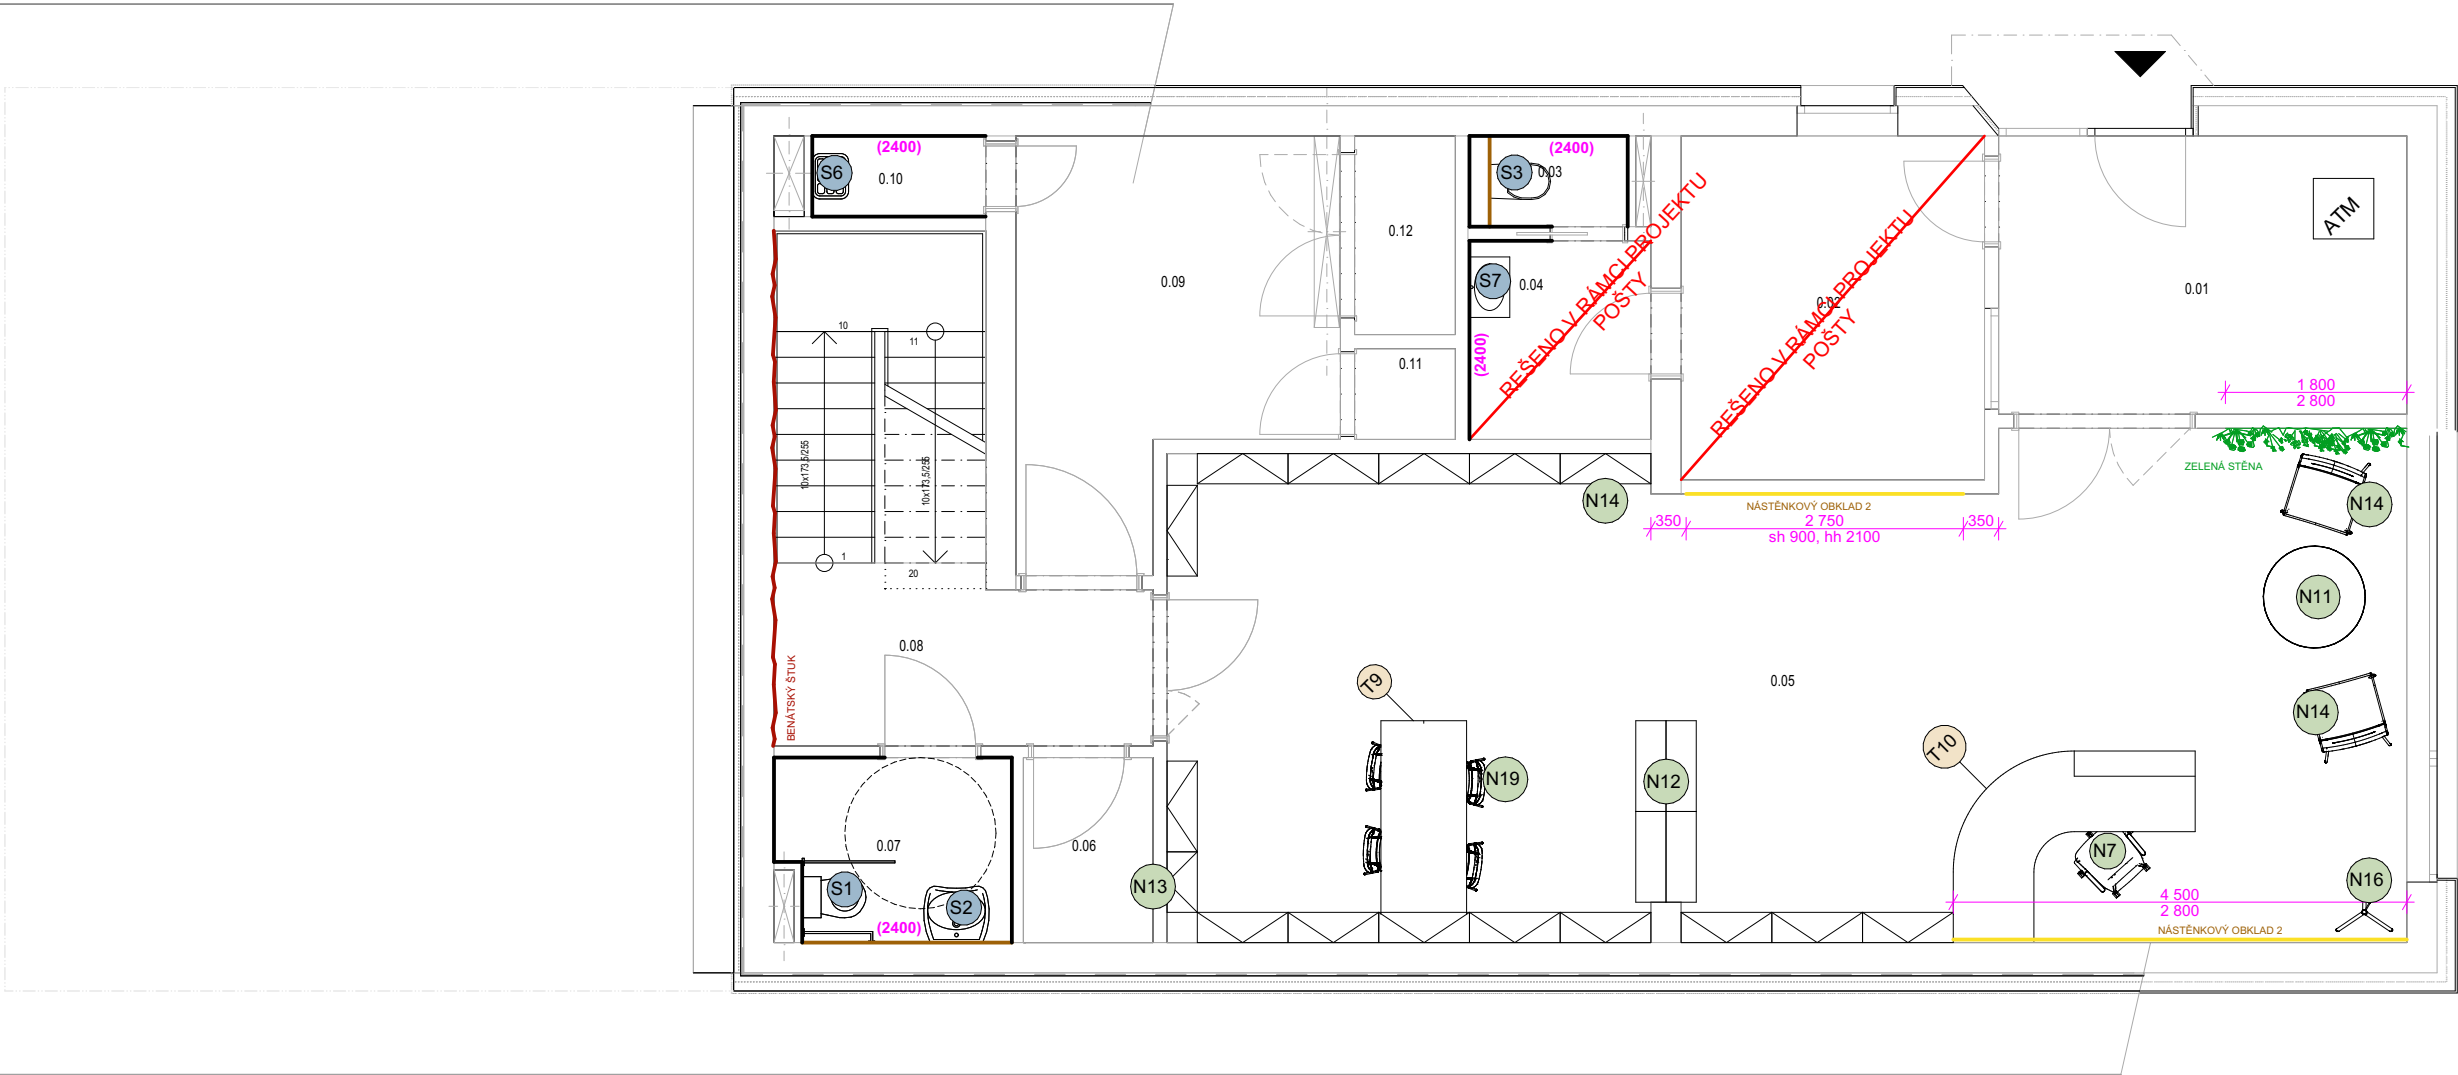

- OBKLAD 60X120 SHODNÝ S DLAŽBOU
 - OBKLAD 30X60, SLONOVÁ KOST
 - BENÁTSKÝ ŠTUK - SVĚTLE ŠEDO BÉŽOVÁ
 - NÁSTĚNKOVÝ OBKLAD
 - AKUSTICKÝ OBKLAD
 - ZELENÁ STĚNA
 - ZRCADLO
 - KOVOVÝ OBKLAD
- v místnostech s obkladem pokračovat se spárořezem i na stěnách

PŮDORYS 1.NP NÁBYTEK, OBKLADY

OBJEKT: SO1

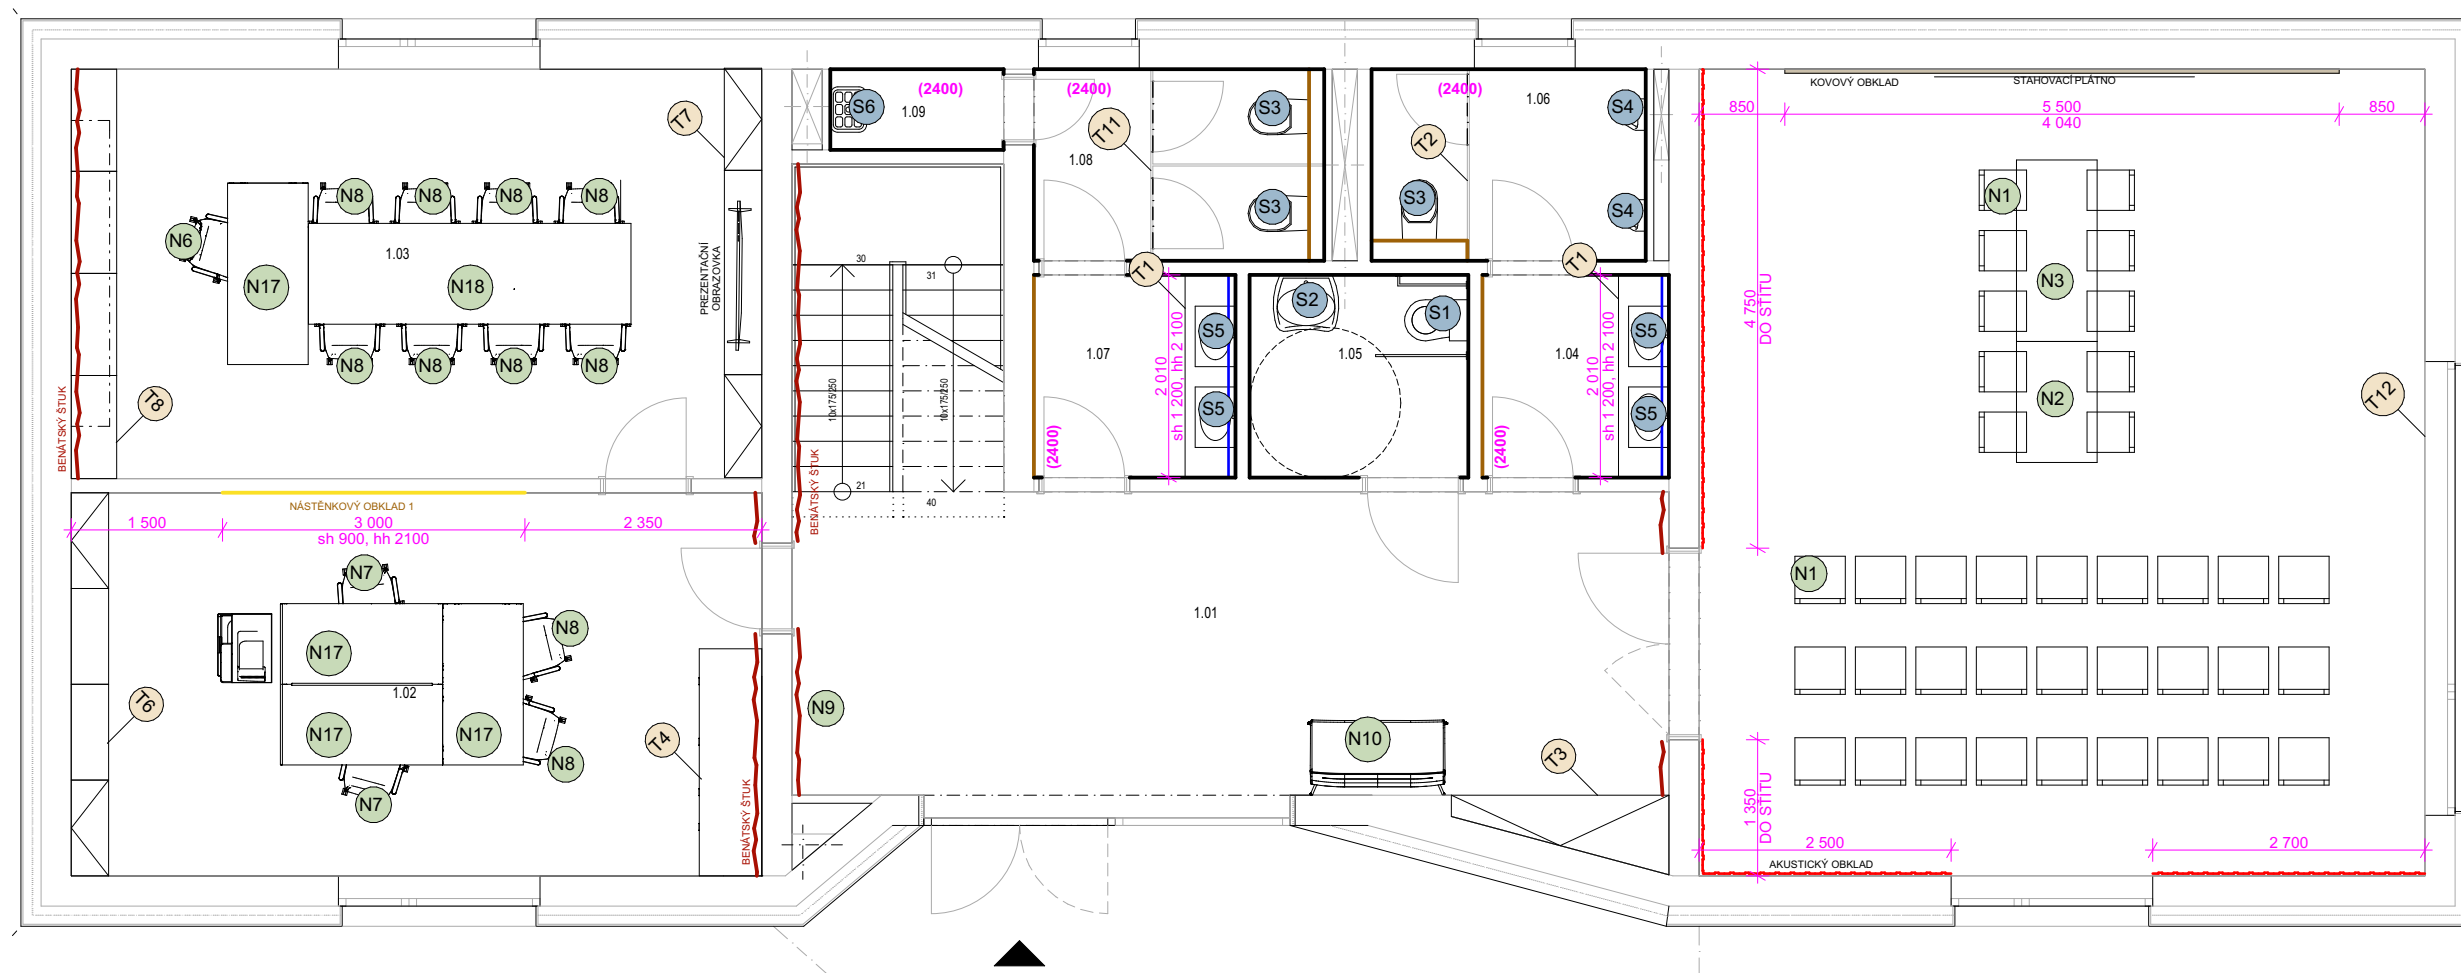

-  OBKLAD 60X120 SHODNÝ S DLAŽBOU
 -  OBKLAD 30X60, SLONOVÁ KOST
 -  BENÁTSKÝ ŠTUK - SVĚTLE ŠEDO BÉŽOVÁ
 -  NÁSTĚNKOVÝ OBKLAD
 -  AKUSTICKÝ OBKLAD
 -  ZELENÁ STĚNA
 -  ZRCADLO
 -  KOVOVÝ OBKLAD
- v místnostech s obkladem pokračovat se spárořezem i na stěnách

PŮDORYS 1.NP PROVOZNÍ SCHÉMATA

SCHÉMA: SVATBA

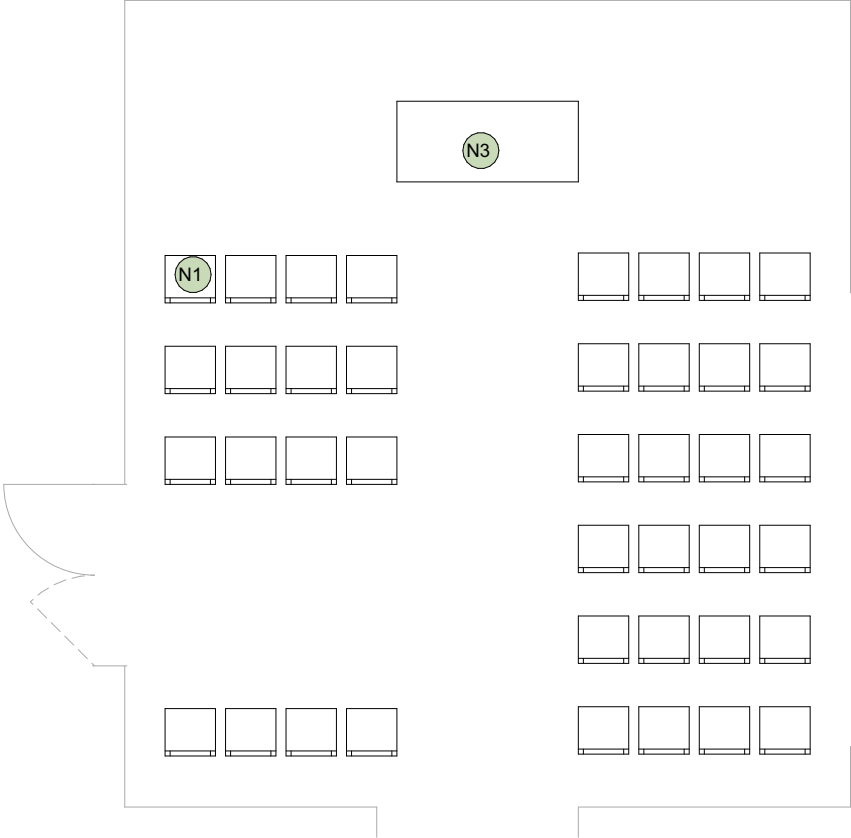


SCHÉMA: VÝSTAVA



OBJEKT: SO1

SCHÉMA: BESEDA



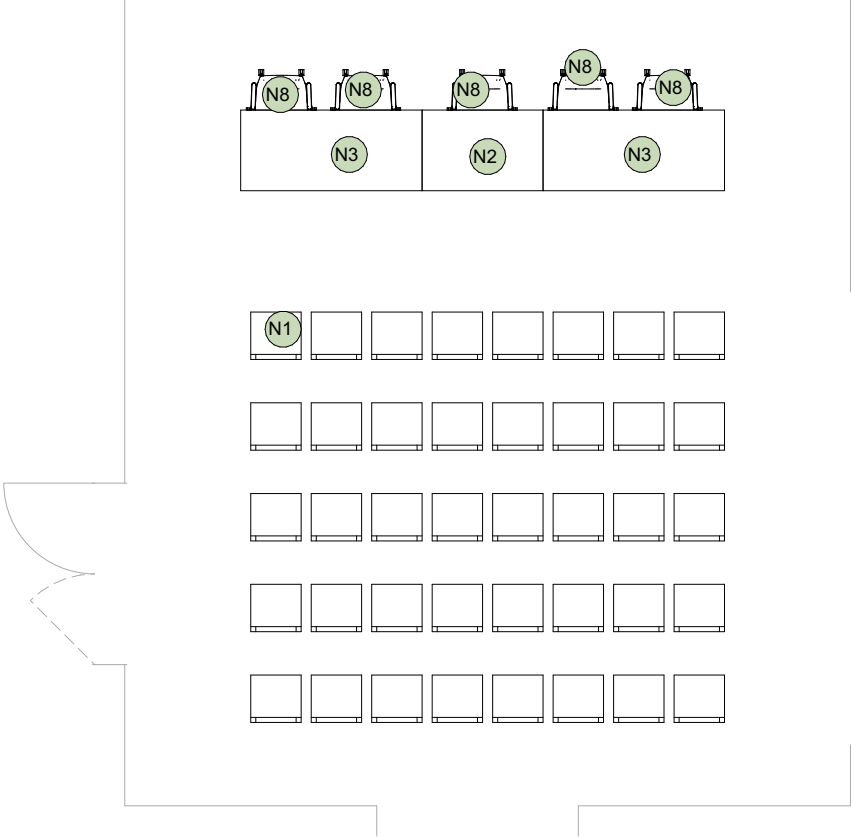


SCHÉMA: SOUSEDSKÉ POSEZENÍ

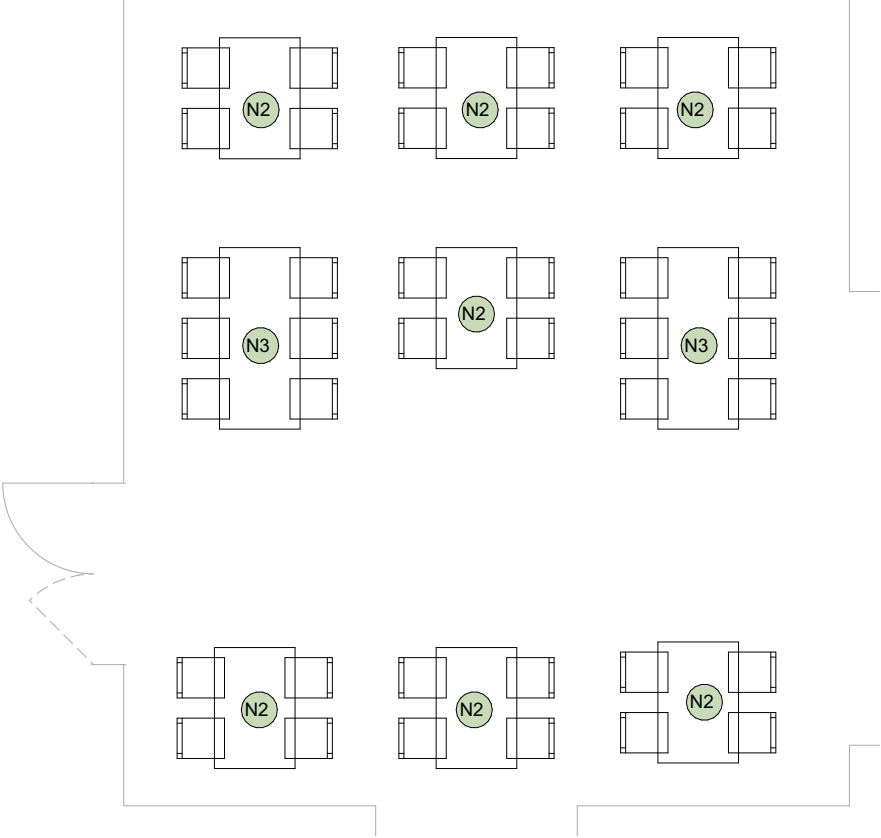

POZN.: ROZMĚRY JSOU POUZE ORIENTAČNÍ, NUTNO OVĚŘIT A ZKOORDINOVAT NA STAVBĚ. OBJEDNÁVKA PRVKŮ VČETNĚ STANOVENÍ BAREVNOSTI, TYPŮ POVRCHŮ A VÝROBNÍ DOKUMENTACE MUSÍ BÝT PÍSEMNĚ ODSOUHLASENÁ ZÁSTUPCEM INVESTORA A ARCHITEKTEM STAVBY.

OBJEKT: SO1

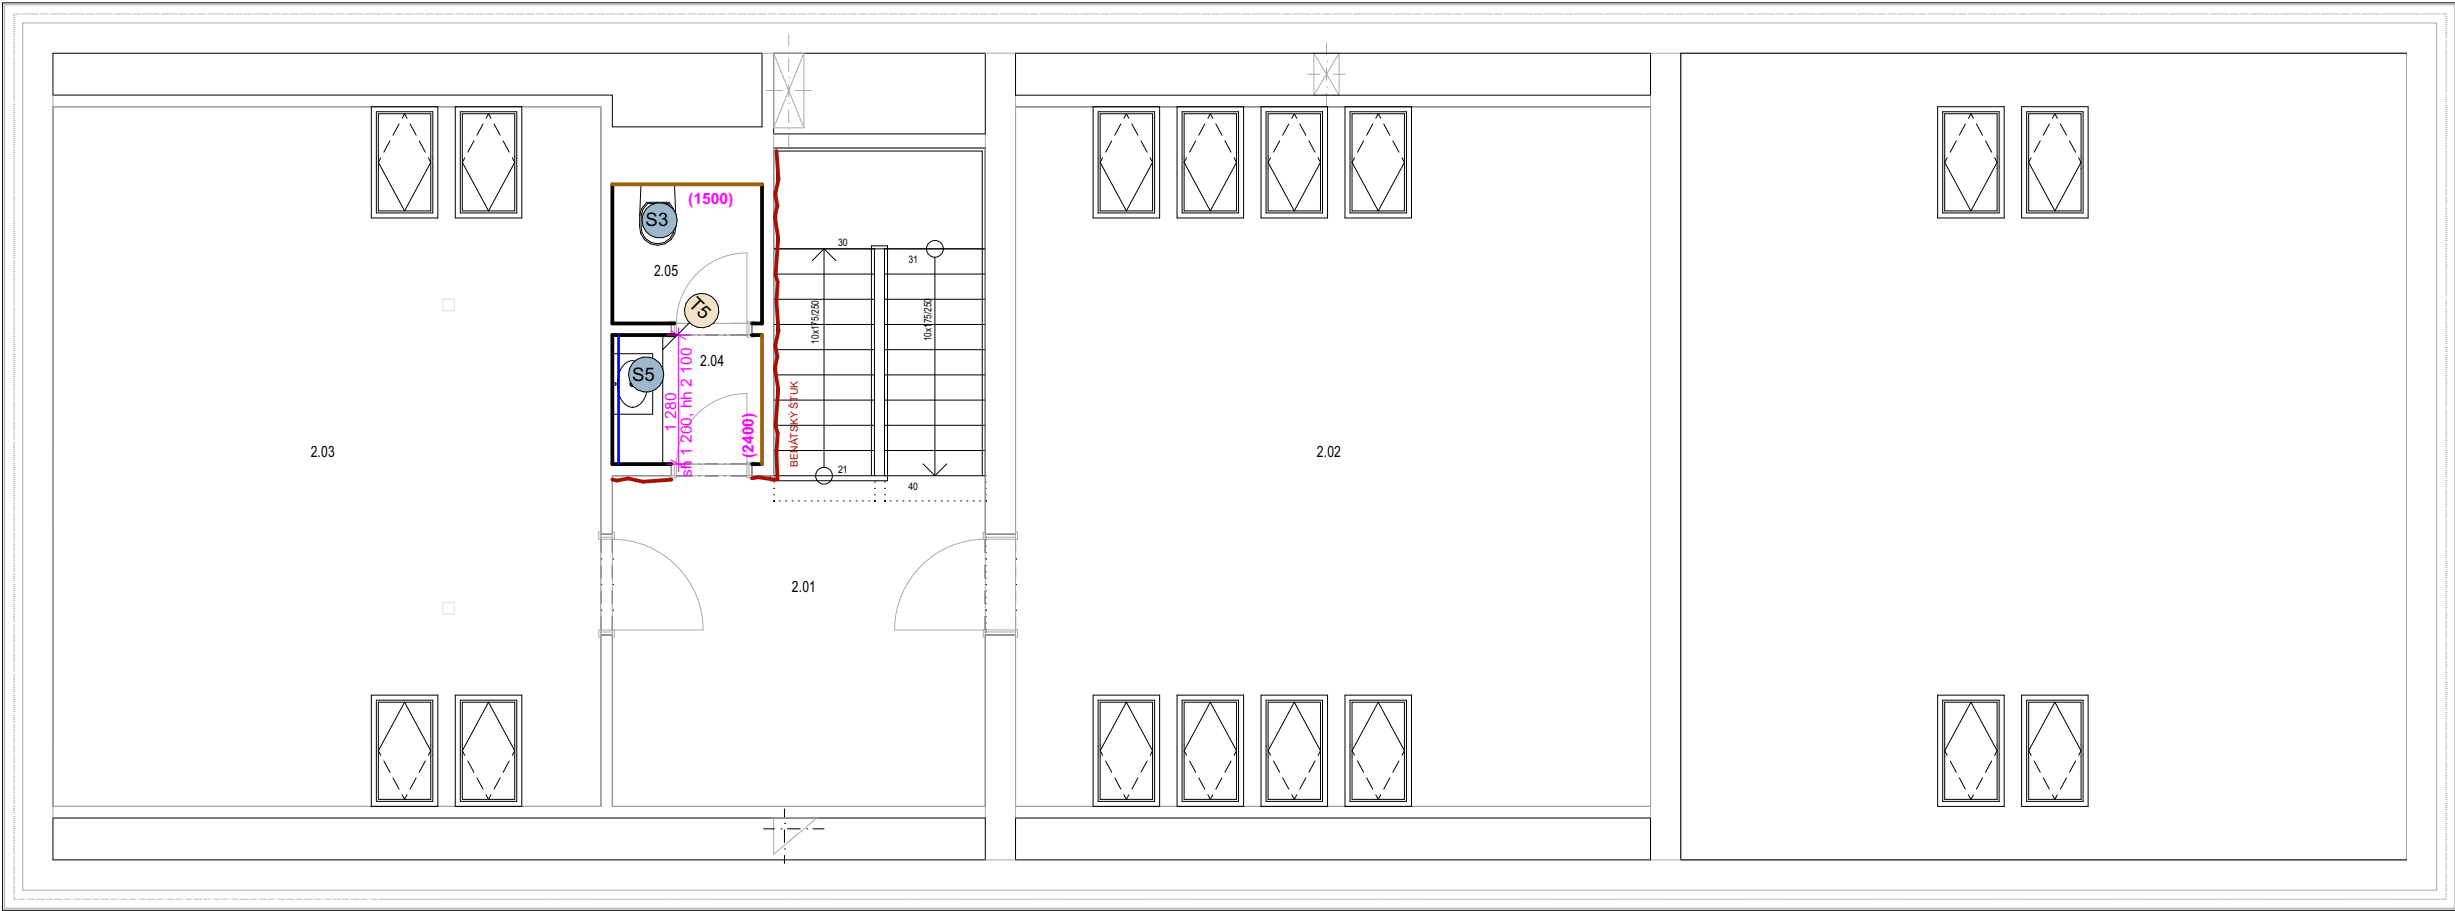


- OBKLAD 60X120 SHODNÝ S DLAŽBOU
 - OBKLAD 30X60, SLONOVÁ KOST
 - BENÁTSKÝ ŠTUK - SVĚTLÉ ŠEDO BÉŽOVÁ
 - NÁSTĚNKOVÝ OBKLAD
 - AKUSTICKÝ OBKLAD
 - ZELENÁ STĚNA
 - ZRCADLO
 - KOVOVÝ OBKLAD
- v místnostech s obkladem pokračovat se spárořezem i na stěnách

Stavba: Obecní dům Rudíkov
Objekt: SO.01
Část: **NÁBYTEK TRUHLÁŘSKÝ**

VÝKAZ NÁBYTEK

OBJEKT: SO1

Označení	Název/popis	Množství MJ
N1	Stohovatelná židle Celodřevěná stohovatelná židle. Moření ořech, Hmotnost 4,5 kg, Hloubka 53,5 cm, Šířka 46 cm, Výška 84 cm, Výška sedu 47,5 cm, Sedákdřevěný, Konstrukce buk, Stohovatelné 8 ks	40 ks
N2	Skládací stůl 120x80 skládací stůl se stabilní černou ocelovou konstrukcí, výškovou aretací Deska lamino 18 mm ořech. Síla hrany 2 mm. rozměr: 120x80	7 ks
N3	Skládací stůl 180x80 skládací stůl se stabilní černou ocelovou konstrukcí, výškovou aretací Deska lamino 18 mm ořech. Síla hrany 2 mm. rozměr: 180x80	2 ks
N4	Výstavní panel velikost panelu: 0,9 m x 2 m, v bílé barvě, tloušťka panelu 16 Váha panelu:18 kg	16 ks
N5	Spojovací konektor výstavních panelů Spojovací konektor ve velikostech 16 mm, s možností nastavení úhlu panelů, dotažení imbusovým klíčem	40 ks
N6	Kancelářská židle 1 otočné pracovní křeslo výškově stavitelné celočalouněný korpus vysoký opěrák houpací mechanika H s bočním nastavením tuhosti odporu opěráku, 4x aretace 5-ramenný nylonový kříž, černý kolečka na koberce, černá, Ø 60 mm, hliníkové područky, pochromované černý PUR loketník na horní hraně područky, černá koženka	1 ks
N7	Kancelářská židle 2 otočné pracovní křeslo výškově stavitelné celočalouněný korpus střední opěrák 5-ramenný nylonový kříž, černý kolečka na koberce, černá, Ø 60 mm, pevná, bez pohupu, hliníkové područky, pochromované černý PUR loketník na horní hraně područky, černá koženka	3 ks
N8	Konferenční židle otočné pracovní křeslo výškově stavitelné celočalouněný korpus nízký opěrák 5-ramenný nylonový kříž, černý kolečka na koberce, černá, Ø 60 mm, pevná, bez pohupu hliníkové područky, pochromované černý PUR loketník na horní hraně područky, černá koženka	10 ks
N9	Háček 51,2x17,5x41,1 Povrchová úprava: alá zlatá mosaz broušená. Materiál: kov. Specifikace viz PD	12 ks
N10	Lounge sezení dvojmístné křeslo celočalouněný korpus bez područek plastové kluzáky, 4-nohá ocelová podnož v povrchové úpravě bronzová prášková barva, potah šedo béžová	1 ks
N11	Konferenční stůlek Zelený jasanový kulatý konferenční stůlek 110 cm	1 ks
N12	Oboustranná knihovna 90x110 90x110x54, korpus břiza police 4ks kov bílá + doplnit o květináč 180x54x20	4 ks
N13	Knihovna 90x 210 90x210x27, korpus břiza police 7ks kov bílá	15 ks
N14	Knihovna 60x210 60x210x27, korpus břiza police 7ks kov bílá	1 ks
N15	Křesílko křeslo celočalouněný korpus bez područek plastové kluzáky, 4-nohá ocelová podnož v povrchové úpravě černá prášková barva, potah šedo béžová	2 ks
N16	Věšák Bílý stojanový věšák, lakované dřevo, 176 m	1 ks
N17	Kancelářský stůl 160x80 Kancelářský stůl 160x80, černá A noha, deska ořech + 2x paraván 315x1600	4 ks
N18	konferenční stůl 100x320 konferenční stůl 100x320, černá A noha, deska ořech	1 ks
N19	Židle konferenční židle stohovatelná čalouněný sedák a opěrák úzký opěrák bez područek plastové kluzáky na koberce se snadno vyměnitelným zakončením. 4-nohá ocelová podnož v povrchové úpravě černá prášková barva, potah pastelově zelená	4 ks

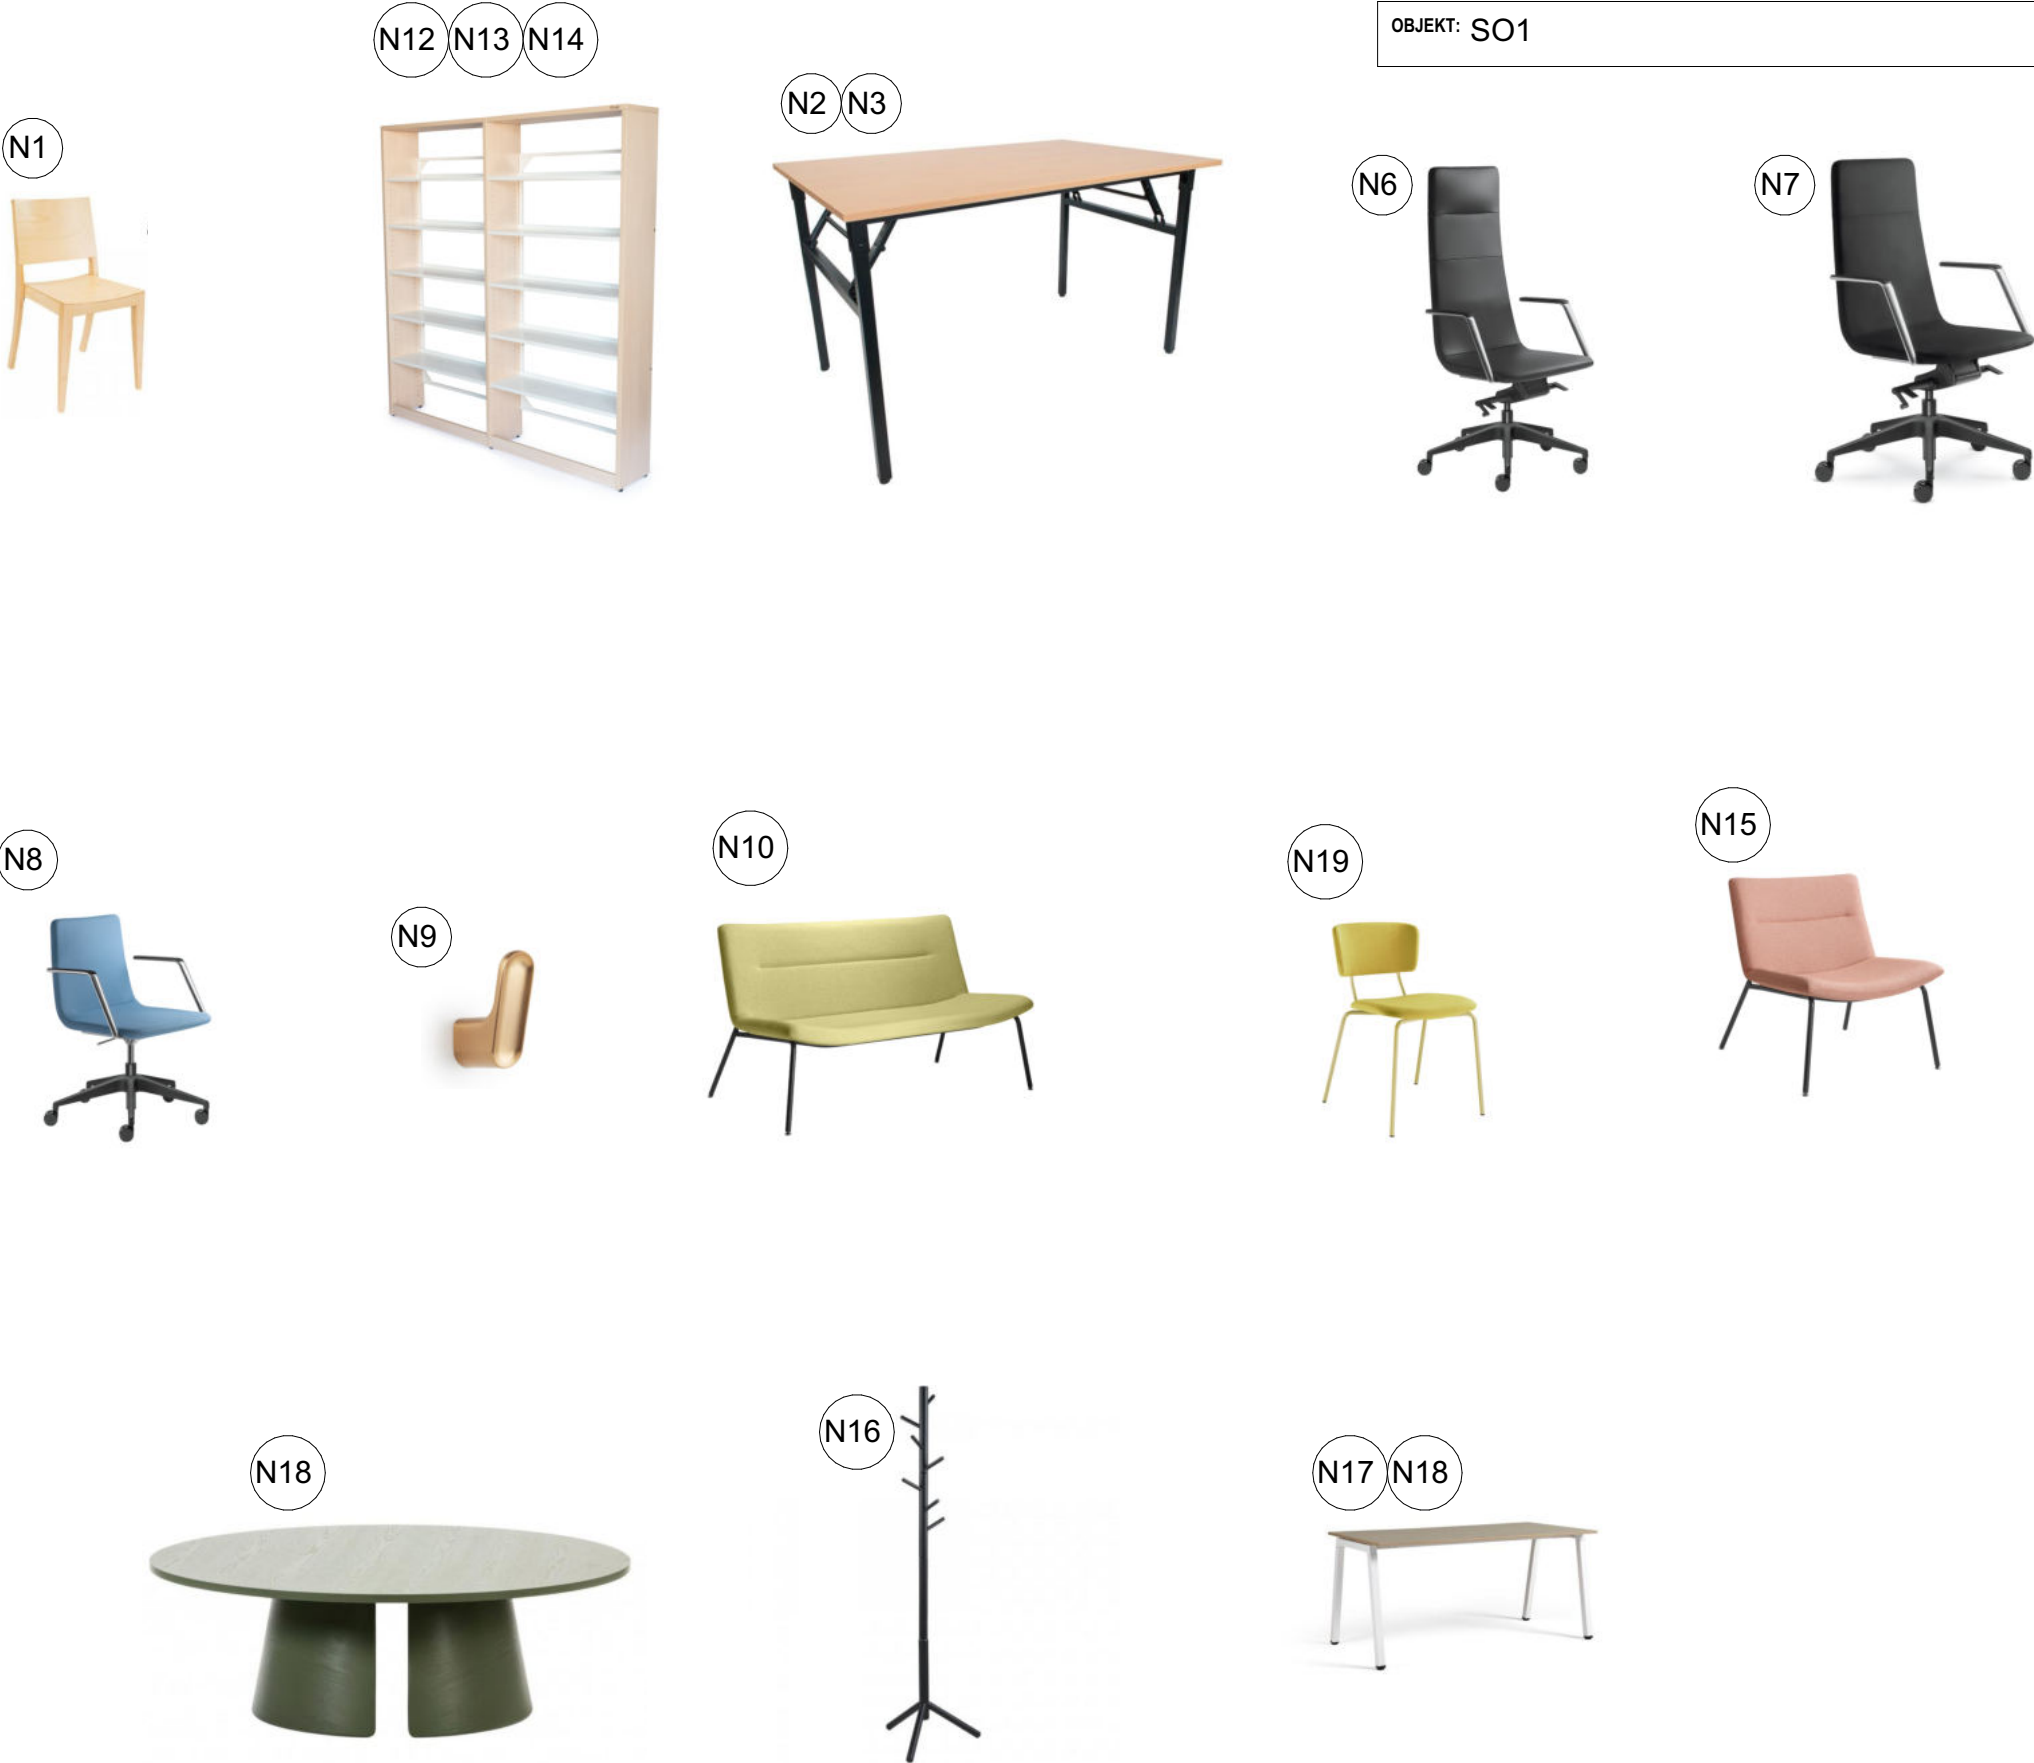

Stavba: Obecní dům Rudíkov
Objekt: SO.01
Část: DOPLŇKY

VÝKAZ DOPLŇKY

OBJEKT: SO1

Označení	Název/popis	Množství MJ
	Měděnka zásobník na mýdlo a dezinfekční prostředky bezdotykový se senzorem, nerez	2 ks
	Zásobník na ručníky Nerezový zásobník na papírové ručníky, povrch hladký, matný, uzamykatelný, na stěnu, 340x110x265	6 ks
	Držák na toaletní papír Nerezový zásobník na toaletní papír, povrch hladký, matný, ø 290 x 100 mm	5 ks
	Koš na papírové ručníky Nerezový závěsný odpadkový koš, objem 26,5 l, rozměry 360 x 160 x 435 mm, povrch matný, závěsný	5 ks
	Koš WC Nerezový koš na hygienické potřeby 4,5 l, povrch matný, objem 4,5 l rozměry 192 x 97 x 253 mm, závěsný	4 ks
	WC kartáč WC štětka v chromovém provedení, závěsná, montáž vrtáním.	7 ks
	Madla Nástěnné madlo lomené , nerezové, o velikosti 97x48 cm a oblém designu + Madlo v barevném provedení nerez, montáž vrtáním. 83x25	2 ks
	Zrcadlo WC invalidé Nástěnné výklopné zrcadlo o velikosti 60x40 cm, v bílé barvě a hranatém designu	2 ks
	Státní znak Velký státní znak České republiky s ořezem ve tvaru štítu plastový, 34 × 41 cm, 5 mm	1 ks
	Závěsy kolejnice pro závěsy zapuštěná v SDK podhledu 3 m, látka Dekorační látka Voál Lurex – přírodní/zlatá 4ks á 2,8x2	1 kpl



Stavba: Obecní dům Rudíkov
Objekt: SO.01
Část: **SANITA**

VÝKAZ SANITA


OBJEKT: SO1

Označení	Název/popis	Množství MJ
S1a	Bezbariérový klozet Wc závěsné Jika Deep zadní odpad + WC prkénko duroplast bílá. Viz vzor v PD + Nádržka pro zazdění k WC	2 ks
S1b	Pneumatické oddálené ovládání Pneumatické oddálené ovládání plast alpská bílá. Viz vzor v PD	2 ks
S2a	Bezbariérové umyvadlo Bezbariérové umyvadlo 64x55 cm otvor pro baterii uprostřed. Viz vzor v PD	2 ks
S2b	Baterie pro bezbariérové umyvadlo Umyvadlová baterie s prodlouženou rukojetí chrom. Viz vzor v PD	2 ks
S3a	Klozet + sedátko závěsné WC 36x53x33, keramika bílá, bez splachovacího okruhu + WC prkénko se softclose (pomalé sklápění) v bílé barvě a délkou sedátka 45 cm. Panty z mosazi se skrytým uchycením.	5 ks
S3b	Ovládací tlačítko WC OVLÁDACÍ TLAČÍTKO PRO PŘEDSTĚNOVÉ INSTALAČNÍ SYSTÉMY, BÍLÁ-MAT Viz vzor v PD	5 ks
S4	Pisoár pisoár s radarovým senzorem a vnitřním přívodem. S radarovou elektronikou na montážní liště - napájení 24V. Viz vzor v PD	2 ks
S5a	Umyvadlo zápusné Zápusné umyvadlo s otvorem pro baterii uprostřed o šířce 60 cm, hloubce 45 cm a výšce 17,3 cm. Viz vzor v PD	5 ks
S5b	Umyvadlová baterie Senzorová stojánková umyvadlová baterie V chromovém provedení. Výška baterie je 12,2 cm. Viz vzor v PD	5 ks
S5c	Sífon Sífon k umyvadlu povrch chrom, materiál mosaz, kulatý	5 ks
S6a	Výlevka Závěsná keramická výlevka s plastovou mřížkou. délka 50 cm. Viz vzor v PD	2 ks
S6b	Baterie pro výlevku Páková nástěnná VANOVÁ BATERIE se sprchovým setem. V chromovém provedení. Rozteč baterie 100 mm. Délka ramínka 29 cm Viz vzor v PD	2 ks
S6c	Modul pro výlevku Modul pro zavěšení výlevky a instalaci baterie	2 ks
S7a	Umyvadlo na stěnu Umyvadlo s otvorem pro baterii uprostřed. O rozměru 55x48x16,5 cm. Viz vzor v PD	1 ks
S7b	Umyvadlová baterie Páková stojánková umyvadlová baterie bez výpustí. V chromovém provedení. Průtok baterie je 5 litrů/minutu. Výška baterie je 12,6 cm. Viz vzor v PD	1 ks



PŮDORYS 1.PP SVĚTLA


OBJEKT: SO1

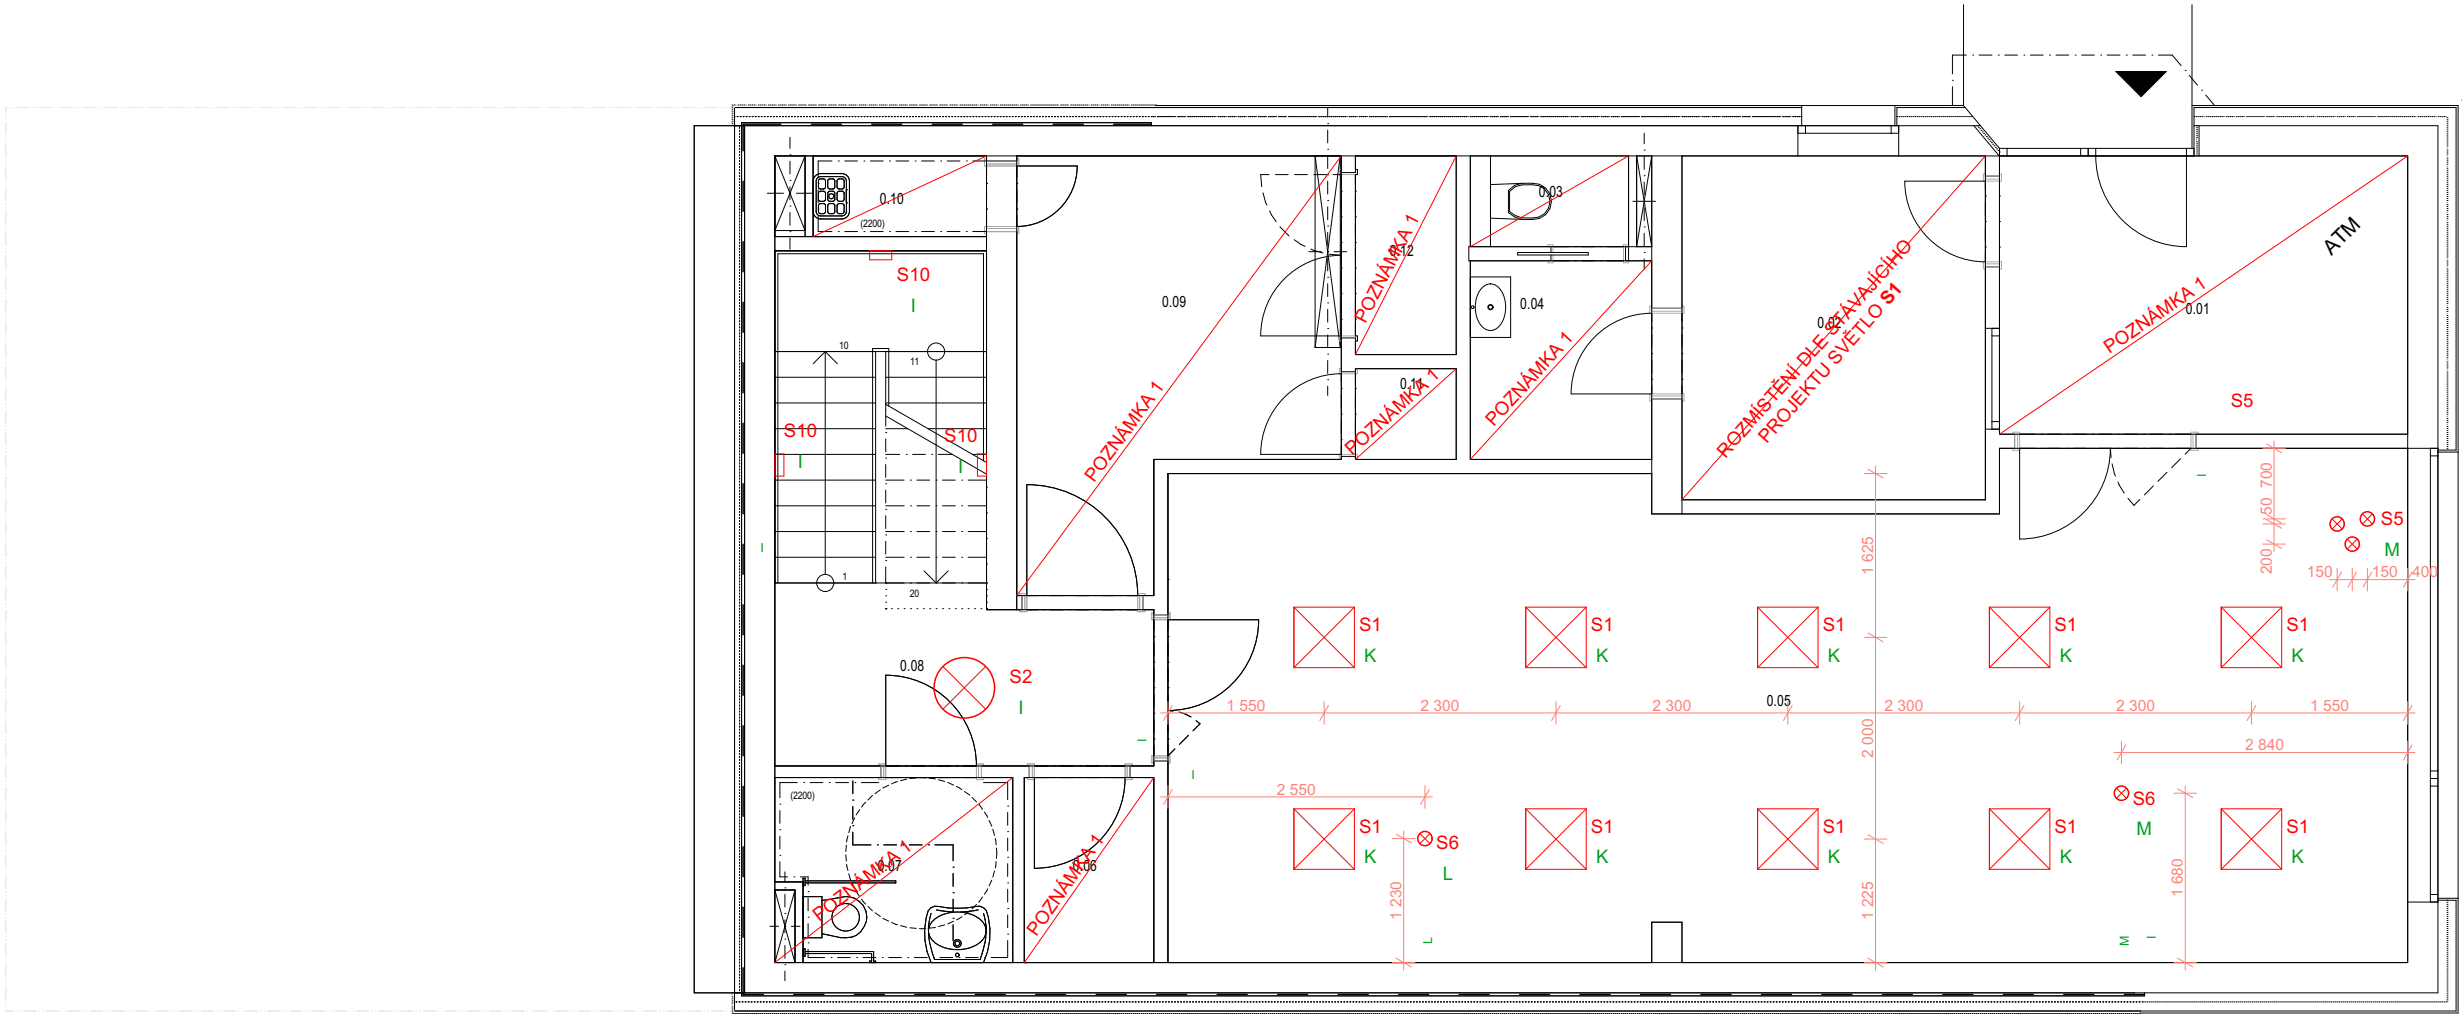

POZNÁMKA 1 - ROZMÍSTĚNÍ A OVLÁDÁNÍ DLE STÁVAJÍCÍHO PROJEKTU SVĚTLO S11


I - SCHODIŠTOVÝ AUTOMAT

OBJEKT: SO1


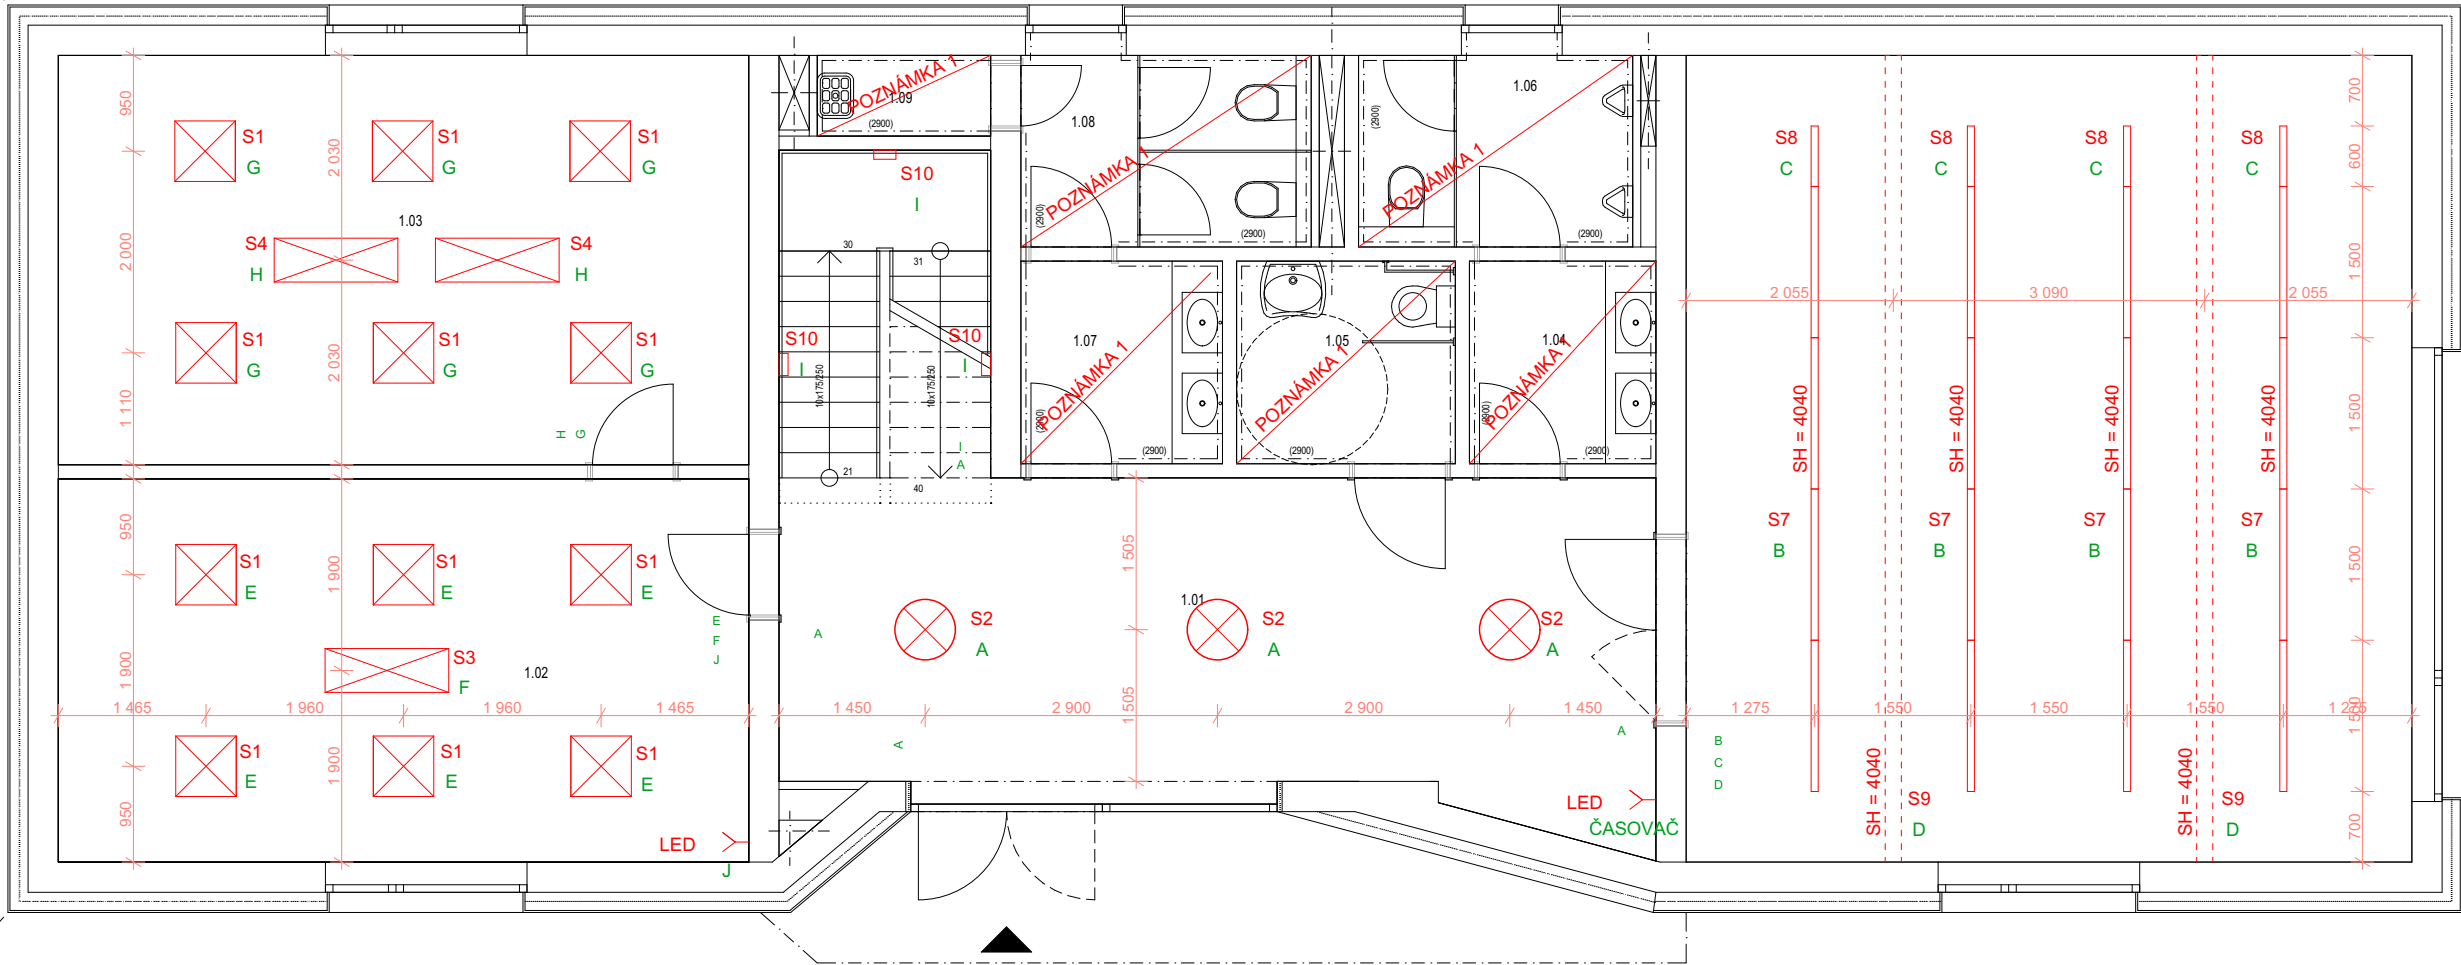


POZNÁMKA 1 - ROZMÍSTĚNÍ A OVLÁDÁNÍ DLE STÁVAJÍCÍHO
PROJEKTU SVĚTLO S11
I - SCHODIŠTOVÝ AUTOMAT

OBJEKT: SO1

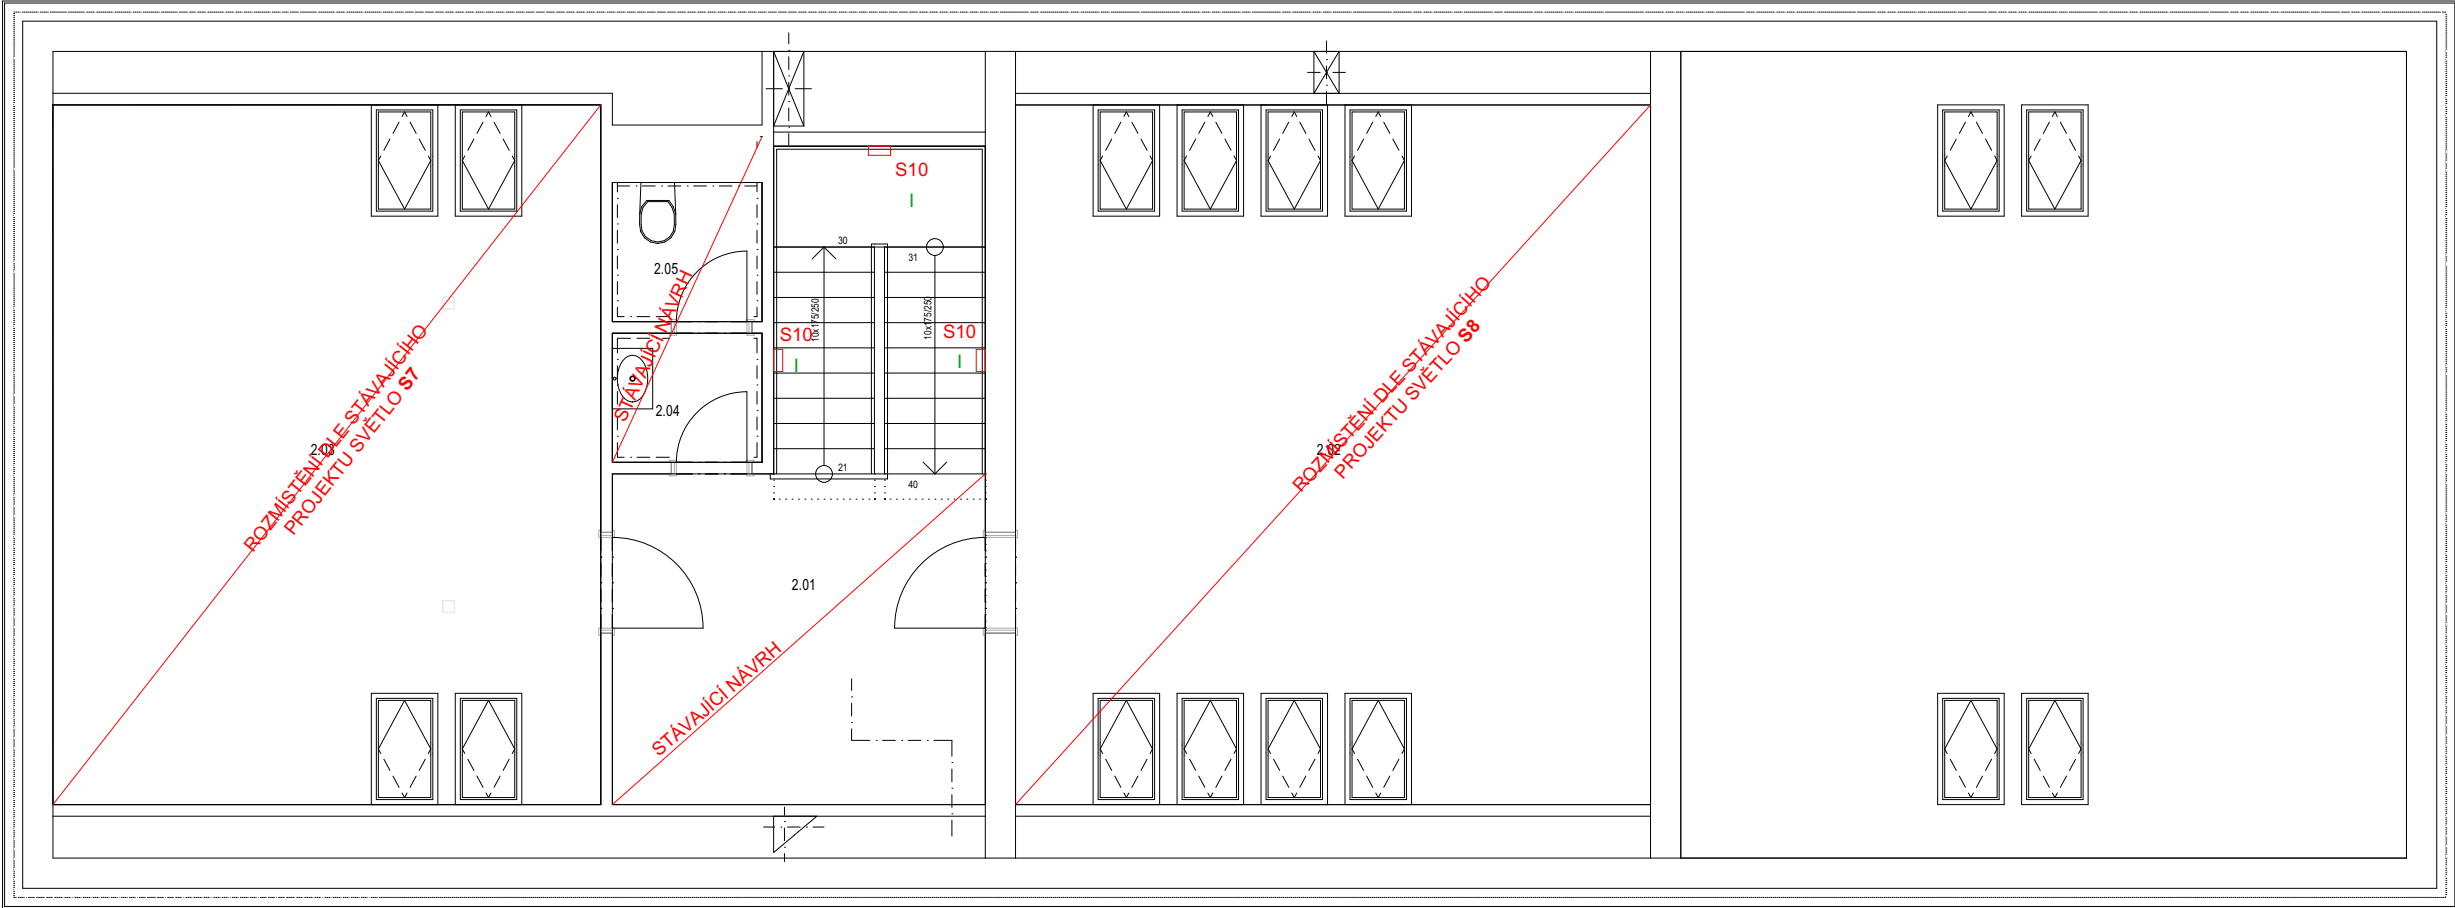


POZNÁMKA 1 - ROZMÍSTĚNÍ A OVLÁDÁNÍ DLE STÁVAJÍCÍHO
PROJEKTU SVĚTLO S11
I - SCHODIŠTOVÝ AUTOMAT

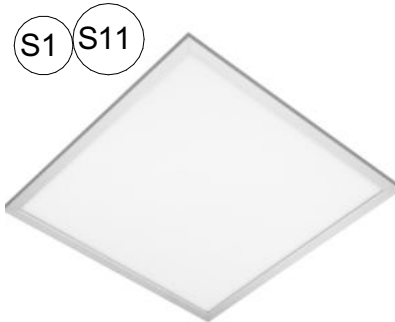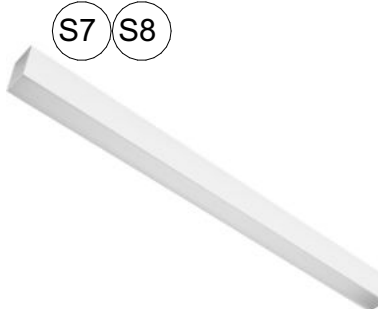Označení	Název/popis	Množství MJ		
S1	Světlo zapuštěné podhledové LED panel 60 x 60 cm, 34 W, 4500 lm, 3800K, Ra 90,UGR <19	26 ks		
S2	Světlo stropní kulaté přisazené stropní svítidlo bíla/ bronz, Index podání barev (CRI)81 Ra KrytíIP20 Materiál kov, plast Příkon 37W Žárovka LED 3000K, 2300lm Rozměryø60cm × 21cm	4 ks		
S3	Světlo závěsné kanceláře 1 LED závěsné světlo 1227x435, Lakovaný ocelový plech bíla, Světlovodivá akrylátová deska 4000K	1 ks		
S4	Světlo závěsné kanceláře 2 LED závěsné světlo 1227x435, Lakovaný ocelový plech černá, Světlovodivá akrylátová deska 4000K	2 ks		
S5	Světlo závěsné knihovna 1 Výška stínidla (v cm):25 Průměr (v cm):5,5 Výška (v cm):120, GU10, IP kód:IP20 Třída ochrany: I Provozní napětí ve Voltech:230, Barva: mosaz Materiál: Lakovaná ocel, mosaz	3 ks		
S6	Světlo závěsné knihovna 2 Životnost žárovky 25000 hodin Žárovka LED 2700K, 4x350lm Typ stmívače/stmívání přes vypínač, 3 stupně Provedení černá Počet stínidel I4 Odpojitelný kabel ne Maximální příkon4x4W Materiál kabelu textil Materiál kov, plast Krytí IP20 Index podání barev (CRI) 80 Ra Délka kabelu 200cm Délka115cm Rozměry8,5cm	2 ks		
S7	LED svítidlo podélné sál Závěsné liniové svítidlo s krytem, bílá přímo/nepřímé osvětlení 3000K,1485x66x100	26 ks		
S8	LED svítidlo podélné sál Závěsné liniové svítidlo s krytem, bílá přímo/nepřímé osvětlení 3000K,592x66x100	11 ks		
S9	Lankový systém + svítidla 1x trafo 230/12 DC 60VA bílá. 1x 16m lanko s průměrem 2,5mm2, bílá barva, instalační materiál pro natažení systému od zdi ke zdi, 6 x 4 W LED, světelný tok: 6 x 200lm, 2700K. Oválné spoty jsou vyrobeny z kovu s matně bílou povrchovou úpravou. Každý je samostatně nastavitelný. Rozteč: 16cm	2 kpl		
S10	Světlo schodiště Nástěnné svítidlo, 3000K, 1618lm, CRI90, LED, 210x220x90, opálové sklo	6 ks		
S11	Světlo WC LED panel 30x 30 cm, 9 W, 700 lm, 3800K, Ra 90,UGR <19	25 ks		
	Projekční plátno	1 kpl		

OBJEKT: SO1



OBJEKT: SO1	MÍSTNOST Č. 1.04, 1.07
POPIS	
Deska pro 2x zápustné umyvadlo 2010x500, dekor H1307 ST19 Ořech Warmia hnědý	
MATERIÁLY, PRVKY	
 H1307 ST19 Ořech Warmia hnědý	
POZNÁMKY	
1. Barevnost nábytku bude vyvzorkována s dodavatelem 2. Vypínače, zásuvky a osvětlení - prověření umístění. 3. Nutné zaměření prostoru dodavatelem.	



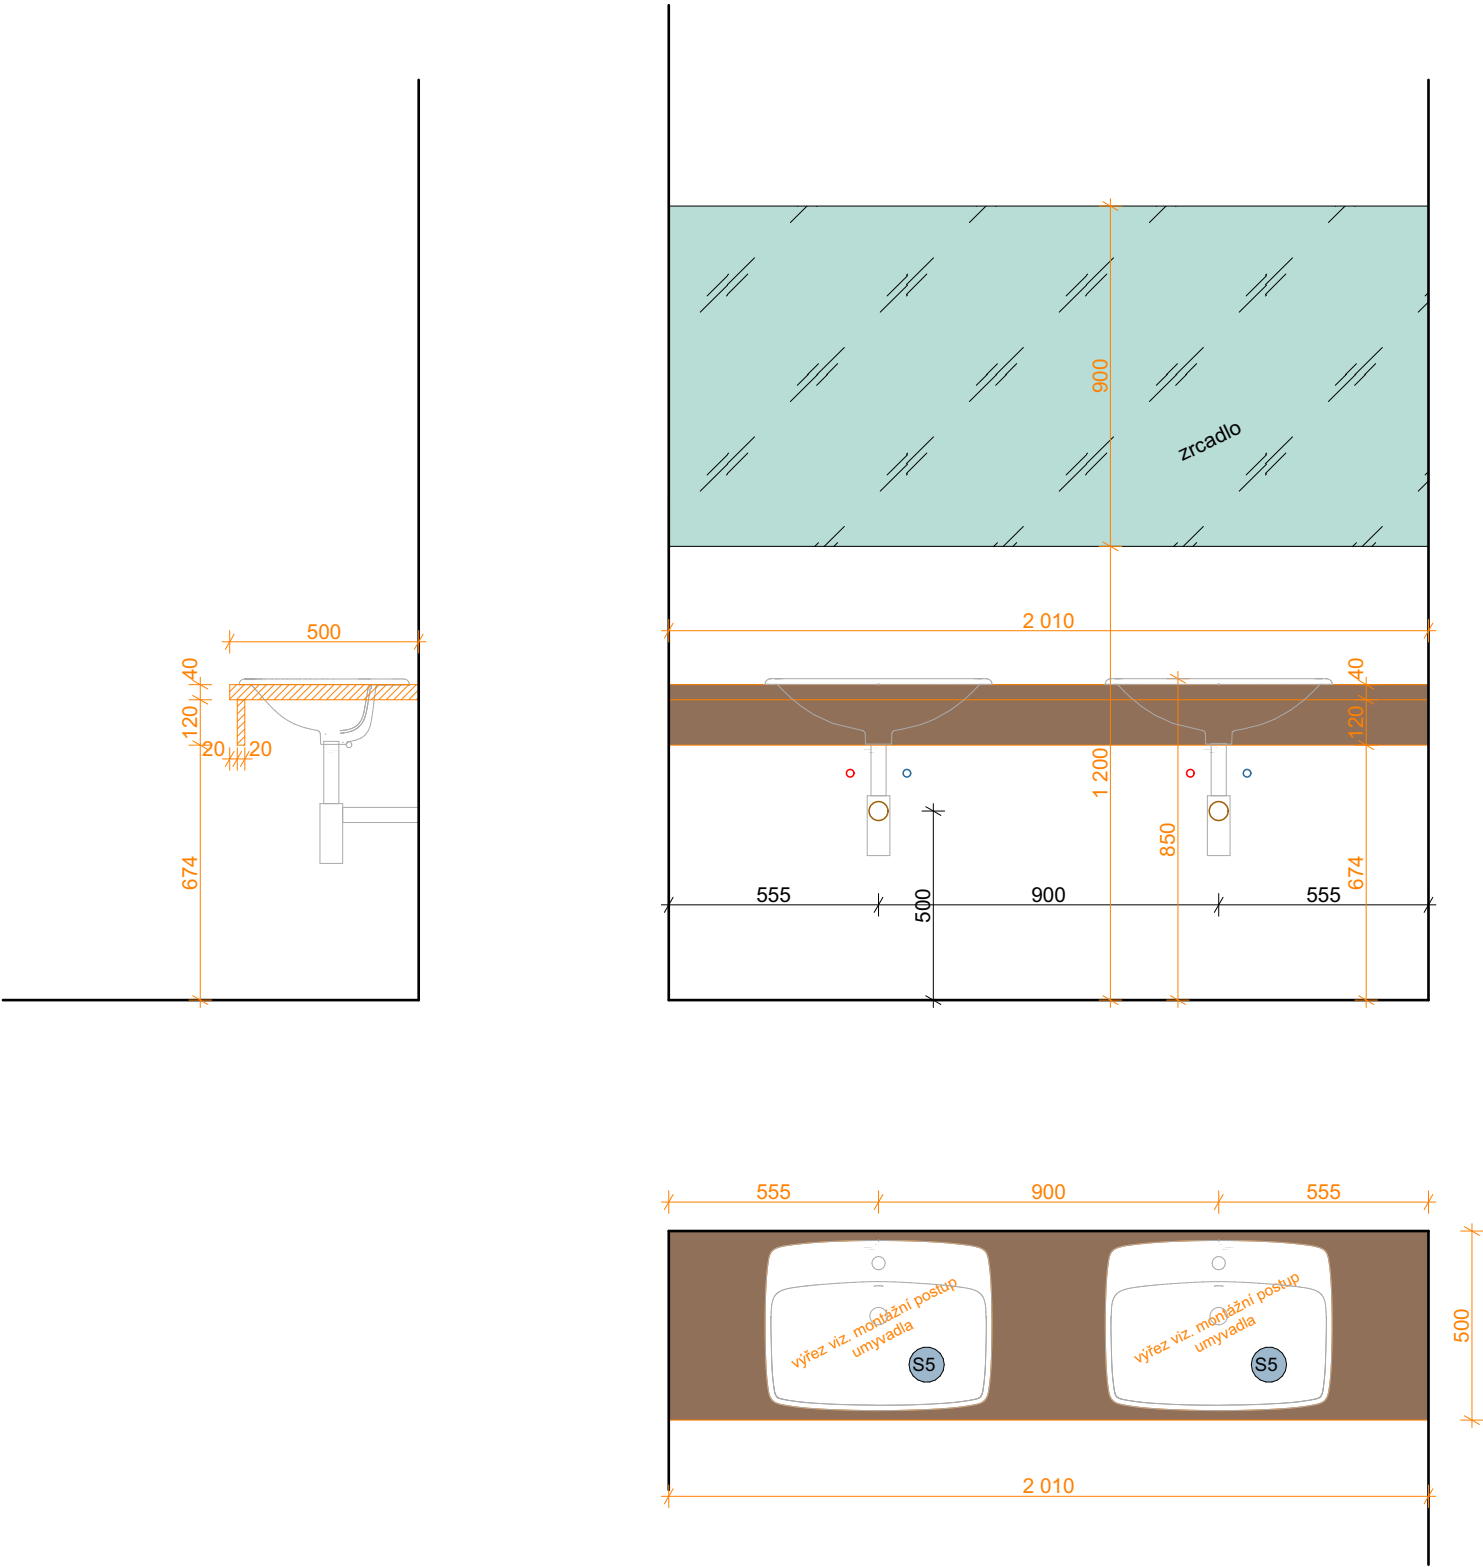


VÝROBNÍ DOKUM. NUTNO PŘEDLOŽIT K ODSOUHLASENÍ ARCHITEKTOVI

ROZKRESLENÍ NÁBYTKU MĚŘ. 1:20 Č. VÝKRESU 29

POZN.: ROZMĚRY NÁBYTKU JSOU POUZE ORIENTAČNÍ, NUTNO OVĚŘIT A ZKOORDINOVAT S INSTALACEMI NA STAVBĚ. OBJEDNÁVKA PRVKŮ VČETNĚ STANOVENÍ BAREVNOSTI, TYPŮ POVRCHŮ A VÝROBNÍ DOKUMENTACE MUSÍ BÝT PÍSEMNĚ ODSOUHLASENÁ ZÁSTUPCEM INVESTORA A ARCHITEKTEM STAVBY.

OBECNÍ DŮM RUDÍKOV

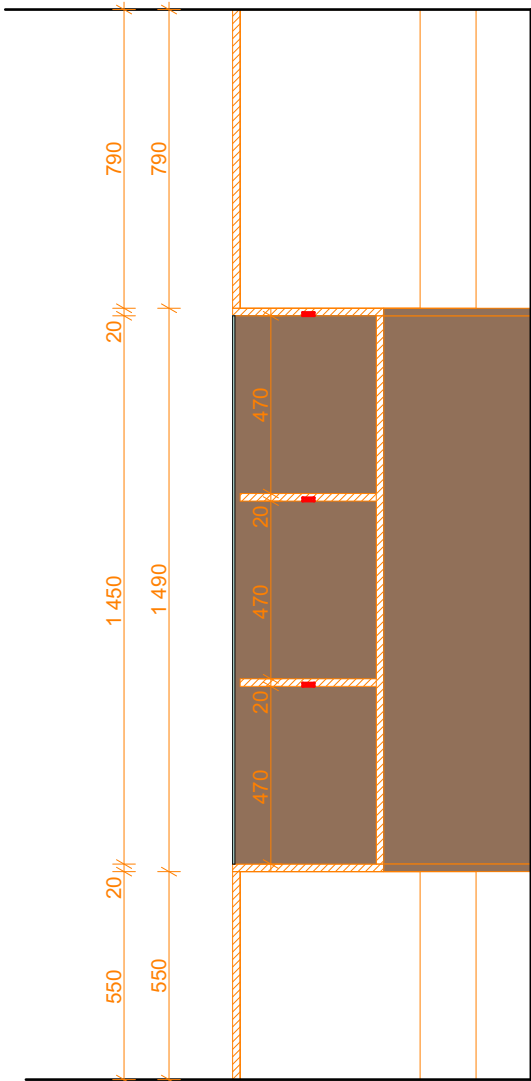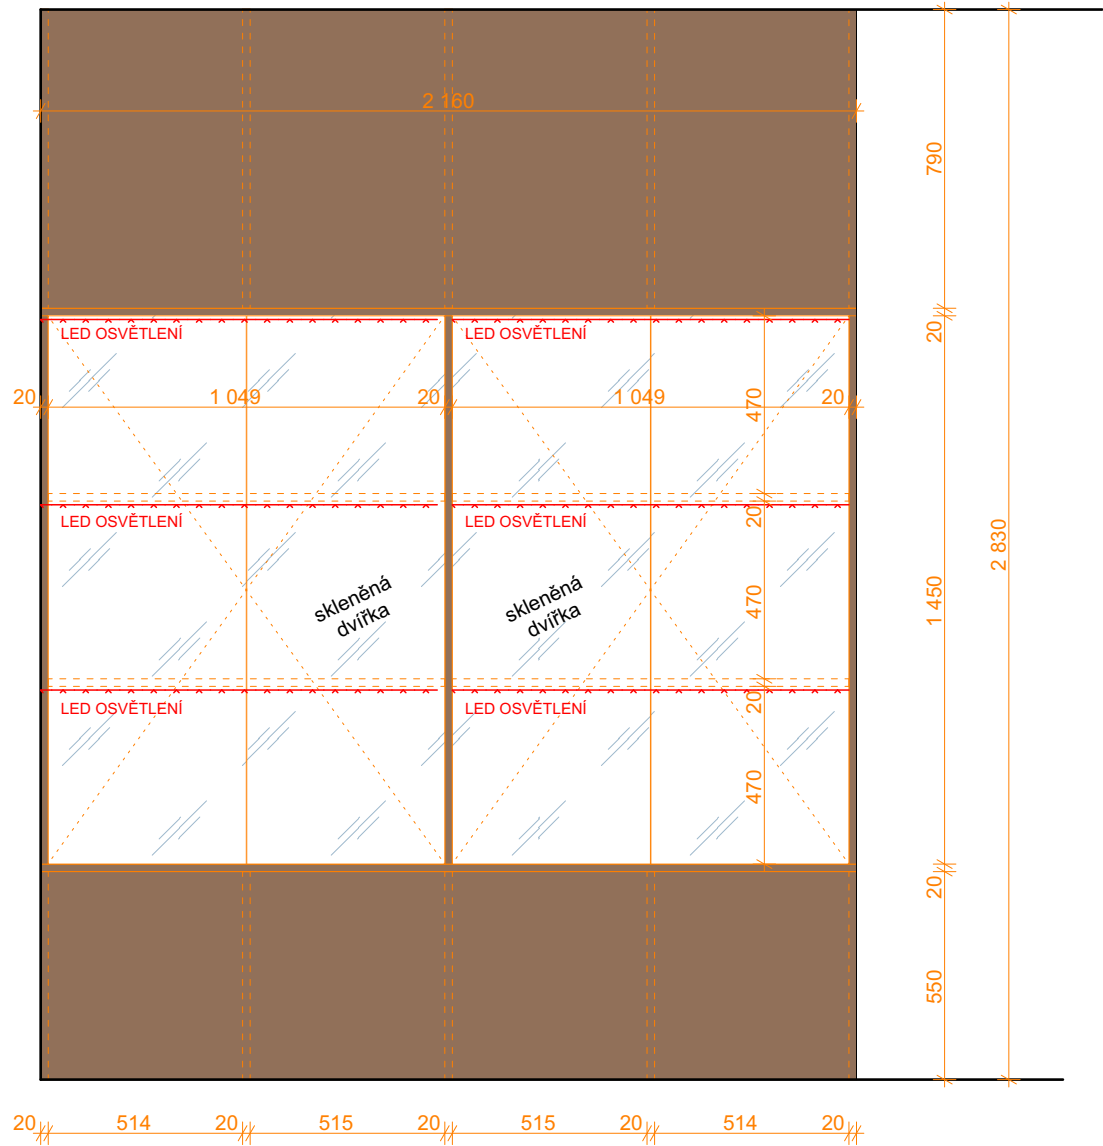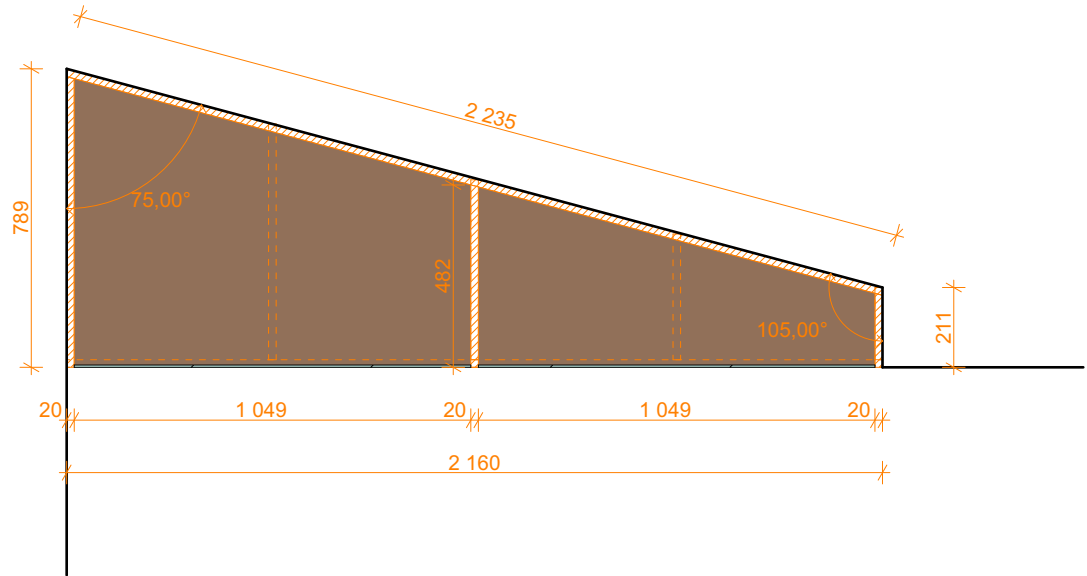

OBJEKT: SO1	MÍSTNOST Č. 1.01
POPIS	
Nábytková vitrína ve zkoseném výklenku, šířka 2160 mm, LED osvětlení, prosklená dvířka, dekor H1307 ST19 Ořech Warmia hnědý	
MATERIÁLY, PRVKY	
 H1307 ST19 Ořech Warmia hnědý	

POZNÁMKY



- Barevnost nábytku bude vyzorkována s dodavatelem
- Vypínače, zásuvky a osvětlení - prověření umístění.
- Nutné zaměření prostoru dodavatelem.

VÝROBNÍ DOKUM. NUTNO PŘEDLOŽIT K ODSOUHLASENÍ ARCHITEKTOVI

ROZKRESLENÍ NÁBYTKU MĚŘ. 1:20 Č. VÝKRESU 30

POZN.: ROZMĚRY NÁBYTKU JSOU POUZE ORIENTAČNÍ, NUTNO OVĚŘIT A ZKOORDINOVAT S INSTALACEMI NA STAVBĚ. OBJEDNÁVKA PRVKŮ VČETNĚ STANOVENÍ BAREVNOSTI, TYPŮ POVRCHŮ A VÝROBNÍ DOKUMENTACE MUSÍ BÝT PÍSEMNĚ ODSOUHLASENÁ ZÁSTUPCEM INVESTORA A ARCHITEKTEM STAVBY.

OBECNÍ DŮM RUDÍKOV

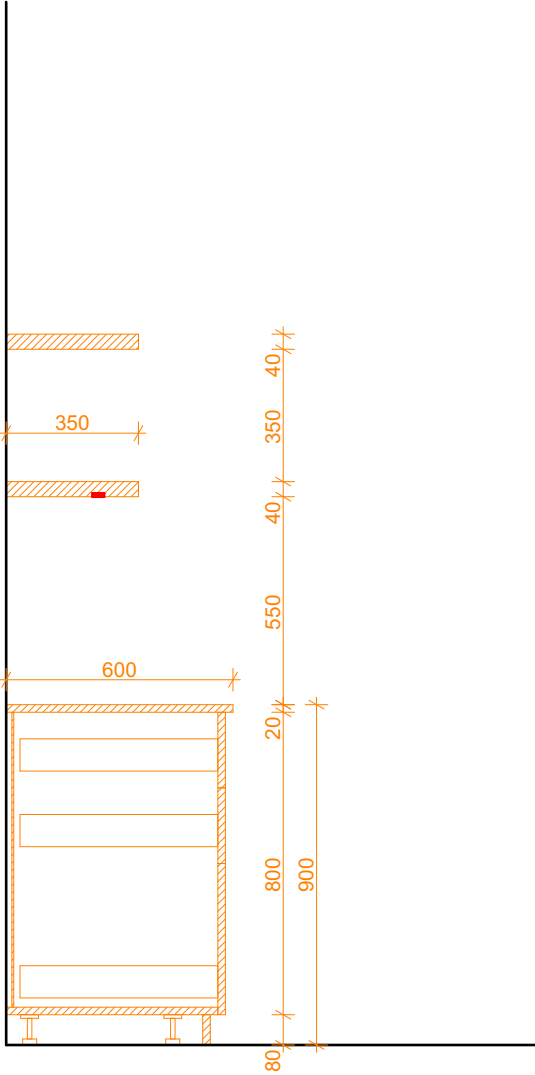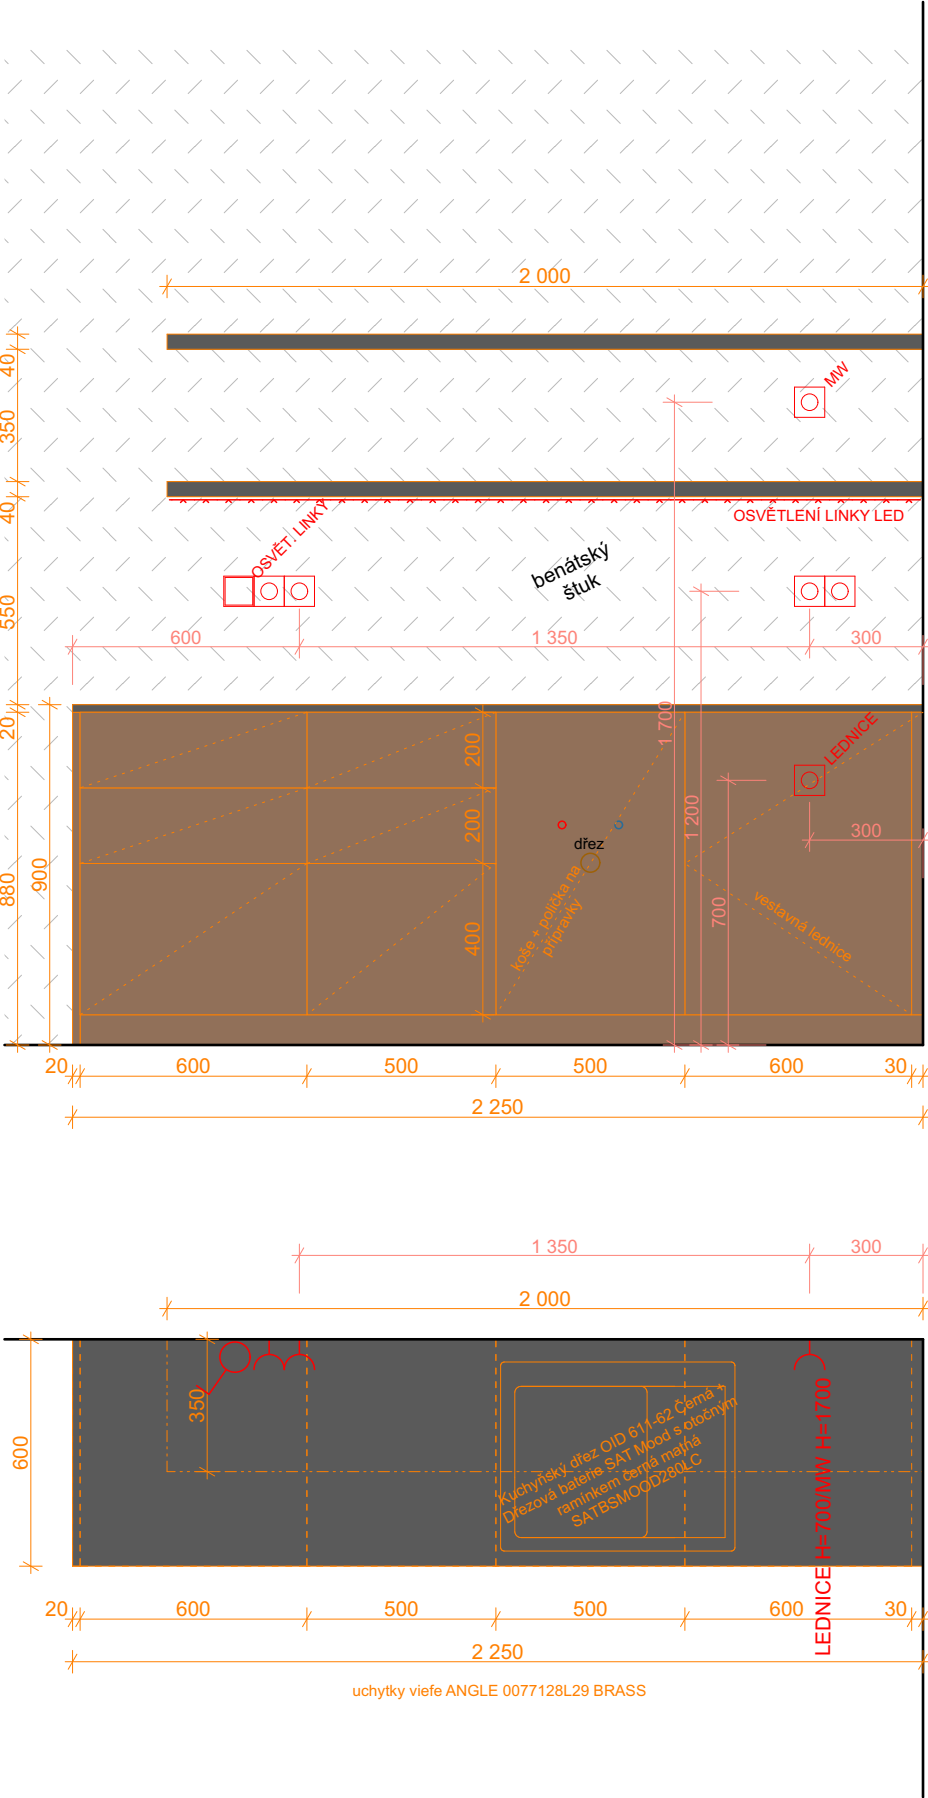

OBJEKT: SO1	MÍSTNOST Č. 1.02
POPIS	
Kuchyňská sestava 2250 m - viz rozkres, včetně granitový dřez černá a baterie černá, připravený prostor pro MW troubu, kompaktní pracovní deska černá U999 st76, korpusy Ofech Warmia hnědý H1307 ST19, police černá U999 st76, úchytky Viefe ANGLE bronz 200 mm	
MATERIÁLY, PRVKY	
	

POZNÁMKY


1. Barevnost nábytku bude vyzorkována s dodavatelem
2. Vypínače, zásuvky a osvětlení - prověření umístění.
3. Nutné zaměření prostoru dodavatelem.

VÝROBNÍ DOKUM. NUTNO PŘEDLOŽIT K ODSOUHLASENÍ ARCHITEKTOVI

ROZKRESLENÍ NÁBYTKU MĚŘ. 1:20 Č. VÝKRESU 31

POZN.: ROZMĚRY NÁBYTKU JSOU POUZE ORIENTAČNÍ, NUTNO OVĚŘIT A ZKOORDINOVAT S INSTALACEMI NA STAVBĚ. OBJEDNÁVKA PRVKŮ VČETNĚ STANOVENÍ BAREVNOSTI, TYPŮ POVRCHŮ A VÝROBNÍ DOKUMENTACE MUSÍ BÝT PÍSEMNĚ ODSOUHLASENÁ ZÁSTUPCEM INVESTORA A ARCHITEKTEM STAVBY.




OBECNÍ DŮM RUDÍKOV

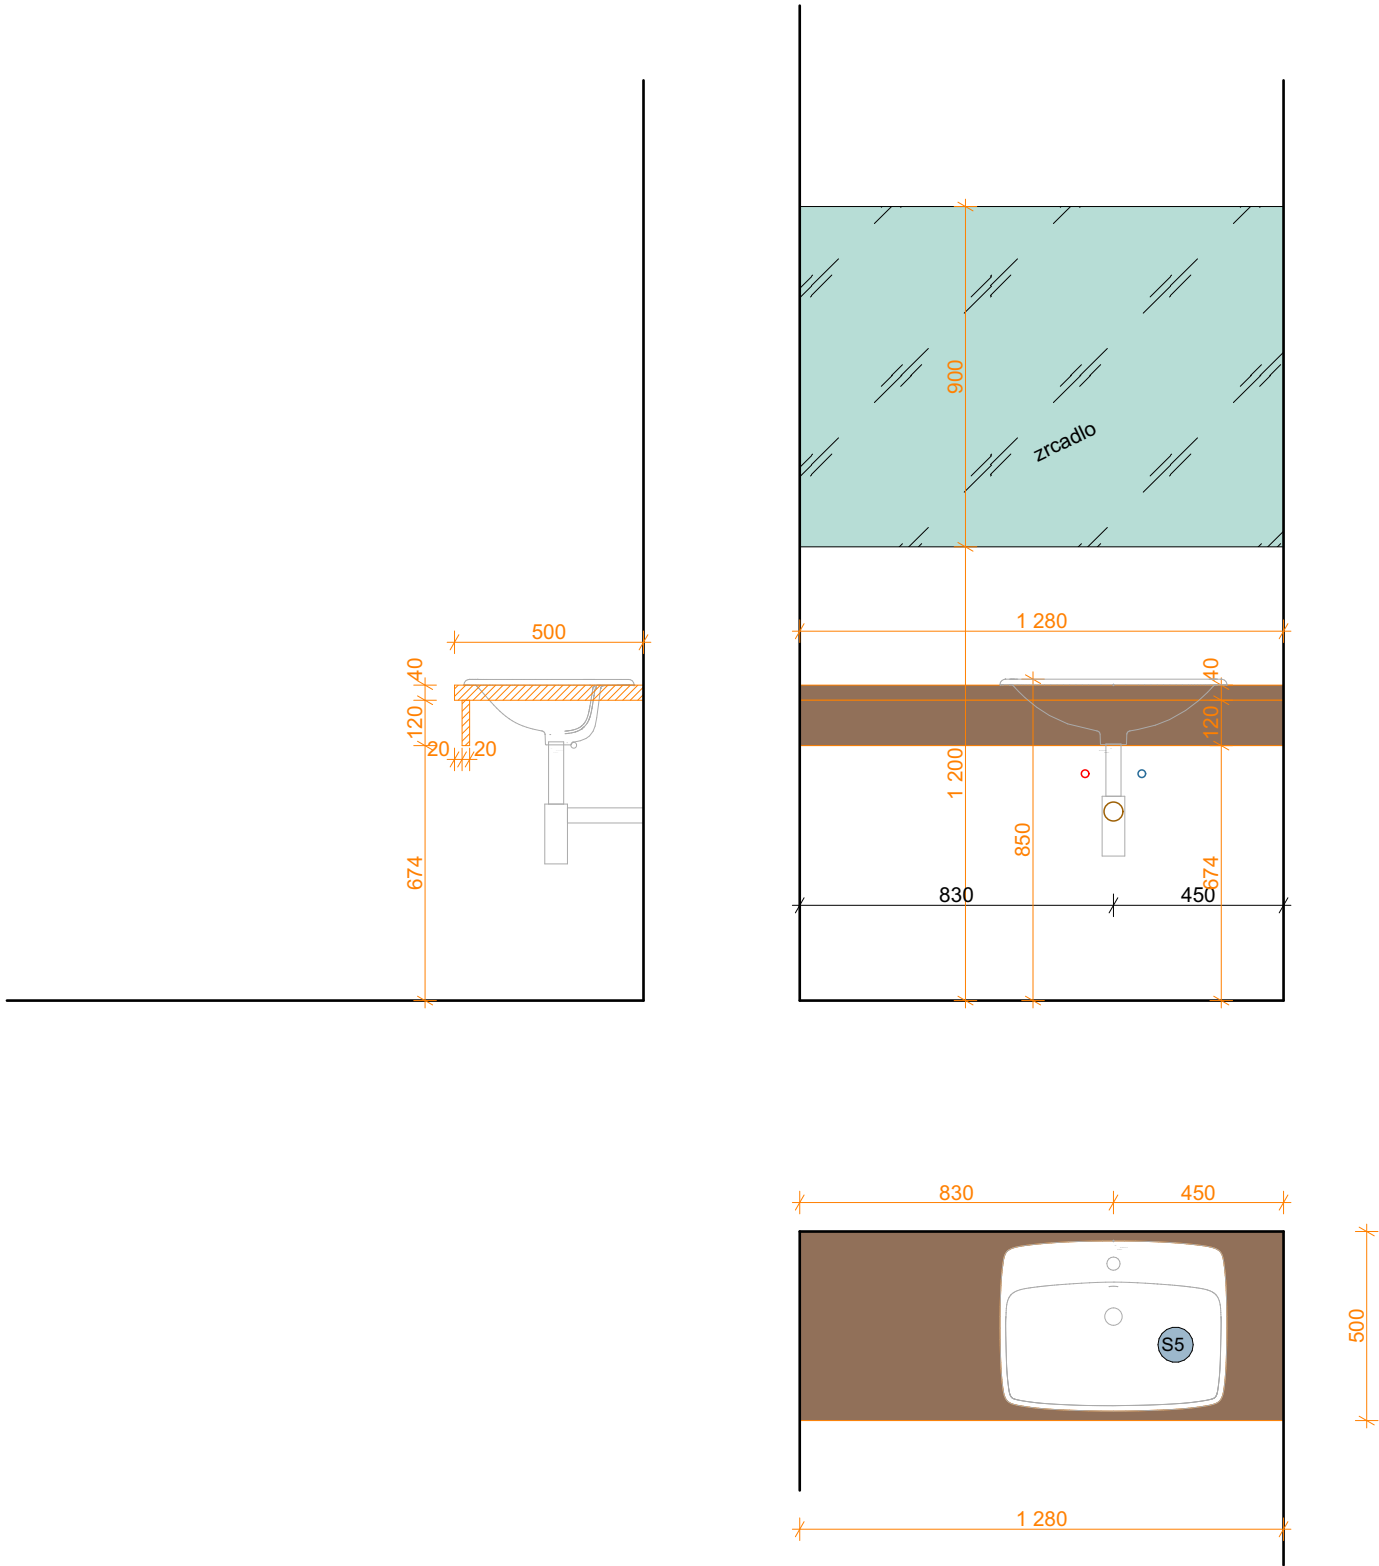

OBJEKT: SO1	MÍSTNOST Č. 1.02
POPIS	
Deska pro zápusťné umyvadlo 1280x500, dekor H1307 ST19 Ořech Warmia hnědý	
MATERIÁLY, PRVKY	
 H1307 ST19 Ořech Warmia hnědý	

POZNÁMKY

1. Barevnost nábytku bude vyzorkována s dodavatelem
2. Vypínače, zásuvky a osvětlení - prověření umístění.
3. Nutné zaměření prostoru dodavatelem.

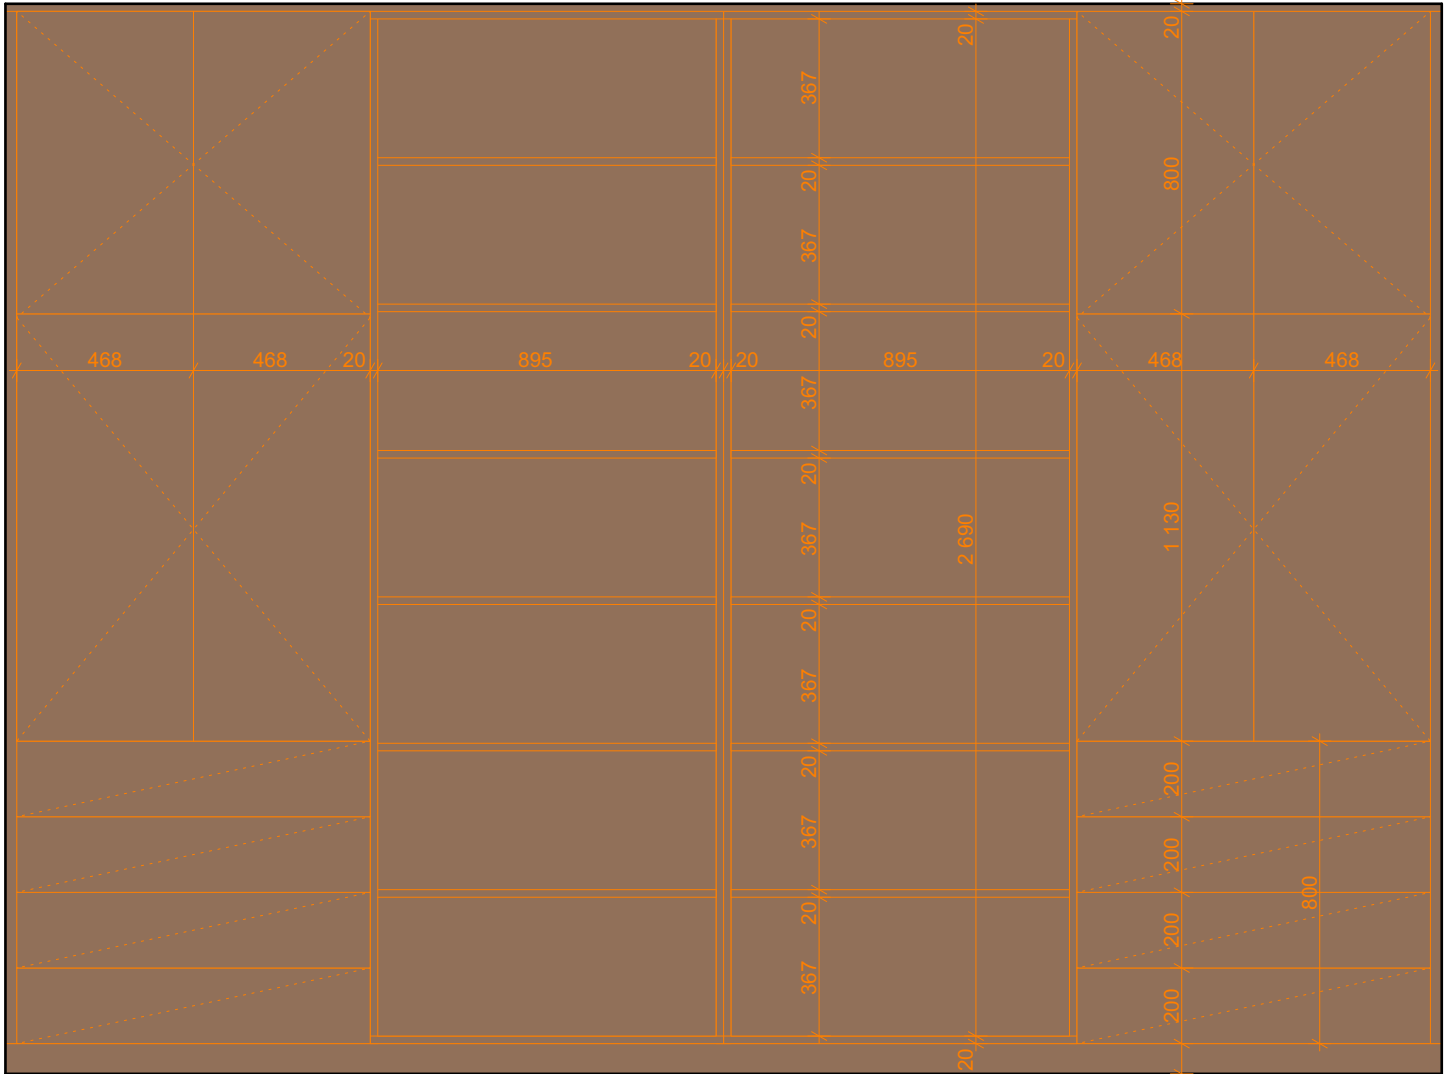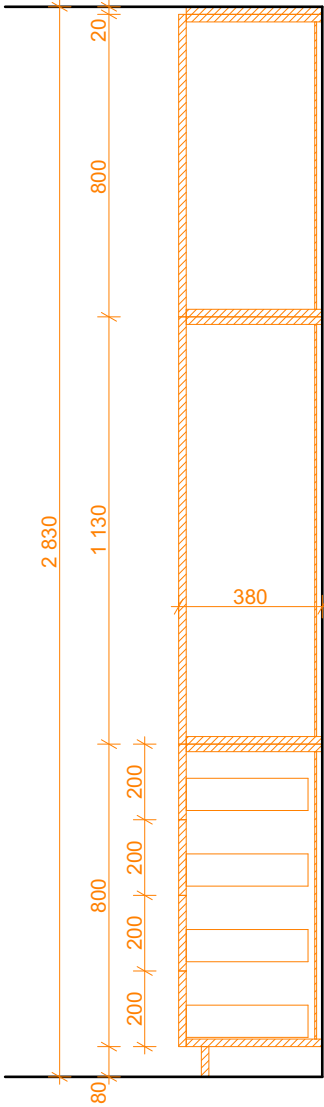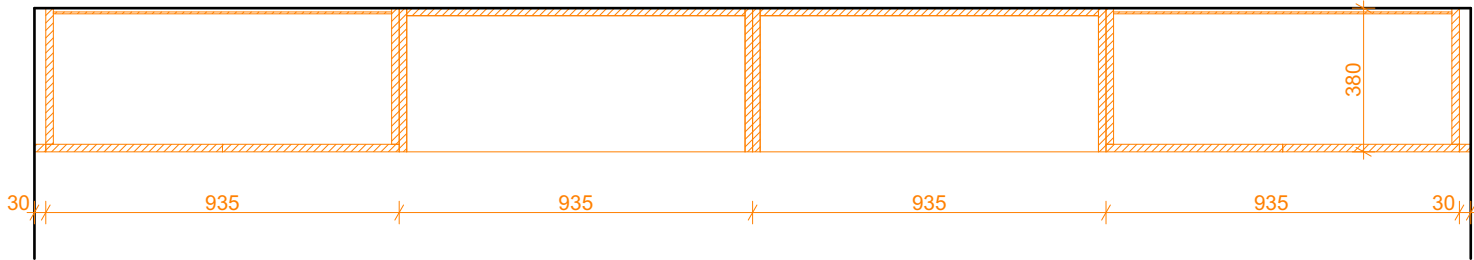

uchytky viefe ANGLE 0077128L29 BRASS
200, 0077256L29 BRASS 400



OBJEKT: SO1	MÍSTNOST Č. 1.02
POPIS	
Kancelářská nábytková stěna, 3800x2830x380, 2x policový díl, 2x skříňový díl se zásuvkami, dekor Ořech Warmia hnědý H1307 ST19, úchytky Viefe ANGLE bronz 200 mm, 400 mm, vnitřní dělení dle specifikací investora	
MATERIÁLY, PRVKY	
 H1307 ST19 Ořech Warmia hnědý  Viefe ANGLE bronz 200, 400	
POZNÁMKY	
1. Barevnost nábytku bude vyzorkována s dodavatelem 2. Vypínače, zásuvky a osvětlení - prověření umístění. 3. Nutné zaměření prostoru dodavatelem.	

VÝROBNÍ DOKUM. NUTNO PŘEDLOŽIT K ODSOUHLASENÍ ARCHITEKTOVI

ROZKRESLENÍ NÁBYTKU MĚŘ. 1:20 Č. VÝKRESU 33

POZN.: ROZMĚRY NÁBYTKU JSOU POUZE ORIENTAČNÍ, NUTNO OVĚŘIT A ZKOORDINOVAT S INSTALACEMI NA STAVBĚ. OBJEDNÁVKA PRVKŮ VČETNĚ STANOVENÍ BAREVNOSTI, TYPŮ POVRCHŮ A VÝROBNÍ DOKUMENTACE MUSÍ BÝT PÍSEMNĚ ODSOUHLASENÁ ZÁSTUPCEM INVESTORA A ARCHITEKTEM STAVBY.

OBECNÍ DŮM RUDÍKOV

OBJEKT: SO1

MÍSTNOST Č. 1.03

POPIS

Kancelářská nábytková stěna, 4060x2830x380, s prostorem pro
prezentační TV, dekor Ořech Warmia hnědý H1307 ST19, úchytky
Viefe ANGLE bronz, 400 mm, vnitřní dělení dle specifikací investora,
obklad v prostoru za TV K521 SU

MATERIÁLY, PRVKY



H1307 ST19 Ořech Warmia hnědý





K521 SU SMOKE GREEN



Viefe ANGLE bronz 200, 400

POZNÁMKY

1. Barevnost nábytku bude vyzorkována s dodavatelem
2. Vypínače, zásuvky a osvětlení - prověření umístění.
3. Nutné zaměření prostoru dodavatelem.

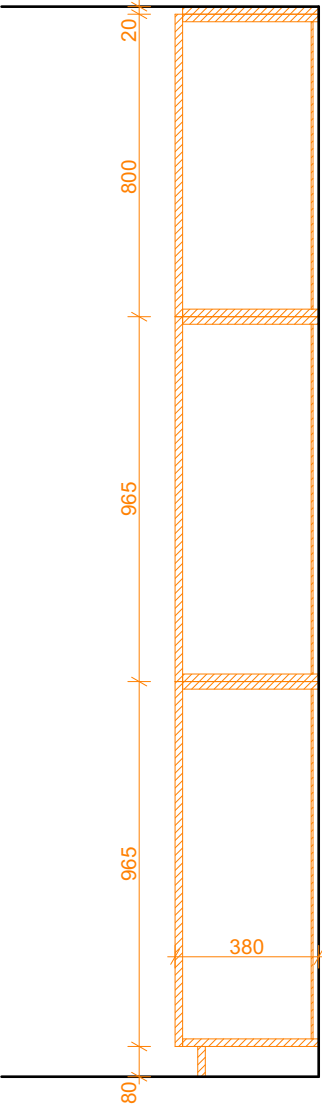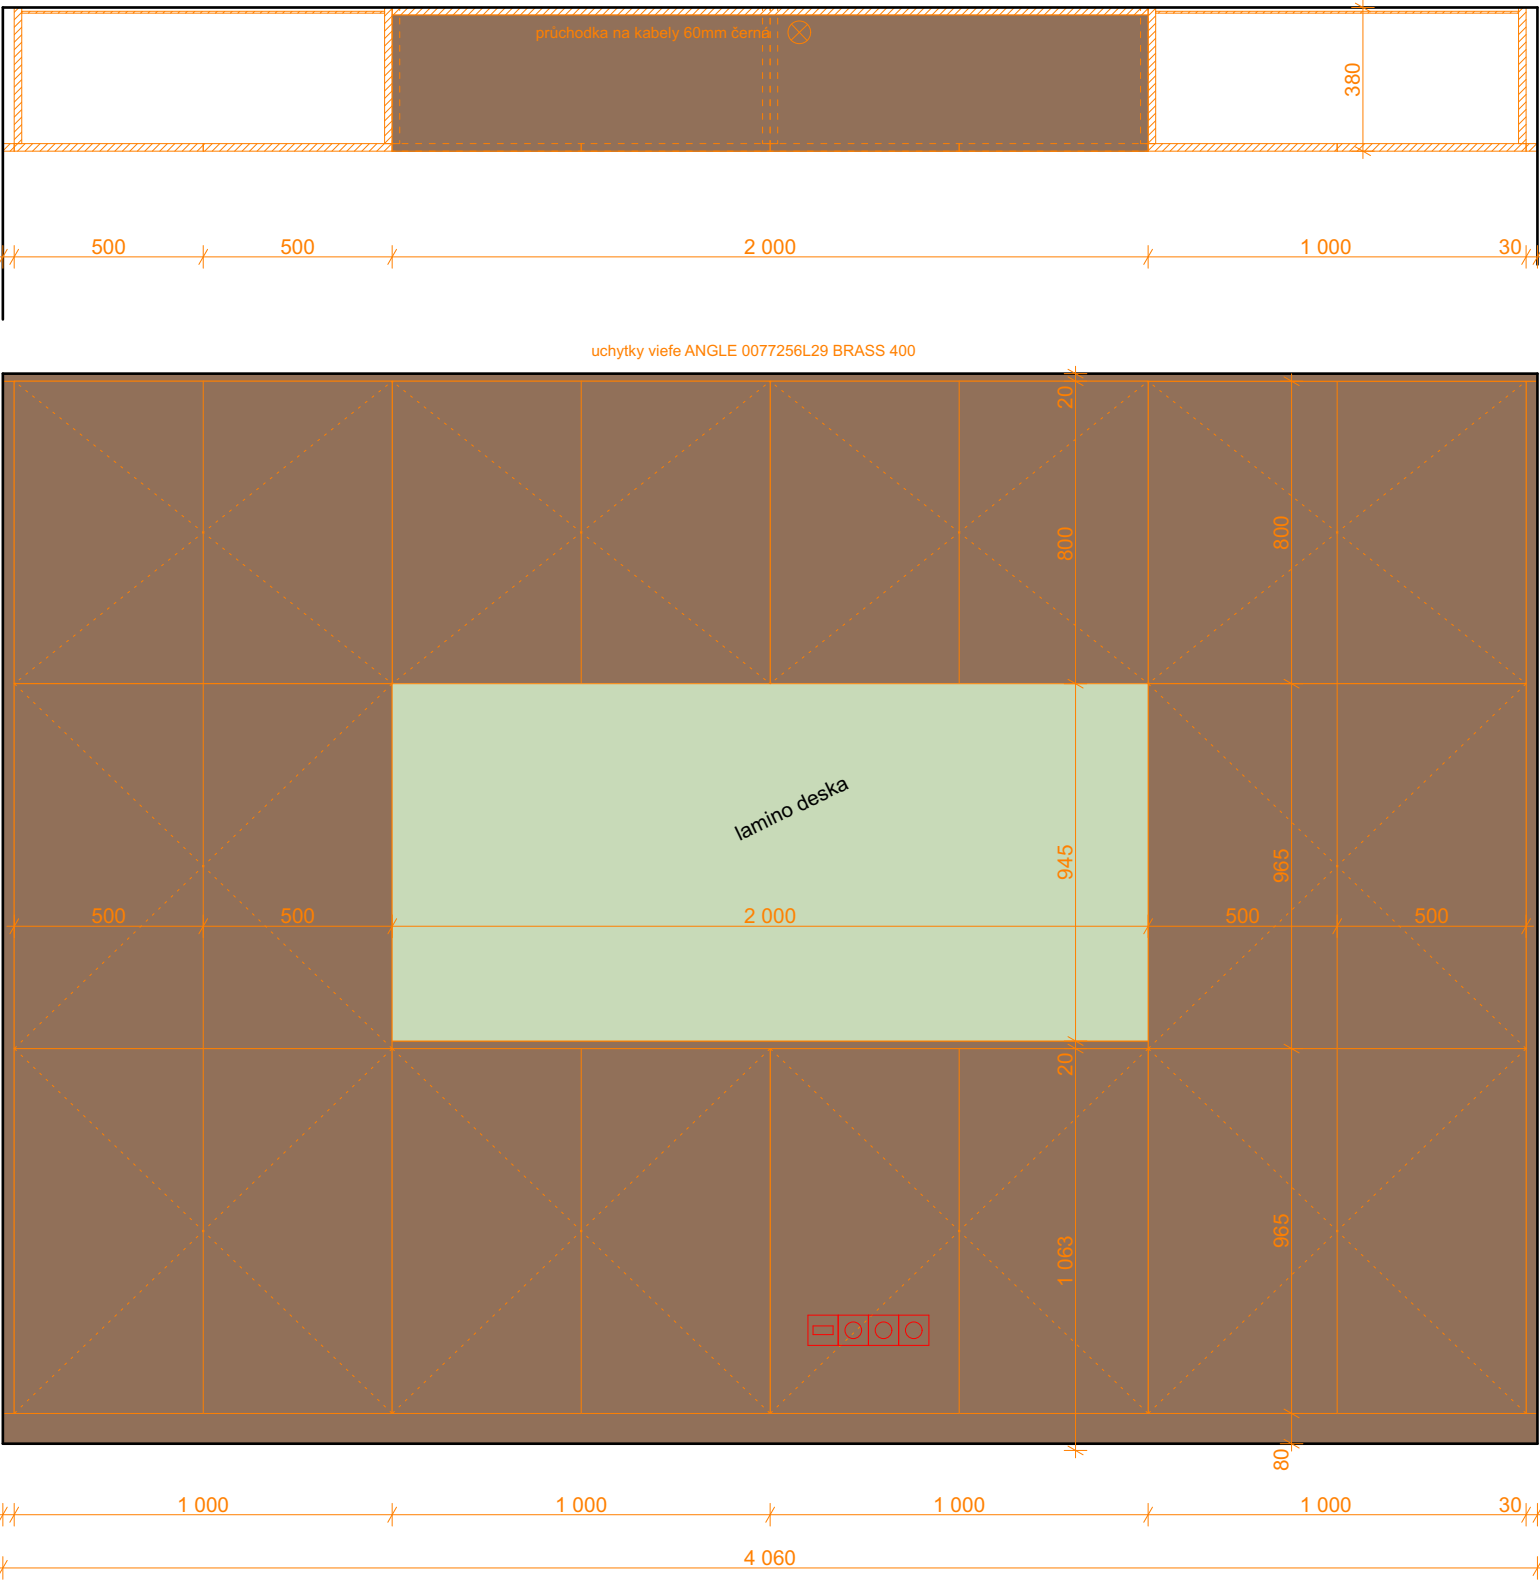

VÝROBNÍ DOKUM. NUTNO PŘEDLOŽIT K ODSOUHLASENÍ ARCHITEKTOVI

ROZKRESLENÍ NÁBYTKU MĚŘ. 1:20 Č. VÝKRESU 34

POZN.: ROZMĚRY NÁBYTKU JSOU POUZE ORIENTAČNÍ, NUTNO OVĚŘIT A ZKOORDINOVAT S INSTALACEMI NA STAVBĚ. OBJEDNÁVKA PRVKŮ VČETNĚ STANOVENÍ BAREVNOSTI, TYPŮ POVRCHŮ A VÝROBNÍ DOKUMENTACE MUSÍ BÝT PÍSEMNĚ ODSOUHLASENÁ ZÁSTUPCEM INVESTORA A ARCHITEKTEM STAVBY.

OBJEKT: SO1

MÍSTNOST Č. 1.03

POPIS

Kancelářská nábytková stěna, 4x komoda 1000x1065x450, smoke green K521 SU, police 3000x350x40 dekor Ořech Warmia hnědý H1307 ST19, úchytky Viefe ANGLE bronz, 400 mm, cnc frézovaný obecní znak bílá 500x503

MATERIÁLY, PRVKY




H1307 ST19 Ořech Warmia hnědý



K521 SU SMOKE GREEN



Viefe ANGLE bronz 200, 400

 

bílá

POZNÁMKY

1. Barevnost nábytku bude vyzorkována s dodavatelem

2. Vypínače, zásuvky a osvětlení - prověření umístění.

3. Nutné zaměření prostoru dodavatelem.

VÝROBNÍ DOKUM. NUTNO PŘEDLOŽIT K ODSOUHLASENÍ ARCHITEKTOVI

ROZKRESLENÍ NÁBYTKU MĚŘ. 1:20 Č. VÝKRESU 35


POZN.: ROZMĚRY NÁBYTKU JSOU POUZE ORIENTAČNÍ, NUTNO OVĚŘIT A ZKOORDINOVAT S INSTALACEMI NA STAVBĚ. OBJEDNÁVKA PRVKŮ VČETNĚ STANOVENÍ BAREVNOSTI, TYPŮ POVRCHŮ A VÝROBNÍ DOKUMENTACE MUSÍ BÝT PÍSEMNĚ ODSOUHLASENÁ ZÁSTUPCEM INVESTORA A ARCHITEKTEM STAVBY.

OBECNÍ DŮM RUDÍKOV

OBJEKT: SO1	MÍSTNOST Č. 0.05
POPIS	
Stůl 2200x850, Alpská bílá W1100 PM, 3x stolová noha 40x40 bílá DESKA ZASUNUTÁ DO REGÁLU, KOTVENA PŘES KONZOLY DO STĚNY VARIANTNĚ DO KNIHOVNÍHO REGÁLU	
MATERIÁLY, PRVKY	
Alpská bílá W1100 PM	

POZNÁMKY

1. Barevnost nábytku bude vyzorkována s dodavatelem
2. Vypínače, zásuvky a osvětlení - prověření umístění.
3. Nutné zaměření prostoru dodavatelem.

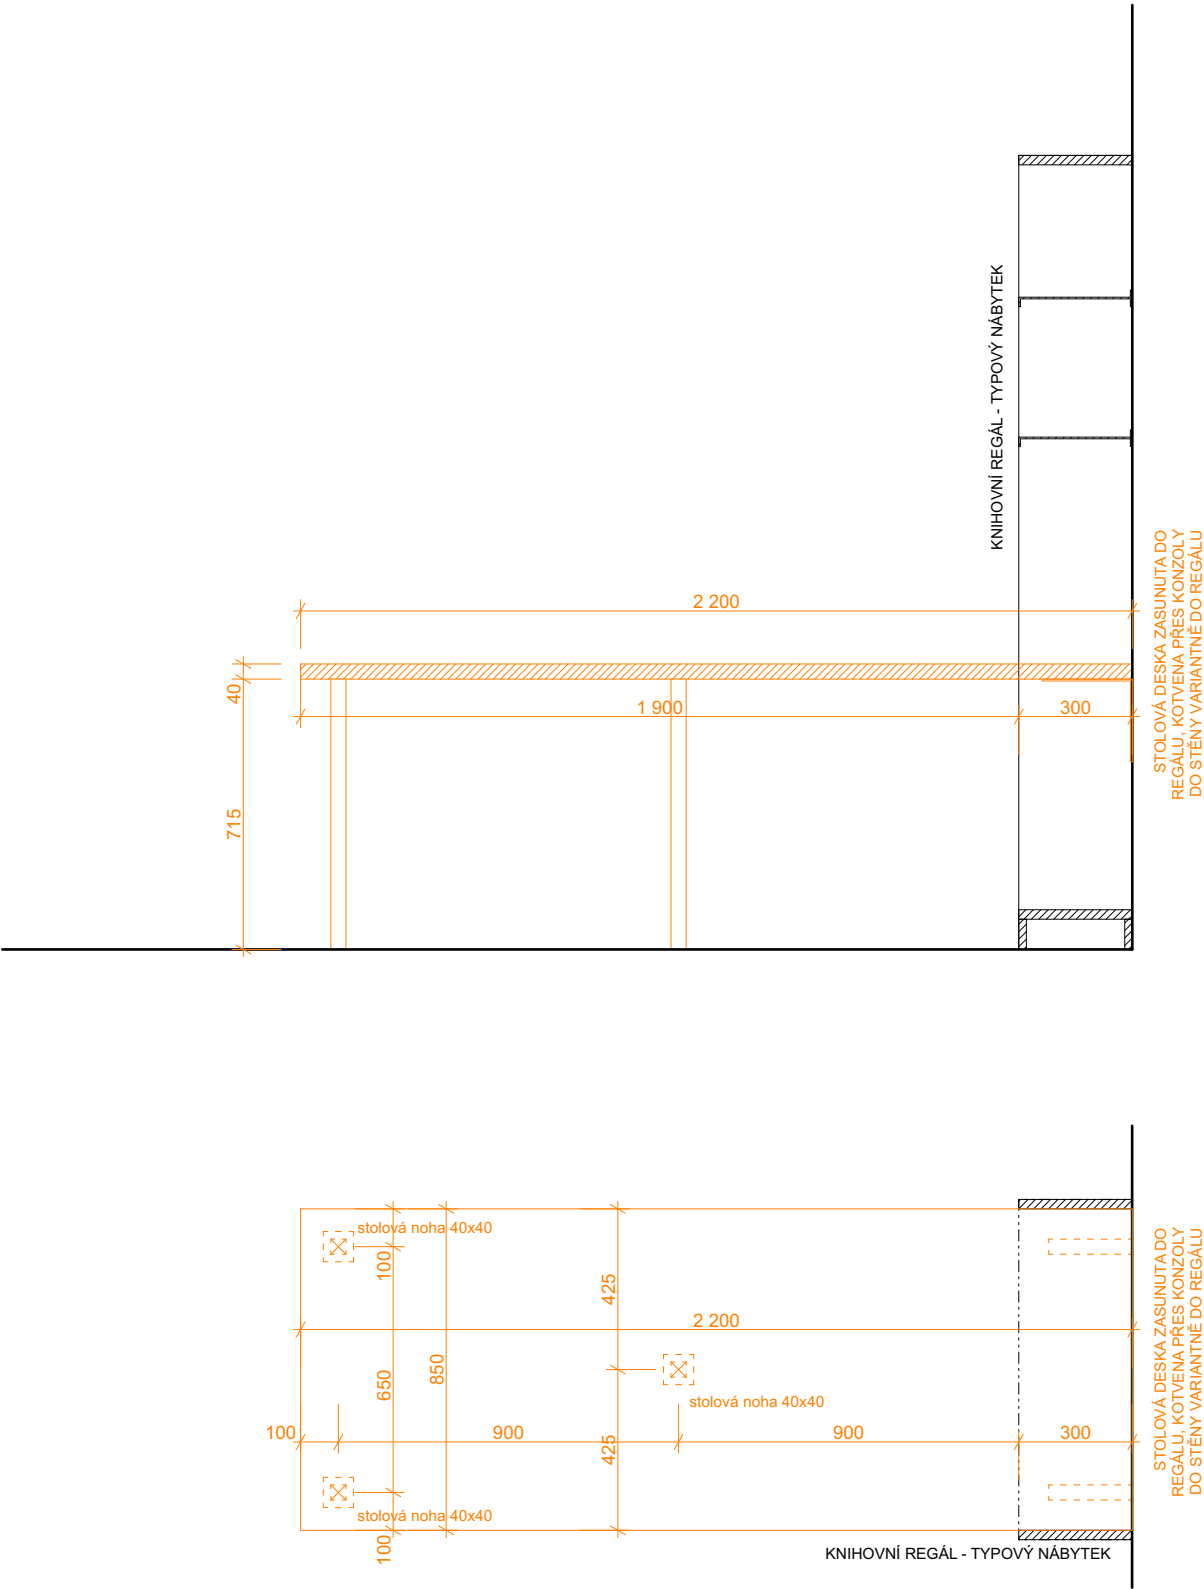



VÝROBNÍ DOKUM. NUTNO PŘEDLOŽIT K ODSOUHLASENÍ ARCHITEKTOVI

ROZKRESLENÍ NÁBYTKU MĚŘ. 1:20 Č. VÝKRESU 36

POZN.: ROZMĚRY NÁBYTKU JSOU POUZE ORIENTAČNÍ, NUTNO OVĚŘIT A ZKOORDINOVAT S INSTALACEMI NA STAVBĚ. OBJEDNÁVKA PRVKŮ VČETNĚ STANOVENÍ BAREVNOSTI, TYPŮ POVRCHŮ A VÝROBNÍ DOKUMENTACE MUSÍ BÝT PÍSEMNĚ ODSOUHLASENÁ ZÁSTUPCEM INVESTORA A ARCHITEKTEM STAVBY.

OBECNÍ DŮM RUDÍKOV

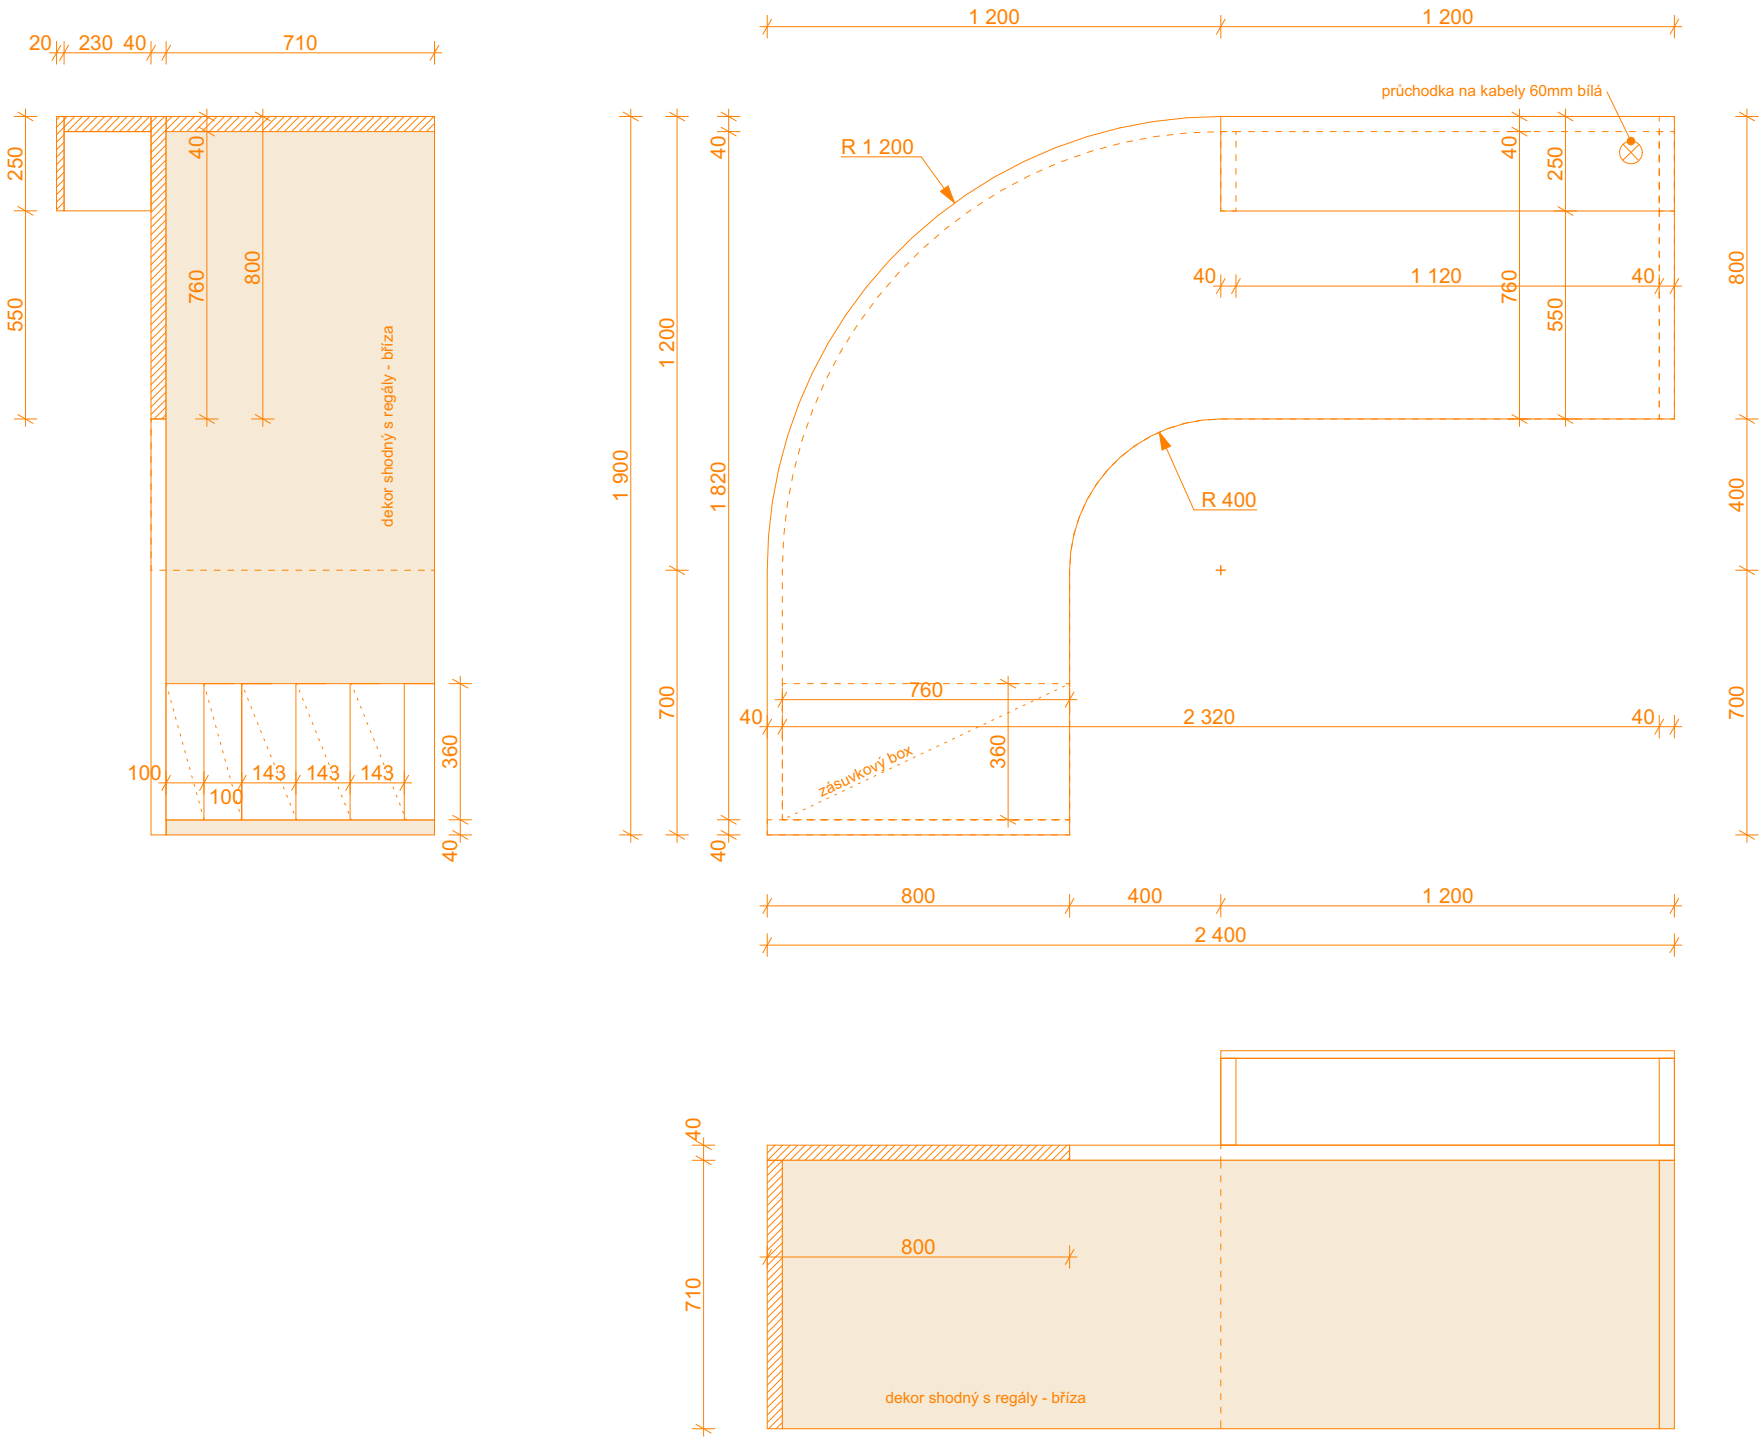

 OBJEKT: SO1	MÍSTNOST č. 0.05
POPIS	
Stůl sloužící jako výdejní pult, zaoblená část R=1200, hloubka 800m podnož dekor shodný s knihovními regály - bříza, deska+ pult bílá + zásuvkový box 370x760x710, bílá	
MATERIÁLY, PRVKY	
 Alpská bílá W1100 PM  bříza	

POZNÁMKY

- 1. Barevnost nábytku bude vyzorkována s dodavatelem
- 2. Vypínače, zásuvky a osvětlení - prověření umístění.
- 3. Nutné zaměření prostoru dodavatelem.