


PŮDORYS ZTI 1NP-8NP

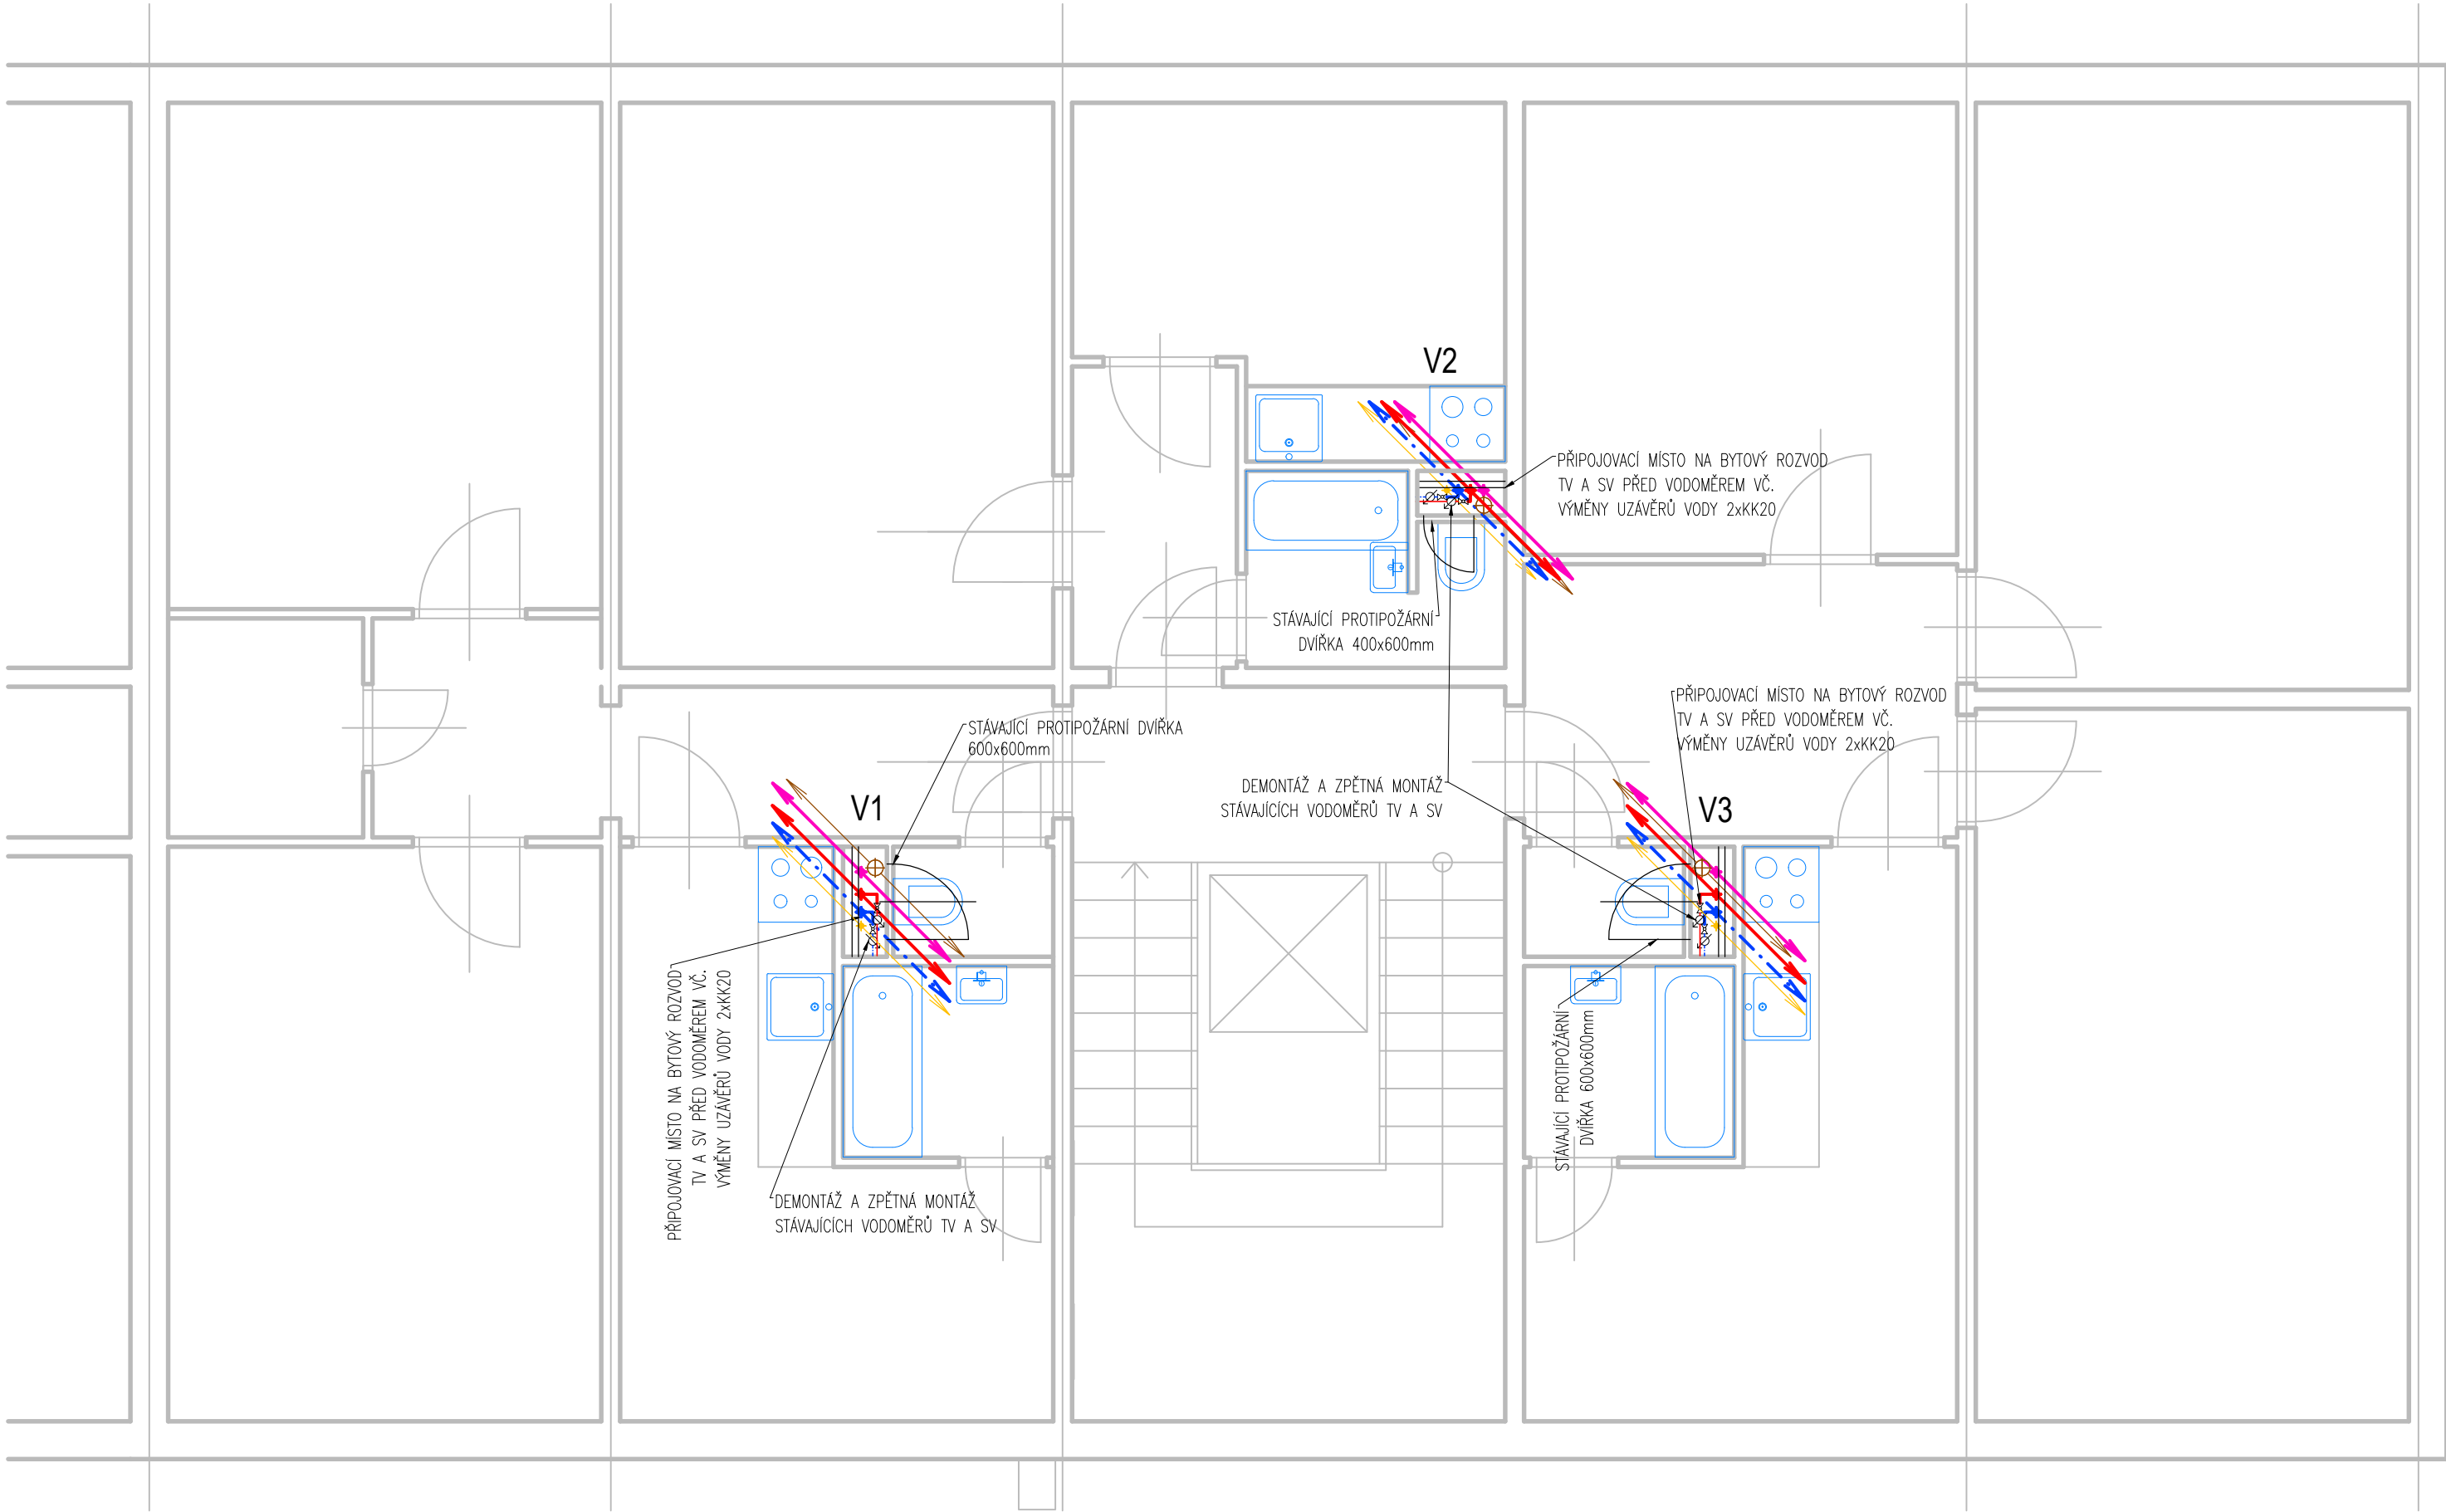

LEGENDA ZNAČEK A ARMATUR

Klesající svislé potrubí

Stoupací svislé potrubí

Redukce potrubí

nová

stávající

cirkulace (CV)

studená voda (SV)

teplá voda (TV)

vnitřní plynovod

společná kanalizace

V1-1

KK

VUZ

VK

OZNAČENÍ STOUPACÍHO POTRUBÍ – ČÍSLO VCHODU

KULOVÝ KOHOUT

VENTIL UZAVÍRACÍ ZÁVITOVÝ

VYPOUŠTĚCÍ KOHOUT

POZNÁMKA:

- Polohy veškerých rozvodů použitých pro rekonstrukci budou před realizací prověřeny.
- Při rekonstrukci je nutné chránit ostatní rozvody v šachtě, zejména vnitřní plynovod proti poškození!
- Demontážní a montážní práce budou prováděny dle postupu uvedeného v TZ, tak aby byly minimalizovány odstávky dodávky pitné vody.
- Výměna vodovodního stoupacího potrubí je navržena tak, aby bylo realizováno pouze přes revizní dvířka bez nebo jen s minimem bouracích prací v místě kompenzační smyčky a v 1S.
- K uchycení potrubí budou využity stávající ocelové profily v šachtě, pro potrubí TV a CV bude použita soustava pevných a kluzných podpor, potrubí TV bude uchyceno do objímek s pryžovou výstelkou.
- Před demontáží vodoměrů bude kontaktován správce vodovodní sítě, po zpětné montáži bude provedeno zaplombování vodoměru oprávněnou osobou a vyplněn protokol o zpětné montáži fakturačního měřidla.
- Nové vodovodní stoupací potrubí bude izolováno PE trubicemi se sponkami, průměry jsou blíže specifikovány v TZ.
- Nové vodovodní stoupací potrubí bude provedeno z vícevrstvého potrubí s hliníkovou vložkou spojovaných lisovacími tvarovkami. Jako dimenze potrubí na výkrese je použit výrobní rozměr potrubí s uvedeným vnějším průměrem D a tloušťkou stěny.

INVESTOR	Statutární město Brno, m.č. Brno-Jundrov Veslařská 56, 637 00 Brno	GENERÁLNÍ PROJEKTANT CERGO ENERGY s.r.o. Horní Lhota 127 678 01 Blansko IČ: 032 429 19		
PROJEKT	BD Jasanová 4,6,8 - rekonstrukce stoupacích rozvodů vody	 STUDIE A PROJEKCE TZB projekce@cergo.cz		
		ZAKÁZKA ČÍSLO 245Z074		
PROFESE - UCELENÁ ČÁST	PROJEKTANT UCELENÉ ČÁSTI			
Zdravotechnické instalace		CERGO ENERGY s.r.o. Horní Lhota 127 678 01 Blansko IČ: 032 429 19		
STUPEŇ DOKUMENTACE :	DOKUMENTACE PRO PROVEDENÍ STAVBY	 STUDIE A PROJEKCE TZB projekce@cergo.cz		
ZODPOVĚDNÝ PROJEKTANT:	LIBOR VOZÁR			
KONTROLOVAL :	ING. PATRIK HANÁČEK			
VYPRACOVAL :	ING. PATRIK HANÁČEK			
NÁZEV VÝKRESU :	Vnitřní vodovod - Půdorys 1-8NP			
ČÍSLO DOKUMENTU	MĚŘÍTKO	REVIZE	DATUM	PARÉ Č.
D.1.4	1:50	00	2025-01	