


JIHOZÁPADNÍ POHLED - DVORNÍ

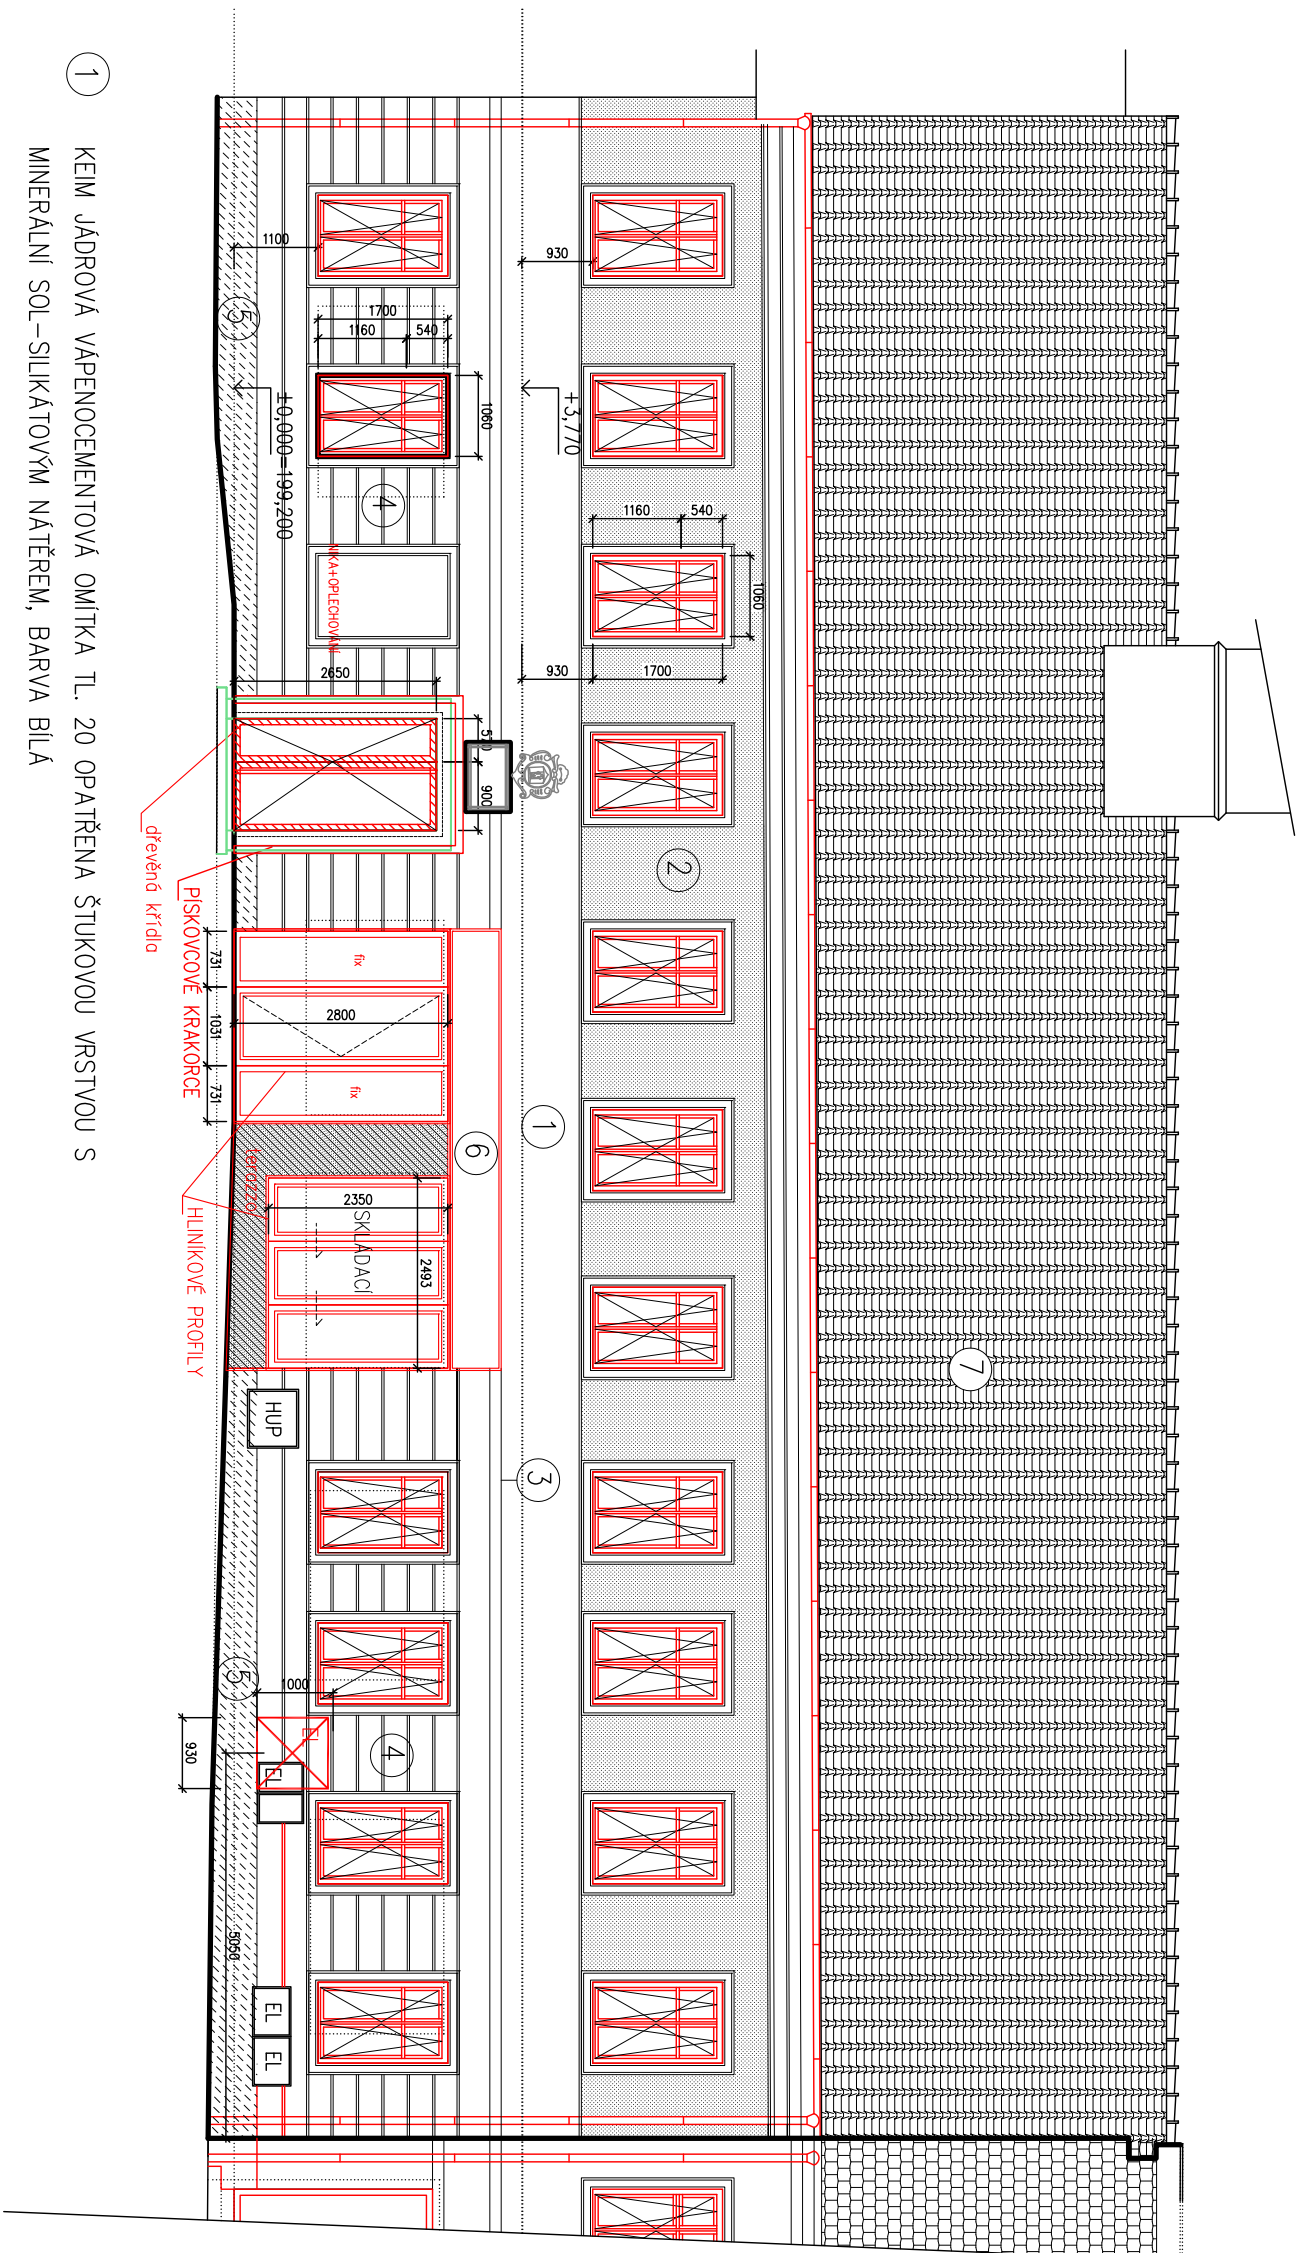

- ① KEIM JÁDROVÁ VÁPENOCEMENTOVÁ OMÍTKA TL. 20 OPATŘENA ŠTUKOVOU VRSTVOU S MINERÁLNÍ SOL–SILIKÁTOVÝM NÁTĚREM, BARVA BÍLÁ
- ② KEIM JÁDROVÁ VÁPENOCEMENTOVÁ OMÍTKA TL. 20 OPATŘENA ŠTUKOVOU VRSTVOU S MINERÁLNÍ SOL–SILIKÁTOVÝM NÁTĚREM, BARVA ŠEDOHNĚDÁ, DLE VZORNIKU KEIM 50005
- ③ NADOKENNÍ ŘÍMSA, ŠTUKATÉRSKÉ PROVEDENÍ/EPS, BARVA BÍLÁ
- ④ HORIZONTÁLNÍ VLOŽENÉ BOSÁŽNÍ PROFILY HL. 20–30mm, ŠTUKATÉRSKÉ PROVEDENÍ
- ⑤ SOKLOVÁ ČÁST TL. 30–50mm S HORNÍ ŠÍKMOU HRANOU, KAMENNÝ OBKLAD, PÍSKOVEC
- ⑥ OBKLAD Z HLINIKOVÉHO PLECHU, BARVA ČERNÁ
- ⑦ STÁVAJÍCÍ KRYTINA Z KERAMICKÝCH PÁLENÝCH TAŠEK, BARVA ČERVENÁ

STŘEŠNÍ KRYTINA – STÁVAJÍCÍ TAŠKOVÁ PÁLENÁ KRYTINA, BARVA ČERVENÁ
OKNA – DŘEVĚNÁ OKNA, DUB, ZÚŽENÝ PROFIL
VSTUPNÍ DVEŘE DO OBJEKTU – DŘEVĚNÉ PROFILY, DUB, MADLO
VSTUPNÍ DVEŘE A OKNA DO RESTAURACE – HLINÍKOVÉ PROFILY, BARVA ANTRACIT
KLEMPŘSKÉ PRVKY – OKENNÍ PARAPETY OHYBANÝ HLINÍKOVÝ PLECH V BARVĚ OKEN,
SVODY A ŽLABY MĚDĚNÝ PLECH
REKLAMNÍ PLOCHA – HLINÍKOVÝ PLECH BARVA ANTRACIT

PODKLADY PRO VÝBĚROVÉ ŘÍZENÍ

$\pm 0 = 1$. NP = 199,200 B.p.v.=stávající

Ostende 87/II, 290 01 Poděbrady, e-mail: h.nerctikova@gmail.com, tel.: +420 723894286	
ZPRACOVATEL:	ZODP. PROJEKTANT:
Ing. arch. Hana Kaňkowská	Ing. arch. Hana Kaňkowská
STAVBA: STAVEBNÍ ÚPRAVY, NÁSTAVBA A PŘÍSTAVBA OBJEKTU č.p. 93 PODKLADY PRO VYBĚROVÉ ŘÍZENÍ Náměstí 93, Rožďalovice, parc. č. st. 92, kat. ú. Rožďalovice	
STAVEBNÍK: Město Rožďalovice, Náměstí 93, Rožďalovice	
ČÁST:	D.1.1.2 ARCHITEKTONICKO - STAVEBNÍ ŘEŠENÍ
OBSAH VÝKRESU:	
POHLED JZ - nový stav	