


SEVEROVÝCHODNÍ POHLED - DVORNÍ

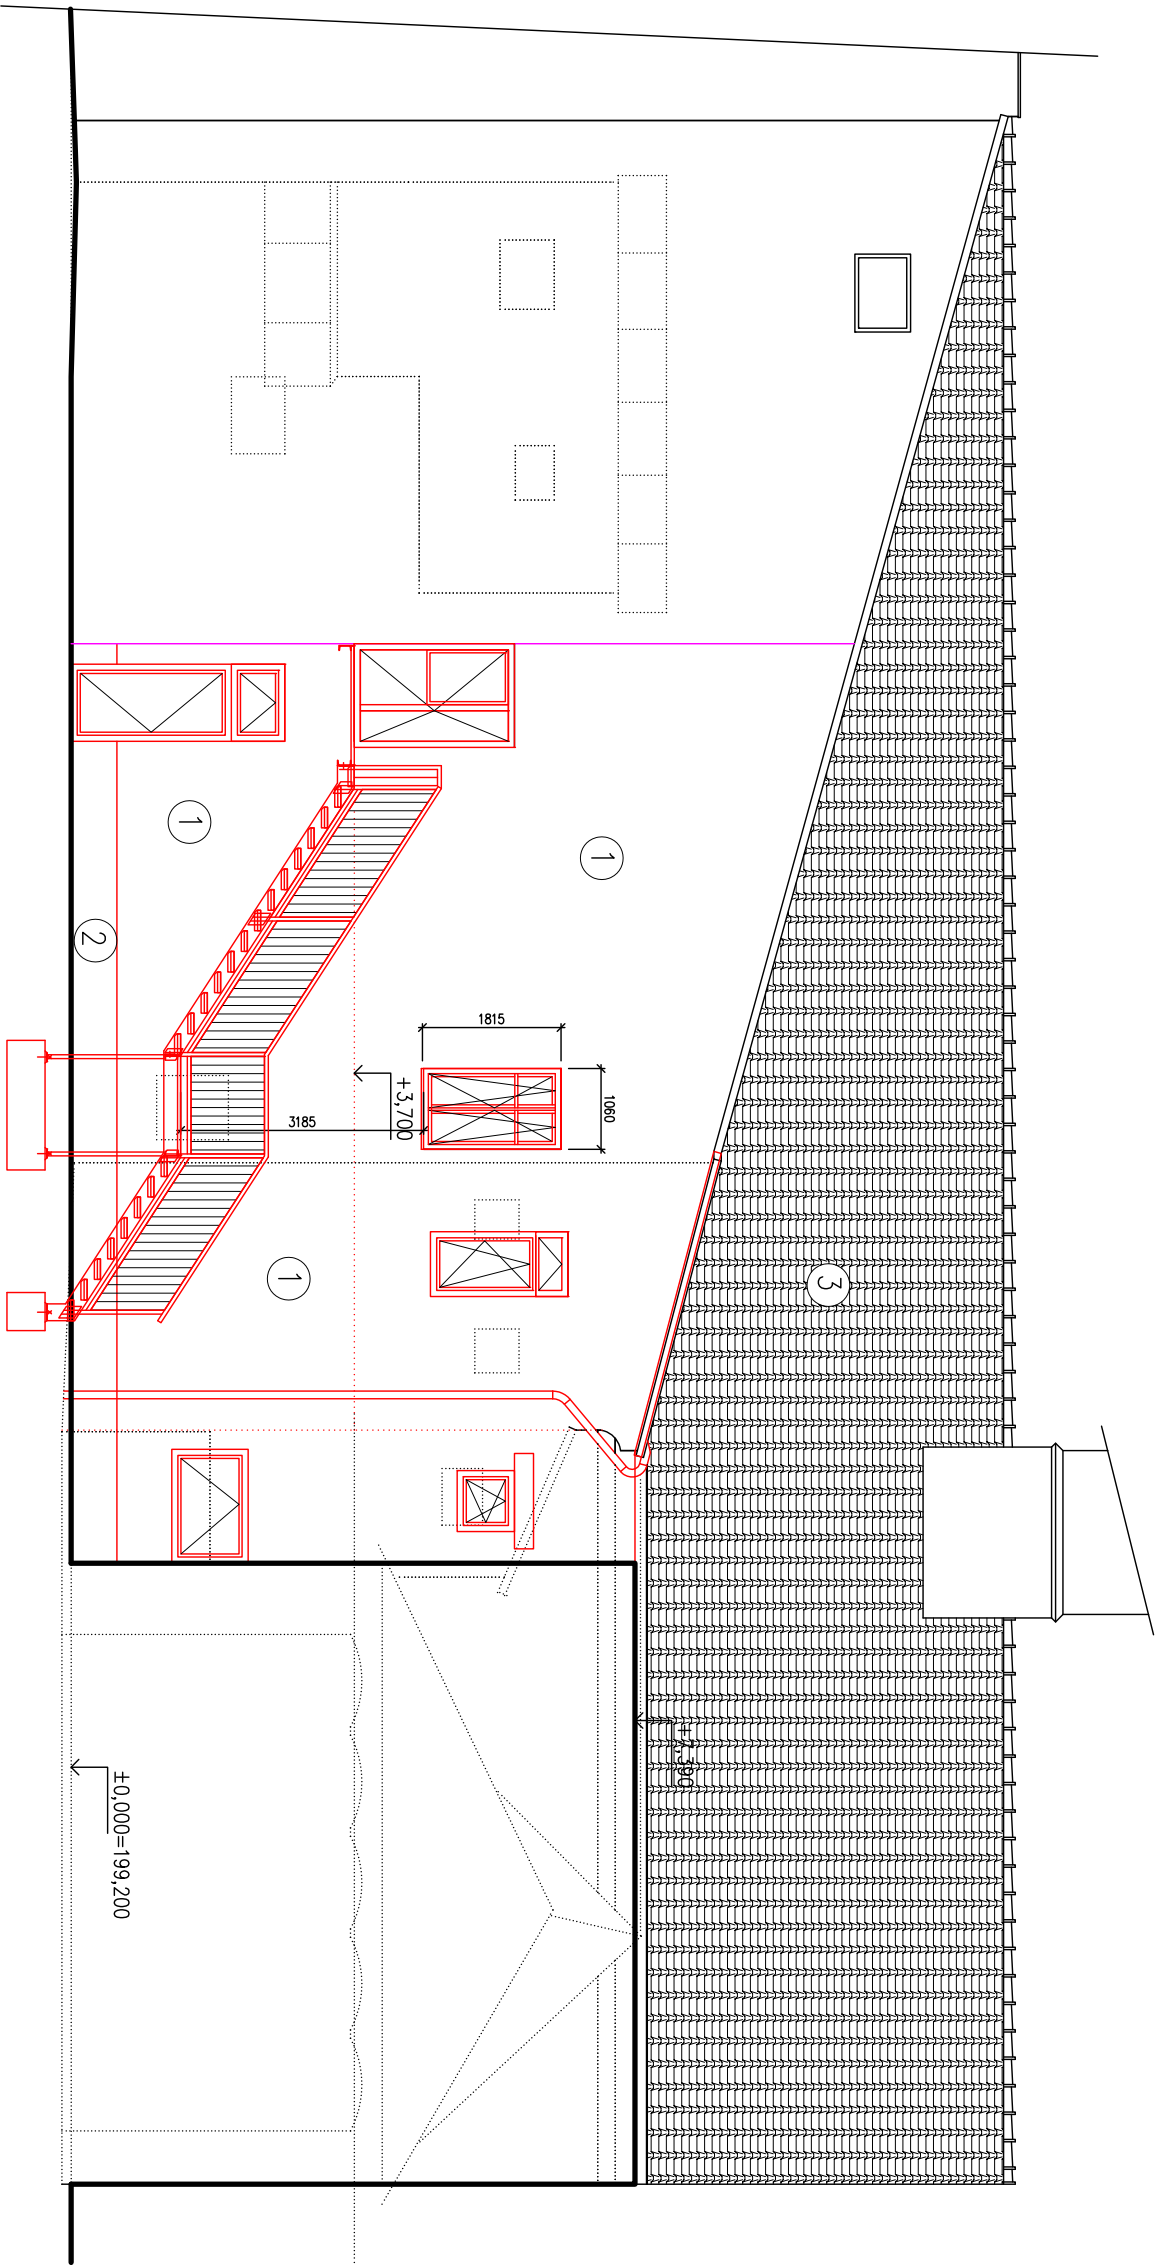

- 1 TENKOVSTVÁ SILIKONOVÁ OMÍTKA, BARVA BILÁ
ZRNITOST 1,5
- 2 SOKLOVÁ ČÁST, TENKOVSTVÁ SILIKONOVÁ OMÍTKA, BARVA ŠEDÁ
- 3 STÁVAJÍCÍ KRYTINA Z KERAMICKÝCH PÁLENÝCH TAŠEK, BARVA ČERVENÁ

STŘEŠNÍ KRYTINA – STÁVAJÍCÍ TAŠKOVÁ PÁLENÁ KRYTINA, BARVA ČERVENÁ
VSTUPNÍ DVEŘE A OKNA – PLASTOVÉ PROFILY, BARVA BILÁ
KLEMPÍŘSKÉ PRVKY – OKENNÍ PARAPETY OHÝBANÝ HLINÍKOVÝ PLECH V BARVĚ OKEN,
SVODY A ŽLABY ŽÁROVĚ ZINKOVANÉ
VENKOVNÍ SCHODIŠTĚ – ŽÁR. ZINKOVANÁ KONSTRUKCE, STUPNĚ Z POROROŠTU, ZÁBRADLÍ TRUBKOVÉ S VÝPLNÍ
ZE SVSLÝCH TYČOVIN

PODKLADY PRO VÝBĚROVÉ ŘÍZENÍ

±0 = 1.NP = 199,200 B.p.v.=stávající

Ostende 87/II, 290 01 Poděbrady, e-mail: h.herckkova@gmail.com, tel.: +420 723894286	
ZPRACOVATEL:	ZODP. PROJEKTANT:
Ing. arch. Hana Kaňkowská	Ing. arch. Hana Kaňkowská
STAVBA: STAVEBNÍ ÚPRAVY, NÁSTAVBA A PŘÍSTAVBA OBJEKTU č.p. 93 PODKLADY PRO VÝBĚROVÉ ŘÍZENÍ	
Náměstí 93, Rožďalovice, parc. č. st. 92, kat. ú. Rožďalovice	
STAVEBNÍK: Město Rožďalovice, Náměstí 93, Rožďalovice	
ČÁST:	D.1.1.2 ARCHITEKTONICKO - STAVEBNÍ ŘEŠENÍ
OBSAH VÝKRESU:	
POHLED SV - nový stav	
Han.a.rchitects s.r.o	
PODĚBRADY	
IČ : 19945540	
STUPĚŇ :	ZMĚNA STAVBY
DATUM :	04/2025
FORMÁT :	
ZAK. Č. :	HA-25-003
MĚŘÍTKO:	Č.VÝKRESU:
1:50	D.1.1.2. 5