


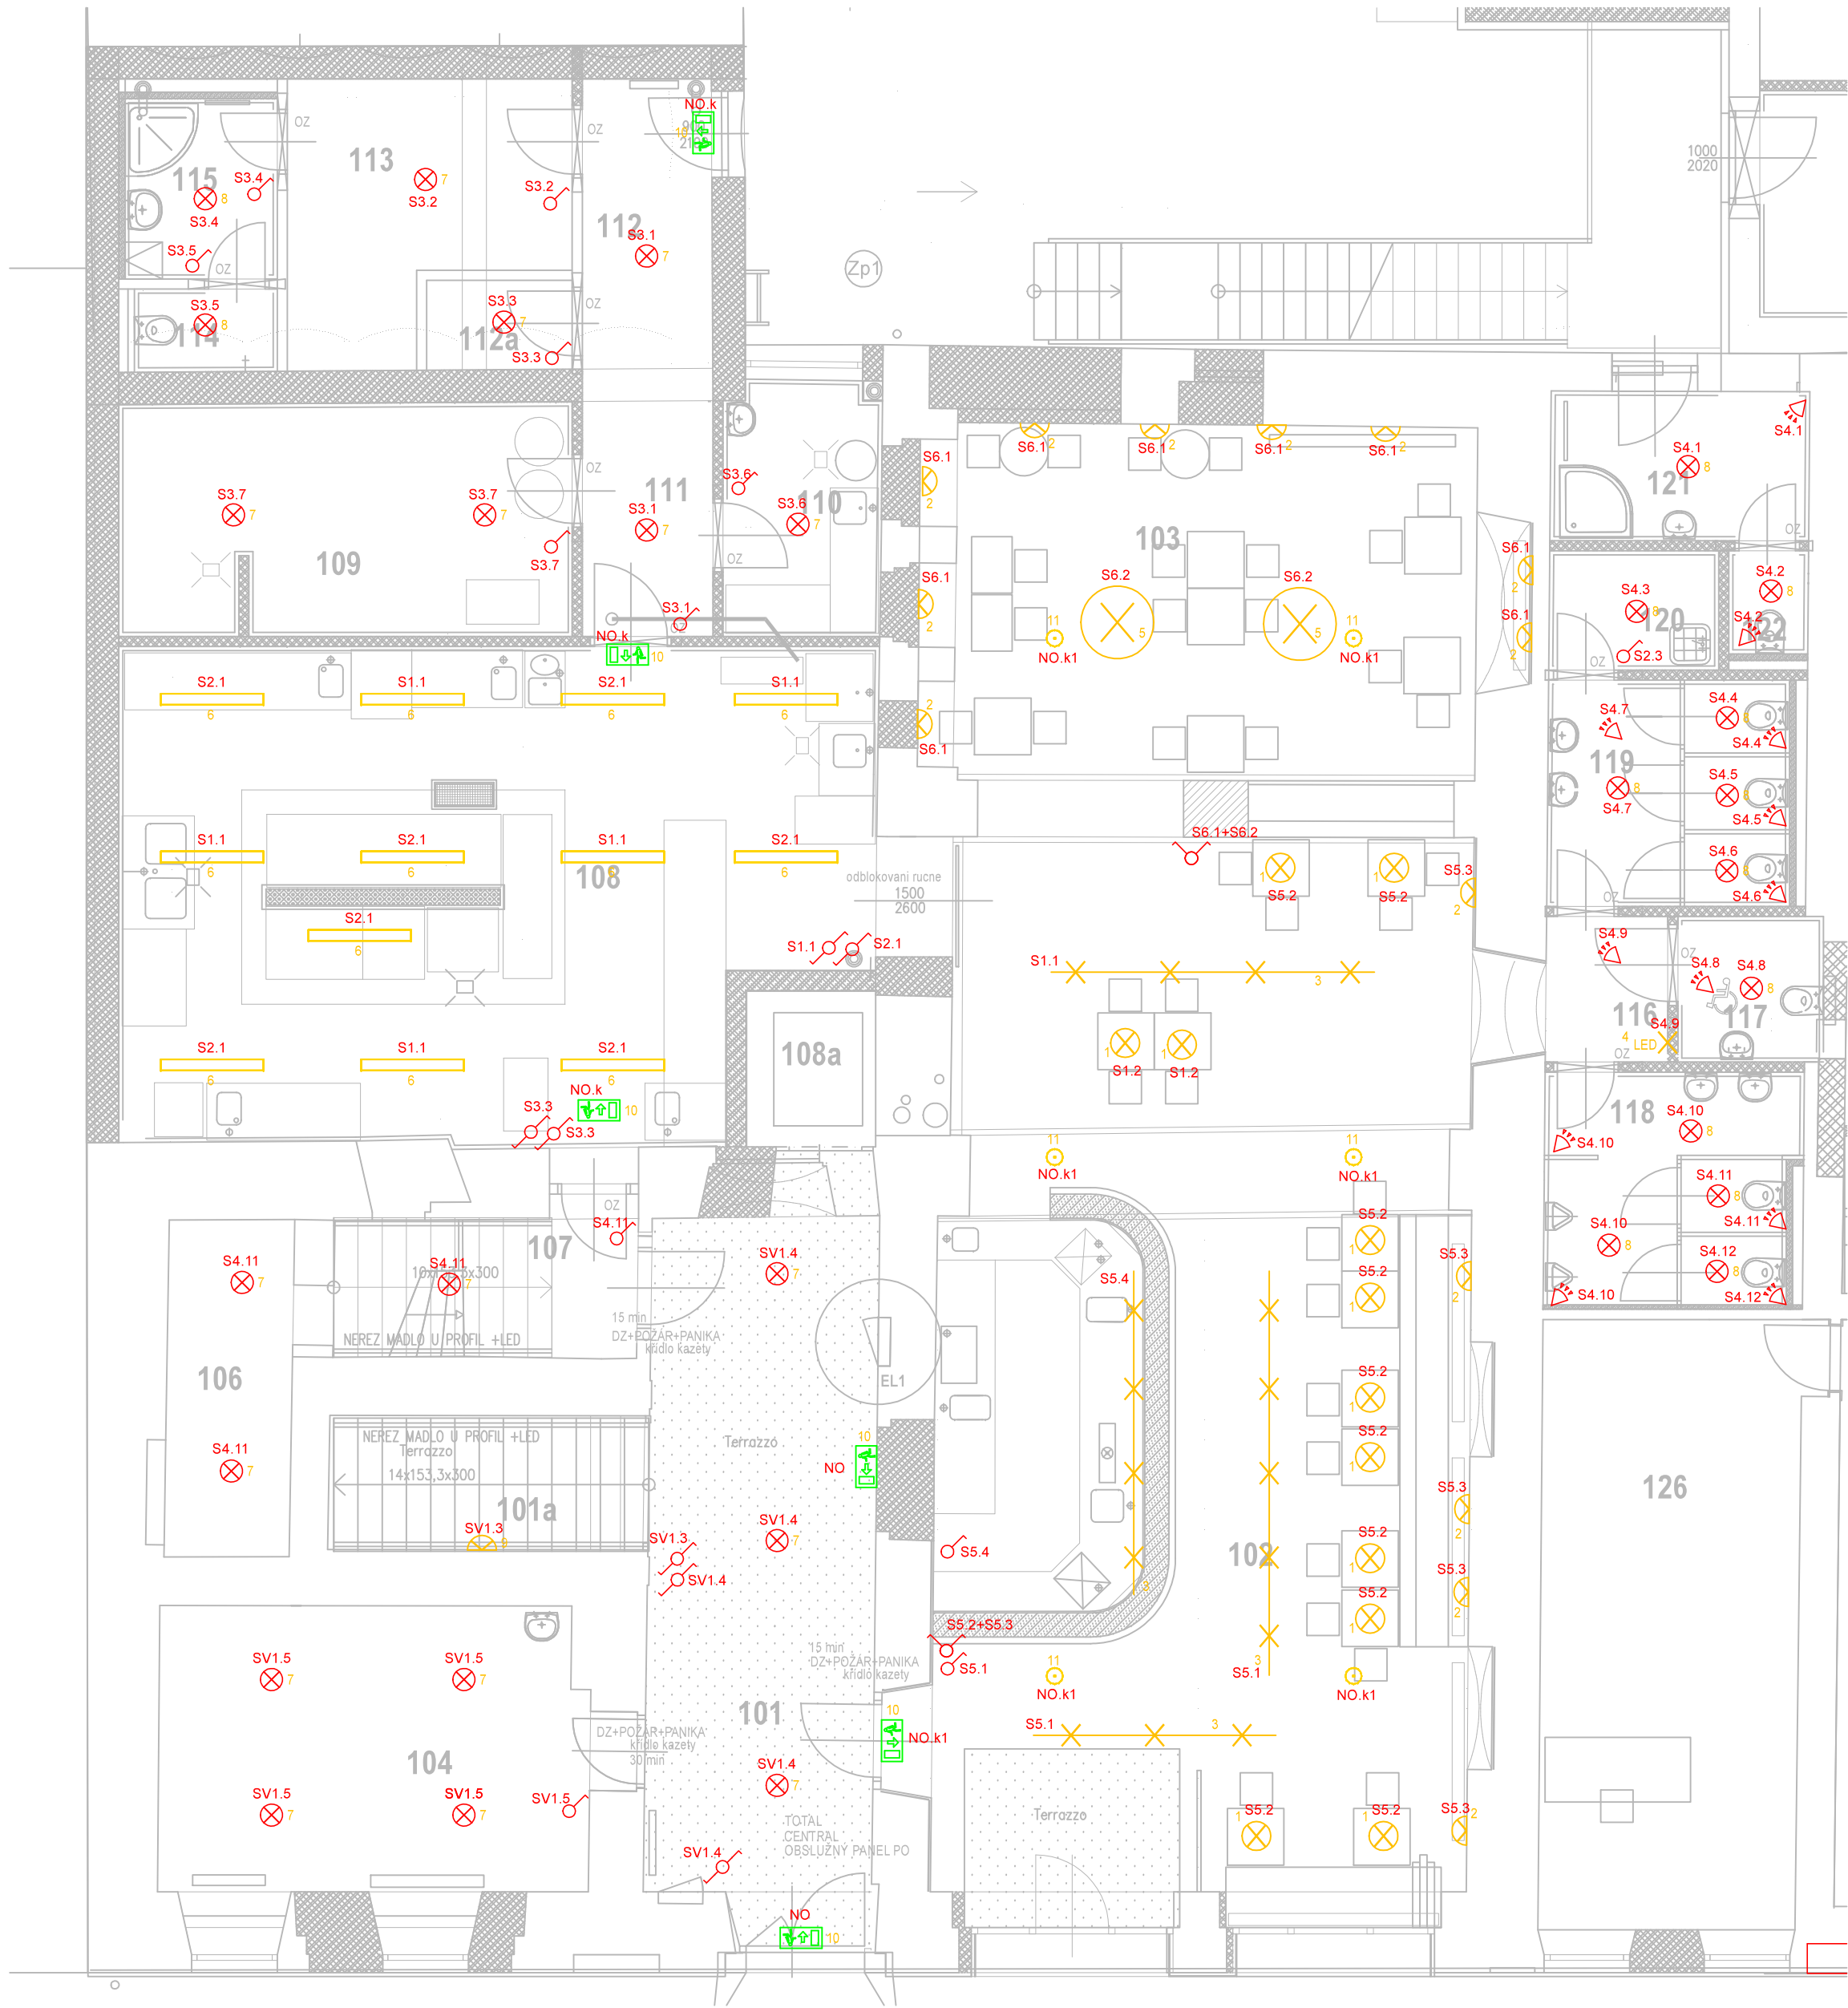

LEGENDA

- 1 IDEAL LUX, FLUT SP1 BIG, ČERNÁ
- 2 ASTRO, BOLOGNA 240, BILÁ
- 3 ASTRO, CAN 50 TRACK, ČERNÁ
- 4 LED PÁSEK, TEPLÁ BILÁ, LOGO WC
- 5 IDEAL LUX, ORACLE SLIM SP D090, BARVA ČERNÁ
- 6 MODUS VLO 7000 M 2 W, 52W
- 7 MODUS SPMP3000, 26W, přisazené, LED 830, mikropřizmatický kryt, průměr 370mm, 700mA
- 8 MODUS SPMP2000, 19W, přisazené, LED 840, opálový kryt, průměr 190mm, 500mA
- 9 FAMILIGHT, DEVON-S 140 WALL LIGHT, CODE 48-0203000
- 10 TIGER 3W LED 340 lm STANDARD IP22 1h, svítící při výpadku, transparentní kryt, piktogram
- 11 MODUS AXN, LED nouzové svítidlo, svítící při výpadku, univerzální optika, 3W, 1h
- Vypínač, fáz. 1, 250VAC, 10A
- Vypínač, fáz. 5, 250VAC, 10A
- Vypínač, fáz. 6, 250VAC, 10A
- PIR čidlo, stropní, 230VAC, 360°, 1200W, 6 m

Pozn:

- Napěťová soustava 400/230V, TN-S, 50Hz
- Instalace bude provedena dle ČSN 33 2130 ed.4
- Kabeláž bude vedena skrytě ve stavebních konstrukcích, v chráničkách v podlaze a nad SDK stropem
- Přístroje budou přednostně sdružovány ve vícenásobných rámečcích
- Budou použita přednostně svítidla s LED zdroji
- V kuchyni (m.č.108) budou použity 2 světelné okruhy
- Pro nouzové osvětlení budou použita svítidla s autonomními zdroji
- V restauraci a v sálech bude použito protipanikové osvětlení

STAVEBNÍ ÚPRAVY A NÁSTAVBA OBJEKTU Č.P.93			VÝKRES:				
k.ú. Rožďalovice			PŮDORYS OSVĚTLENÍ 1.NP				
část	D.1.4	ELEKTROINSTALACE	datum	zakázka č.	měřítko	číslo výkresu	formát
stupeň dokumentace	DPS		04/2025			03	4x A4
stavbebník	Město Rožďalovice		razítko, podpis			paré	
	Náměstí 93 289 34 Rožďalovice						
zpracovatel	Ing. Jan Němejč		Roudná 17 392 01 Soběslav 730513099 IČO: 05087431				
zodpovědný projektant	Ing. Jan Němejč		vypracoval:				
			Ing. Jan Němejč				