

ROZVADĚČ RE1


Přívod:	CYKY-J 4x120 3/PEN AC 50 Hz 400/ 230 V / TN-C
Vývody:	3/PEN AC 50 Hz 400/ 230 V / TN-C
Umístění:	m.č.101 - chodba prostředí B dle ČSN EN 61439-1 ed. 2, příloha J, kapitola J.9.4.1
Provedení:	zapuštěný rám s dveřmi, IP30, protipožární odolnost EI30 DP1-S předpokládané rozměry: 800 x 1000 x 250 (š x v x h) In = 160A
Výroba dle:	ČSN EN 61439-1 ed. 2 Rozváděče nízkého napětí - Část 1: Všeobecná ustanovení ČSN EN 61439-3 Rozváděče nízkého napětí - Část 3: Rozvodnice určené k provozování laiky (DBO) Připojovací podmínky ČEZ distribuce a.s. od 1.2.2025

ROZVADĚČ RE2

Přívod:	CYKY-J 4x25 3/PEN AC 50 Hz 400/ 230 V / TN-C
Vývody:	3/PEN AC 50 Hz 400/ 230 V / TN-C
Umístění:	m.č.101 - chodba prostředí B dle ČSN EN 61439-1 ed. 2, příloha J, kapitola J.9.4.1
Provedení:	zapuštěný rám s dveřmi, IP30, protipožární odolnost EI30 DP1-S předpokládané rozměry: 380 x 917 x 250 (š x v x h) In = 63A
Výroba dle:	ČSN EN 61439-1 ed. 2 Rozváděče nízkého napětí - Část 1: Všeobecná ustanovení ČSN EN 61439-3 Rozváděče nízkého napětí - Část 3: Rozvodnice určené k provozování laiky (DBO) Připojovací podmínky ČEZ distribuce a.s. od 1.2.2025

ROZVADĚČ RE3

Přívod:	1-CXKH-V-J 4x16 3/PEN AC 50 Hz 400/ 230 V / TN-C
Vývody:	3/PEN AC 50 Hz 400/ 230 V / TN-C, 3/NPE AC 50 Hz 400/ 230 V / TN-S
Umístění:	m.č.101 - chodba prostředí B dle ČSN EN 61439-1 ed. 2, příloha J, kapitola J.9.4.1
Provedení:	zapuštěný rám s dveřmi, IP30, protipožární odolnost EI30 DP1-S předpokládané rozměry: 380 x 917 x 250 (š x v x h) In = 20A
Výroba dle:	ČSN EN 61439-1 ed. 2 Rozváděče nízkého napětí - Část 1: Všeobecná ustanovení ČSN EN 61439-3 Rozváděče nízkého napětí - Část 3: Rozvodnice určené k provozování laiky (DBO) Připojovací podmínky ČEZ distribuce a.s. od 1.2.2025

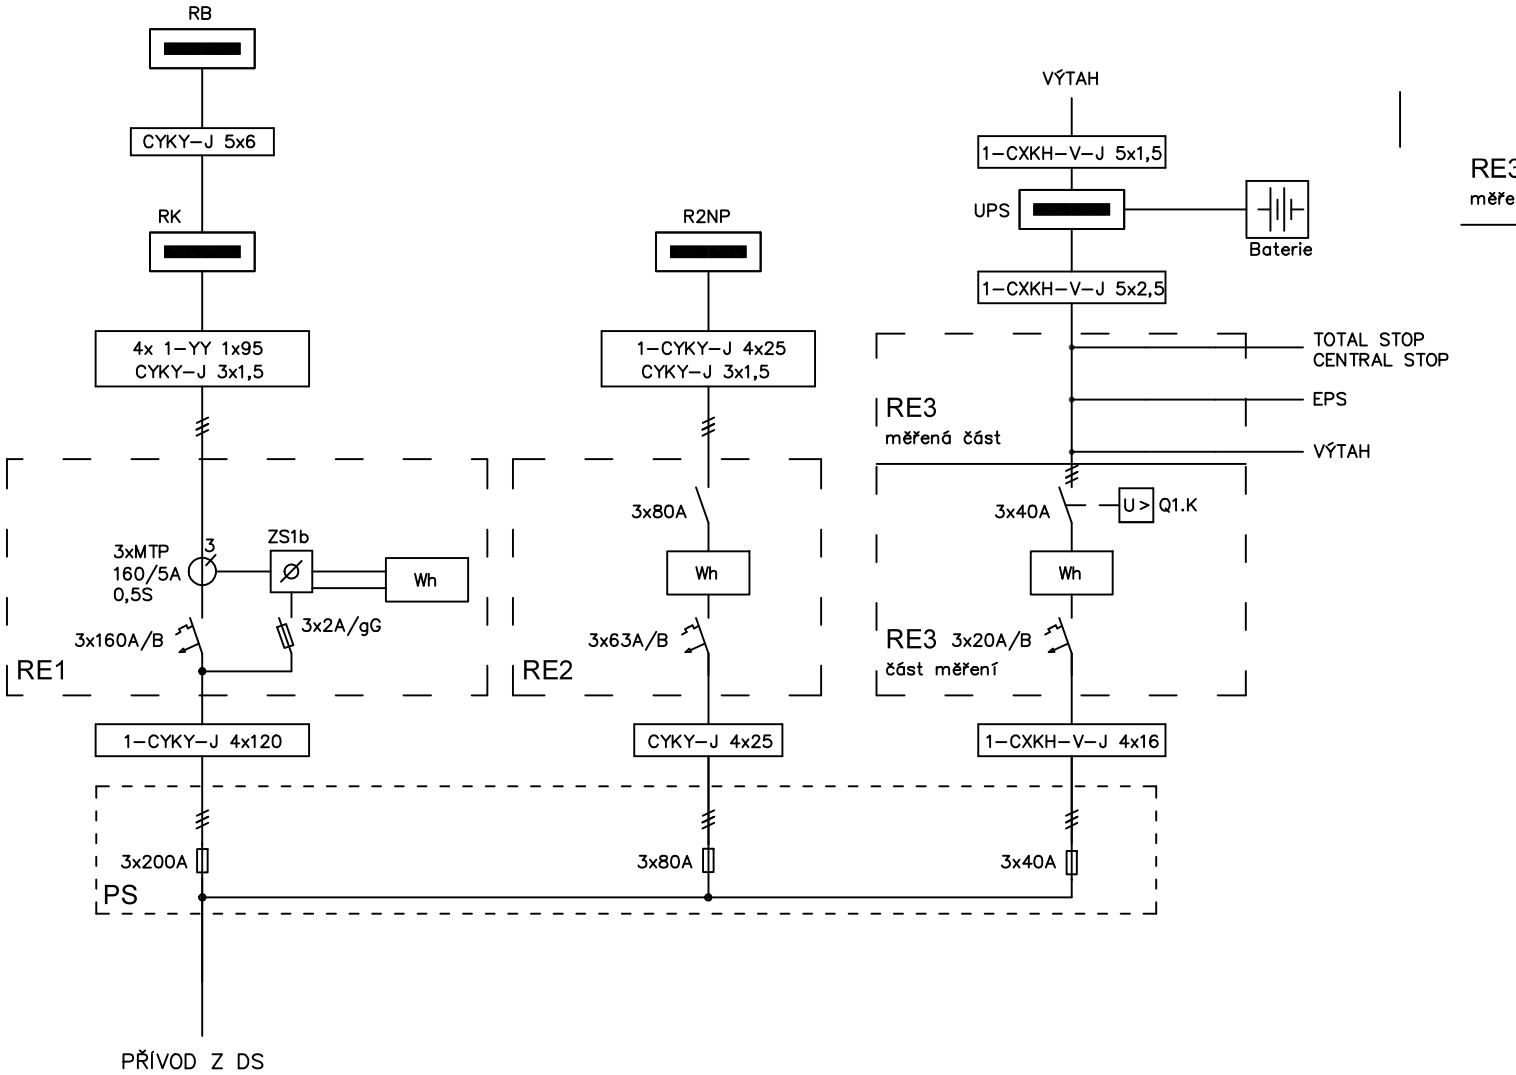

STAVEBNÍ ÚPRAVY A NÁSTAVBA OBJEKTU Č.P.93		VÝKRES:				
k.ú. Rožďalovice		PŘEHLEDOVÉ SCHÉMA NAPÁJENÍ				
část D.1.4	ELEKTROINSTALACE	datum 04/2025	zakázka č.	měřítko	číslo výkresu 08	formát 1xA3
stupeň dokumentace DPS	stavebník Město Rožďalovice Náměstí 93 289 34 Rožďalovice	razítko, podpis		paré		
zpracovatel Ing. Jan Němejč	Roudná 17 392 01 Soběslav 730513099 IČO: 05087431	zodpovědný projektant Ing. Jan Němejč		vypracoval: Ing. Jan Němejč		