



STAVEBNÍ ÚPRAVY A NÁSTAVBA OBJEKTU Č.P.93		VÝKRES:						
k.ú. Rožďalovice		ROZVADĚČ RE3 - MĚŘENÁ ČÁST						
část	D.1.4	ELEKTROINSTALACE		datum	zakázka č.	měřítko	číslo výkresu	formát
stupeň dokumentace	DPS			04/2025			09	3xA4
stavebník	Město Rožďalovice				razítko, podpis		paré	
	Náměstí 93 289 34 Rožďalovice							
zpracovatel	Ing. Jan Němejč	Roudná 17 392 01 Soběslav 730513099 IČO: 05087431						
zodpovědný projektant	Ing. Jan Němejč	vypracoval:						
		Ing. Jan Němejč						

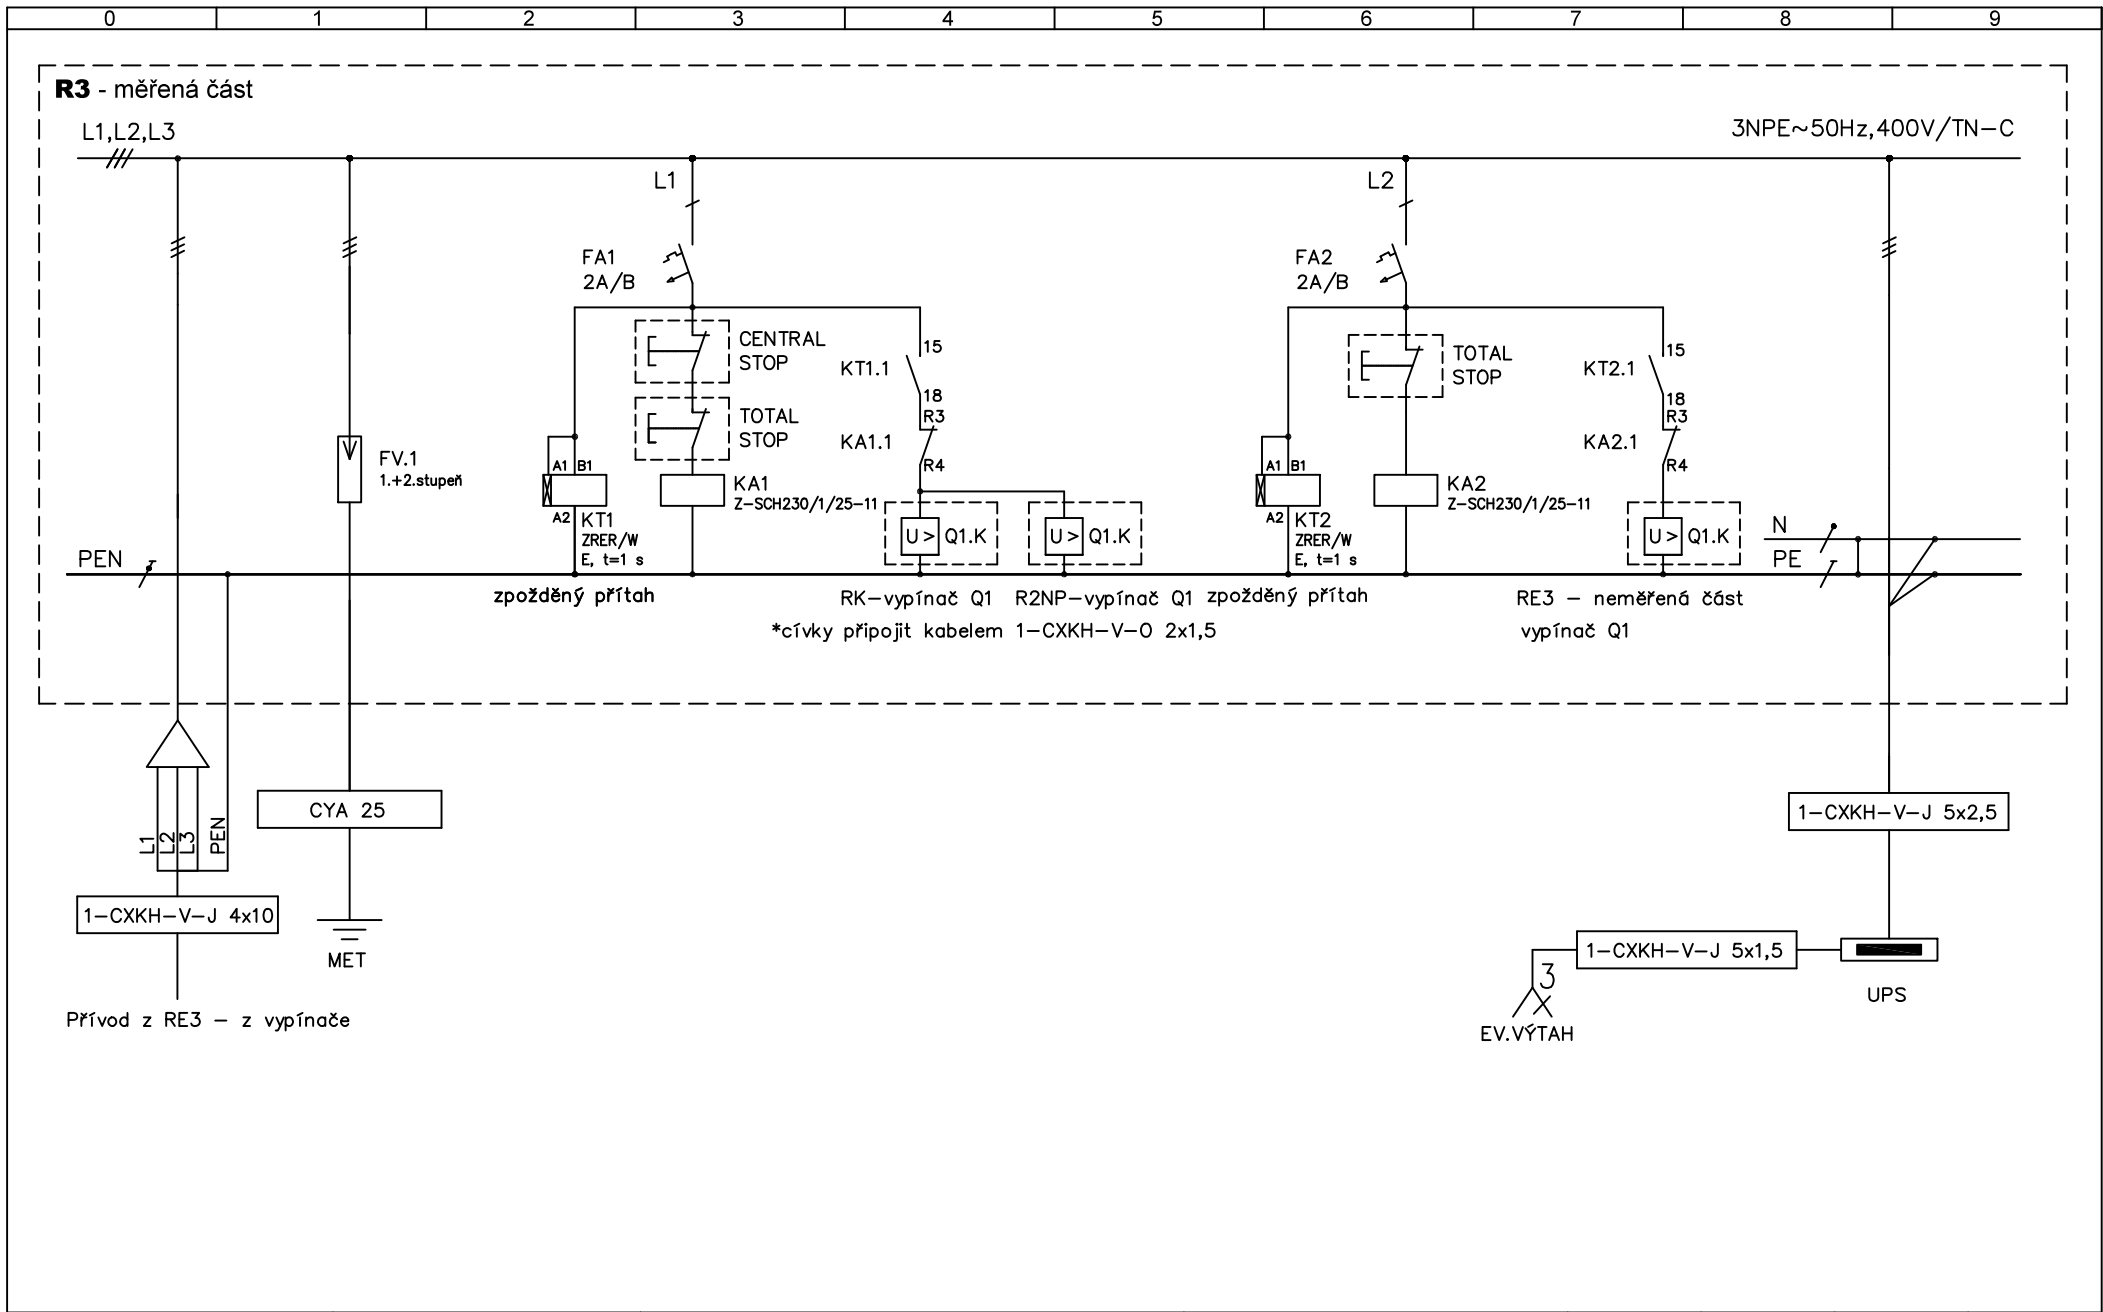

Zodpovědný projektant: Ing. Jan Němejce	Ing. Jan Němejce Roudná 17 Soběslav 392 01 IČO: 05087431 Tel.: 730 513 099	Akce: STAVEBNÍ ÚPRAVY A NÁSTAVBA OBJEKTU Č.P.93	Název výkresu: Rozvaděč RE3 - měř.č.	Zakázka č.:		Datum:	04/2025
				Stupeň projektu:	DPS	Číslo výkresu.:	09
				Formát výkresu	A4	List:	2
				Měřítko:		Listů celkem:	3

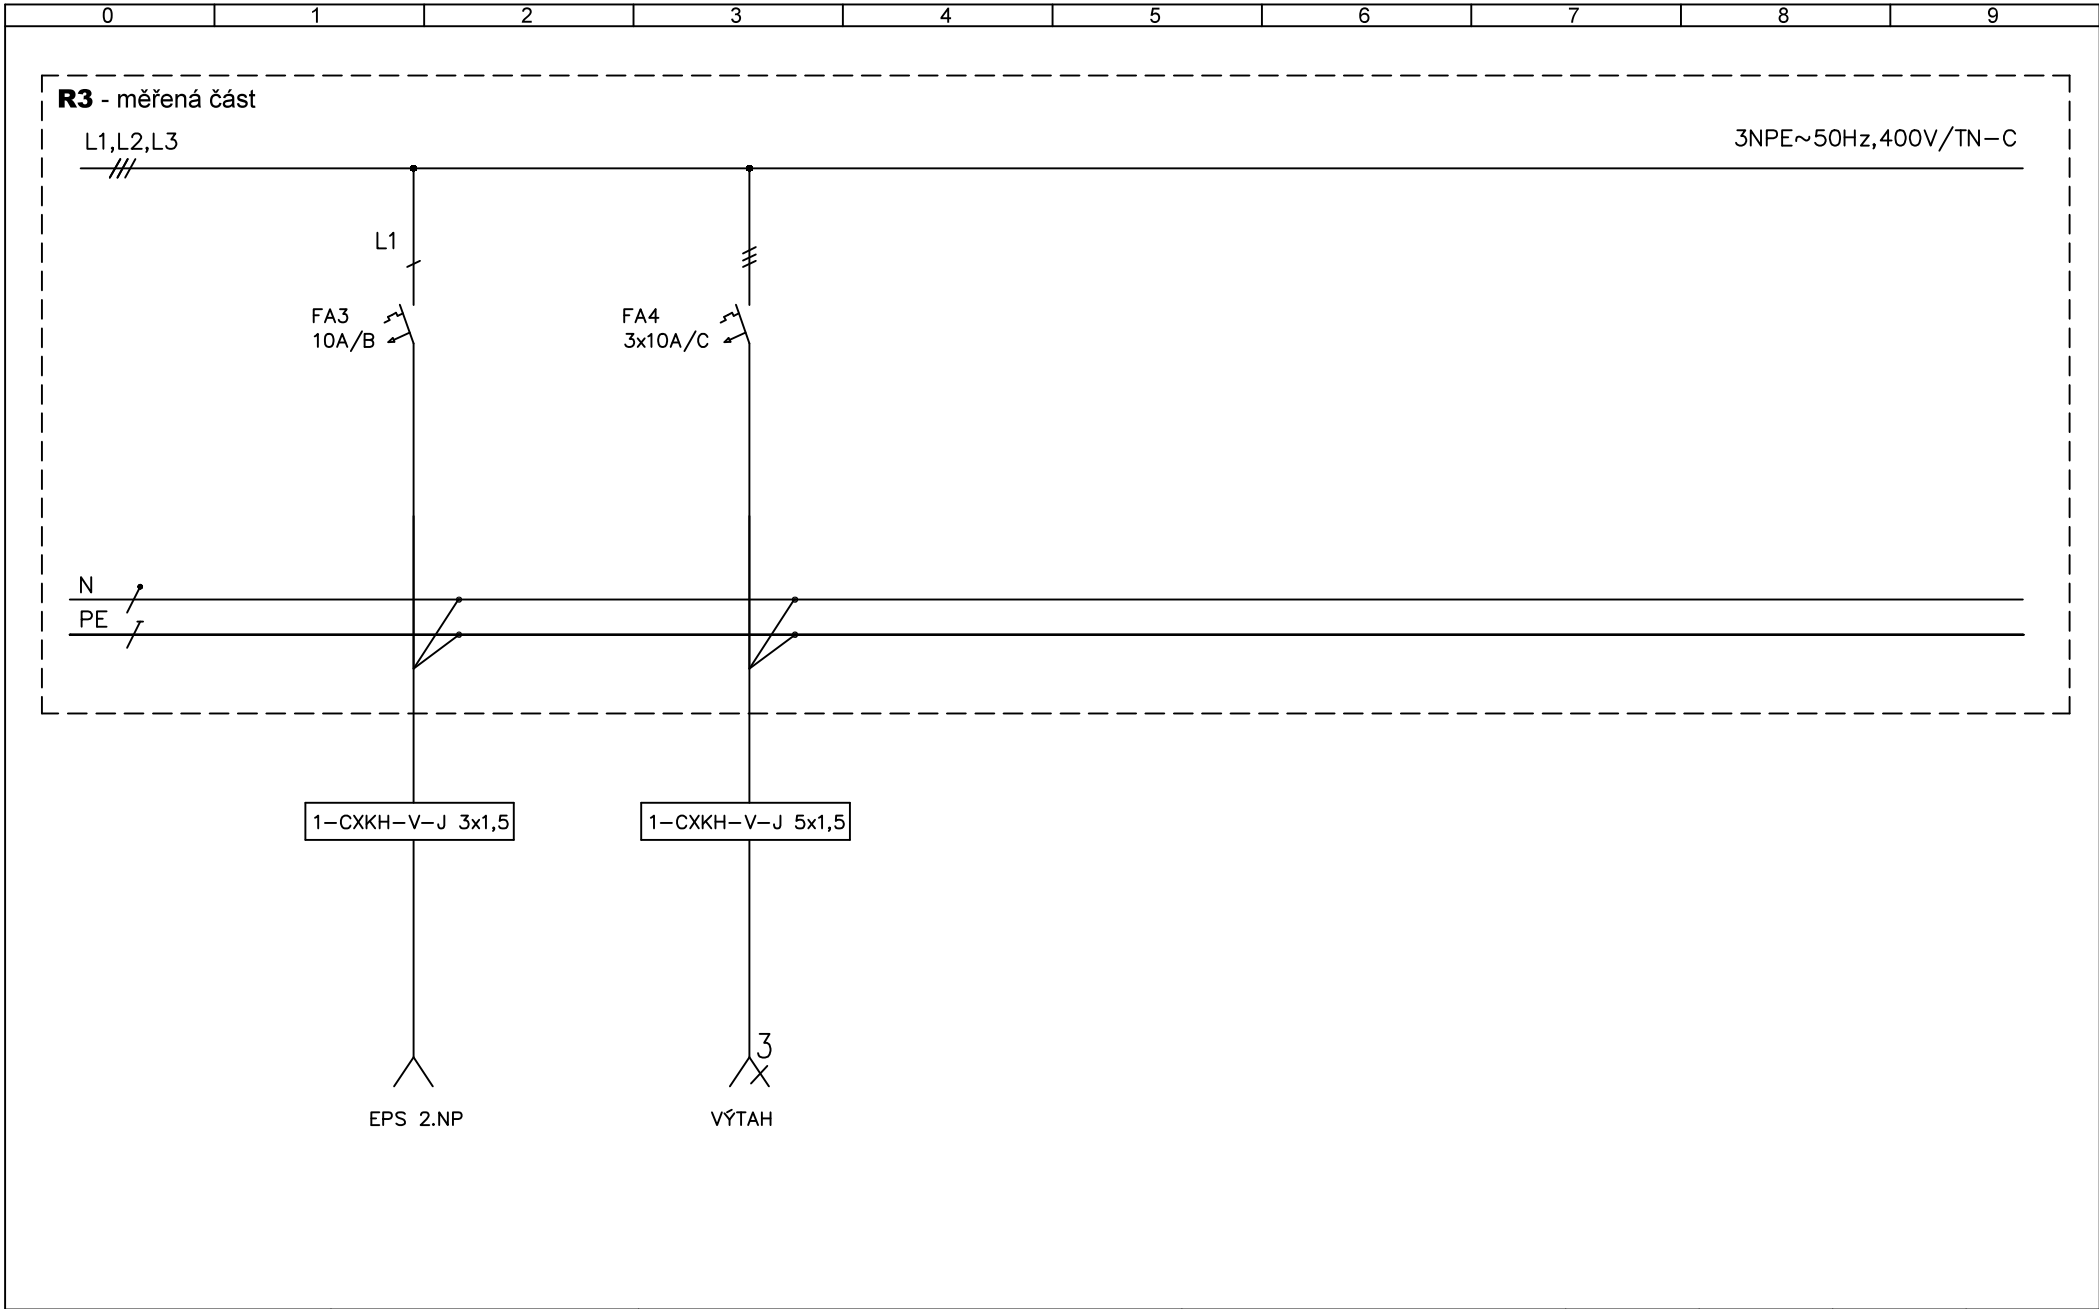

Zodpovědný projektant: Ing. Jan Němejč	Ing. Jan Němejč Roudná 17 Soběslav 392 01 IČO: 05087431 Tel.: 730 513 099	Akce: STAVEBNÍ ÚPRAVY A NÁSTAVBA OBJEKTU Č.P.93	Název výkresu: Rozvaděč RE3 - měř.č.	Zakázka č.:		Datum:	04/2025
Vypracoval: Ing. Jan Němejč				Stupeň projektu:	DPS	Číslo výkresu.:	09
				Formát výkresu	A4	List:	3
				Měřítko:		Listů celkem:	3